


NUMMER DETAILPLAN 3.02400/6021

K.B.

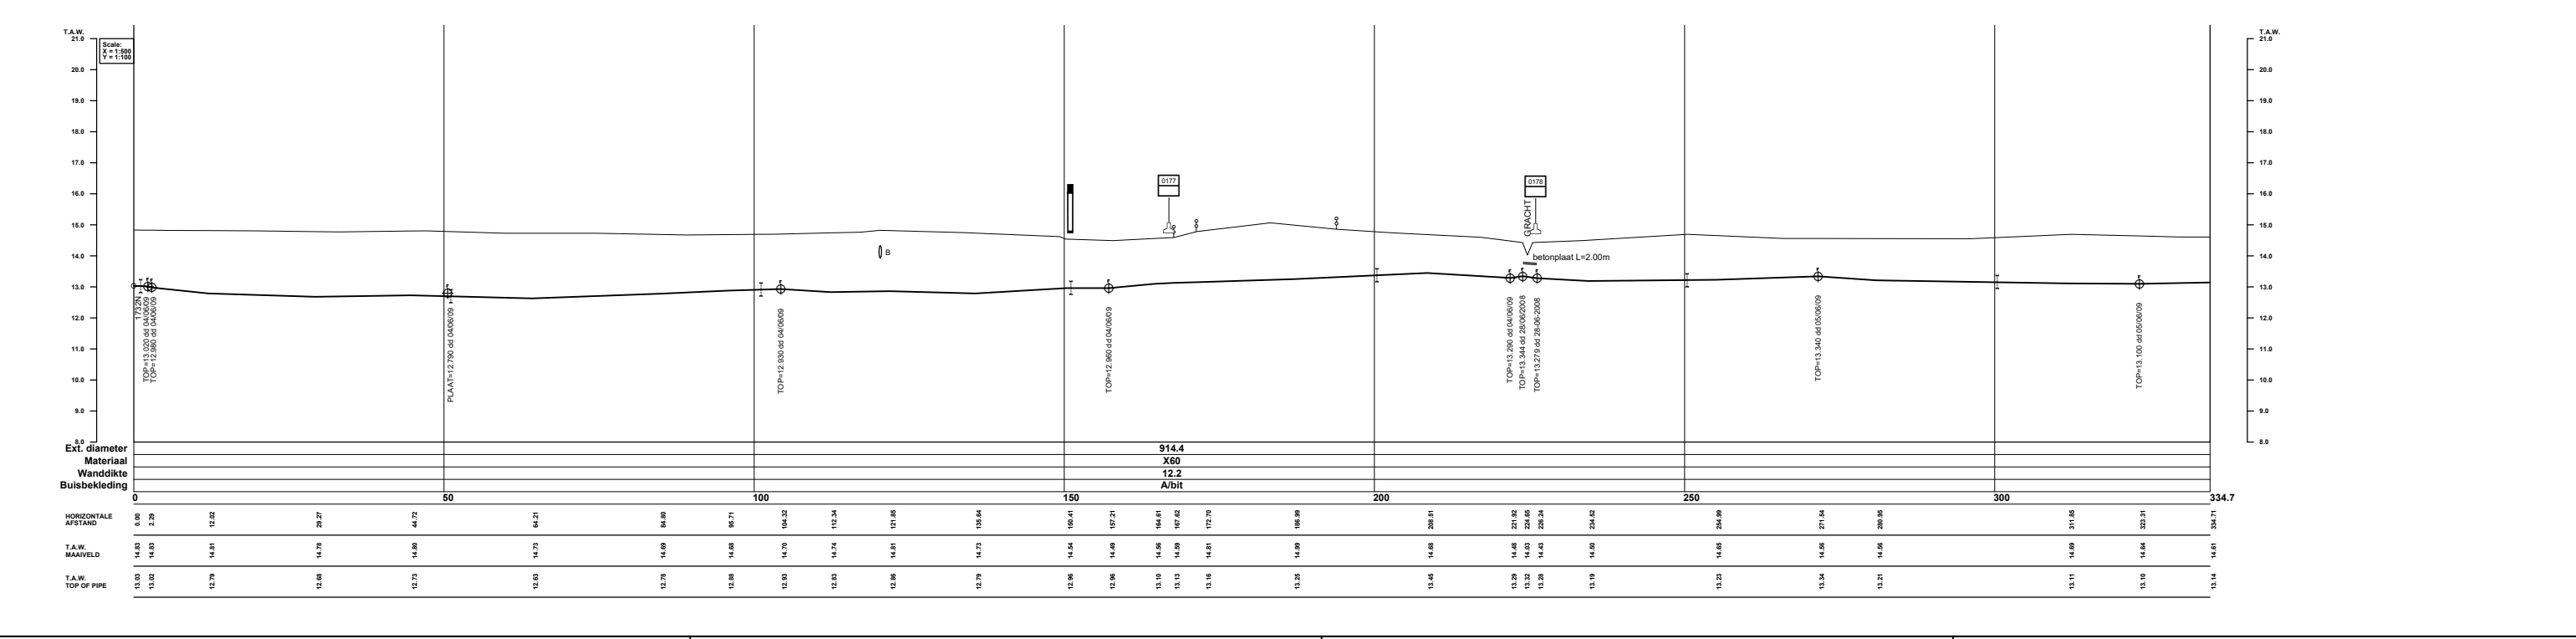

DE COORDINATEN ZIJN BEPAALD VOLGENS HET LAMBERT 72 PROJECTIESTELSEL DE HOOGTEMETINGEN HEBBEN ALS REFERENTIE DE TWEDE ALGEMENE WATERPASSING (T.A.W.)

- Betrokken Fluxys-leiding
- - - - Betrokken Fluxys-leiding definitief buiten dienst
- - - - Fluxys-leiding niet betrokken door dit plan
- 12345678 Las + lasnummer
- Verantwoordelijkheidsgrens

VERV. PLAN(S):	
PROVINCIE: ANTWERPEN	
GEEMEENTE: KASTERLEE	
BETROKKEN SEKTOR: 1	BETROKKEN KAART: 16/4N
HOOGST TOELAATBARE BEDRIJFSDRUK: 66.2 bar	OPMETING LEIDING DOOR: Geomet
KOPERSKABEL: <input type="checkbox"/>	KOKER 50mm: <input checked="" type="checkbox"/>
DATUM: 01/08/1993	DATUM: 04/10/2019

DIT PLAN MAG SLECHTS BESCHOUWD WORDEN ALS EEN MIDDEL DAT DE UTOEGANGSBEPALING VAN DE GASVERVOERLEIDINGEN EN TOEGEHOREN IN AANZEGENHEID VAN EEN AFGEVAARDIGDE VAN DE N.V. FLUXYS BELGIUM ZAL VERGEMAKELIJKEN. BIJKOMENDE INLICHTINGEN MOETEN VOOR DE STUDIE VAN PROJECTEN OF DE UITVOERING VAN WERKEN INGEWONNEN WORDEN BIJ DE N.V. FLUXYS BELGIUM, KUNSTLAAN 31, 1040 BRUSSEL.			
HET KONINKLIJK BESLUIT VAN 21 SEPTEMBER 1988 (B.S. 8/10/88) BEPAALT DE VERPLICHTINGEN EN VOORSCHRIFTEN VAN RAADPLEGING EN INFORMATIE NA TE LIEVEN BIJ WERKEN IN EEN BESCHERMDE ZONE DIE DE GASVERVOERINFRASTRUCTUUR INKADERT OP 15 m AAN WEERSZIJDEN VAN HAAR INPLANTING. IN VOORKOMEND GEVAL, UITGEBREID TOT DE ZONE WAAR DE WERKEN DE STABILITEIT VAN DE VOORMELDE ZONE KAN SCHADEN.			
E	F	13/11/2019	Update topografie en maaiveld jaar 2019
D	F	18/10/2013	Positionele Nauwkeurigheid (18/10/2013)
C	F	06/08/2012	Bijgehouden tot 2012
B	F	28/05/2007	Bijgehouden tot 2007
Tek	Scan	Datum	Evolutie van het plan
MV	PVD	AFB	
KMN	PEP	TOT	
SSO	PEP	TOT	
FL	PEP	KDC	
Getek.	Verant. T.B.	Proj.-leider	Aanvrager
REPRODUCTIE VOORBEHOUDEN. DEZE TEKENING MAG NIET GECOPIERD, GEREPRODUCEERD, OF TER REPRODUCTIE GEGEVEN OF AAN DERDEN AFGESTAAN WORDEN ZONDER ONZE MACTHOEGING.			

**WEELDE - WINKSELE 2**

HOOFDDIAMETER DN : 900 mm

INPLANTINGSPLAN PLAN DN : 900 mm

PLAN Nr  
**3.02400/8171**

FORMAAT A1  
SCHALEN 1:500  
1:100

**FLUXYS**  
KUNSTLAAN - AV. DES ARTS 31, 1040 BRUSSEL - BRUXELLES  
TEL: 02/282 72 11 FAX: 02/230 02 39