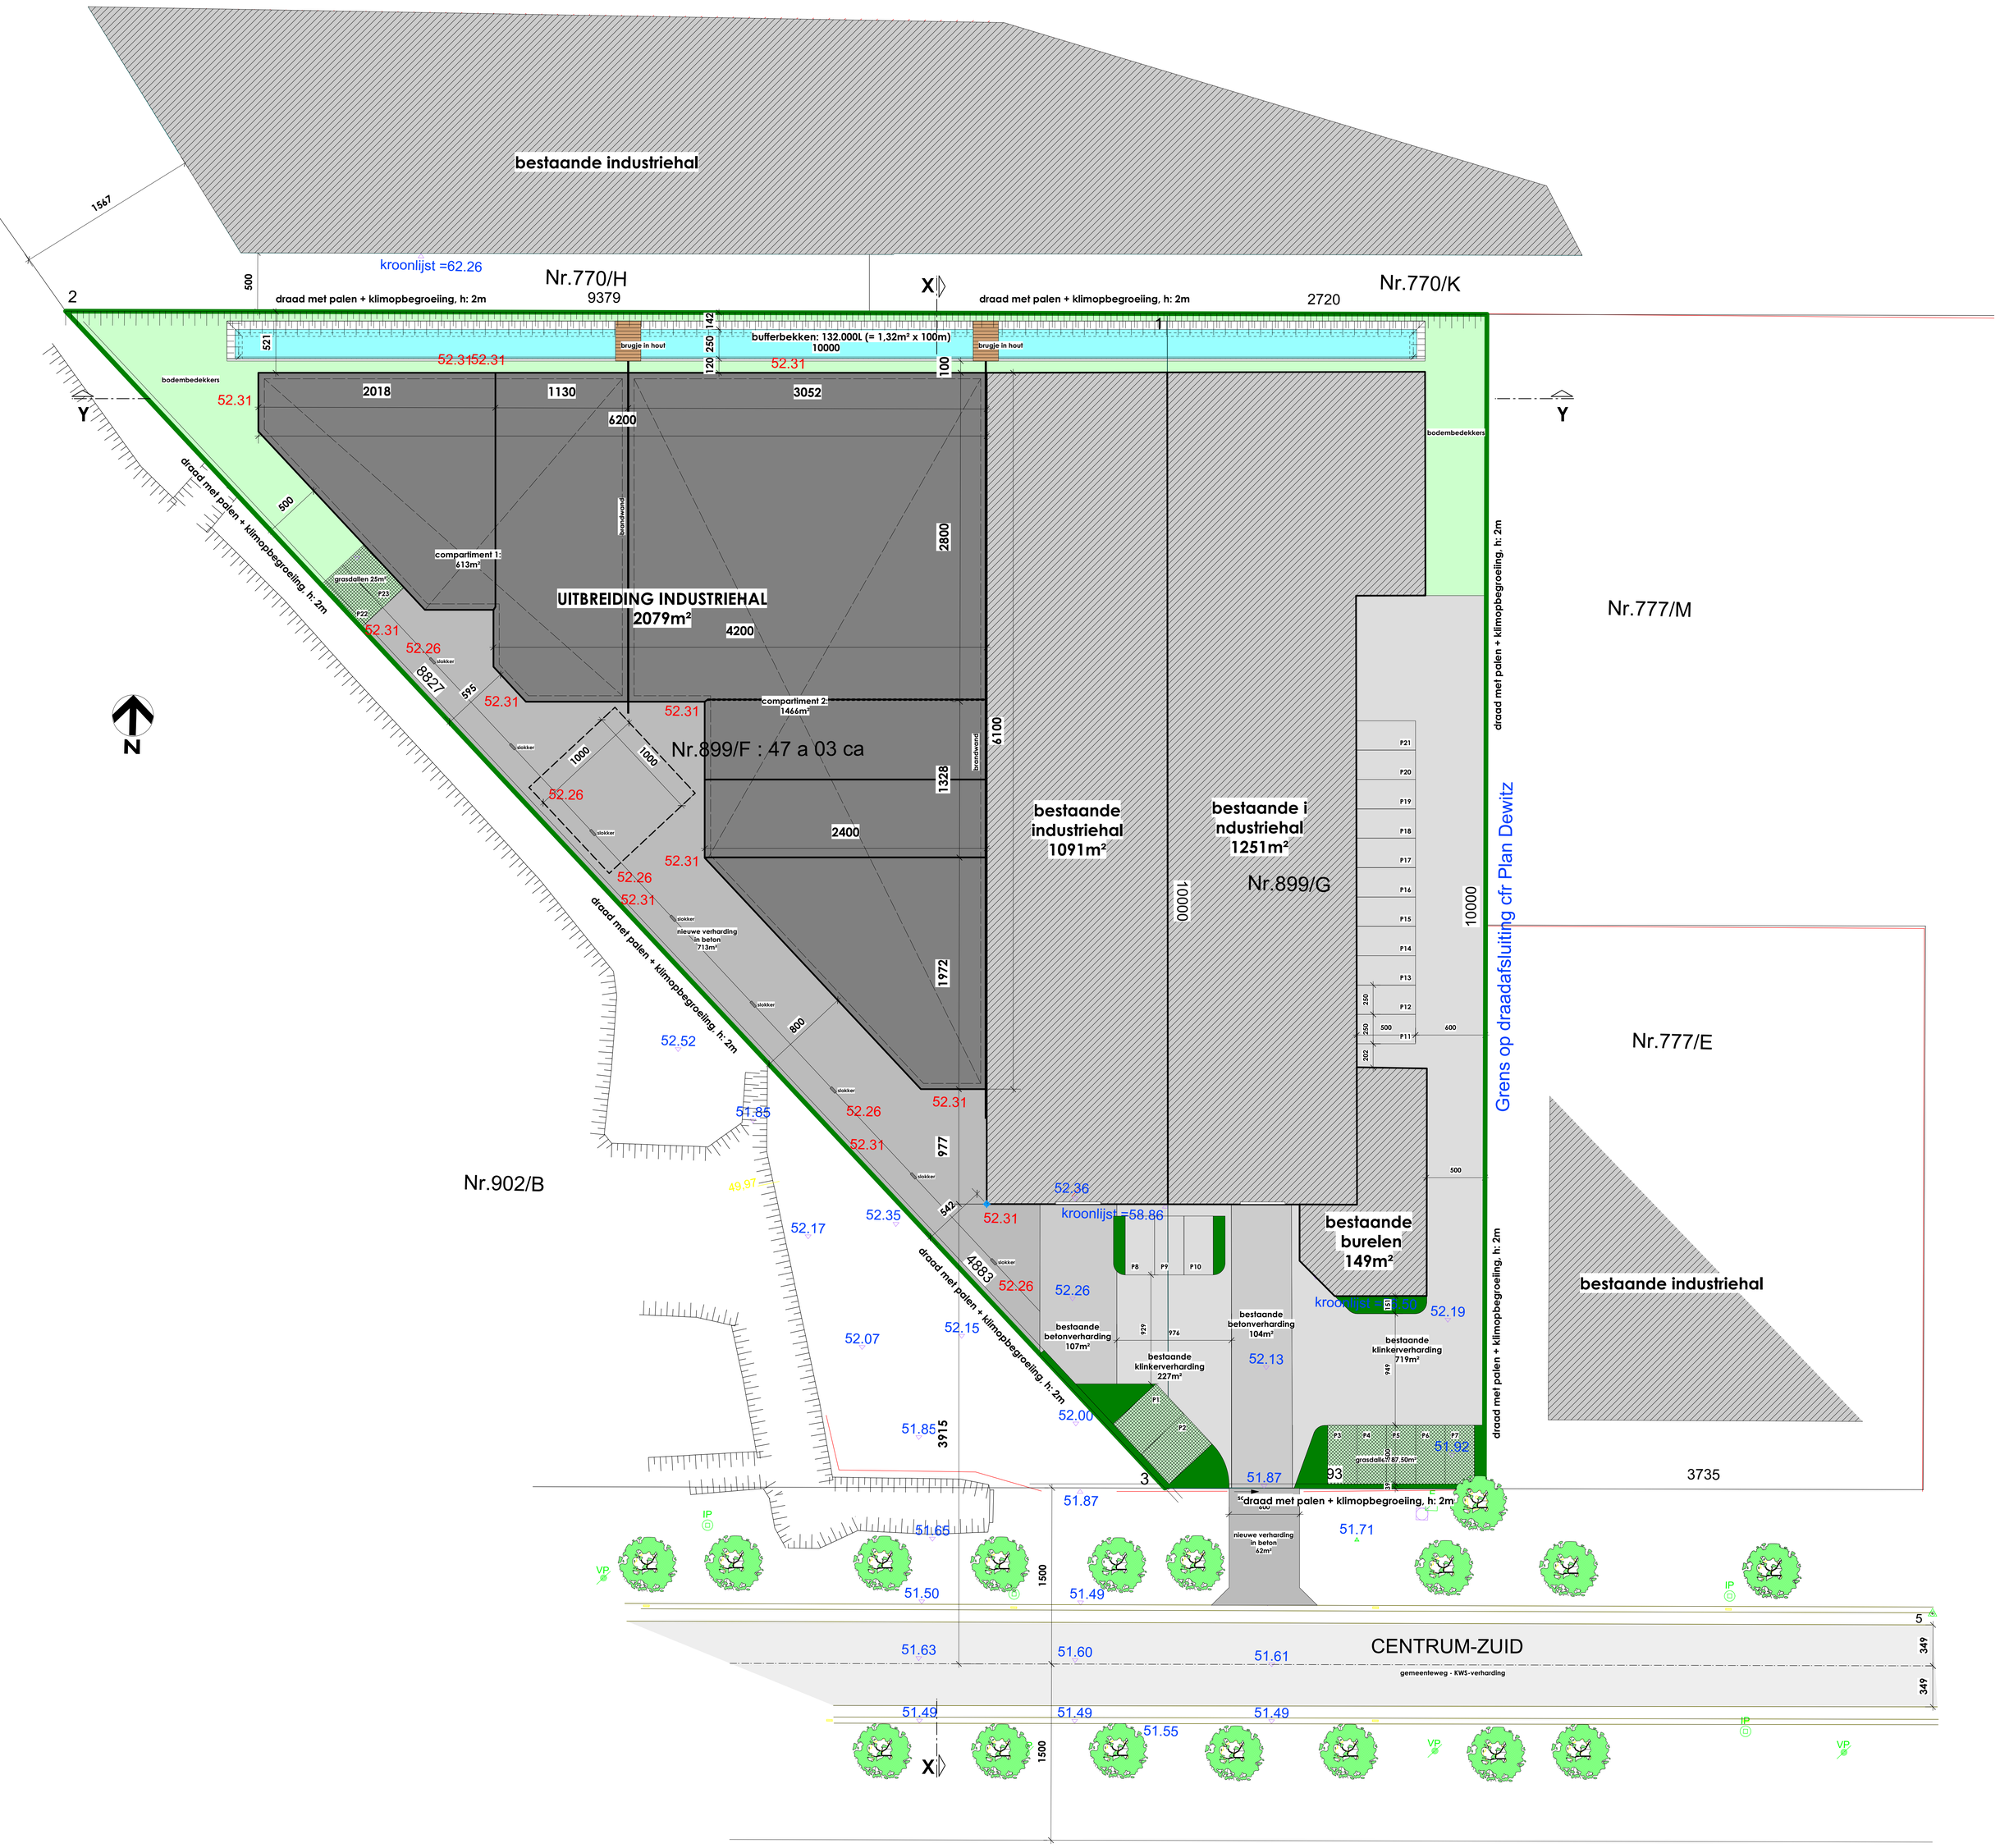

INPLANTINGSPLAN nieuwe toestand

0 100 200 300 400 500 600 700 800 900 1000
Schaal: 1/200