

ELSEGEM

Opmetingsplan

Eigenaar: Mevr. Godefroidt Leon – Delepeleer
Beekstraat 32
9790 Wortegem-Petegem

Ligging: Beekstraat, Elsegem.

Kadastraal: Wortegem-Petegem (Elsegem),
4 Afdeling, Sectie B, nr 311 f.



DERYCKE Yves

Gezworen Landmeter-Expert

Petegemplein 24 B
9790 Wortegem-Petegem

Tel & Fax 055/300315

18 mei 1998

Dossiernummer:
D/980421

ELSEGEM

Opmetingsplan

Eigenaar: Mevr. Godefroidt Leon - Delepelcer
Beekstraat 32
9790 Wortegem-Petegem

Ligging: Beekstraat, Elsegem.

Kadastraal: Wortegem-Petegem (Elsegem),
4 Afdeling, Sectie B, nr 311 f.



DERYCKE Yves

Gezwooren Landmeter-Expert


Petegemplein 24 B
9790 Wortegem-Petegem

Tel & Fax 055/300315

16 mei 1998

Dossiernummer:
D/980421

Gemeente WORTEGEM-PETEGEM

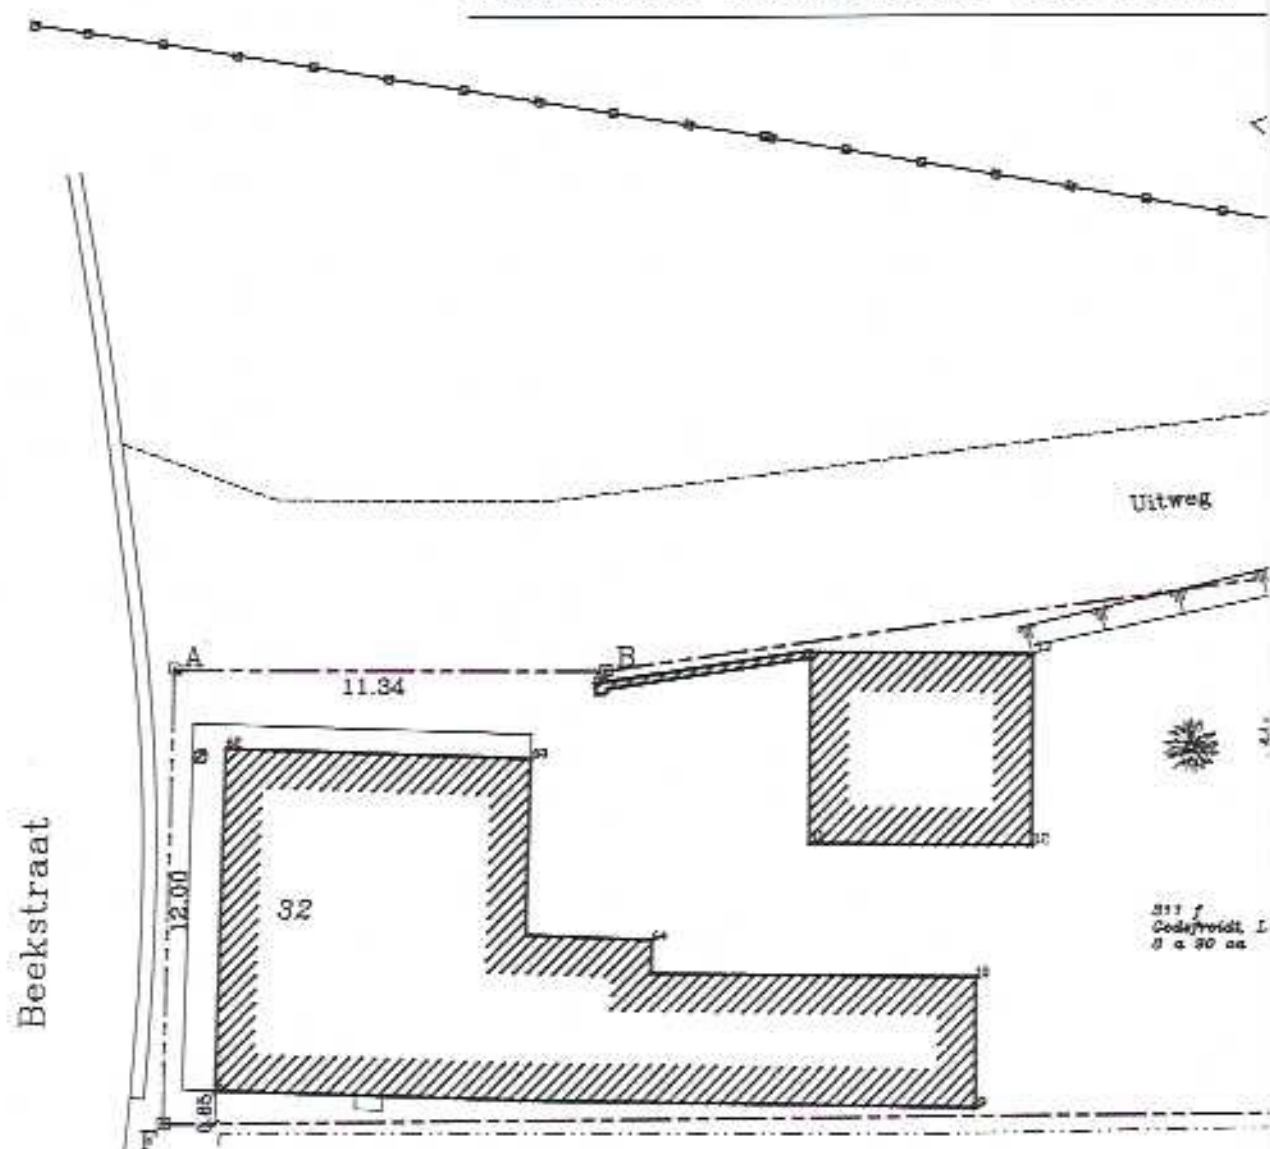

311 f
Codeprovidt. I
0 a 30 aa


311 a
VN / IWN /
45 a 74 aa

LEGENDE

- Afsluiting Prikkeldraad
- Afsluiting betonplaten
- Bovenkant talud
- Kultuurgrens
- Rand verharding
- Rand onverharde weg
- Watergreppel
- Muur
- Limiet
- Grensmaal
- Electriciteitspaal
- Topografisch ref. punt

Schaal

(ELSEGEM), 4 Afdeling, Sectie B

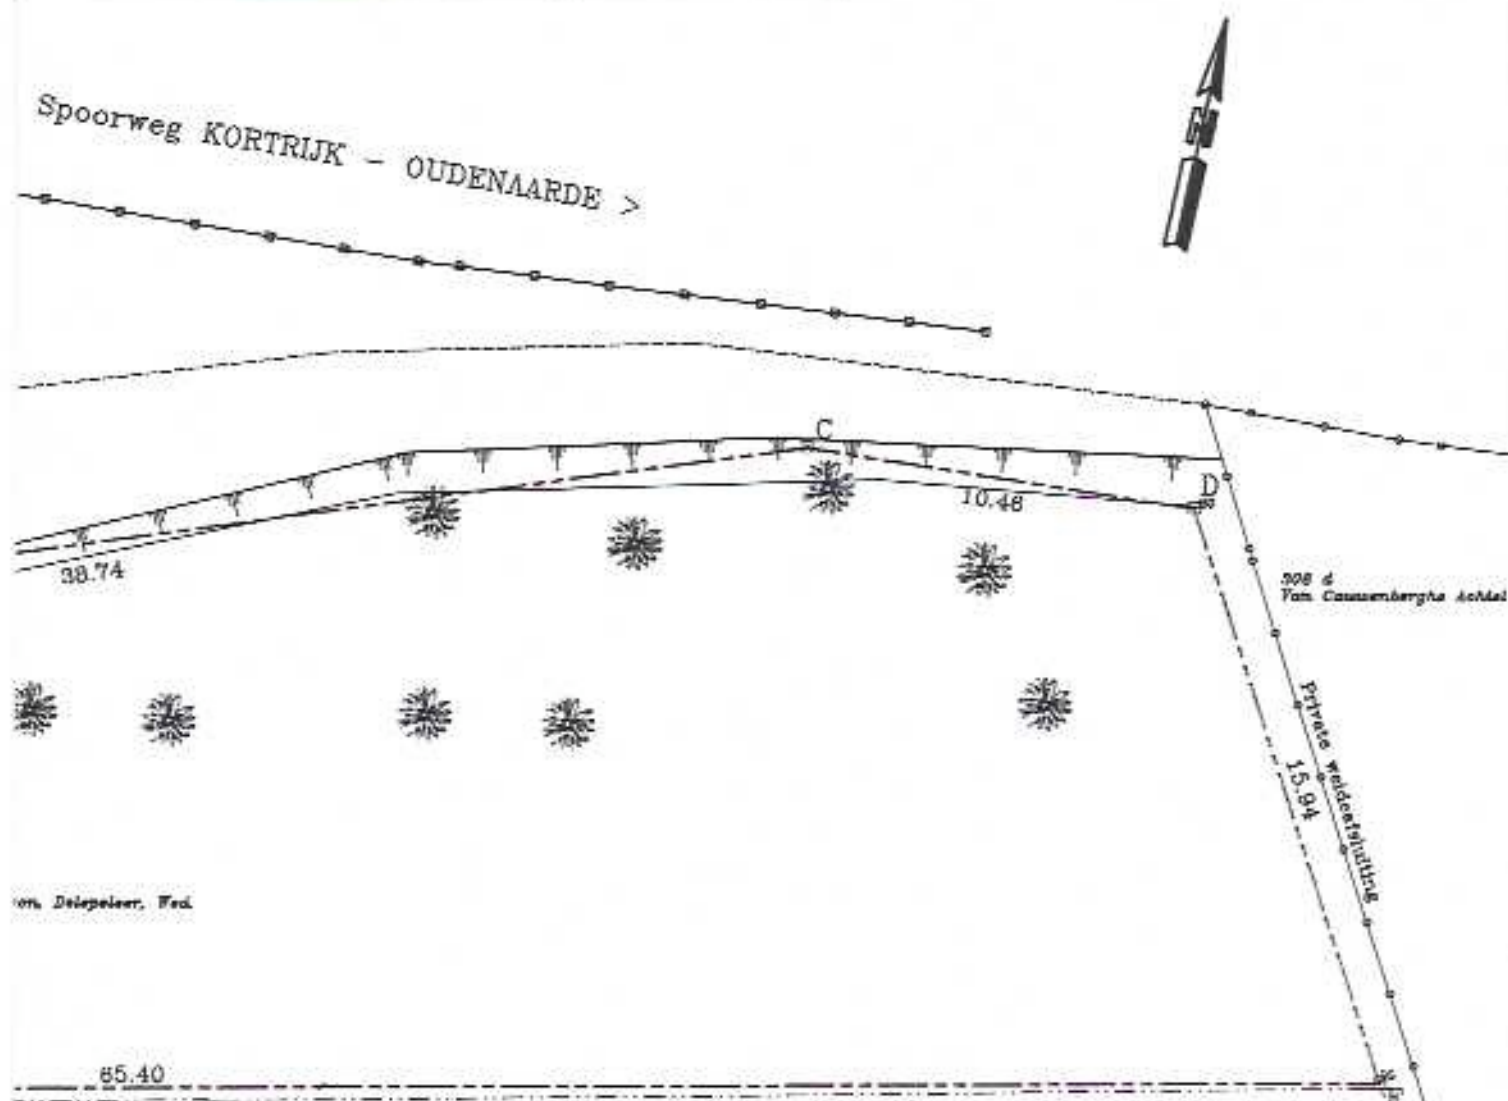

Referentie punten

Nr	X	Y
St.1	40.264	101.208
St.2	15.378	51.190
St.3	38.969	125.181
6	47.649	101.921
9	67.648	101.415
10	67.666	104.861
11	63.283	108.380
12	69.160	108.298
13	69.239	113.384
16	111.664	101.543
62	47.987	110.955
63	55.990	110.666
64	59.141	105.881
66	57.679	112.648
80	106.705	116.888
A	46.651	113.070
B	67.986	113.009
C	96.365	118.298
D	106.705	116.688
E	111.664	101.543
F	46.266	101.077

Industrial Water Nozzles

: 1 / 200

DERYCKE Yves
Landmeter - MSOG
Petegemplein 24 B - Wortegem-Petegem
Tel. 055/300 315

PROCES-VERBAAL VAN OPMETING


In het jaar negentienhonderd achtennegentig, zestien mei.
Ik ondergetekende, Yves DERYCKE, gezworen landmeter-expert
beëdigd voor de Rechtbank van Eerste Aanleg te Oudenaarde
en wonende te Wortegem-Petegem, Petegemplein 24 B.

Ten verzoeken van Mevr Godefroidt L. - Delepeleer; Beekstraat 32
Wortegem-Petegem.

Ben overgegaan tot het opmeten en bepalen van de perceelsgrenzen
van een onroerend goed gelegen aan de Beekstraat, kadastraal gekend
Wortegem-Petegem (Elsegem), 4 Afdeling, Sectie B, nr 311 f.
Het perceel 311 f met een oppervlakte volgens meting van 8 a 90 ca
wordt op bijgaand plan aangeduid met de punten A, B, C, D, E en F
evenals hun onderlinge afstanden.

De begrenzing werd gelezen en getekend voor akkoord door de
aanpalende elgnaars.

Opgemaakt te Wortegem-Petegem op 16 mei 1998, beschouw ik,
ondergetekende, mijn opdracht als zijnde beëindigd.

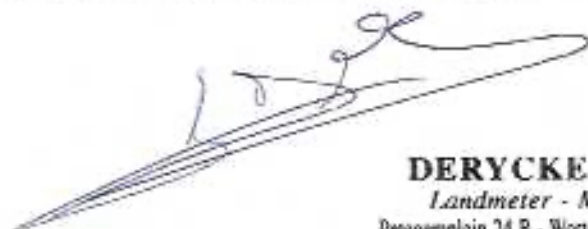

DERYCKE Yves

Landmeter - MSOG

Petegemplein 24 B - Wortegem-Petegem

Tel. 055/300 315