


# 1 ste verdieping

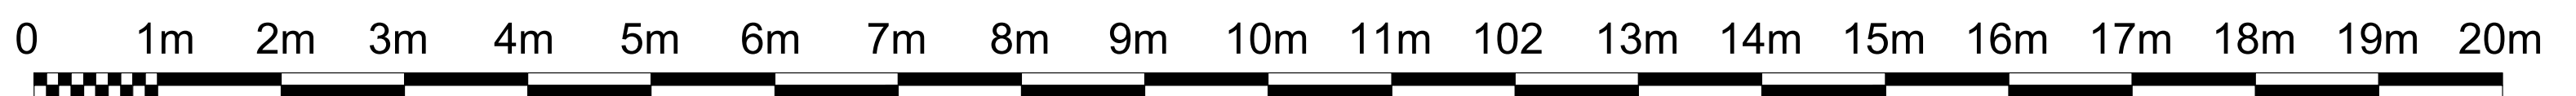

Opdrachtgever	Opdracht	Ligging	Architect
Naam: BVBA Qualibo ( BE0484.504.304 ) Dhr. Vanheusden Philippe ( Rijksregisternr. 57.02.12-197.72 ) Adres: J. Smeetslaan 36 Woonplaats: 3630 Maasmechelen	Ontwerp voor het bouwen van twee eengezinswoning	Provincie: Limburg      Afdeling: 6 de Gemeente: 3630 Maasmechelen      Sectie: A Straat: Kerkveld      Perceelnr: 375 t	Naam: Dhr. Georges Gorissen Adres: Trappenstraat 20, 3630 Maasmechelen T: 089/760709 M: 0475 84 55 78 E: info@architect-gorissen.be
			BA 28/04/2020