


ONTWERP

ONTWORPEN TOESTAND


GEMEENTE NIJLEN, Kapellebaan 16

1ste Afd. SECT. D nr. 594 W3, 412 K6

Oppervlakte:

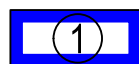

1ste Afd. Sectie D
594 W3: 102,10 m²

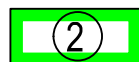

1ste Afd. Sectie D
412 K6/deel: 45,10 m²

LANDTEC bvba

Schooldijk 22B, 2560 Bevel

tel: 0486/41 36 51

Email: wim.peers@telenet.be

dd. 6/01/2025

Wim Peers


Landmeter-expert, beëdigd door de Rechtbank van Eerste Aanleg van Antwerpen
Inscriptienummer tableau : LAN 081379

Peers

Kapellebaan

LEGENDE

- Haag
- Gevel gebouw
- Muren
- Rand verharding
- Rand van de rijbaan
- Rand gracht
- afsluiting
- Paal verlichting
- Verkeersbord
- RIOOLDEKSEL
- nieuwe bouwzone
- Hoogtepunt
- Boom
- Dorpelpcil huis
- bestaande wegenis breedte 1m

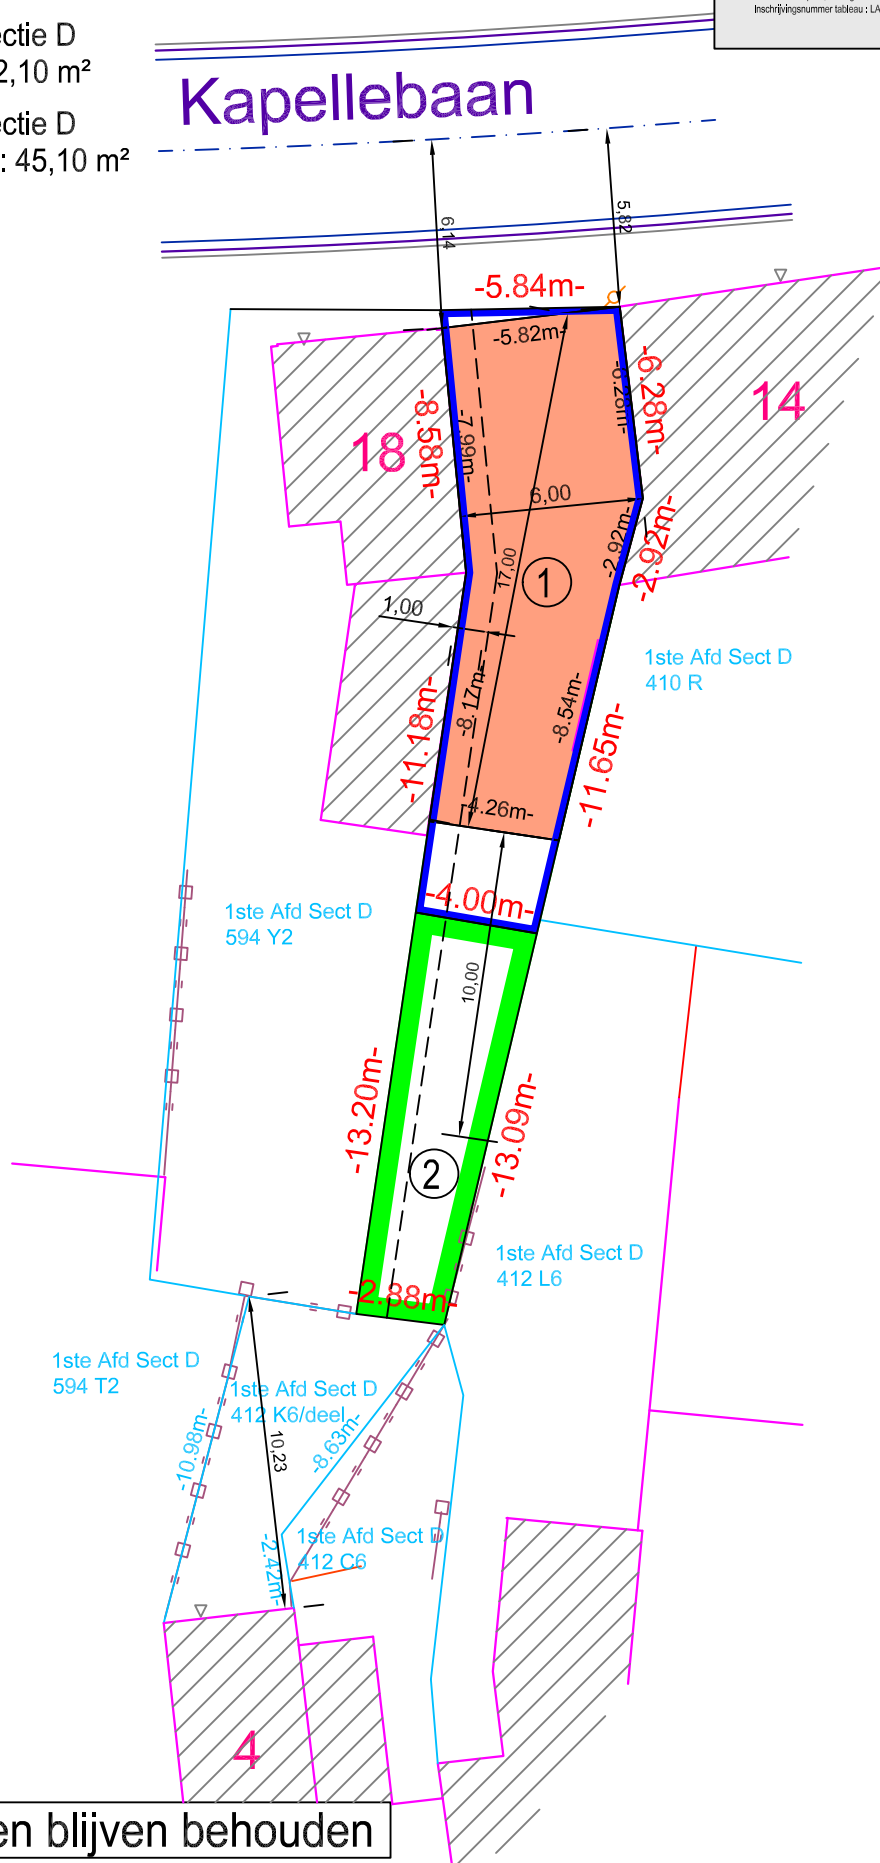

Alle hoogtepeilen blijven behouden



Schaal: 1/250