



NR 17/19 (bruto opp: 78.45)
 (netto opp: 68.47)

OPRIT
VK KLOOSTERAPRILSTRAAT
ZWARTESLUISSTRAAT
 aanpassing plan 22.09.22

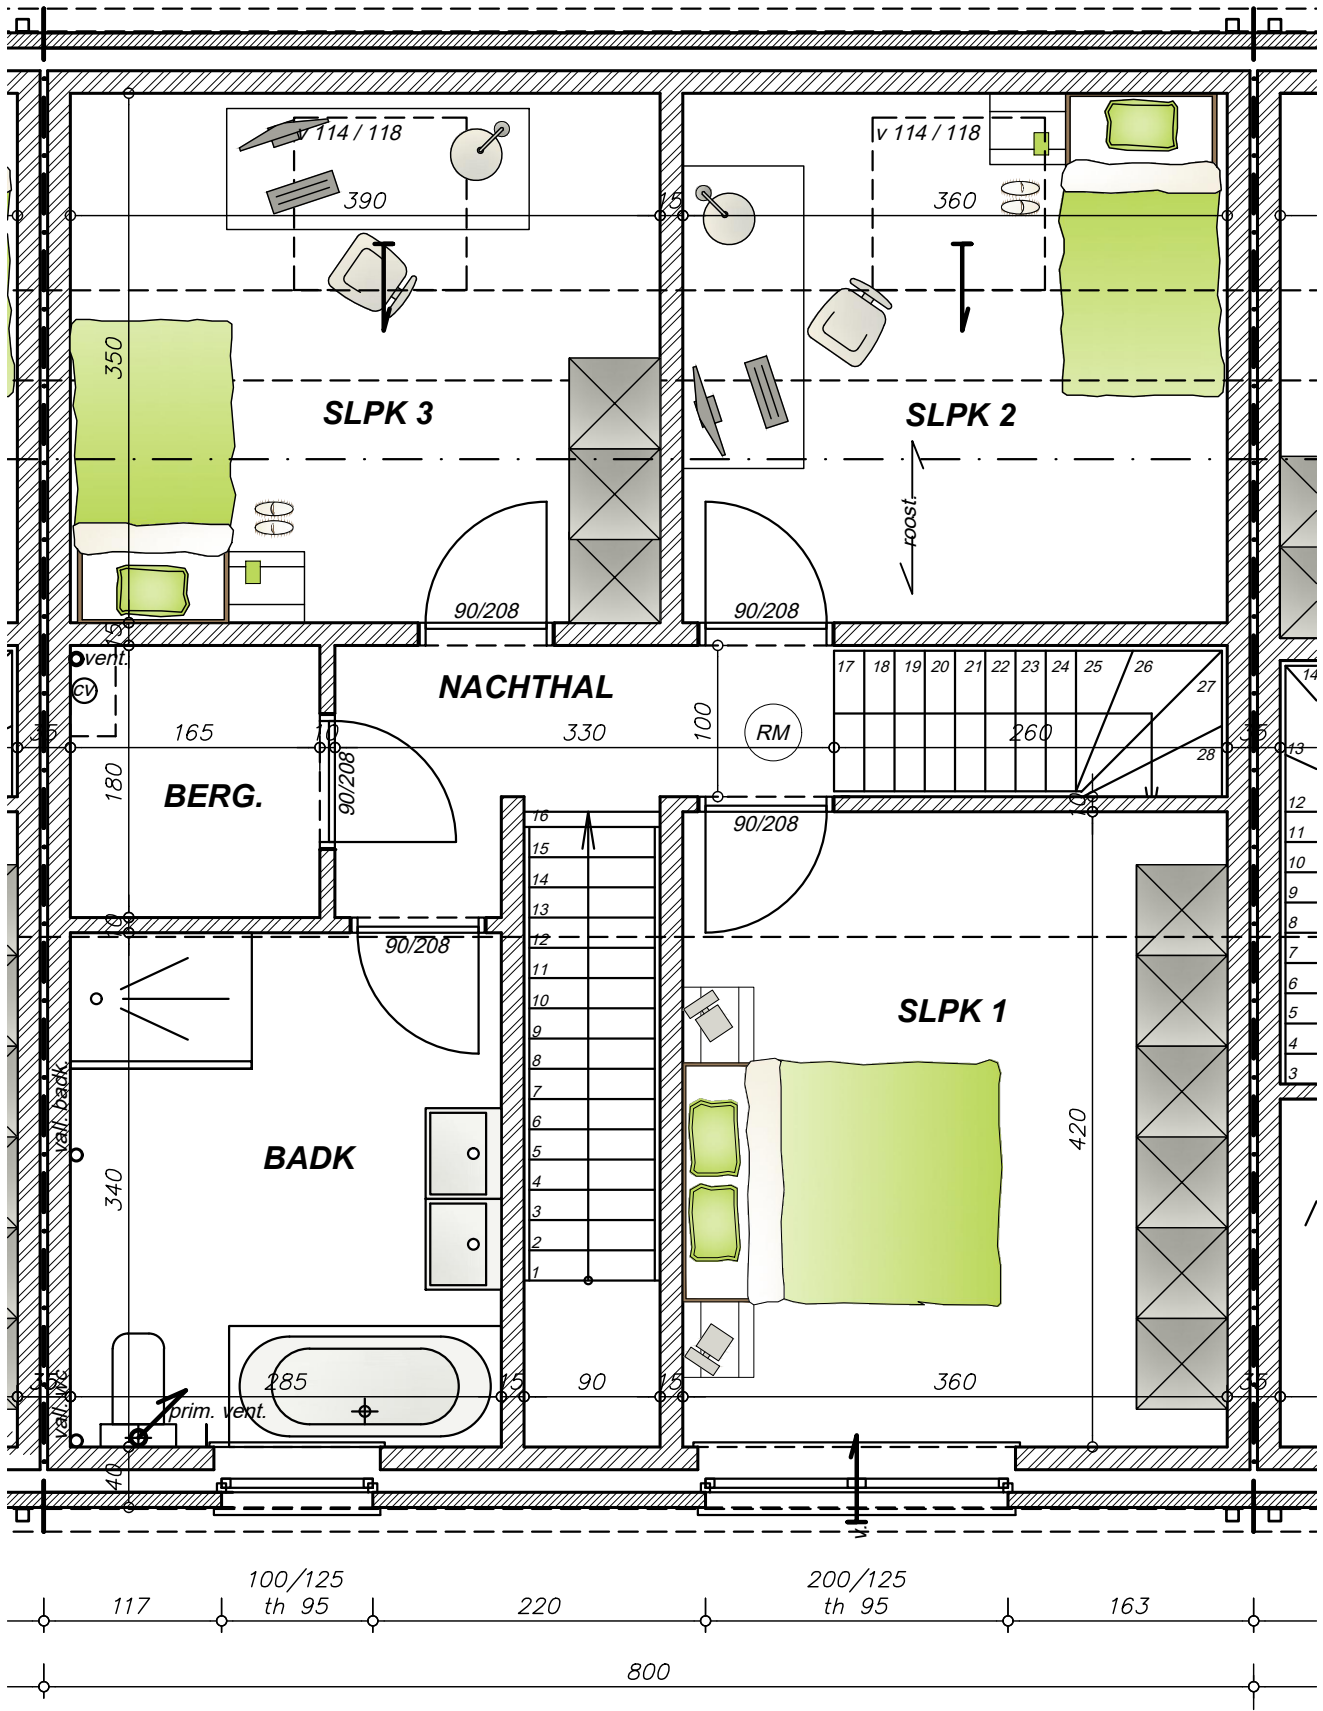

NR 17/19 (netto opp: 64.69)

**VK KLOOSTERAPRILSTRAAT
 ZWARTESLUISSTRAAT
 aanpassing plan 22.09.22**

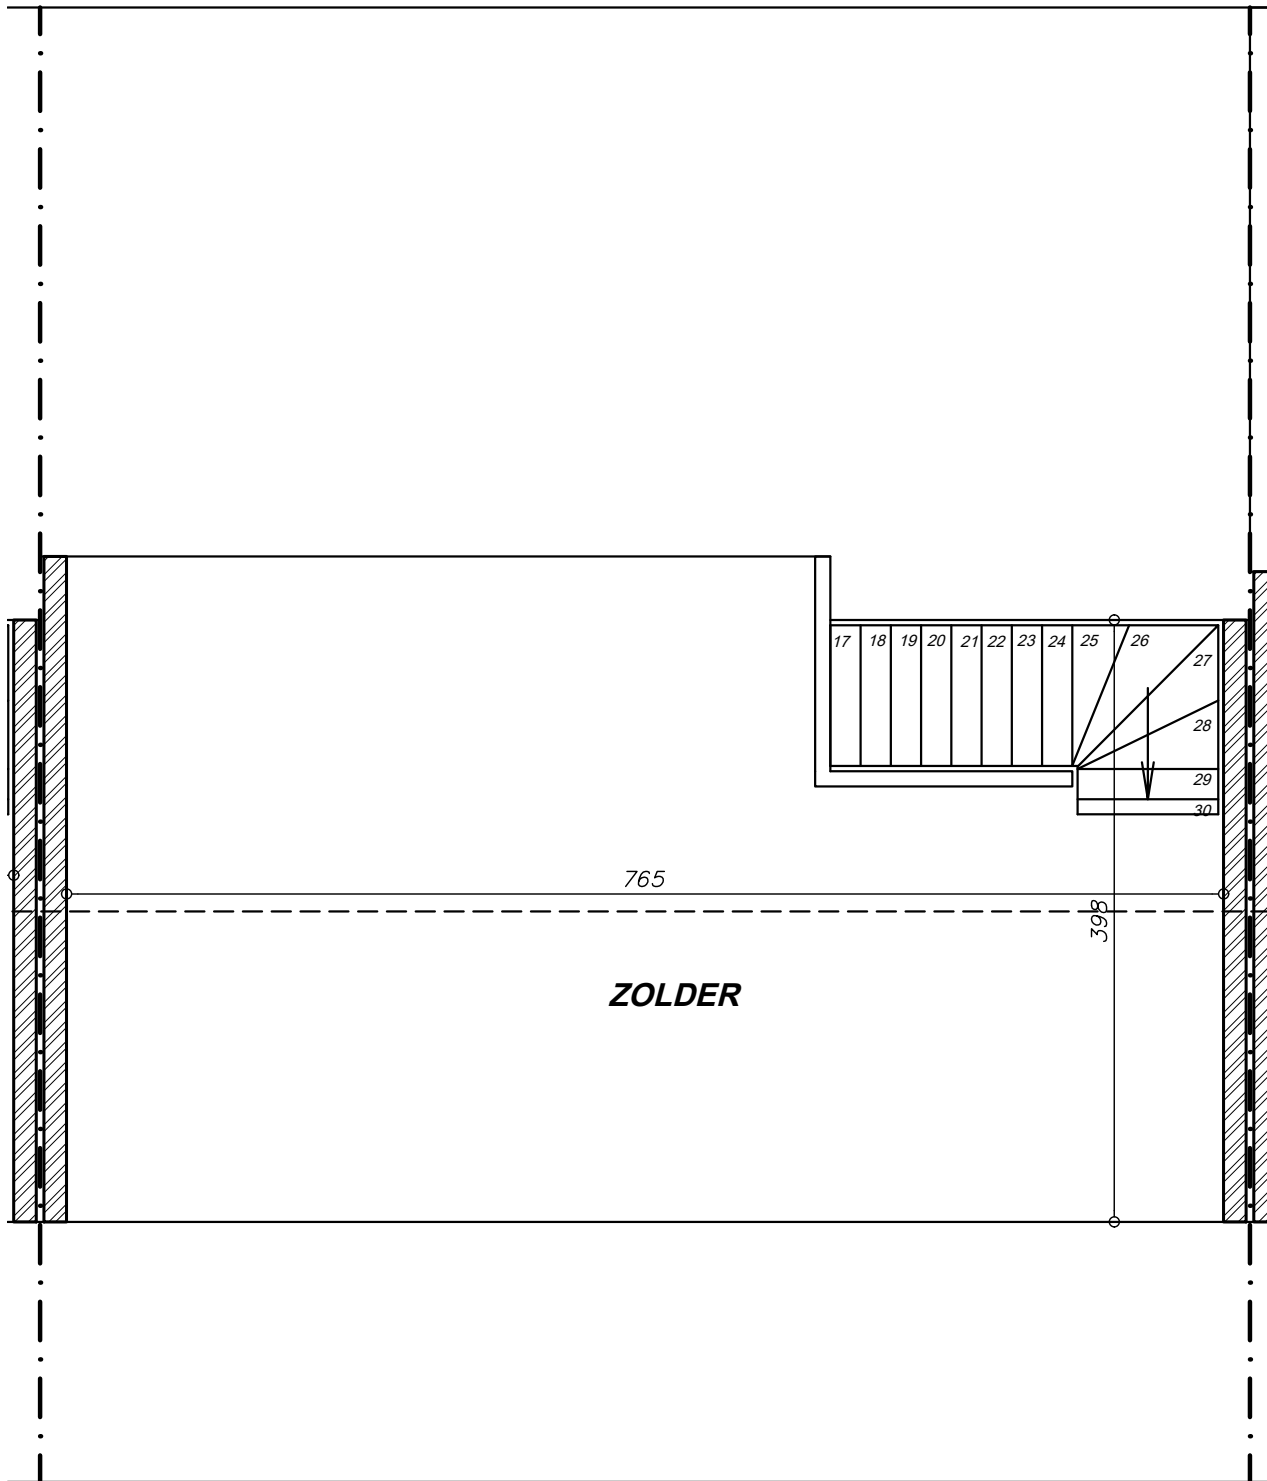

NR 17/19 (netto opp: 32.57)

**VK KLOOSTERAPRILSTRAAT
ZWARTESLUISSTRAAT
aanpassing plan 22.09.22**