

Carports & Houten Bijgebouwen

www.tlandhuys.be
info@tlandhuys.be

Dhr. & Mevr. Bench

Witteberg 1
3930 Achel

Verkoopsovereenkomst

Datum: 05/02/2009

Bijgebouw

Breedte: 3,30 m

Lengte: 6,50 m

Hoogte: 2,20 m vrije hoogte

Tel: 011/64.48.39

Omschrijving:

Het betreft een carport van +/- 6,5 m +/- 3,3m.
Volledig houtwerk in geschaafd en drukgeïmpregneerde grenen.
Palen 12 x 12cm, bruggen en gordingen 6cm dik.
Metalen dakprofielplaten.
Bakgoot met afloopstukken tot op maaiveldhoogte.
Montage met warmverzinkte schroeven.
Het geheel op maat gemaakt en vakkundig geleverd en geplaatst.
Sierboord met 3 boordplanken.

Kostprijzen:

Kokers, geplaatst in beton

Basisconstructie

Meerprijs dakplanten met anti-condenslaag

Dubbele poort, volgens besproken model

Incl. BTW

260,00 €

1.860,00 €

280,00 €

900,00 €

Totaal geleverd en geplaatst inclusief 6% BTW = 3.300,00 €

documenten bouwvergunning in 5-voud afgeleverd

*Vs 500,00 €
Saldo 2800,- €*

Eventuele supplementen:

Niet voorziene werken kunnen na uw goedkeuring in regie uitgevoerd worden à 40,00€/u/pers. excl. BTW en
excl. de gebruikte materialen.

- OPMERKING

- Voor oppervlakte kleiner dan 30m² is een goedkeuring van de gemeente vereist.
- Voor oppervlakte groter dan 30m² is een plan van architect nodig + goedkeuring stedenbouw.

Betalingsvoorwaarden: 10% voorschot bij akkoord
saldo contant na plaatsing

Het bedrag dient contant betaald te worden bij de plaatsing. Factuur volgt later als voldaan.

Verkoopsvoorwaarden op aanvraag.

Voor meer informatie kunt u steeds terecht op tel. 0472/58.64.42 of op 089/46.56.03

Voor akkoord Verkoper

Voor akkoord Koper

WITTEBERG 1, 3930 АЧЕН
Tex. Oil/644839

Gegevens van het goed:

Литтеберг 4, 3930 АЧН

KADASTRALE GEVEENS: ACHTER, AFDeling 2, SECTIE 'B NR 232 C

CRPpact 21,45 m²

Z

De Wittenberg her Gehucht!

.....
 Vragen van de

.....
tijdens de ter-
aan-woning-ke-
geldt, gaat de
van renovatiep

* aan te

✓

Carport



Foto 1



Foto 2



Foto 3



Foto 4

Bouwheer:

Dhr. & Mevr. Bench
Witteberg 1
3930 Achel
Tel: 011 64 48 39


Gegevens van het goed:

Witteberg 1
3930 Achel


Kadastrale gegevens:

Achel, afdeling 2, sectie B, Nr. 232c

GEVELAANZICHTEN CARPORT : SCHAAL 1/50

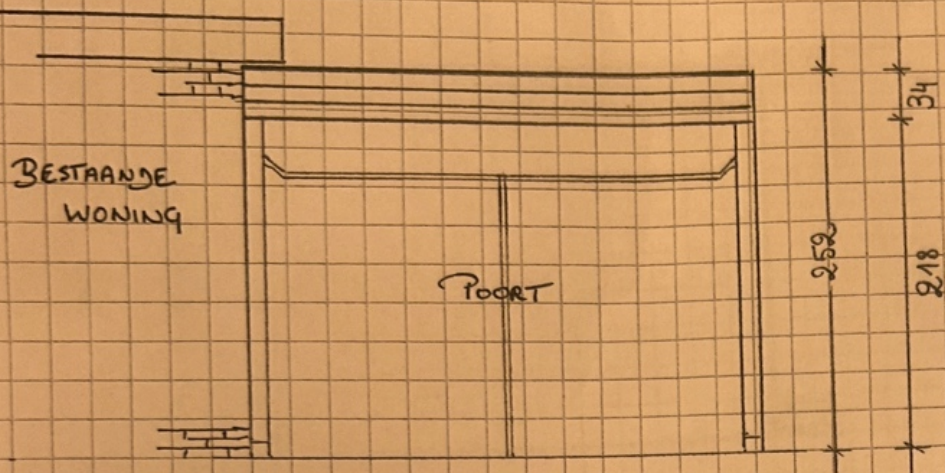

GEVELAANZICHT A / SCHAAL 1/50

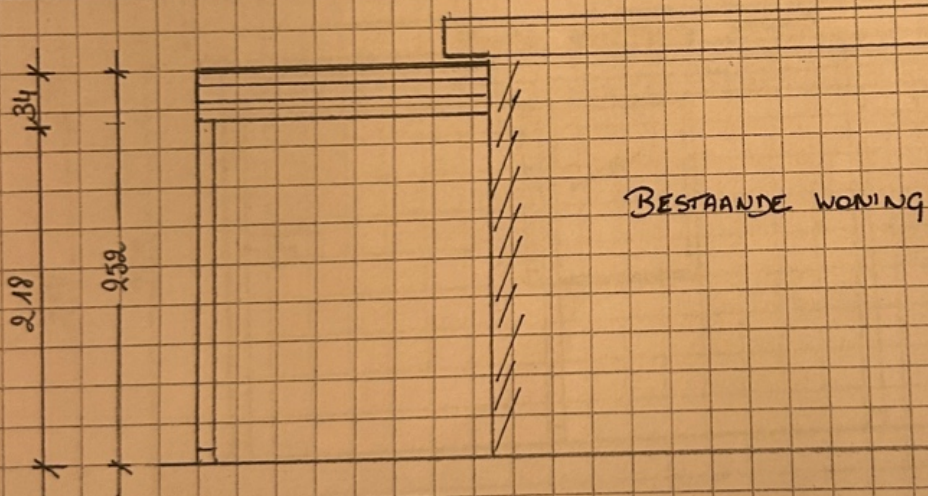

GEVELAANZICHT B / SCHAAL 1/50

BOUWHEER:

Jhr. BENCH
WITTEBERG 1, 3930 ACHEL
TEL 011/644839

KADASTRALE GEGEVENS:

ACHEL, AFDELING 2,
SEKTIE B
NR 232 C


GEGEVENS VAN HET GOED:

WITTEBERG 1, 3930 ACHEL




GEVELAANZICHTEN : SCHAAL 1/50

CARPORT

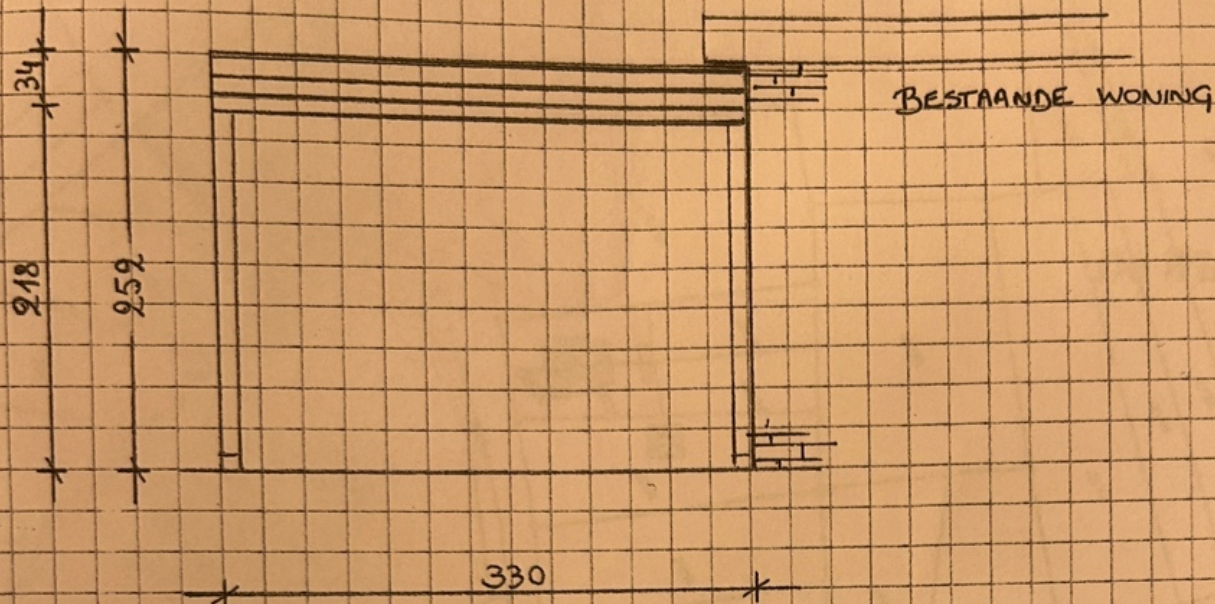

GEVELAANZICHT C / SCHAAL 1/50

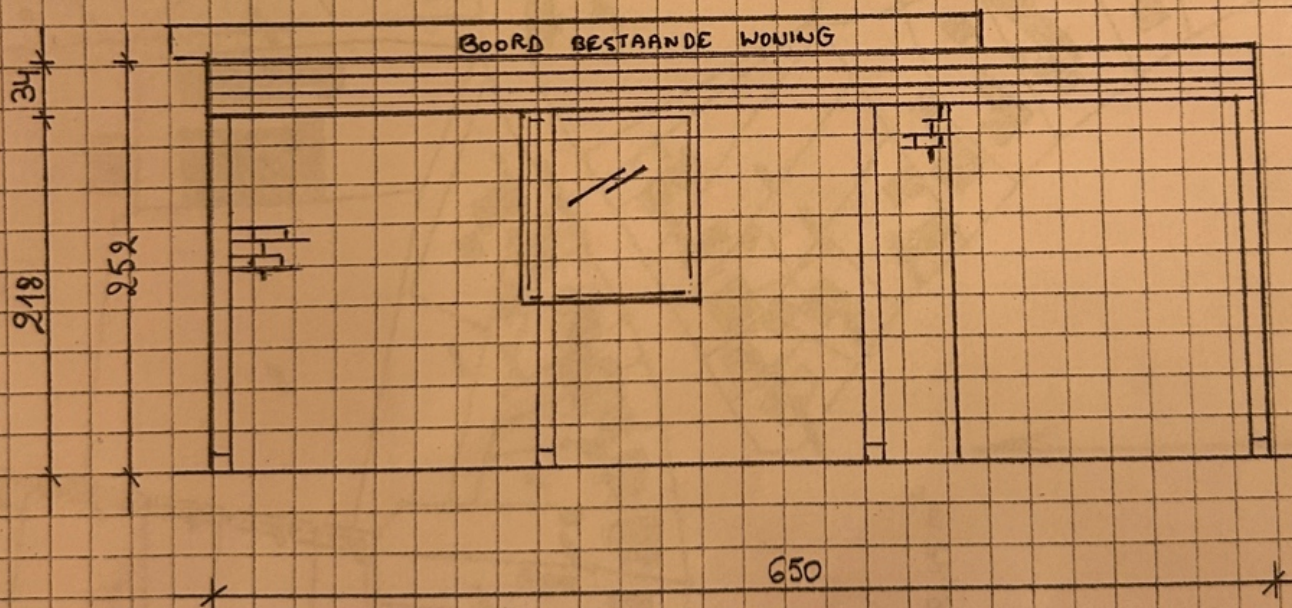

GEVELAANZICHT D / SCHAAL 1/50

BOUWHEER:

Dhr. BENCH
WITTEBERG 1, 3930 ACHEL
TEL 011/644869

KADASTRALE GEGEVENS:

ACHEL, AFDELING 2,
SECTIE B
NR 232 C

GEGEVENS VAN HET GOED:

WITTEBERG 1, 3930 ACHEL

