


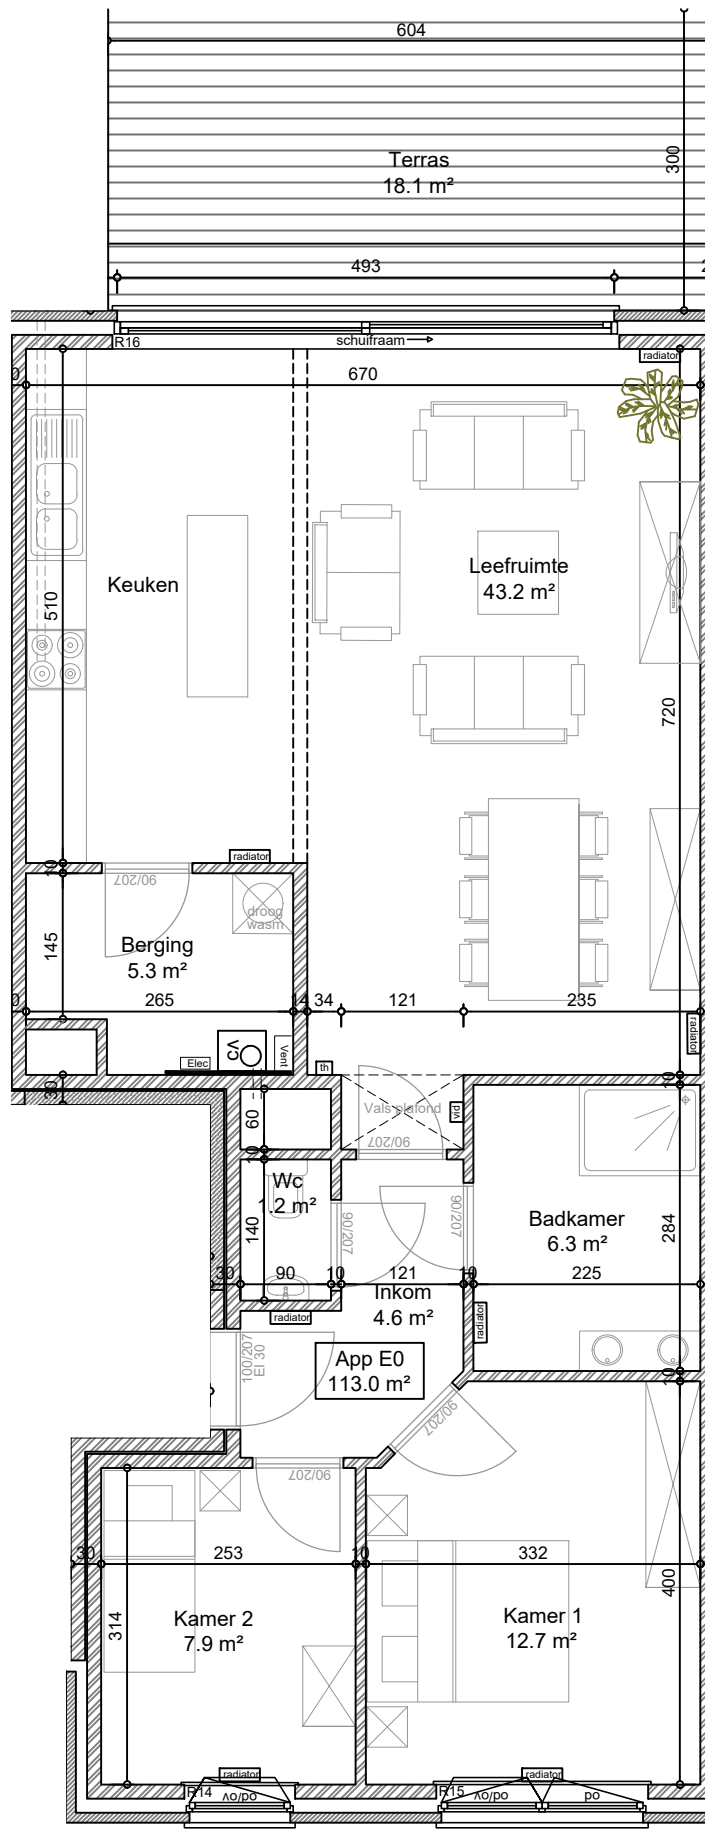

Project: RESIDENTIE VIK MEERBEKE

Appartement E0 - Gelijkvloers

T R A W O B O

Nieuwstraat 8 - 9860 Oosterzele
 mail: info@trawobo.be
 website: <http://www.trawobo.be>

Datum: 29/08/2018

Formaat: A4

Schaal: 1:75

Plan nr: 1