ACHTERGEVEL GEVEL ZUID

LINKER ZIJGEVEL GEVEL OOST

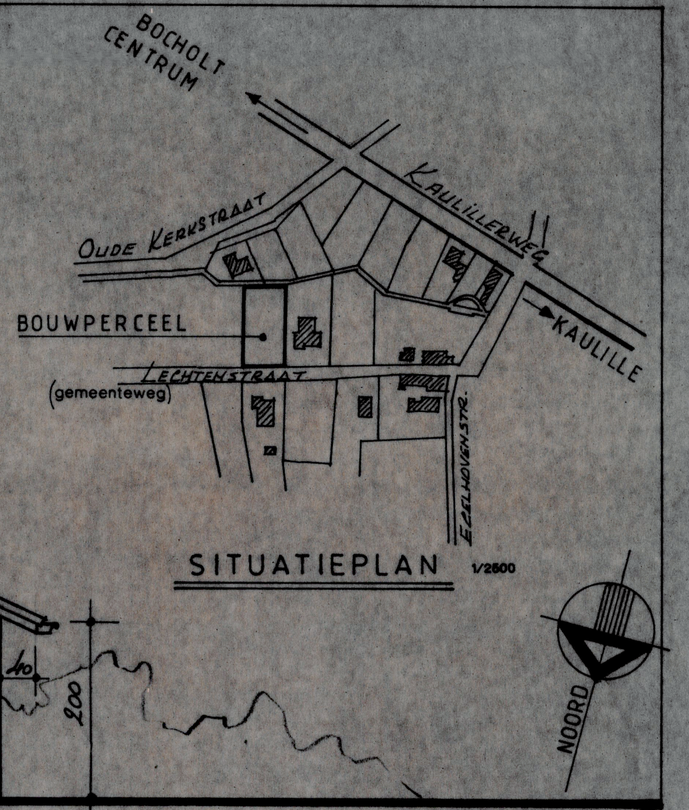

SITUATIEPLAN 1:2500

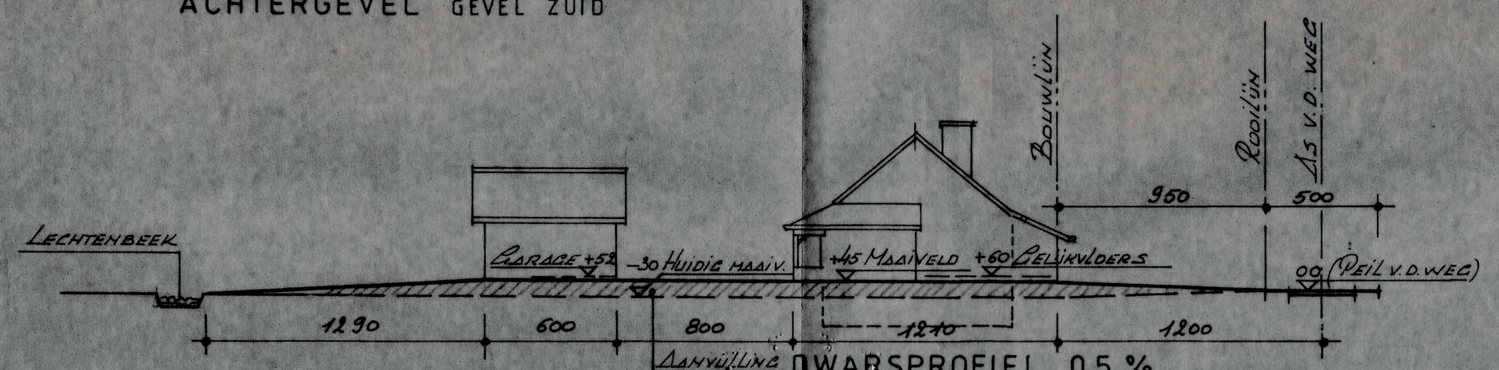

DWARSPROFIEL 0,5 %

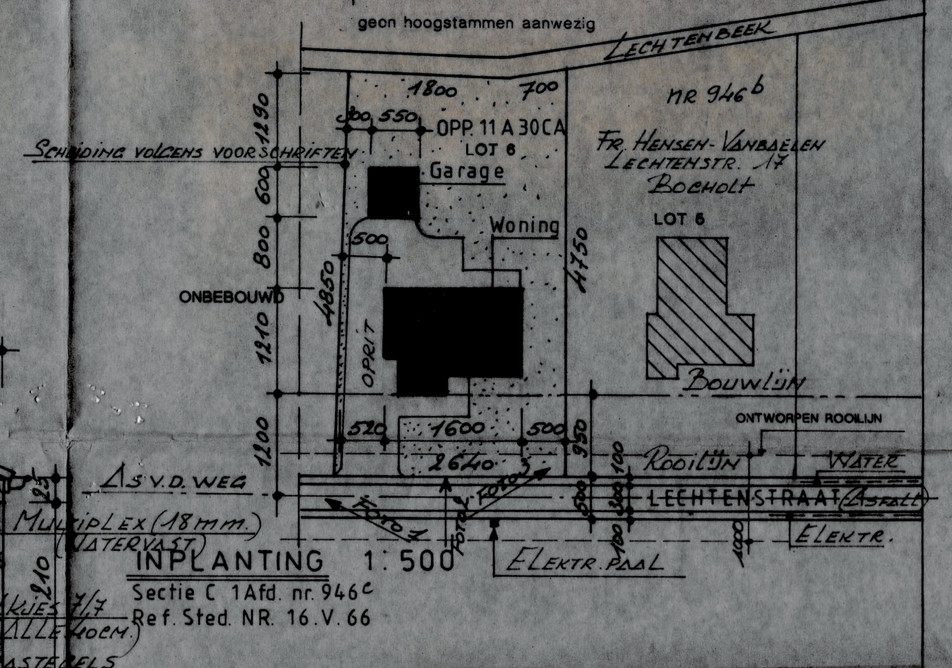

INPLANTING 1:500

Sectie C 1Afd. nr. 946c
Ref. Sted. NR. 16.V.66

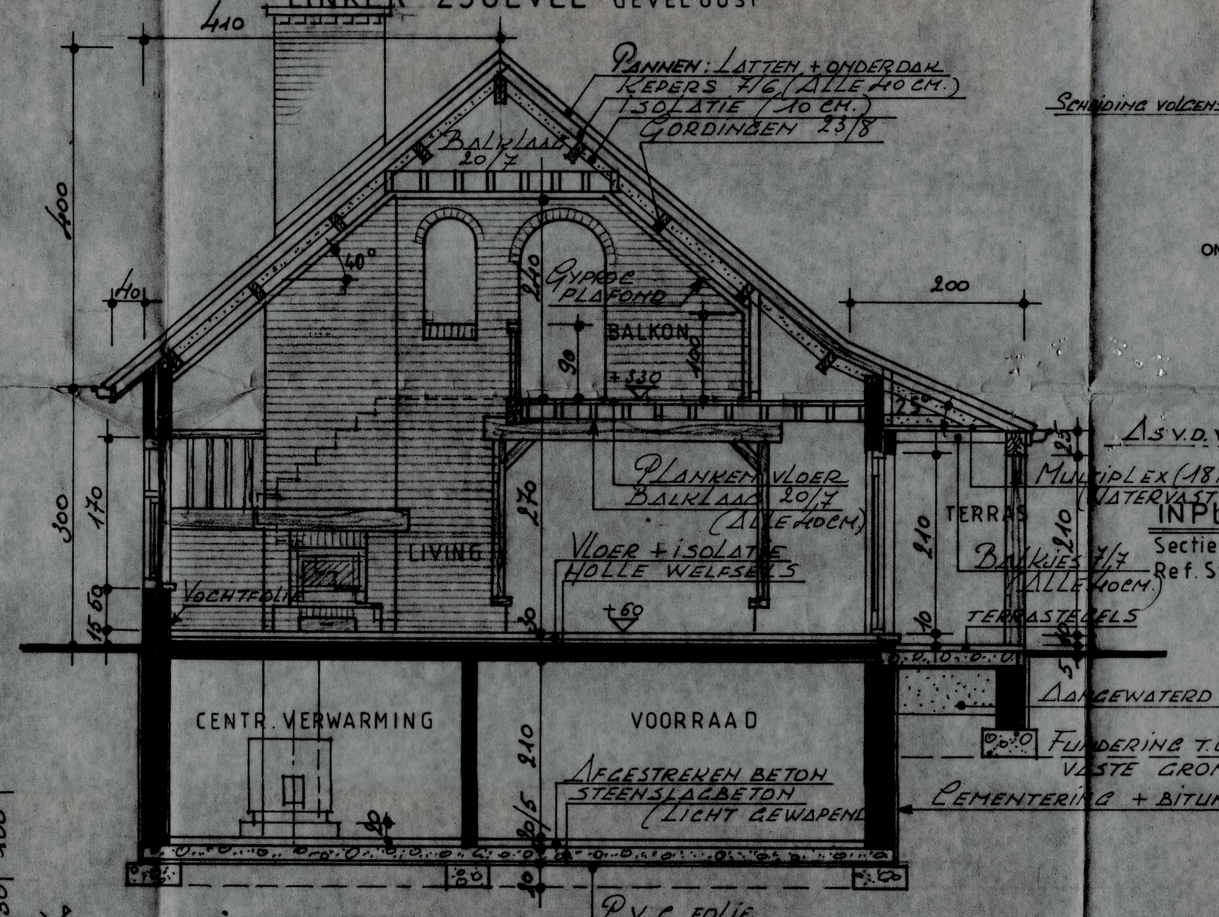

DOORSNEDE A-B
Schaal 2 %

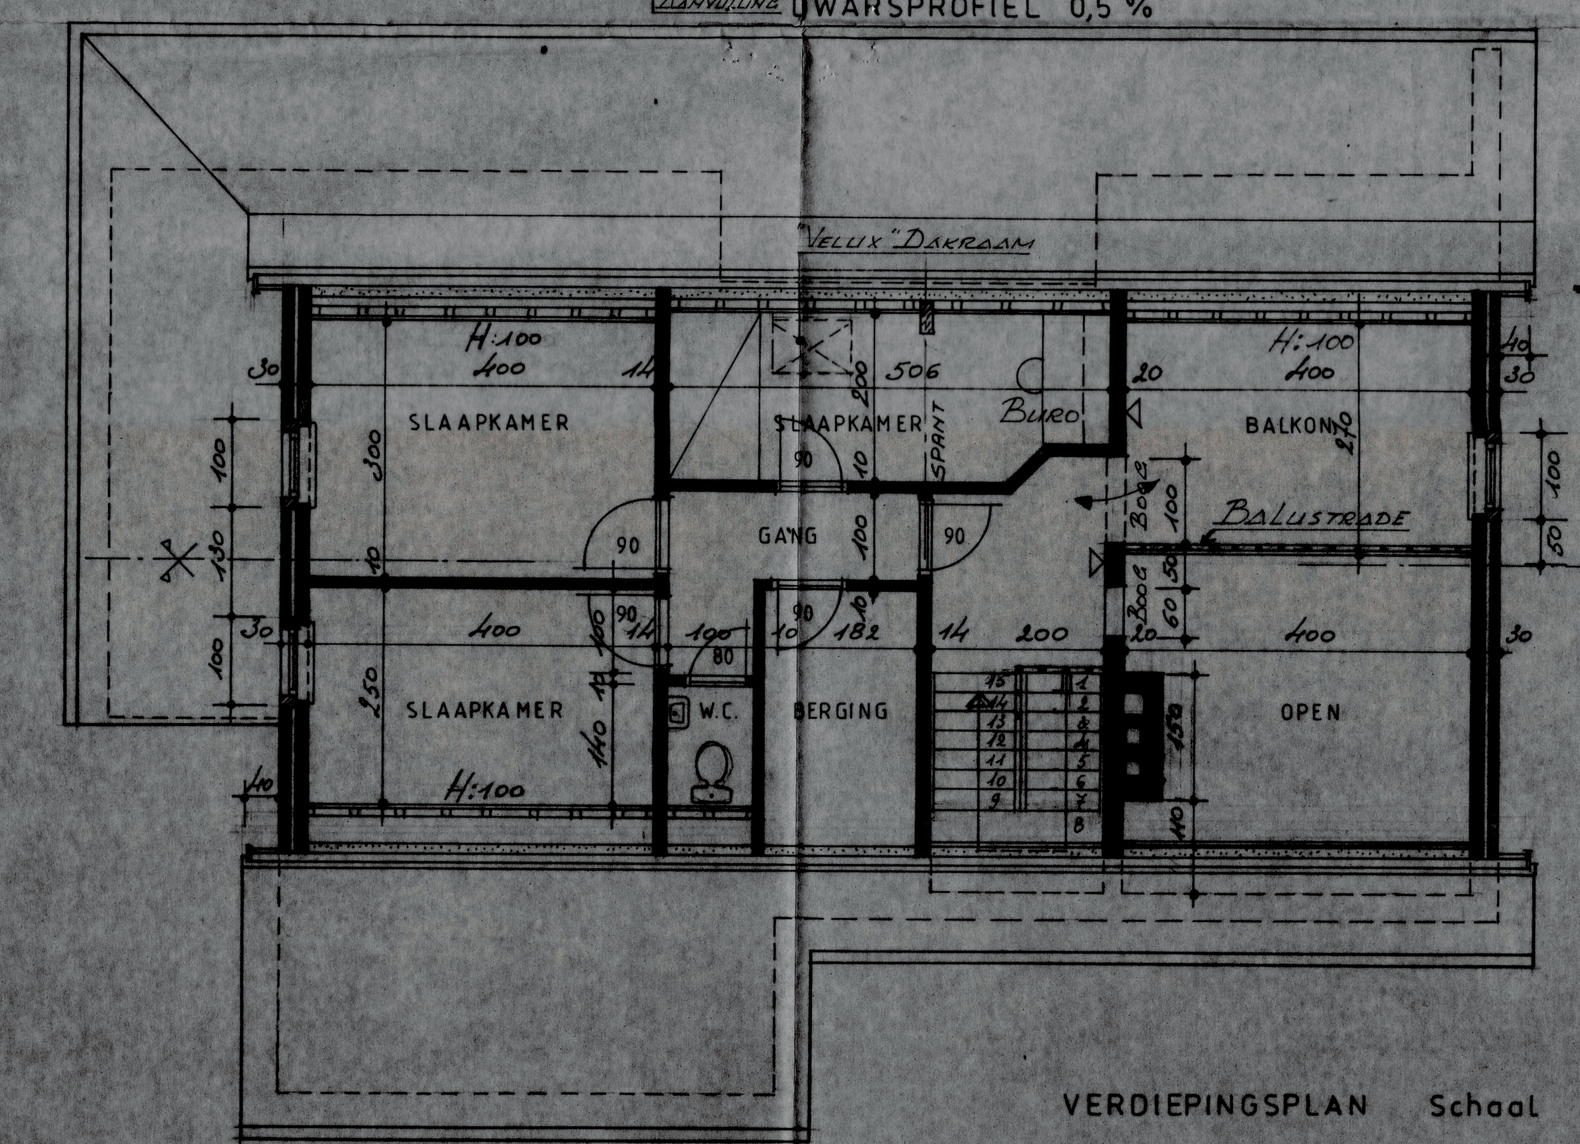

VERDIEPINGSPLAN Schaal 2 %

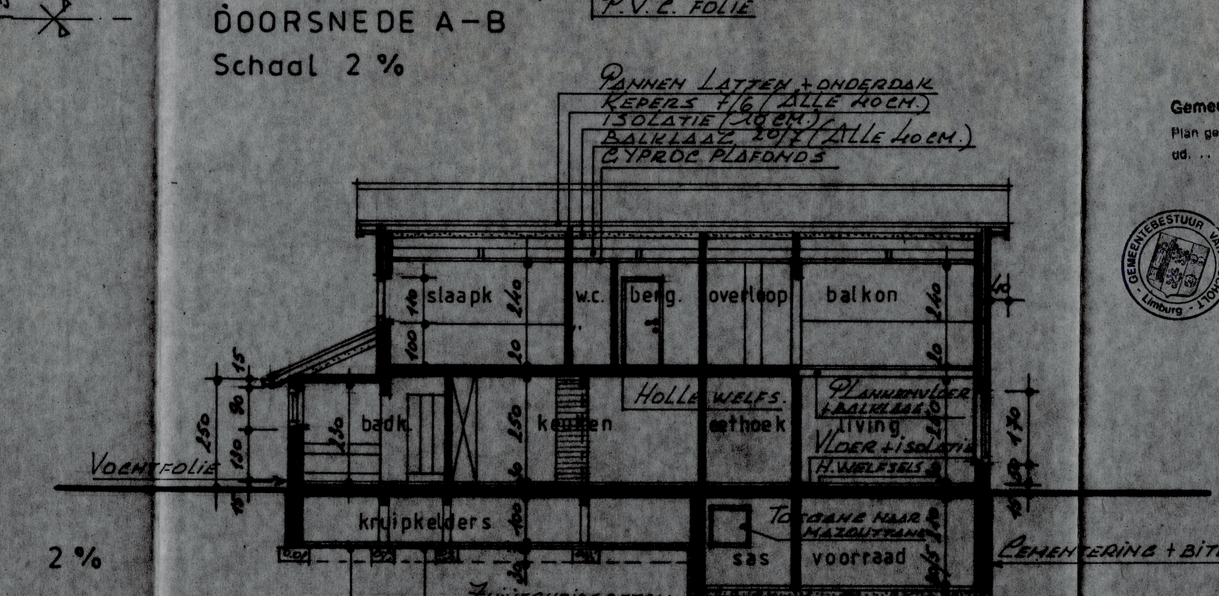

DOORSNEDE C-D Schaal 1 %

Gemeente BOCHOLT
Plan gevoegd bij bouwvergunning
wijziging bouwvergunning
dd. 17 FEB. 1993

GEMEENTEBESTUUR VAN BOCHOLT LIMBURG

OPMERKING VAN EEN BEROEPSINSTANTIE

LIGGING PROVINCIE Limburg
GEMEENTE Bocholt
Lechtenstraat
Kad. sectie C nr. 946 c

BOUWHEER De Heer en Mevr. Hellens
Abeekweg 24
3960 Bree
Tel. 089-46 34 88

ARCHITECT

ARCHITECTENBUREAU
Gemeenteplein 1-20
3970 Leopoldsburg
Telefoon 011-34 [illegible]
Fax 011-34 [illegible]

DATUM 27 [illegible]
TEKENAAR [illegible]

ontwerp:
linker zijgevel
doorsneden
inplanting - situatie

blad 2/2