




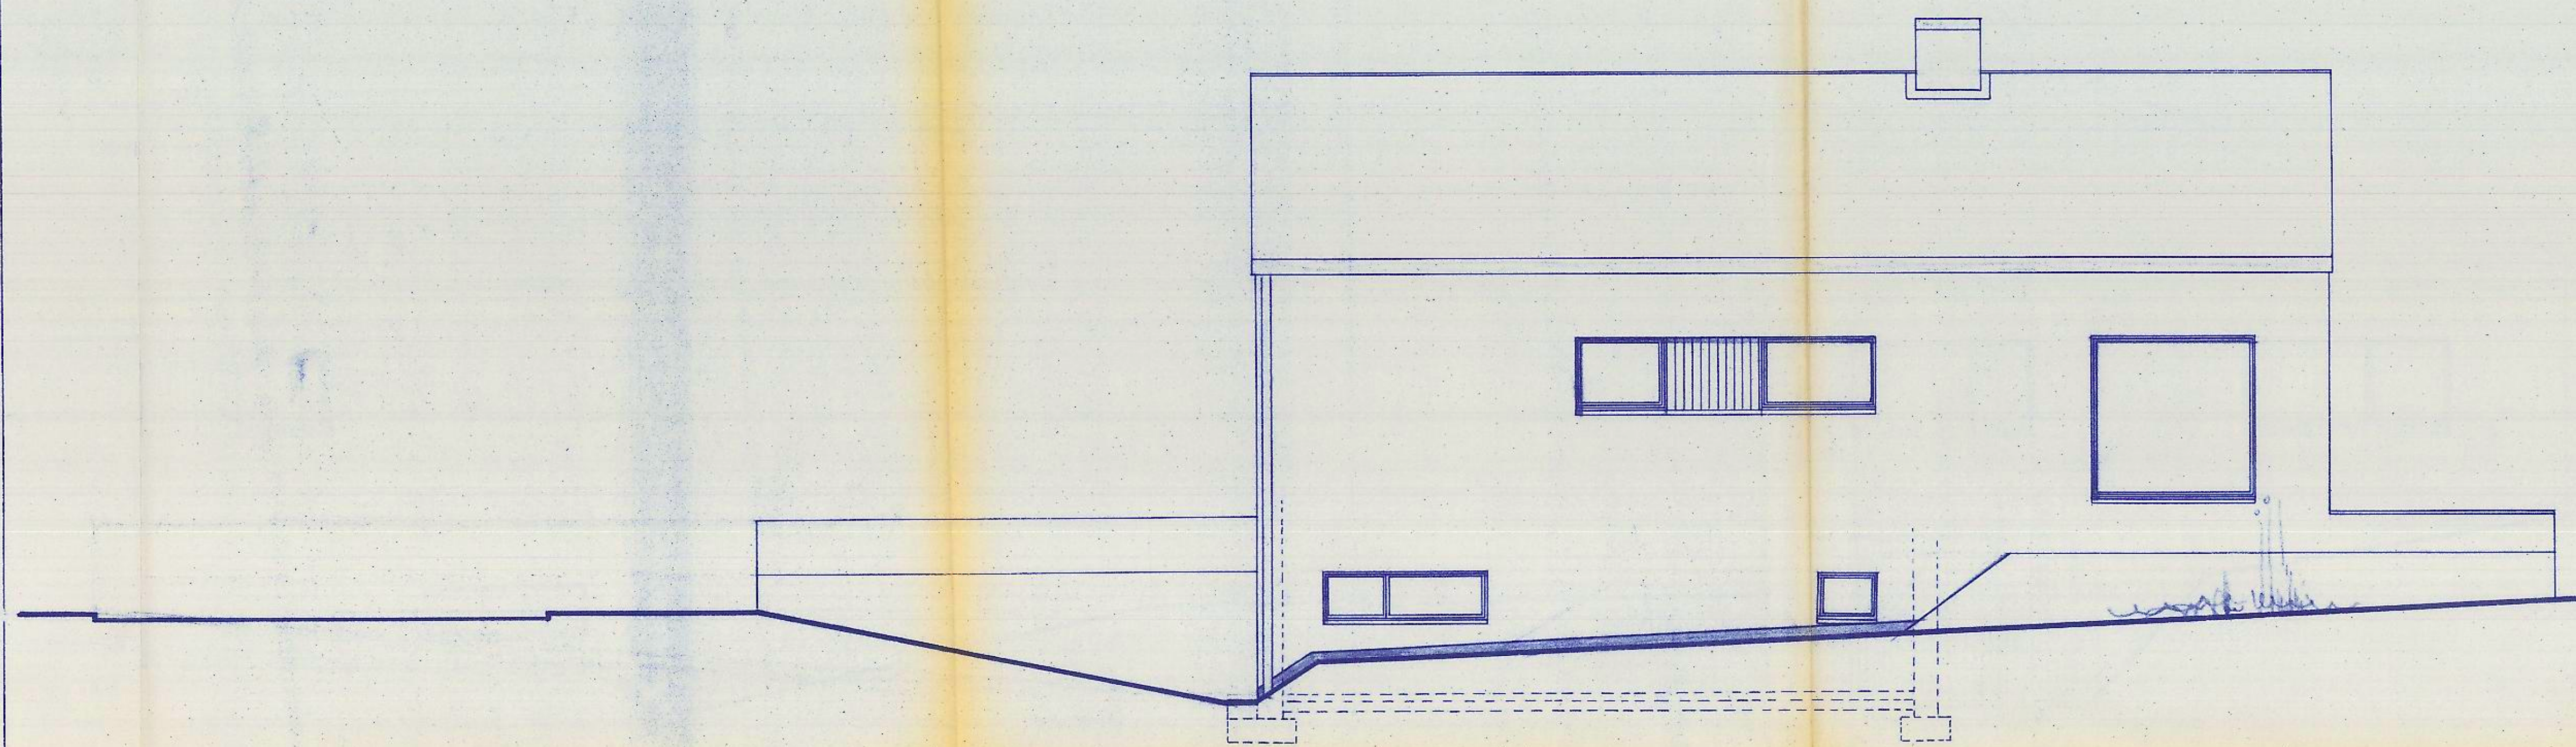


zijgevel rechts

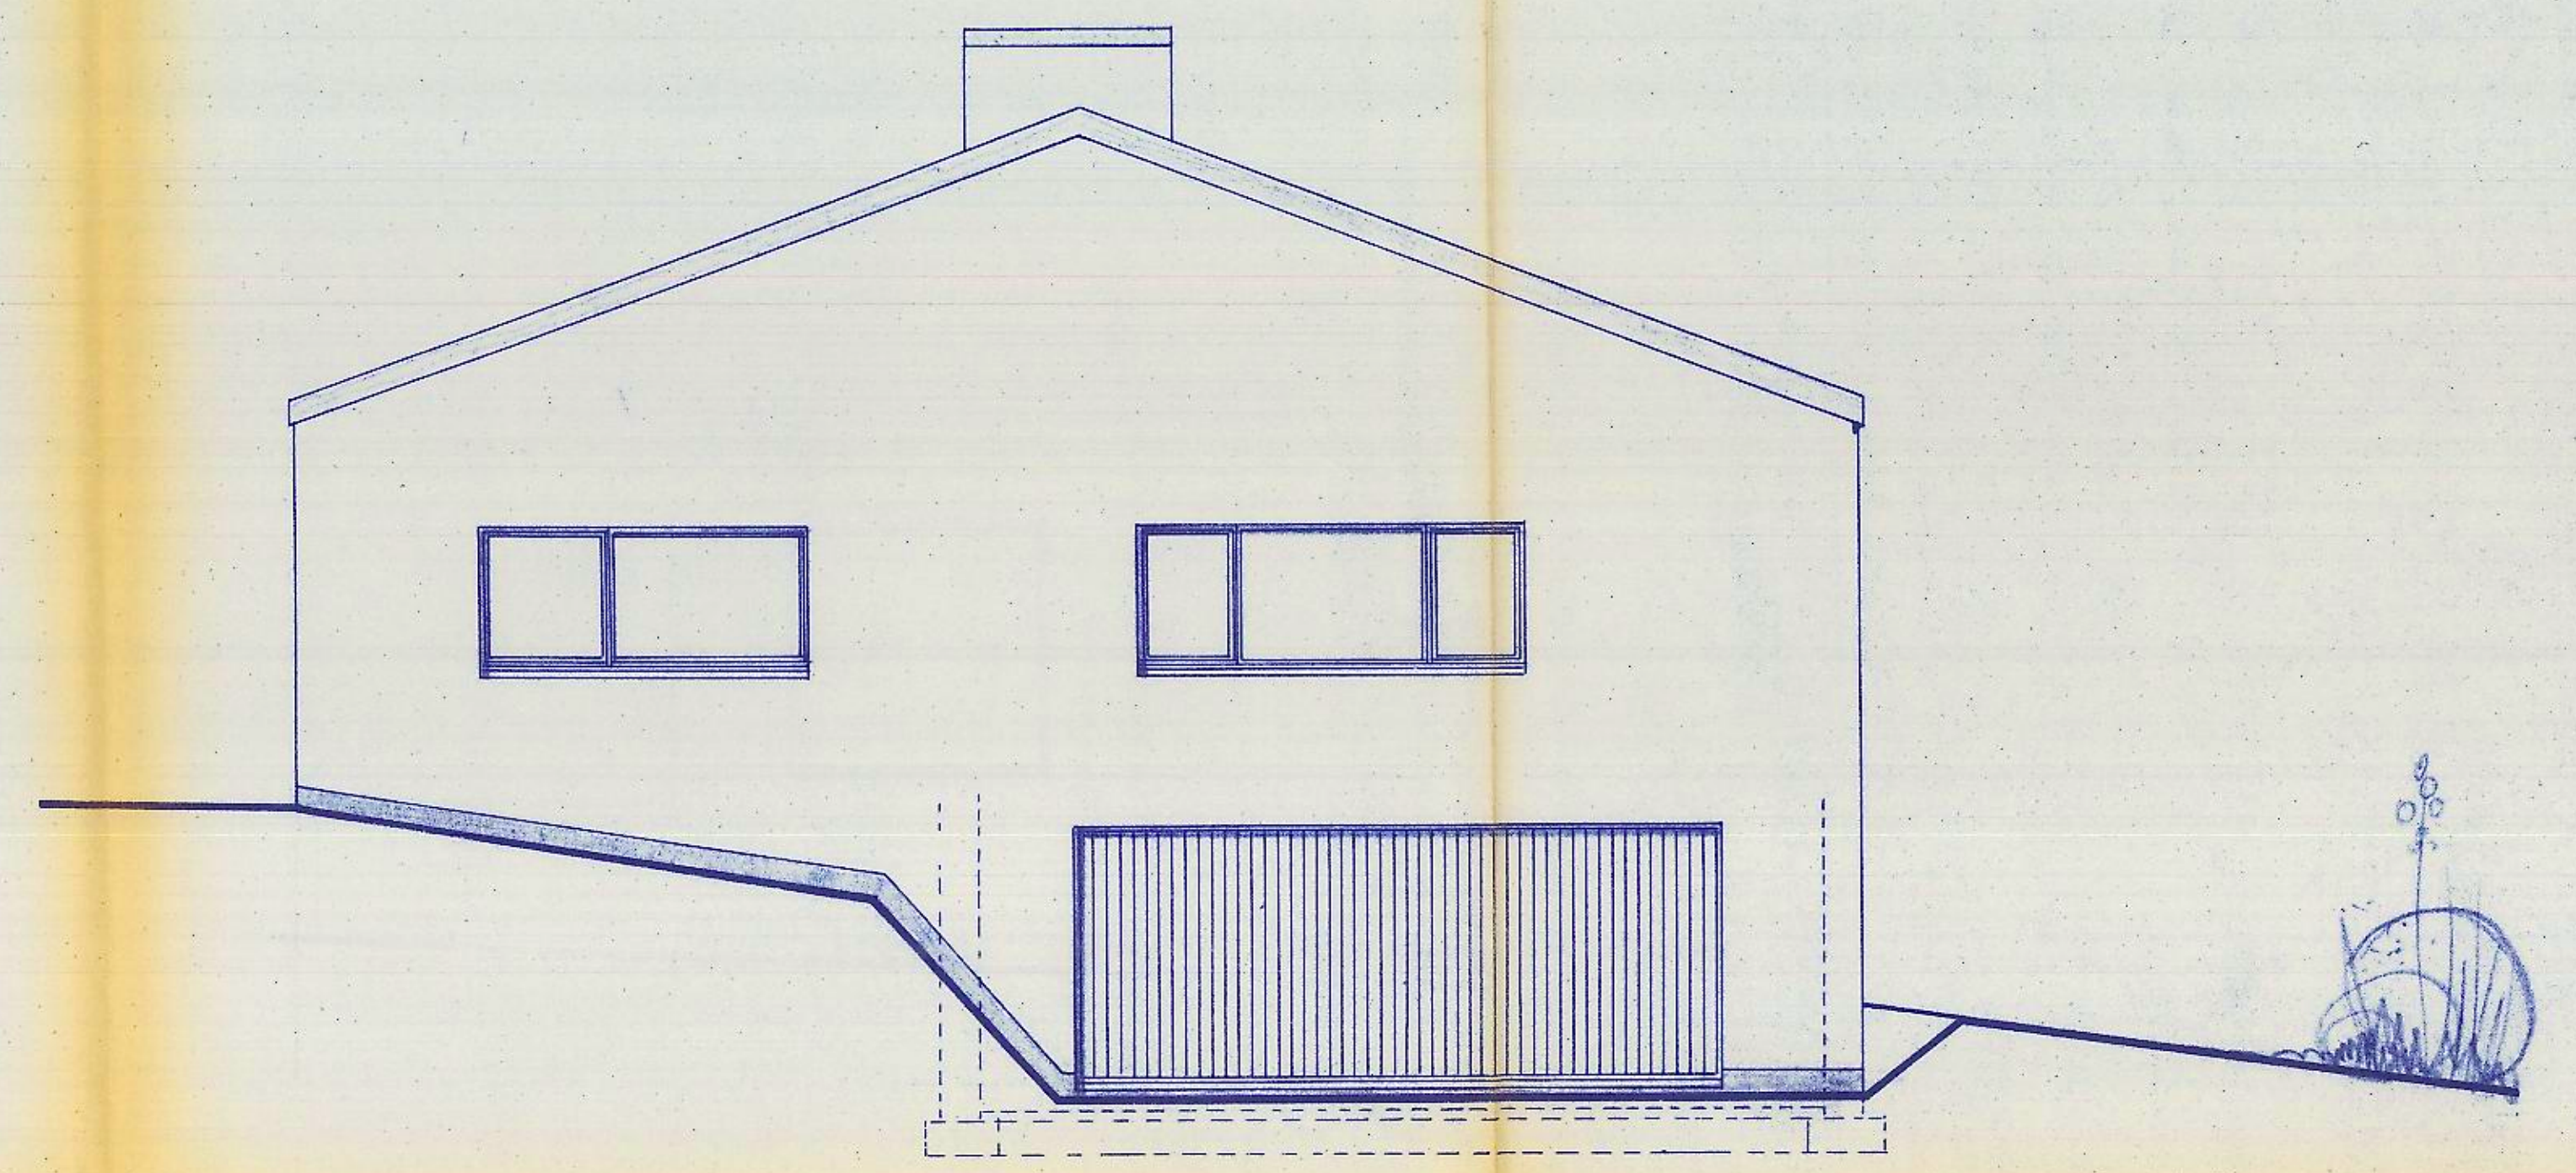


voorgevel.

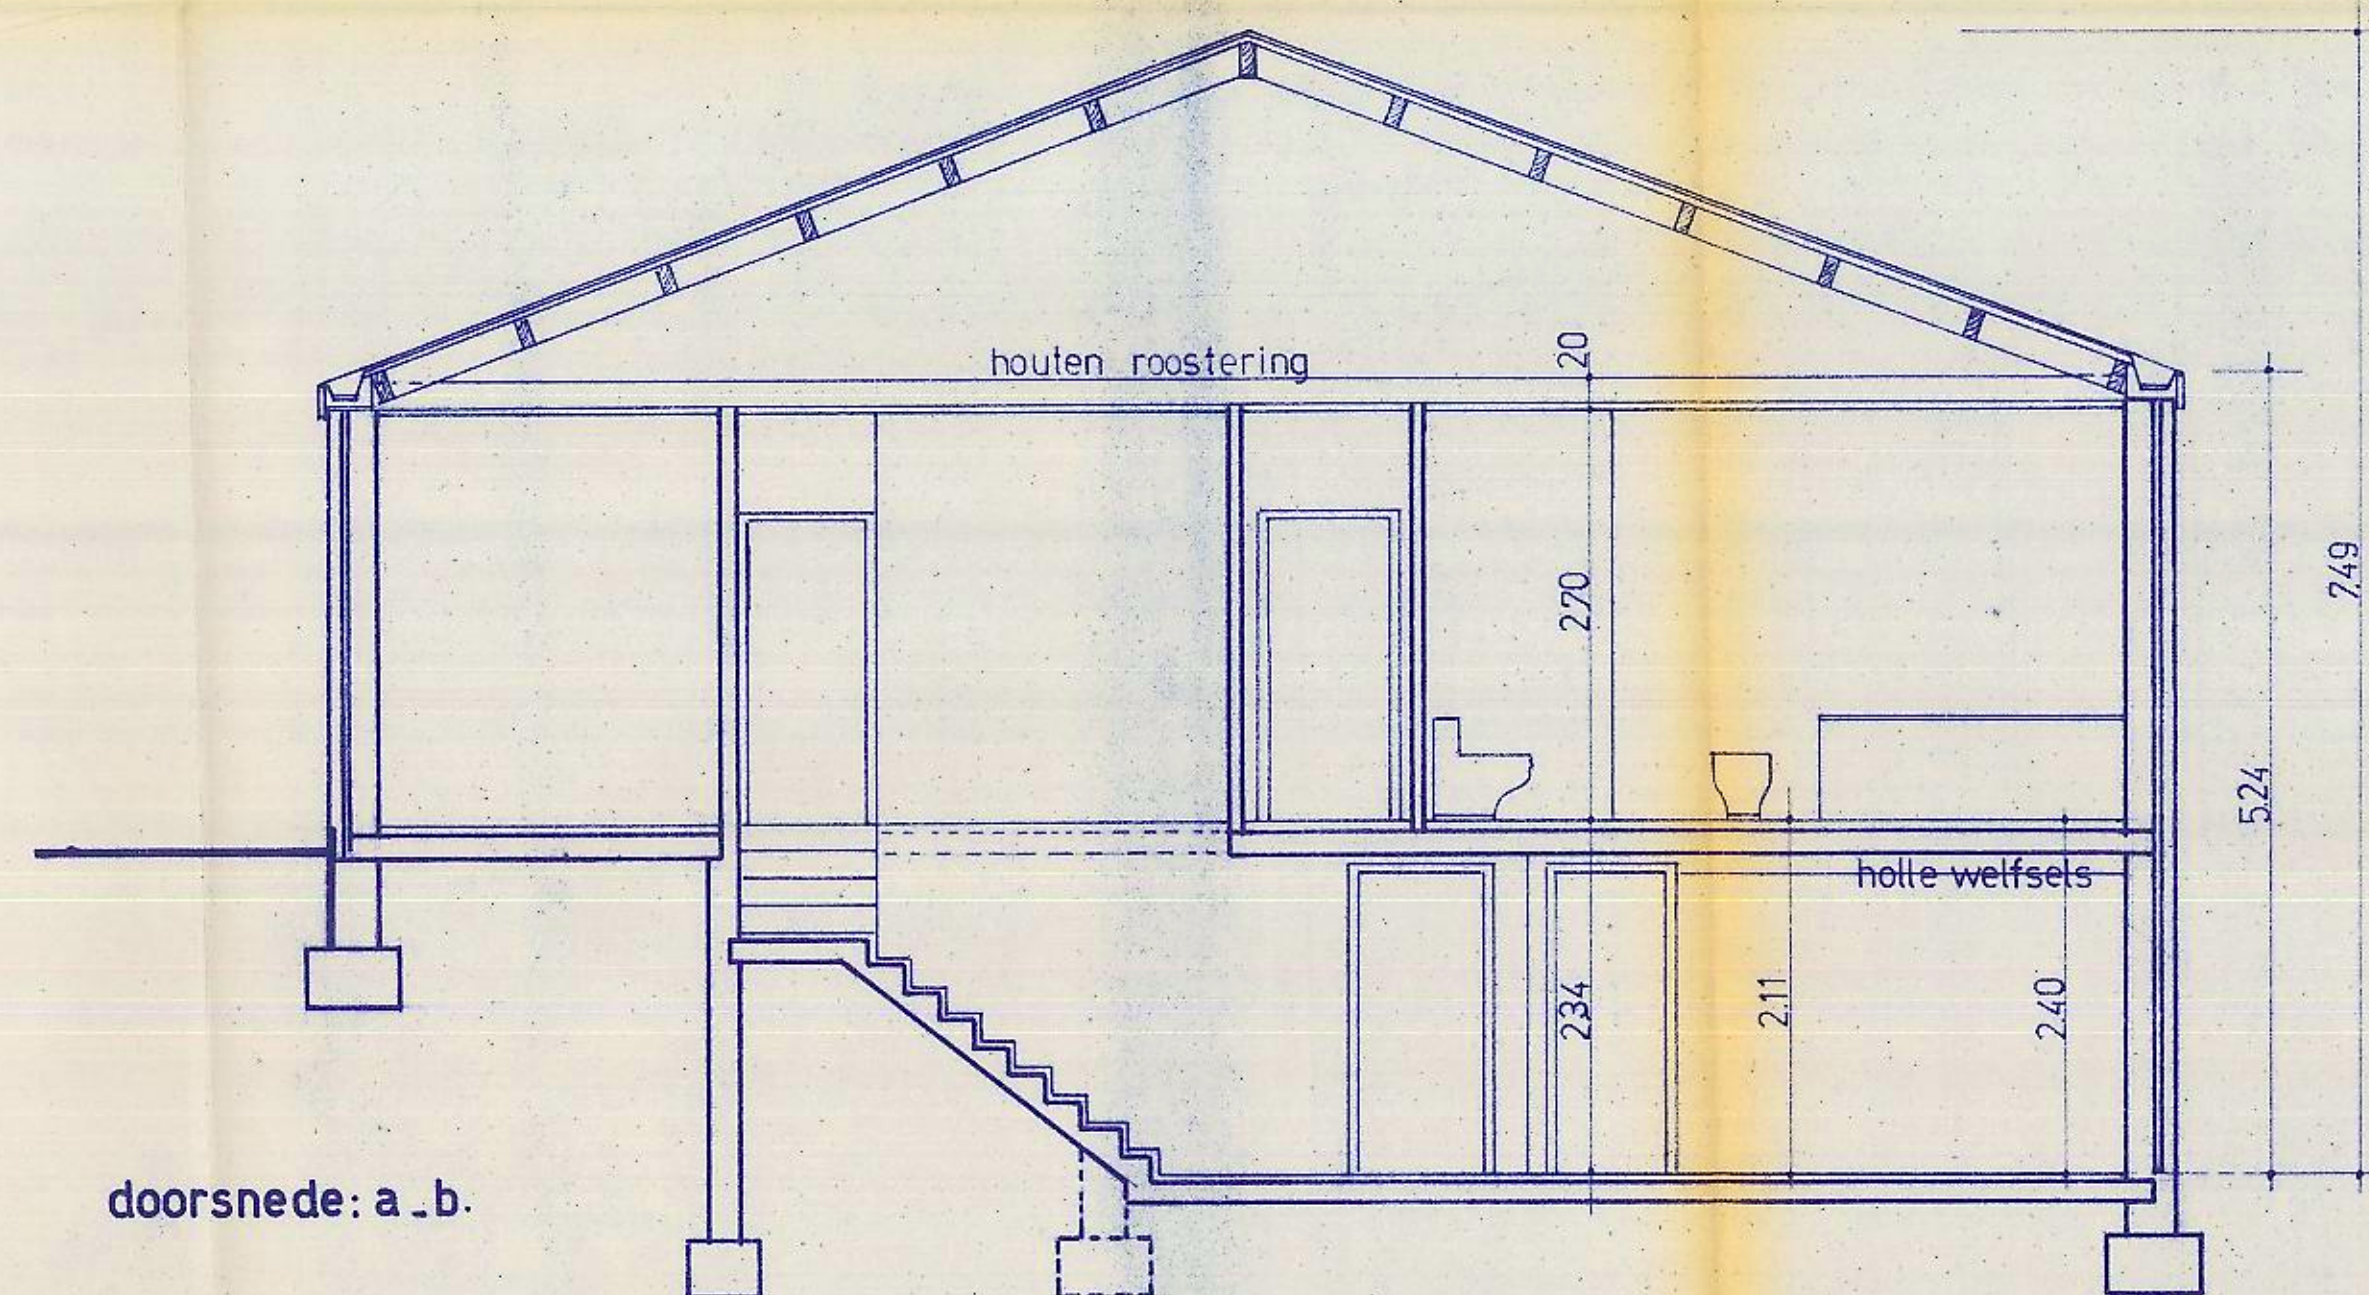


doorsnede: a.-b.

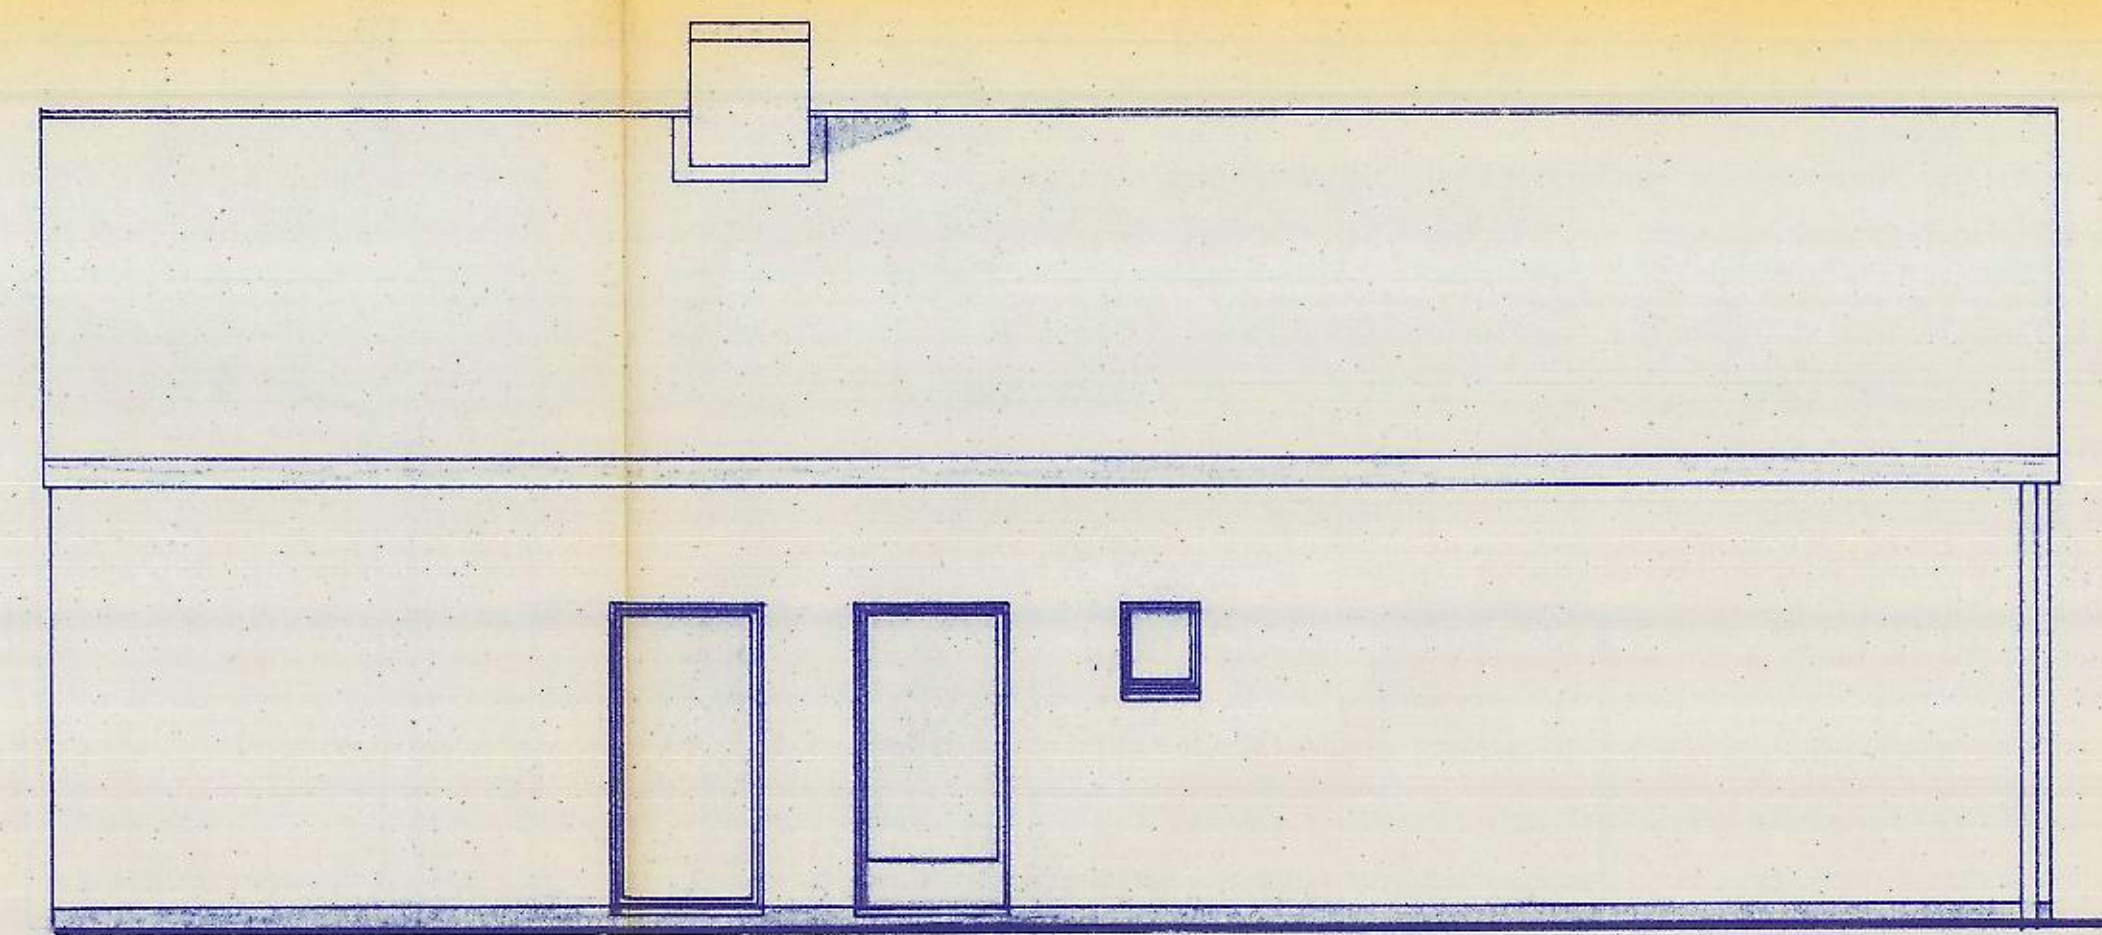


zijgevel links

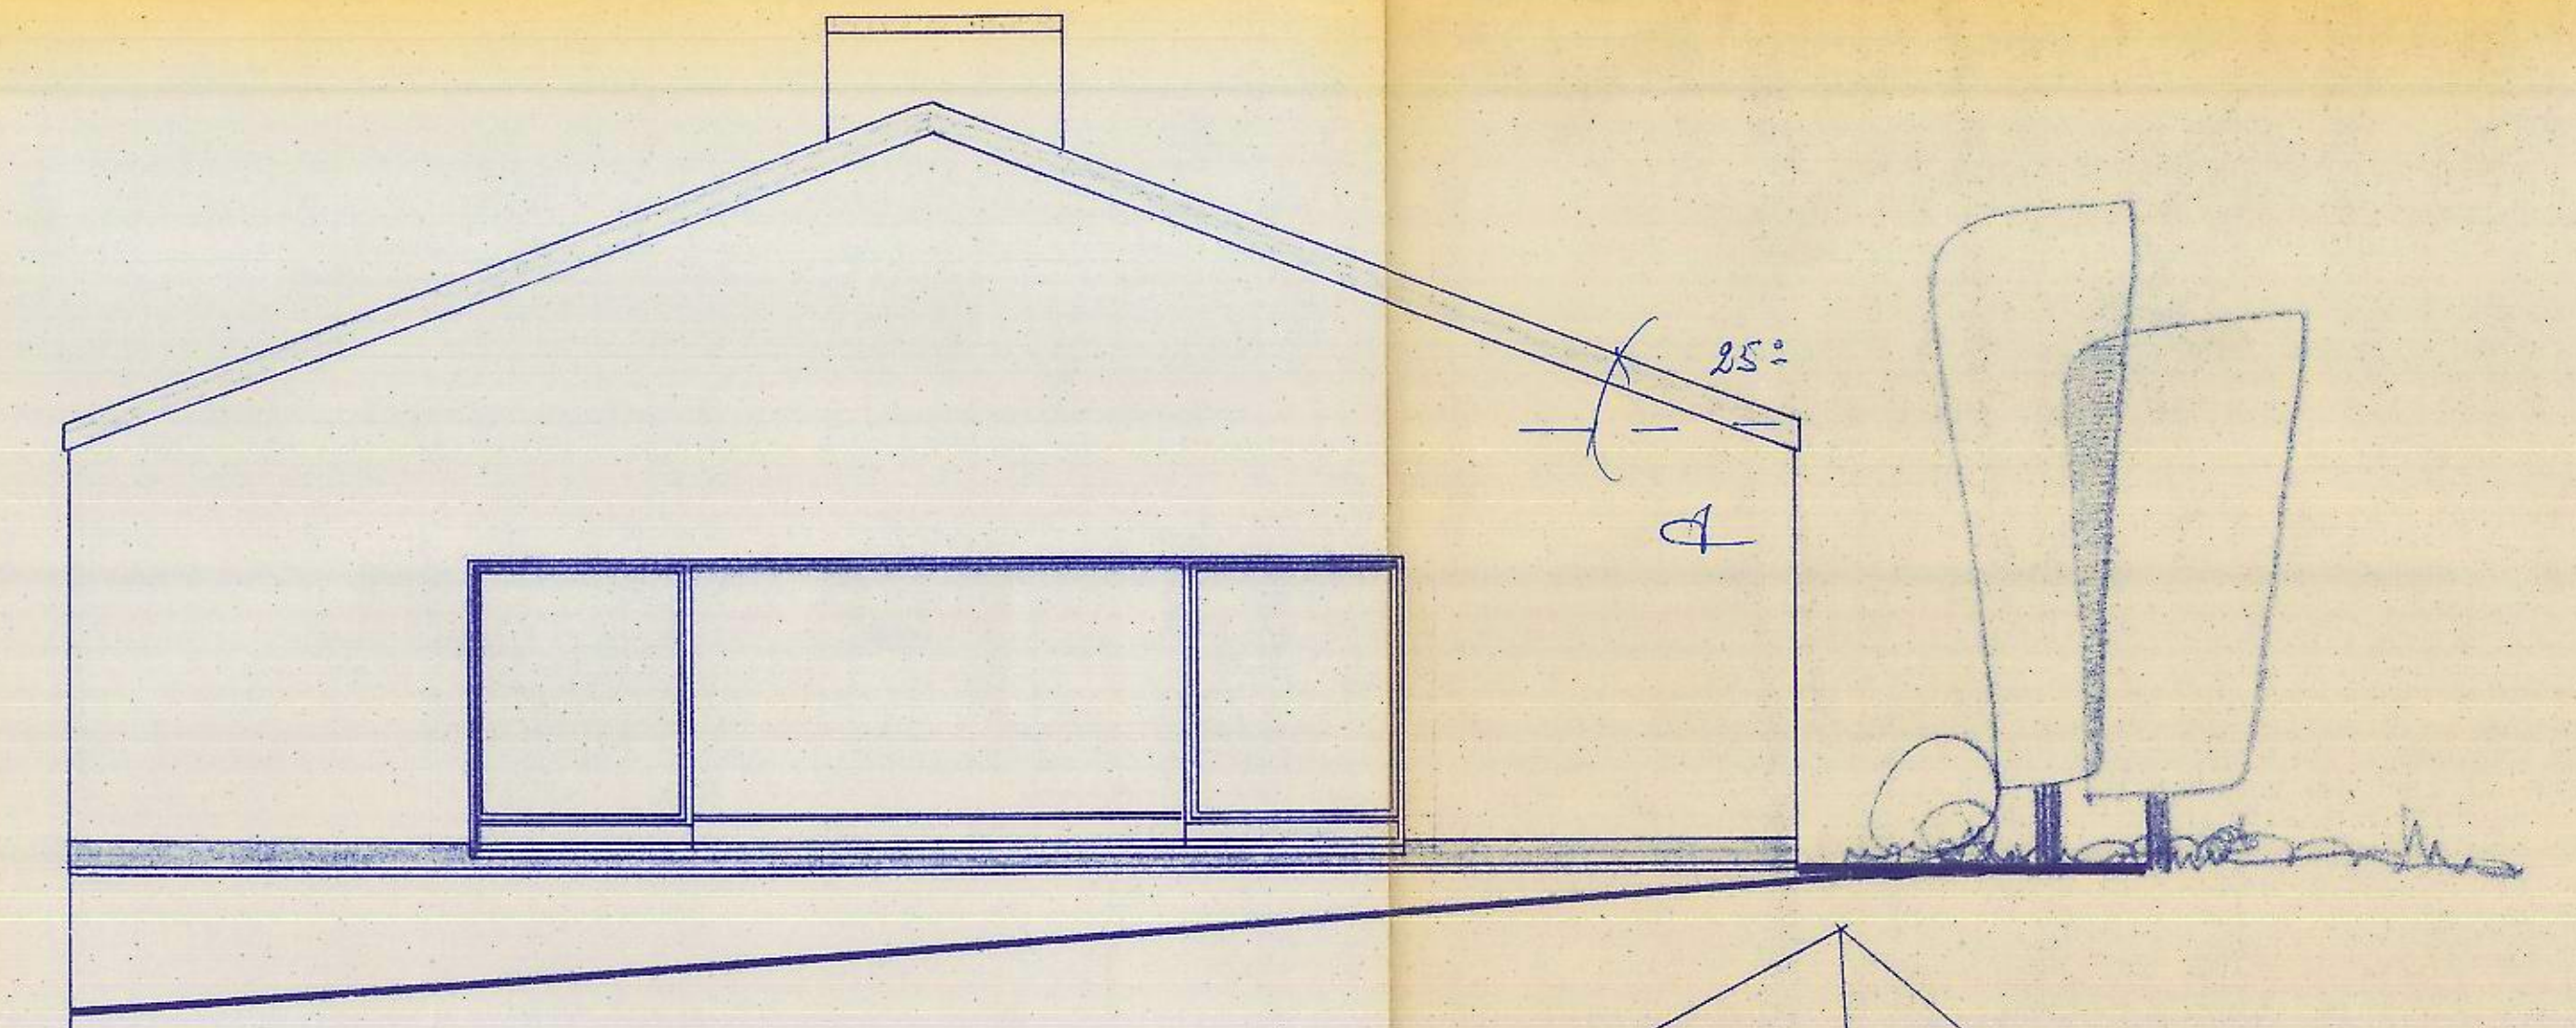

achtergevel.

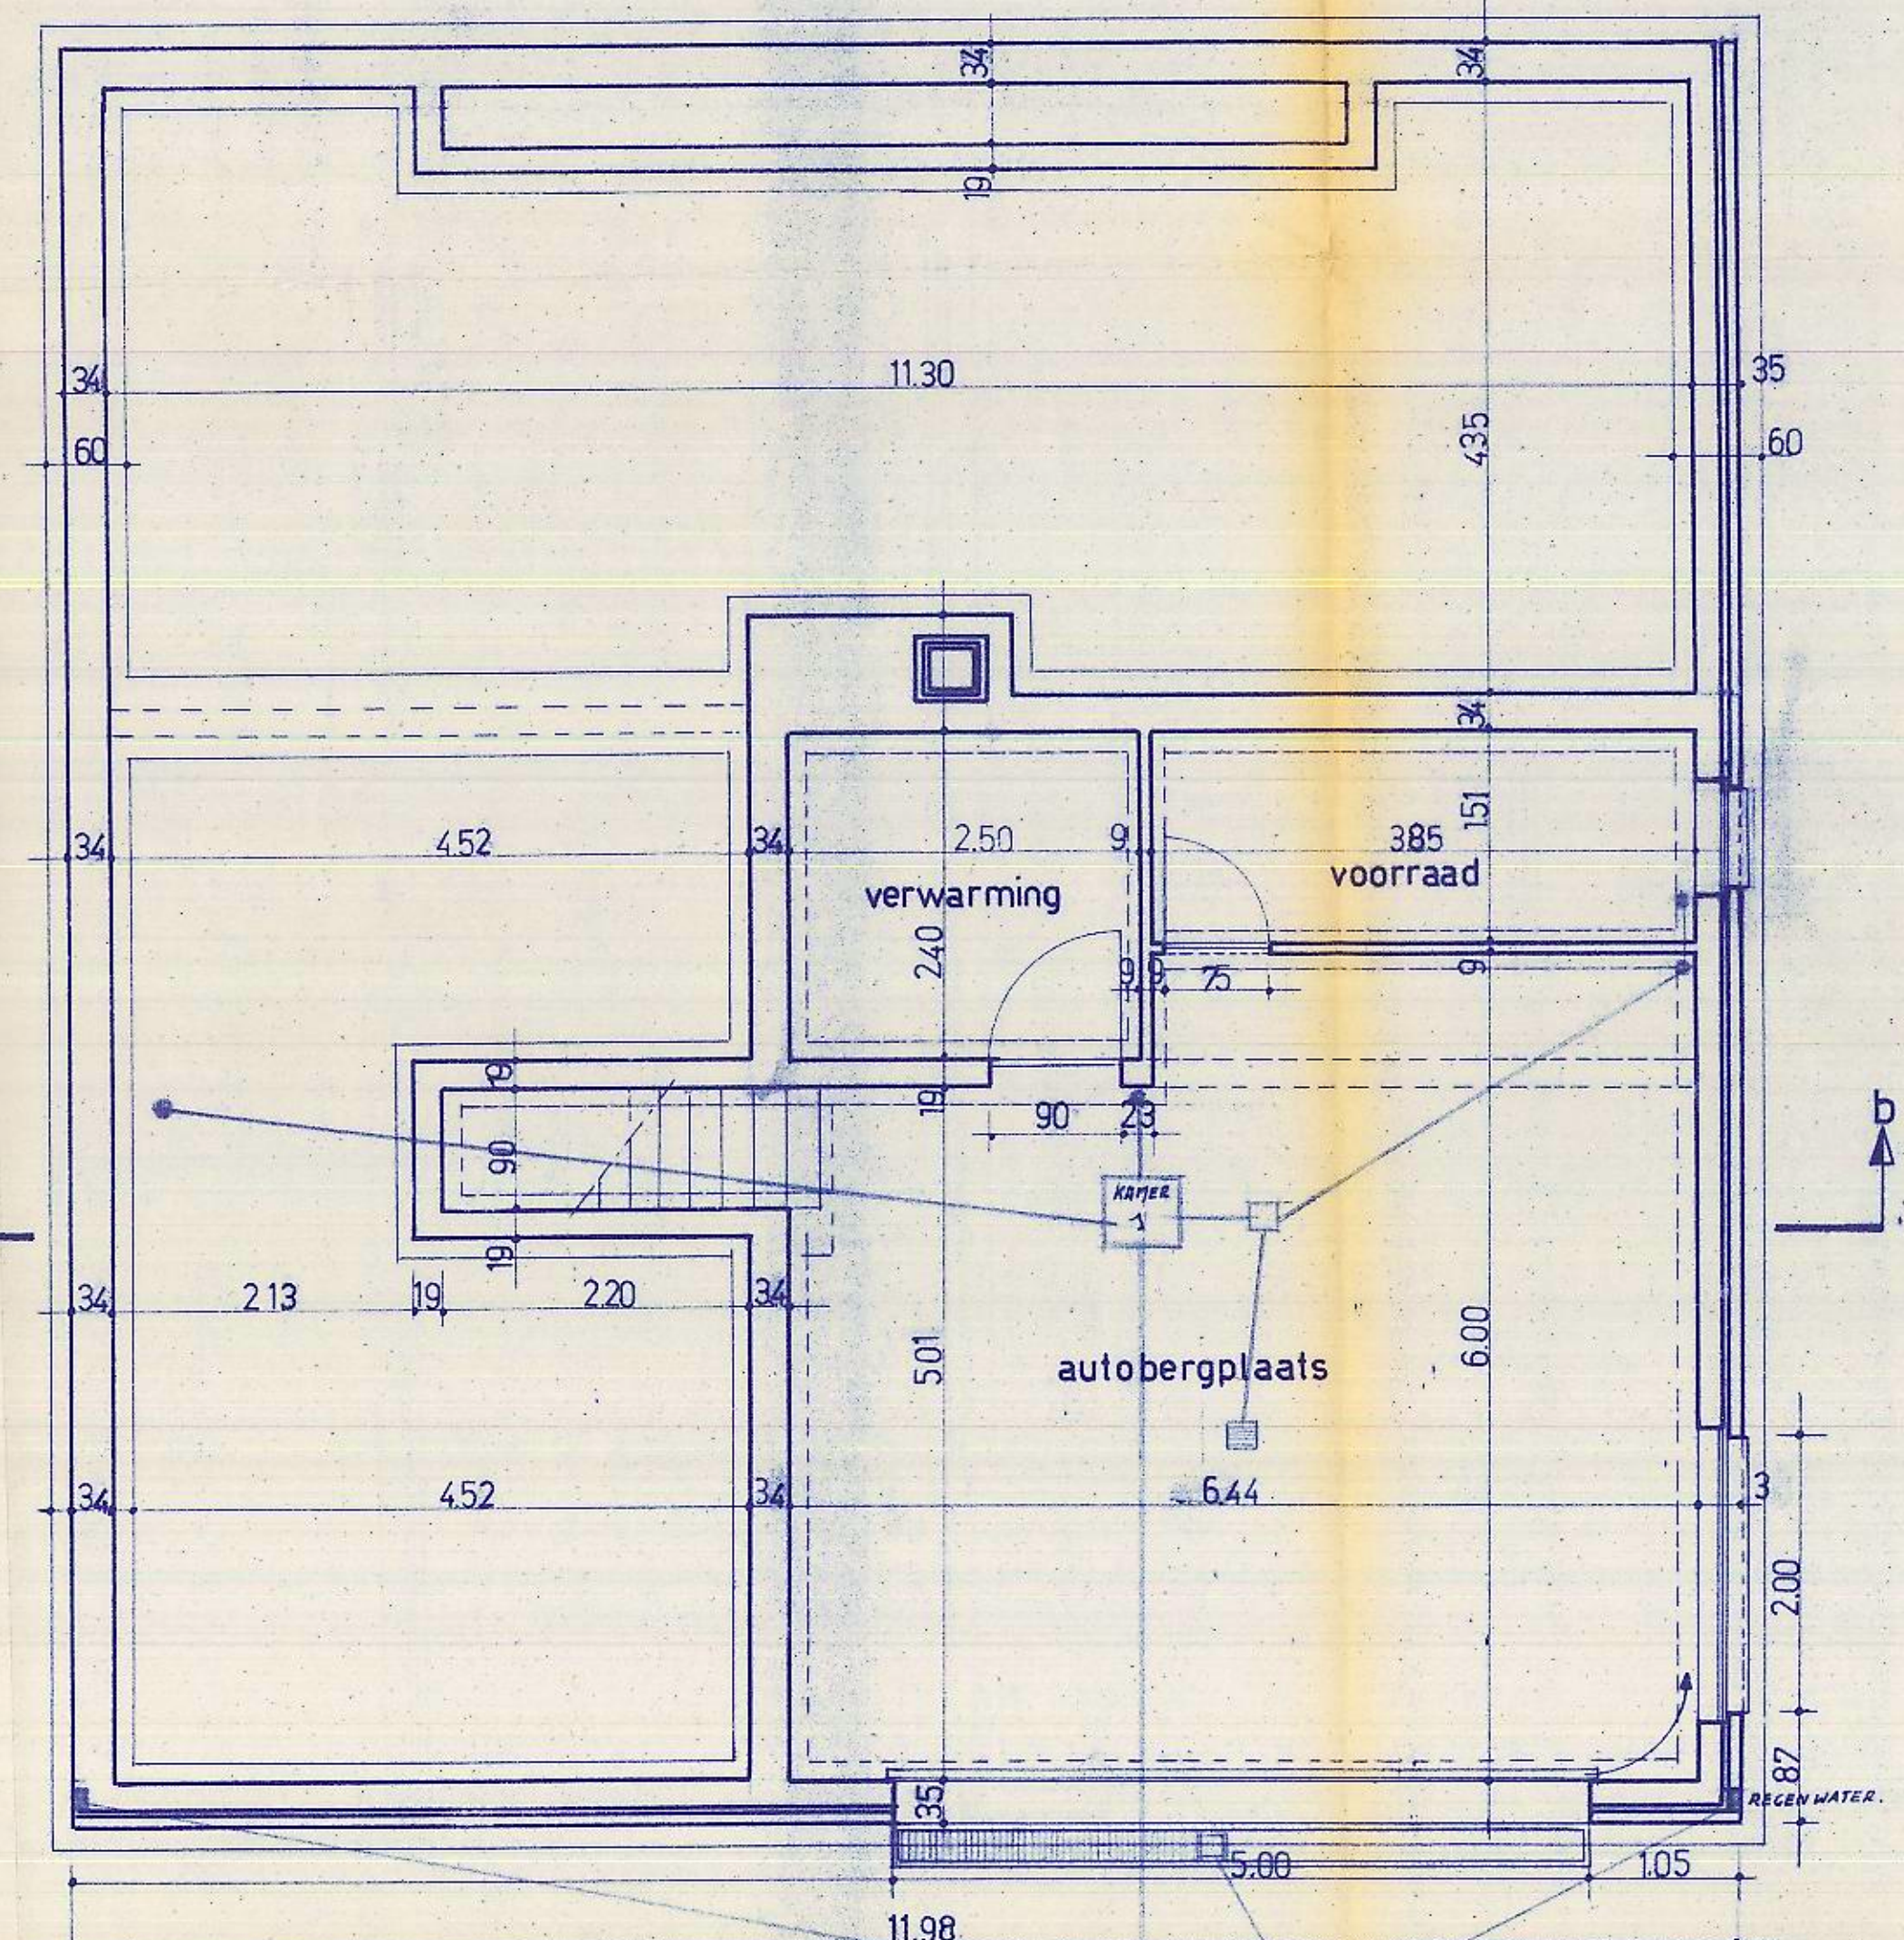


kelder -riolering - funderingsplan.

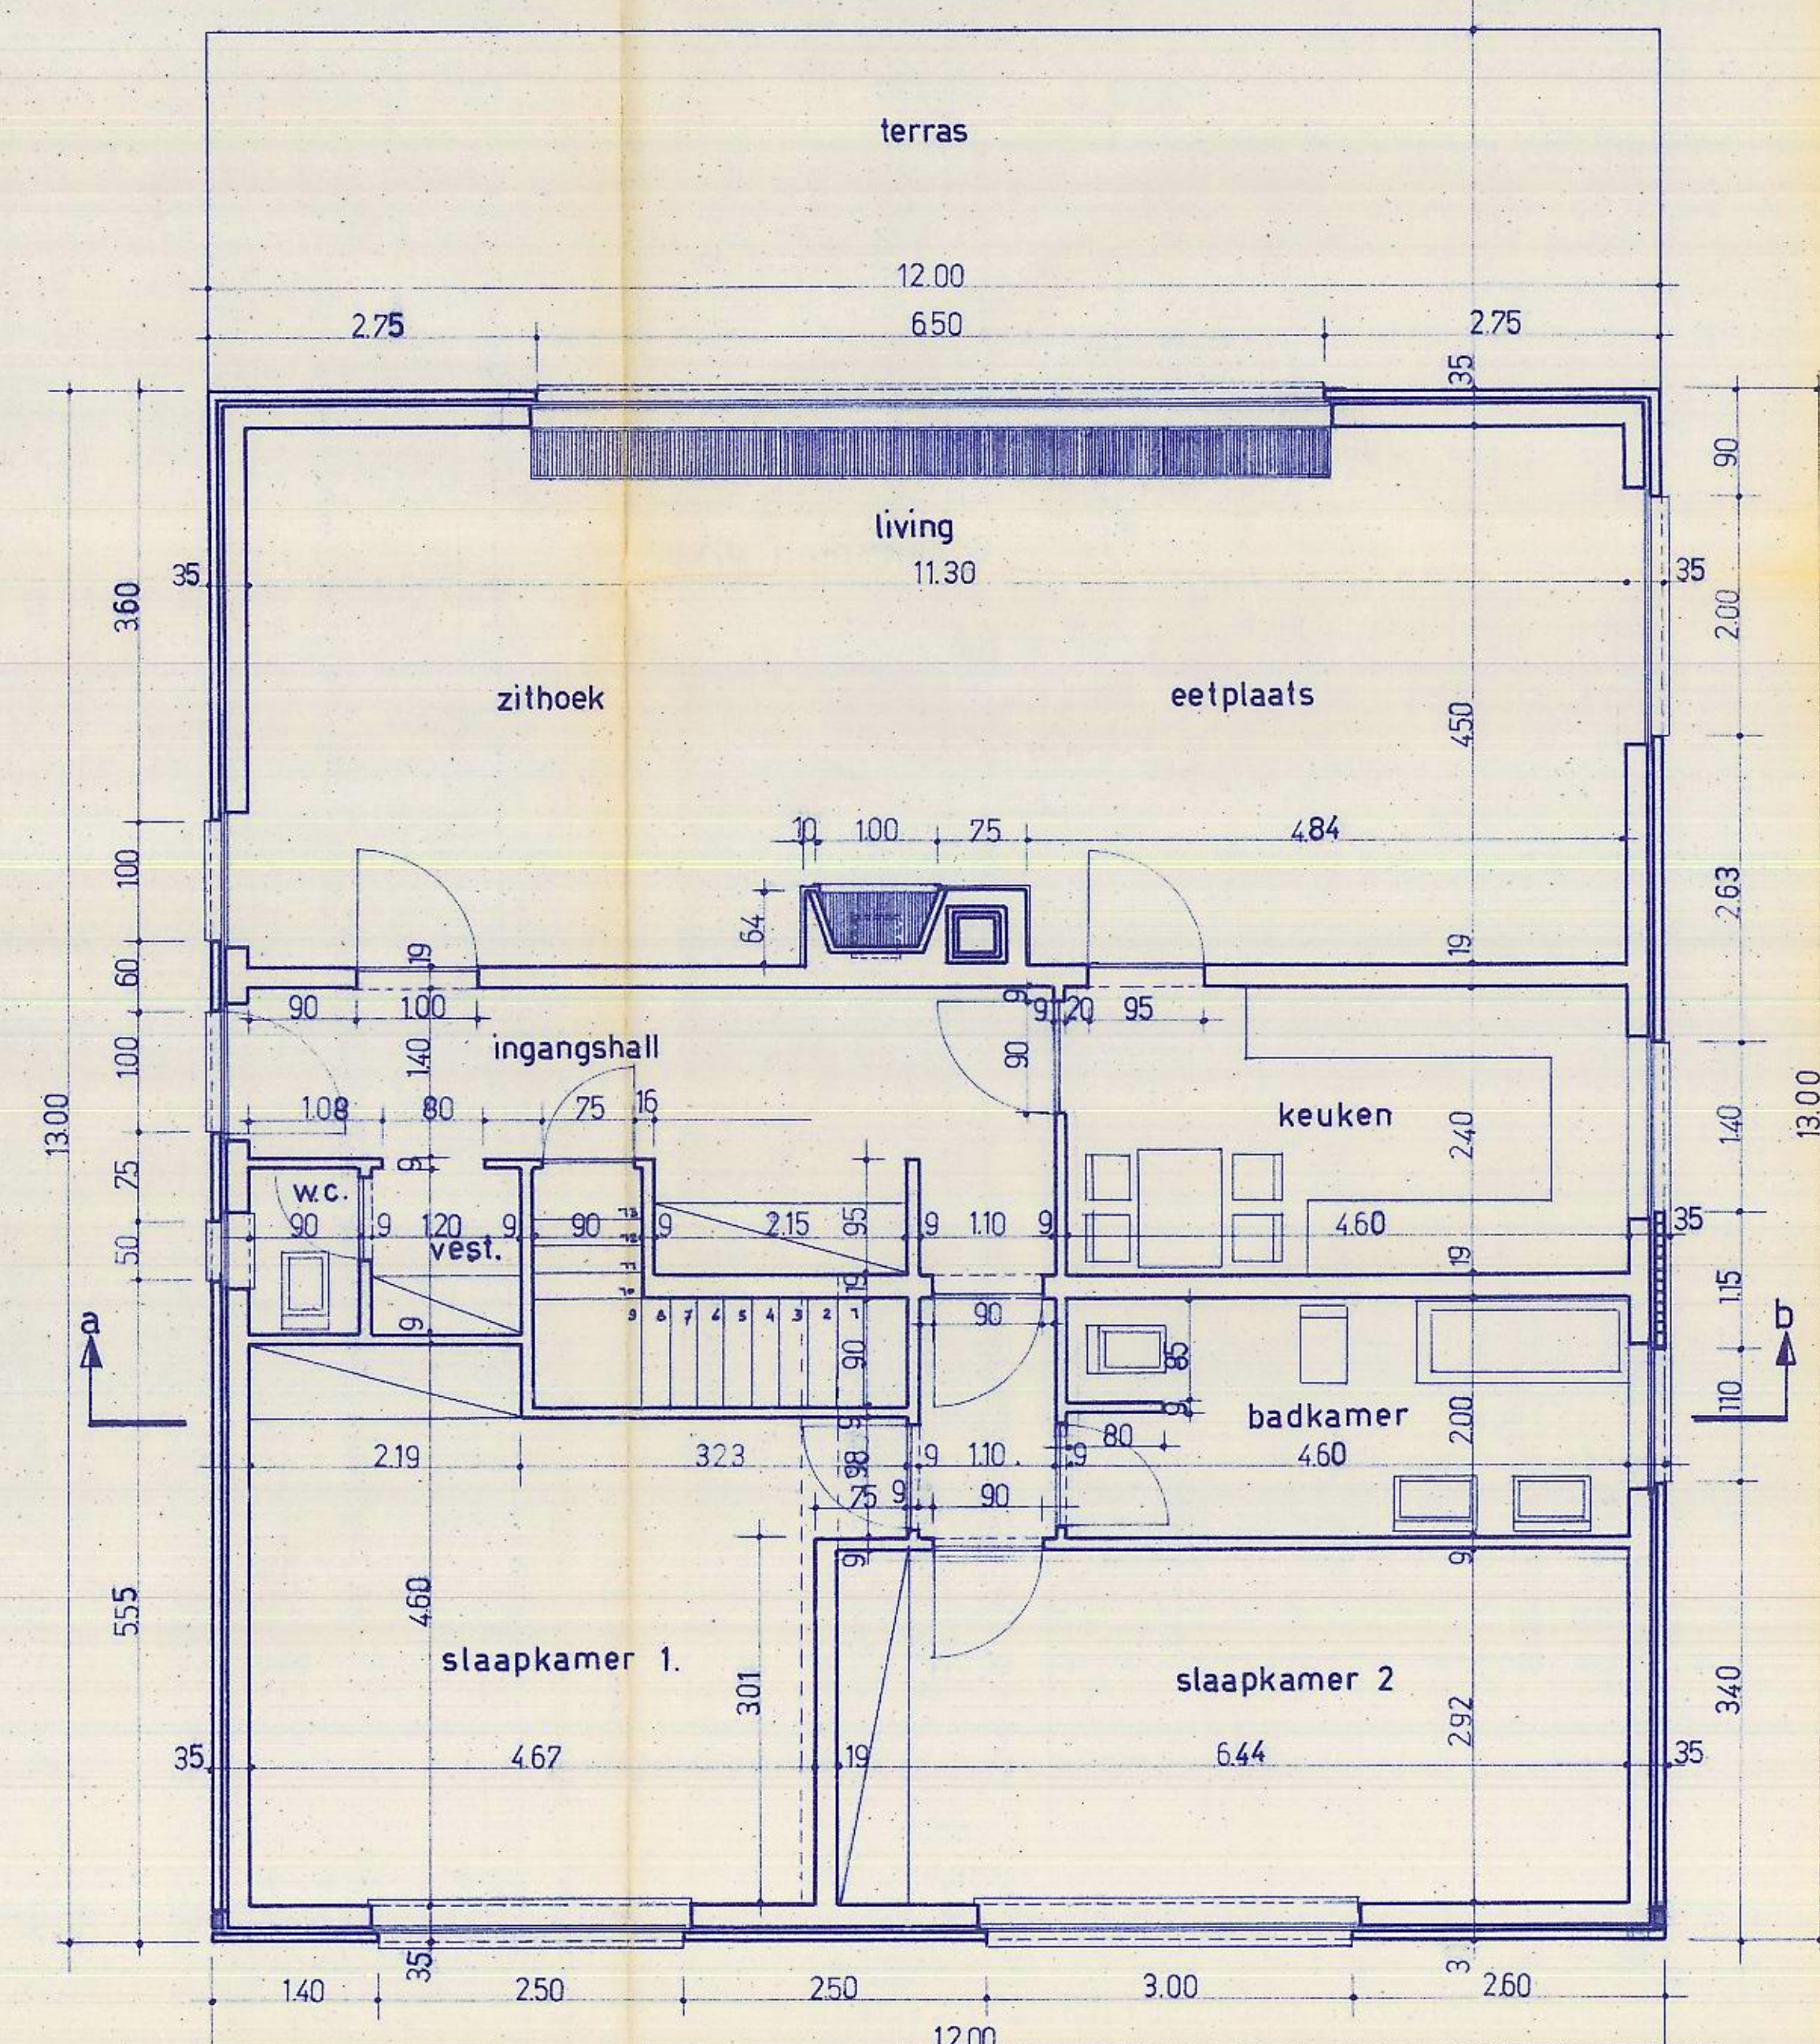


gelijkvloers.

geel - roze gevelsteen  
aluminium ramen champagnekleur  
dubbel glas  
stermbet in hout  
plint in coaltar  
dak in singles - zwart  
dorpels in blauwe steen  
afvoerbuis ø 10

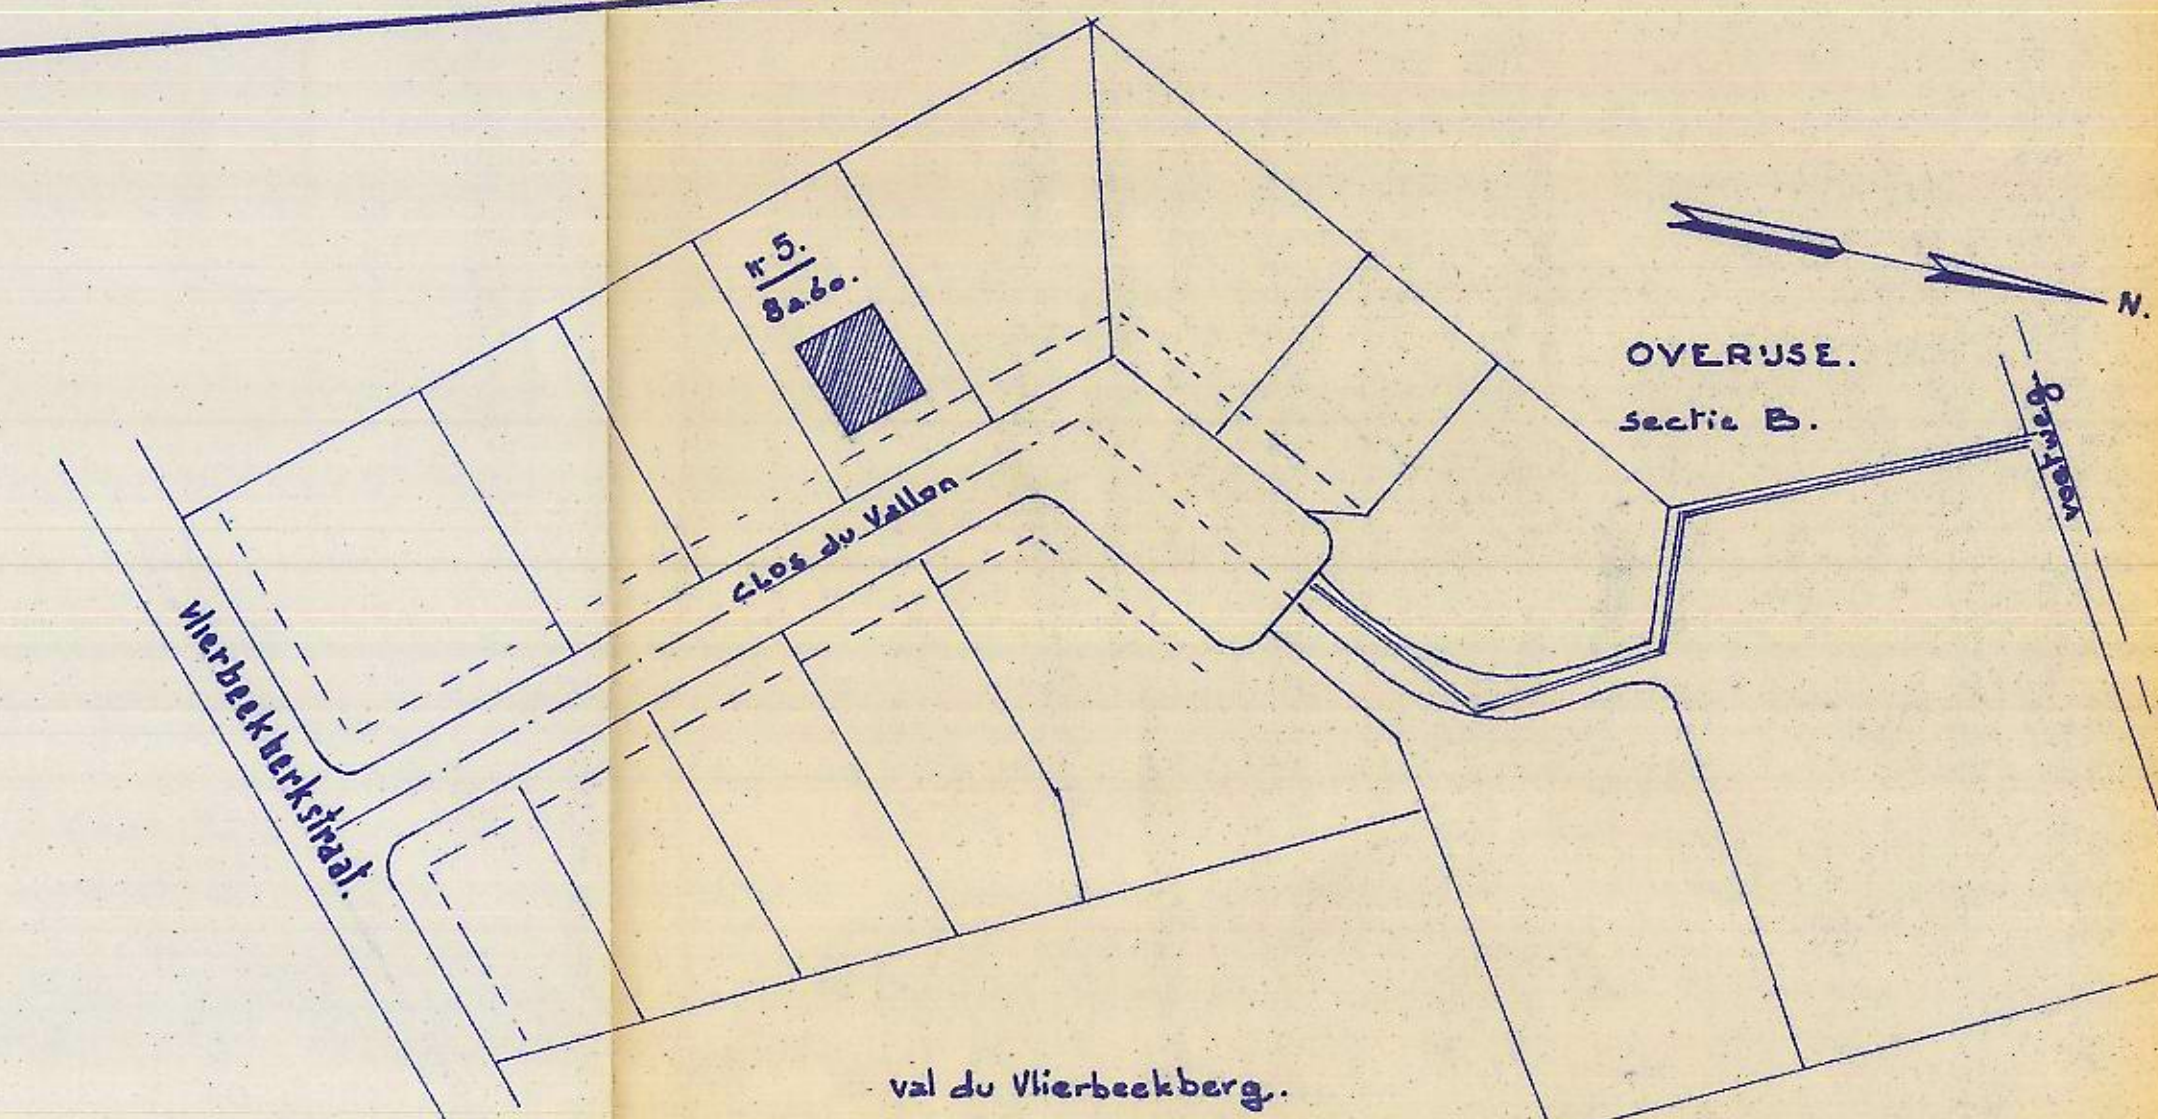

liggingsplan 1/400

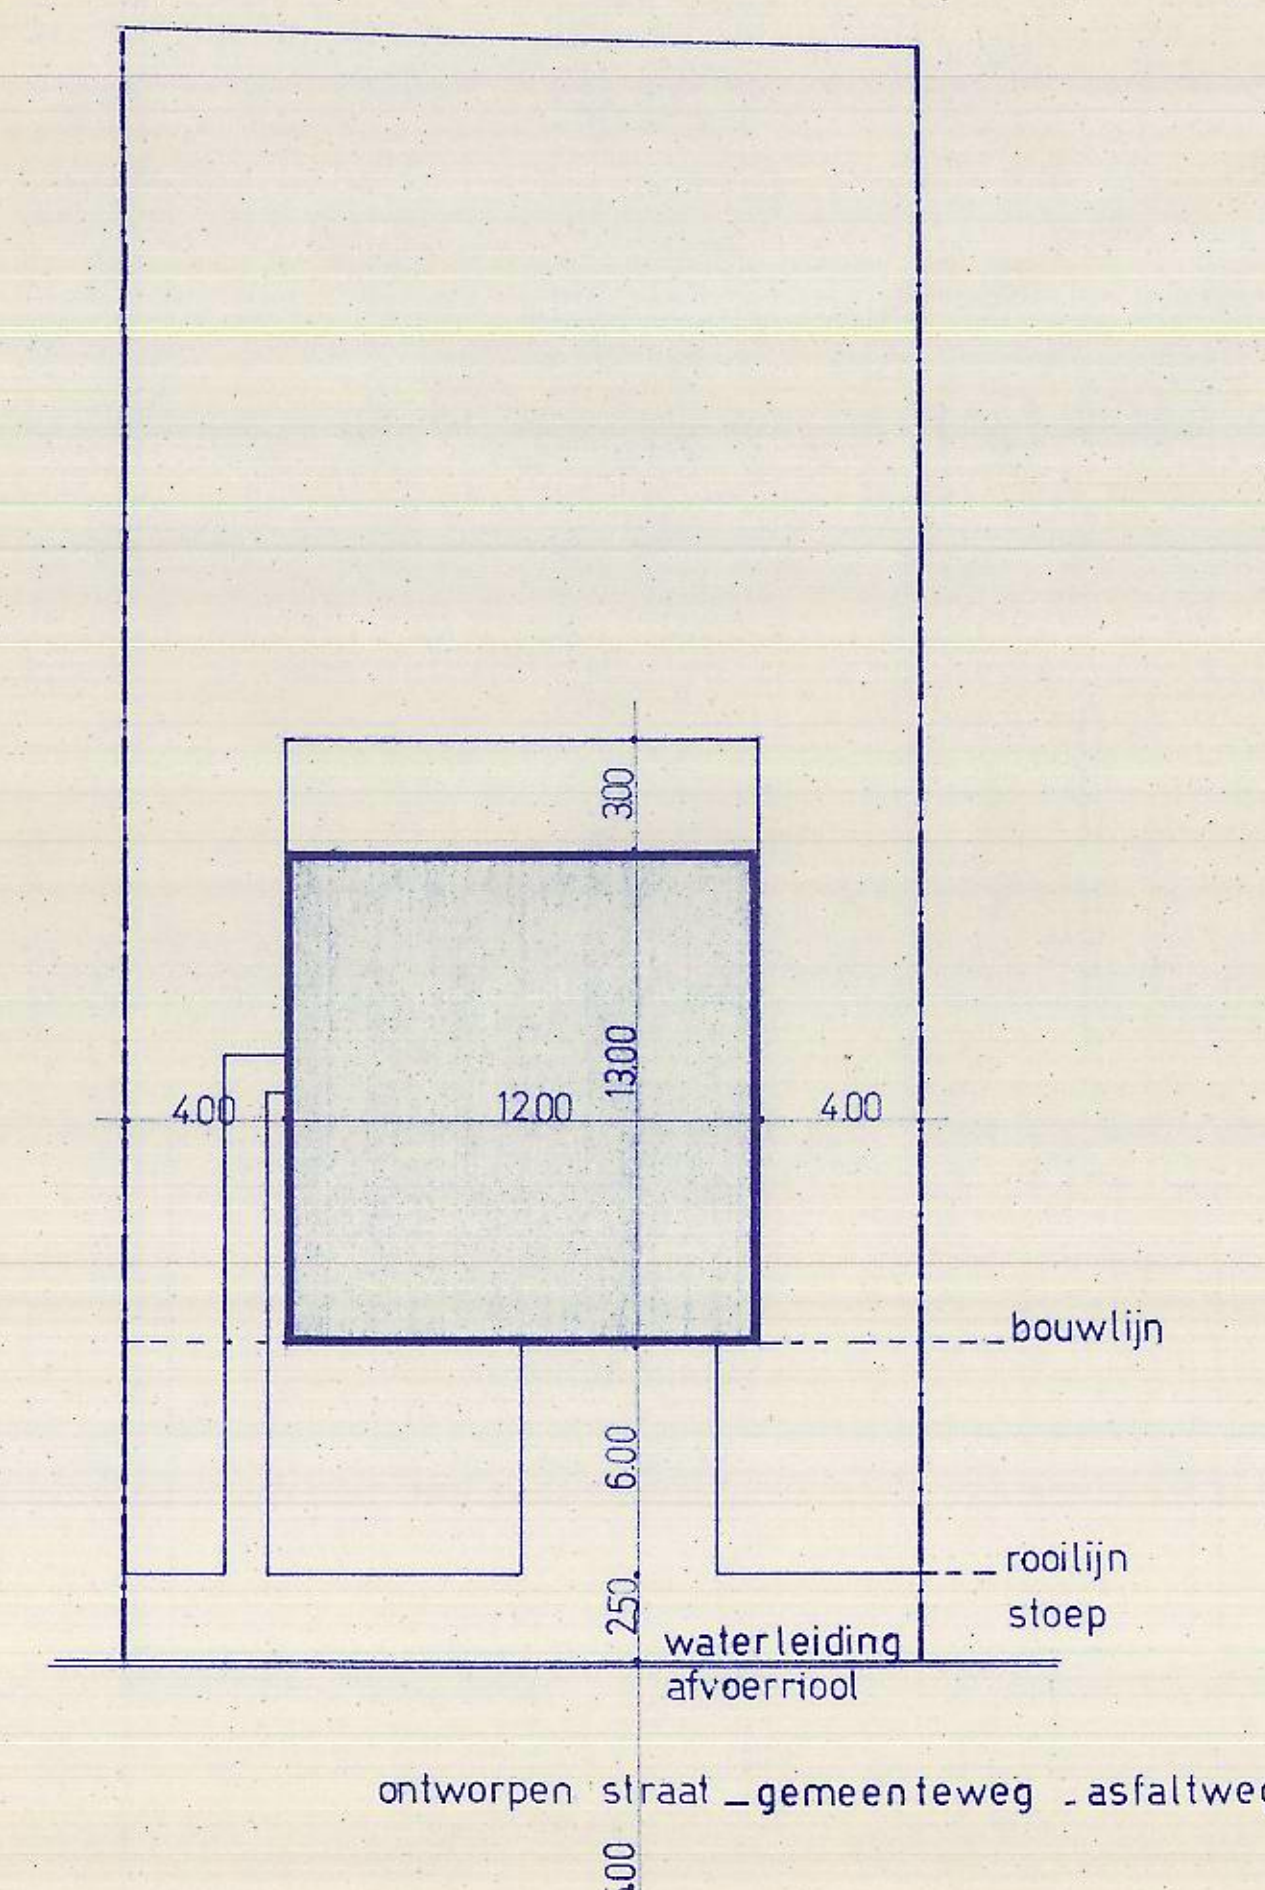

inplantingsplan 1/2

# GEMEENTE OVERJUSE

ONTWERP VOOR HET BOUWEN VAN EEN

BUNGALOW VOOR REKENING VAN

MUNHEER MANSHANDE CHRISTIAN

WONENDE: steenweg naar leuven 2 BRUSSEL 1030

BOUWPLAATS: VERKADELING VINDELINK JESUS.EIK

SEKTIE: B LOT.5, 123h<sup>2</sup>/deel

DE EIGENAAR DE AANNEMER DE ARCHITEKT

*M. Manshande*

*F. De Goyse*

F. DE GOEYSE ARCHITEKT.

TERVURENLAAN 333

BRUSSEL 15

TEL. 71 56 57

INGESCHREVEN OP DE TABEL VAN DE RAAD VAN DE  
ORDE VAN ARCHITEKTEN VAN BRABANT.

schaal: 2%