


LEGEND :
 ■ PRIVATIEF KBC
 ■ PRIVATIEF APPARTEMENT
 ■ PRIVATIEF APPARTEMENT MET RECHT VAN DOORGANG KBC VOOR ONDERHOUD
 ■ PRIVATIEF KBC MET RECHT VAN DOORGANG APPARTEMENT

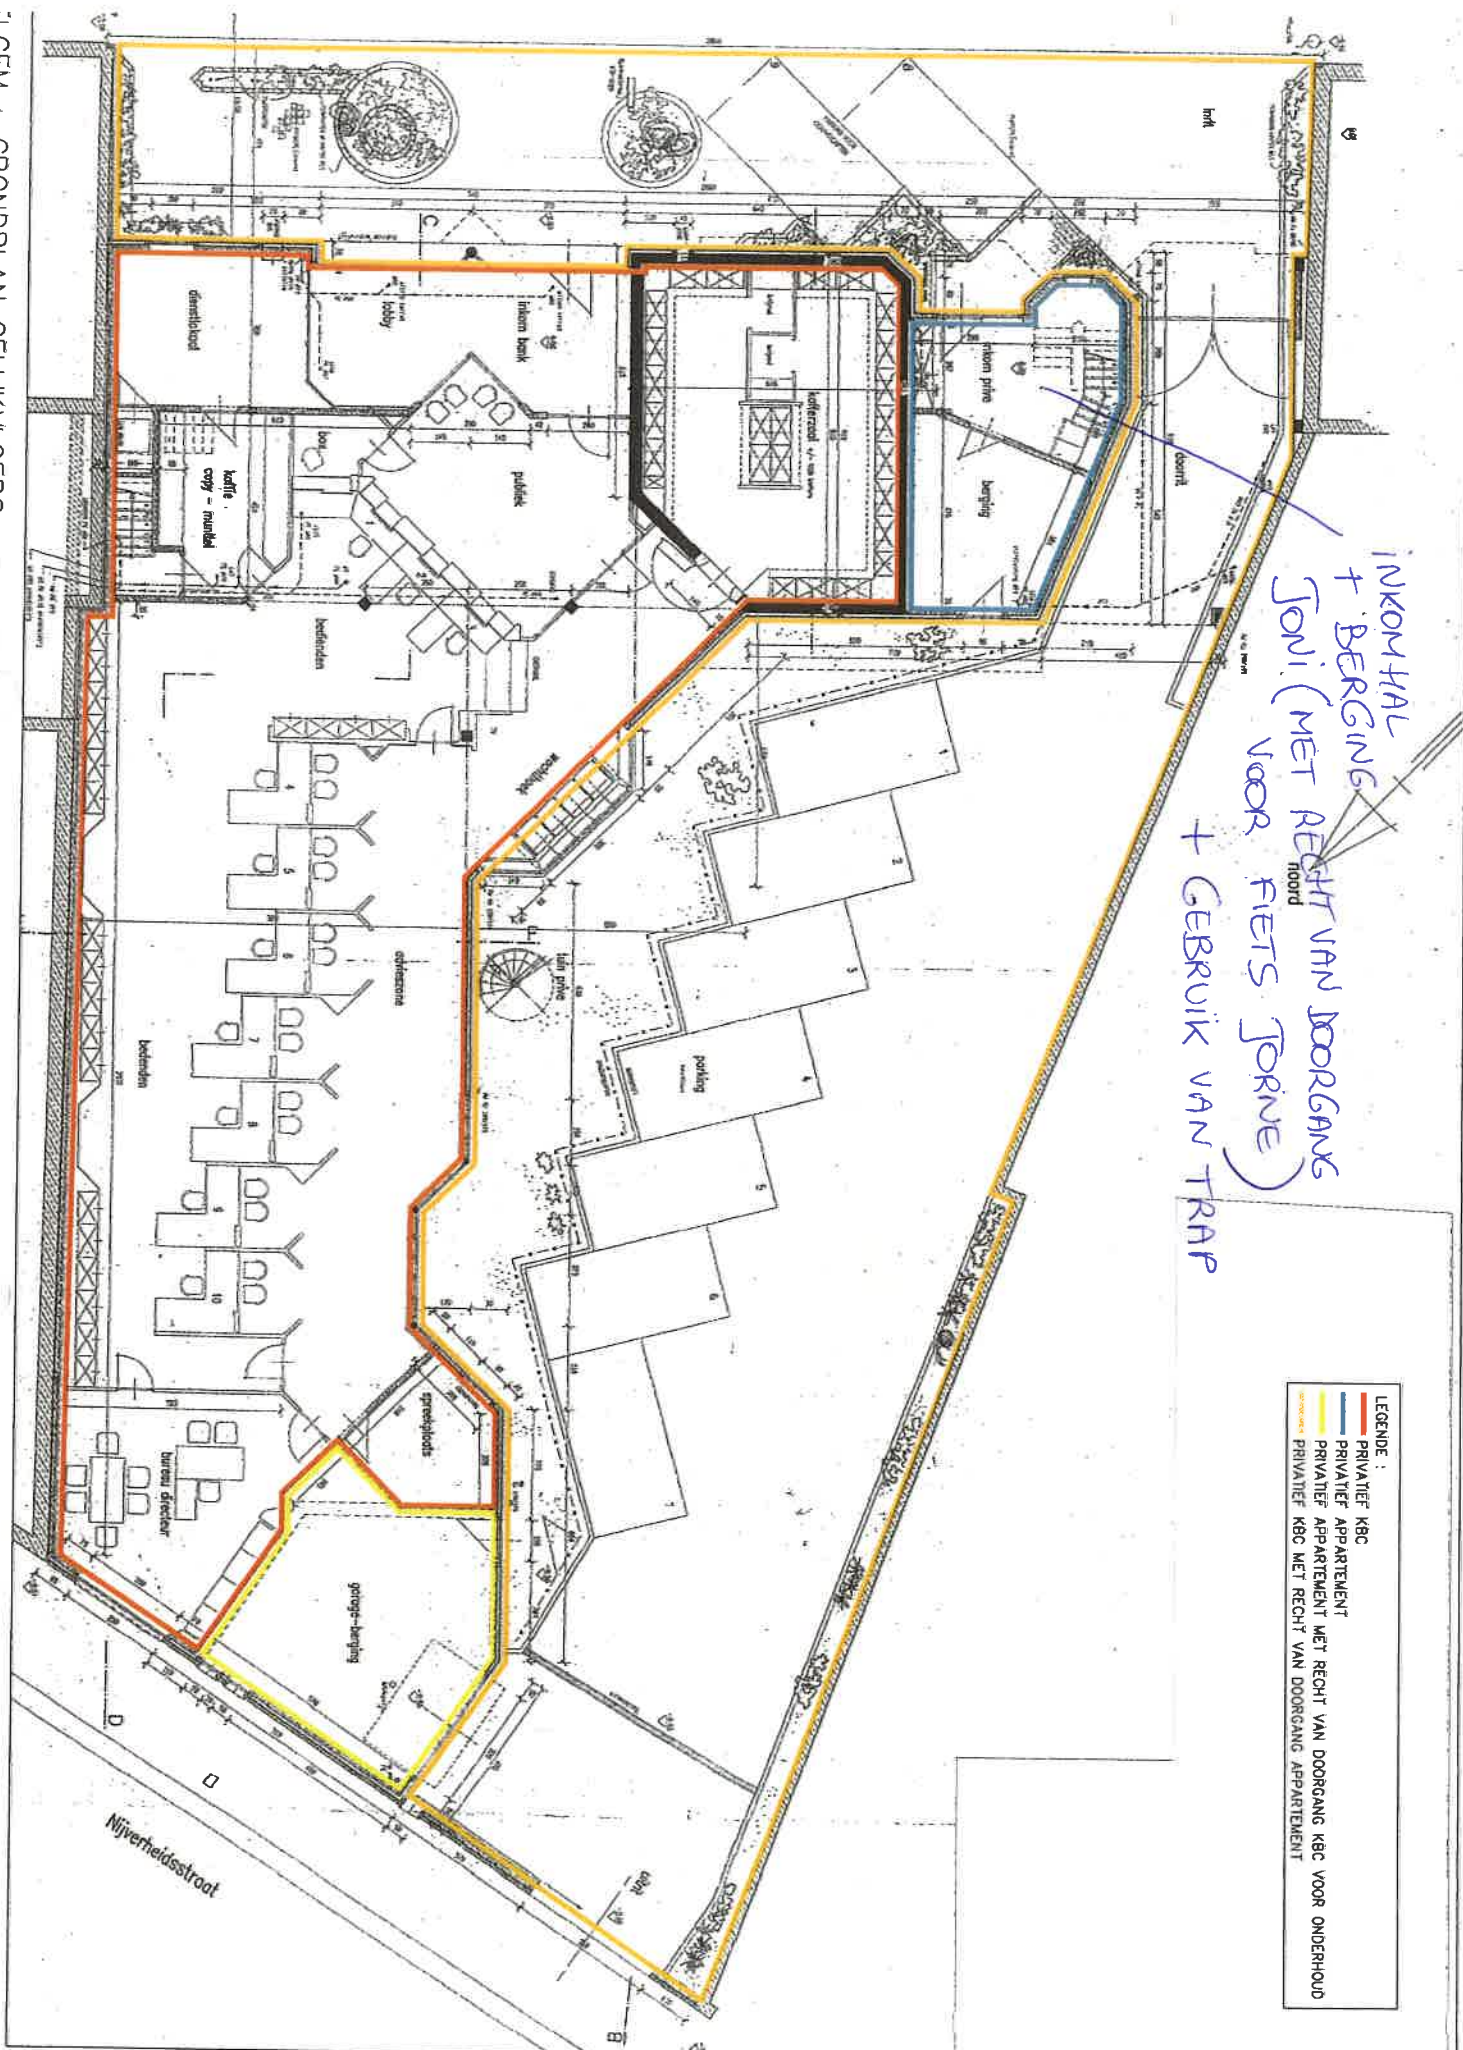

1STE VERDIEPING


- LEGEND :
- PRIVATIEF KBC
 - PRIVATIEF APPARTEMENT → JONI (BLAUW)
 - PRIVATIEF APPARTEMENT MET RECHT VAN DOORGANG KBC VOOR ONDERHOUD

BLAUW = WOONGEDEELTE
+ GARAGE JONI

GEEL = TERRAS

NIEUWE
WAND

VOORDEUR
JONI

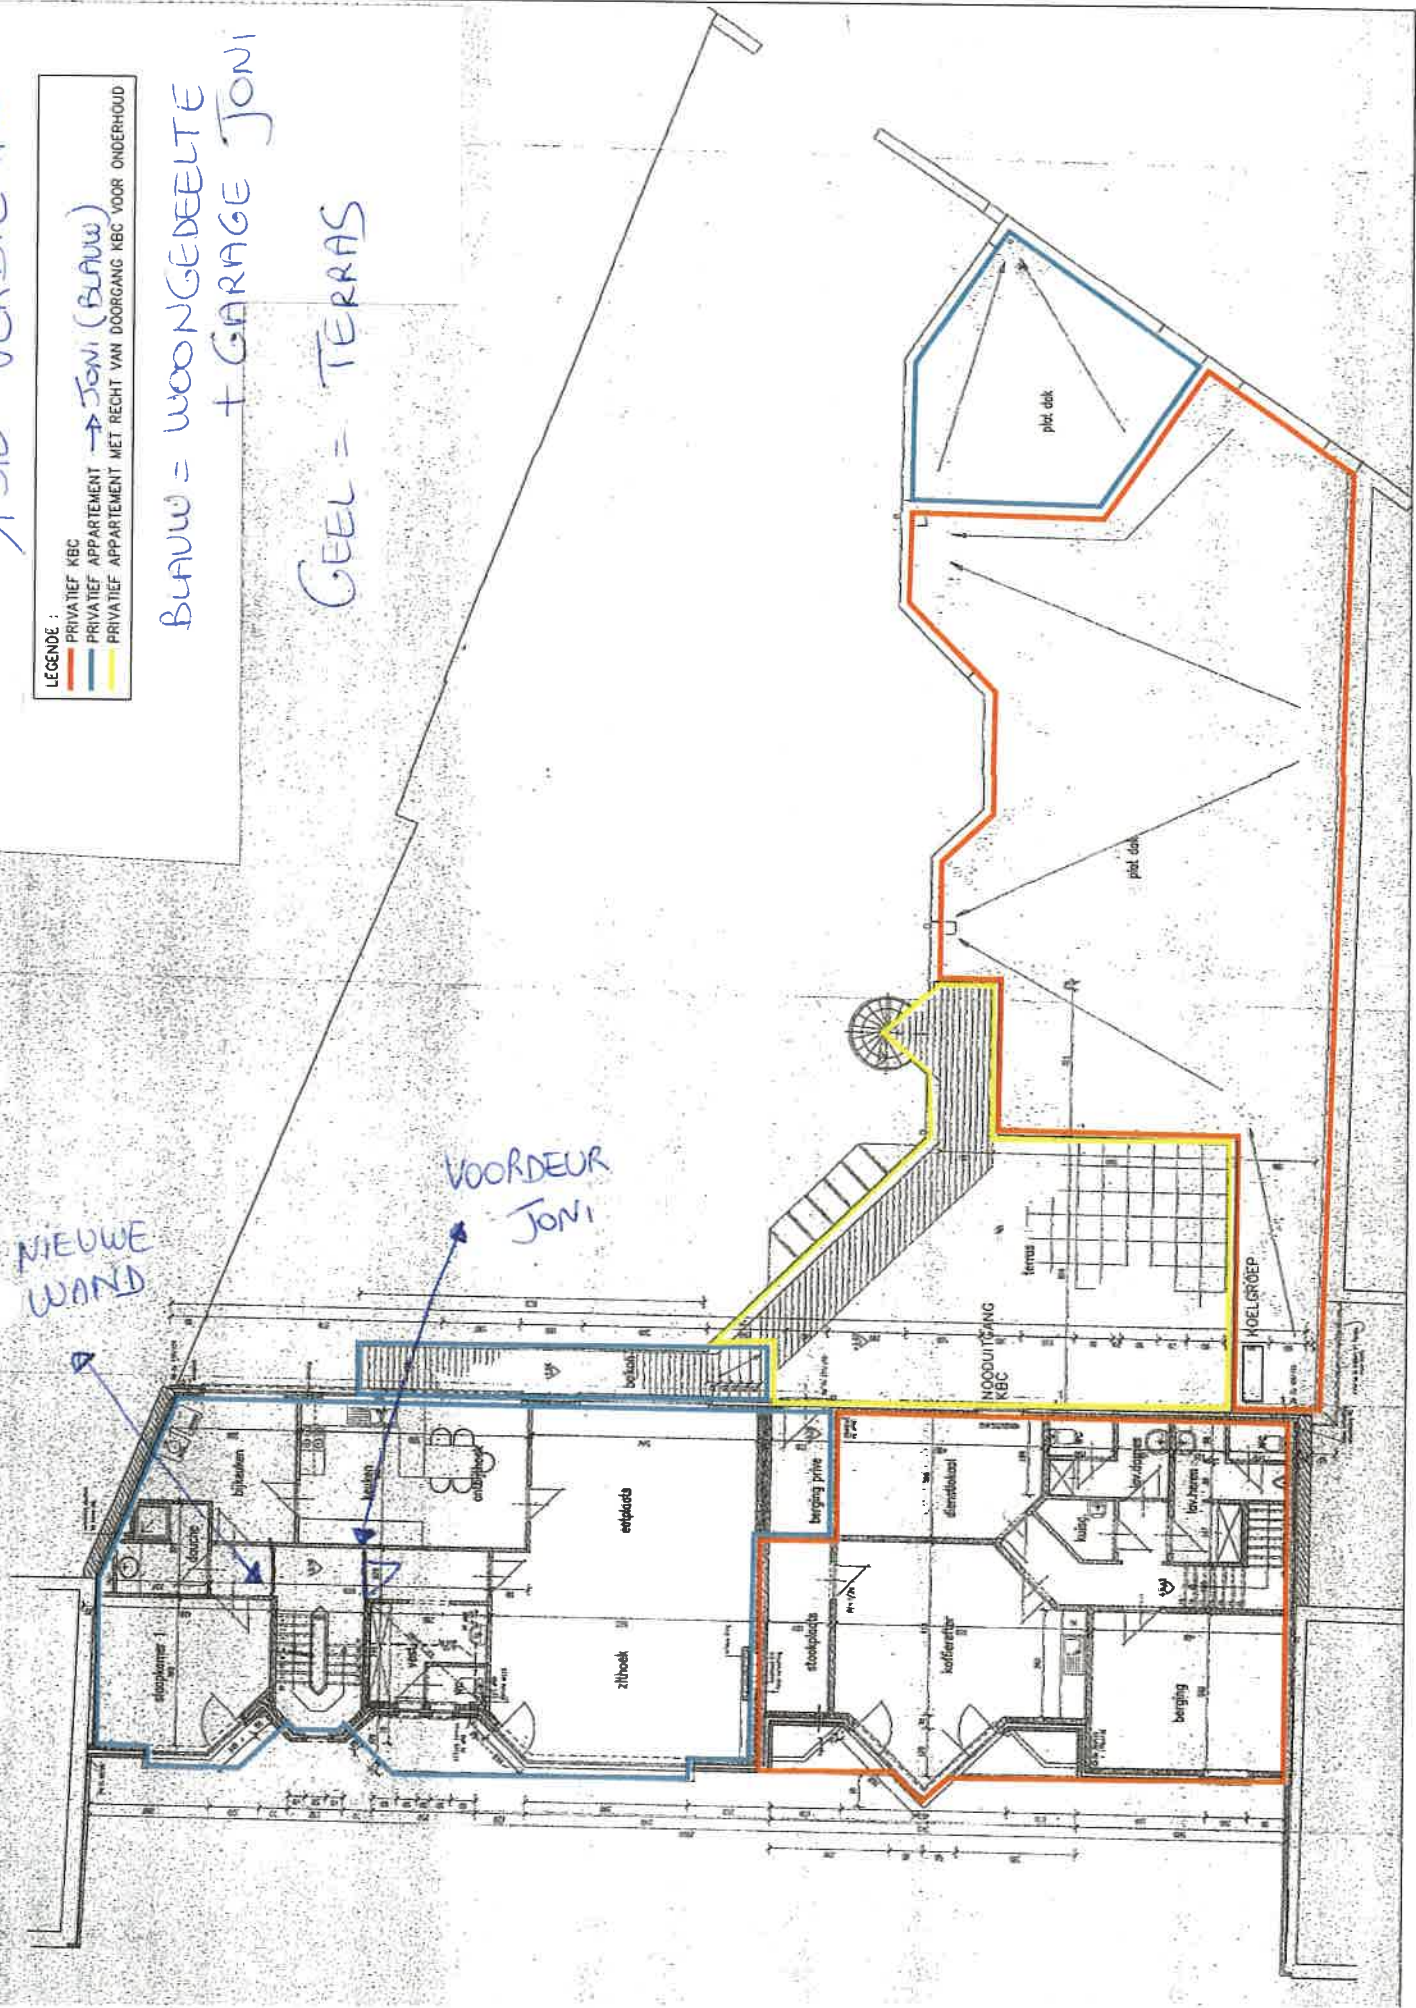

2^e verdieping

blauw = woongedeelte Jorke

voorkeur Jorke

LEGEND :
— PRIVATIEF APPARTEMENT
→ Jorke

DESSELGEM :
GRONDPLAN VERDIEPING 2
SCHAAL : 1/100

