



.danneels



bw-architecten
BV met handelsvorm van een cvba


Bouwheer: NV. D3 Projects
 Bouwplaats: Oostakker
 2290 Vorselaar
 Onderwerp: Bouwen van 6 woningen

VERKOOPSPAN


Lot: 6
 Plan: Inplantingsplan
 Opp Perceel: 456,04 m²

Schaal: 1/500

Datum: 26/09/2023

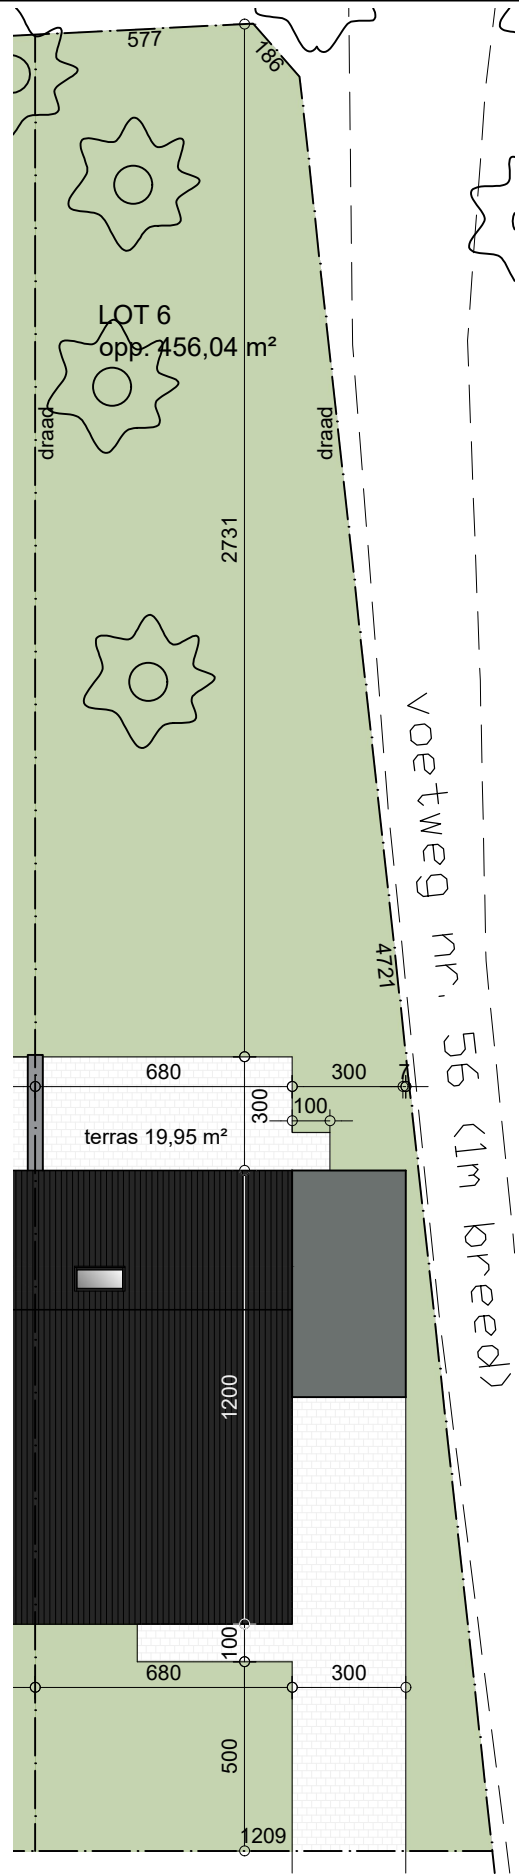

.danneels

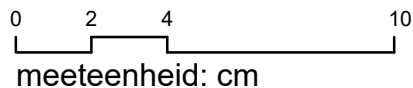

bw-architecten
BV met handelsvorm van een cvba


Bouwheer: NV. D3 Projects
 Bouwplaats: Oostakker
 2290 Vorselaar
 Onderwerp: Bouwen van 6 woningen

VERKOOPSPLAN

Lot: 6
 Plan: Perceelplan
 Opp Perceel: 456,04 m²

Schaal: 1/200

Datum: 26/09/2023

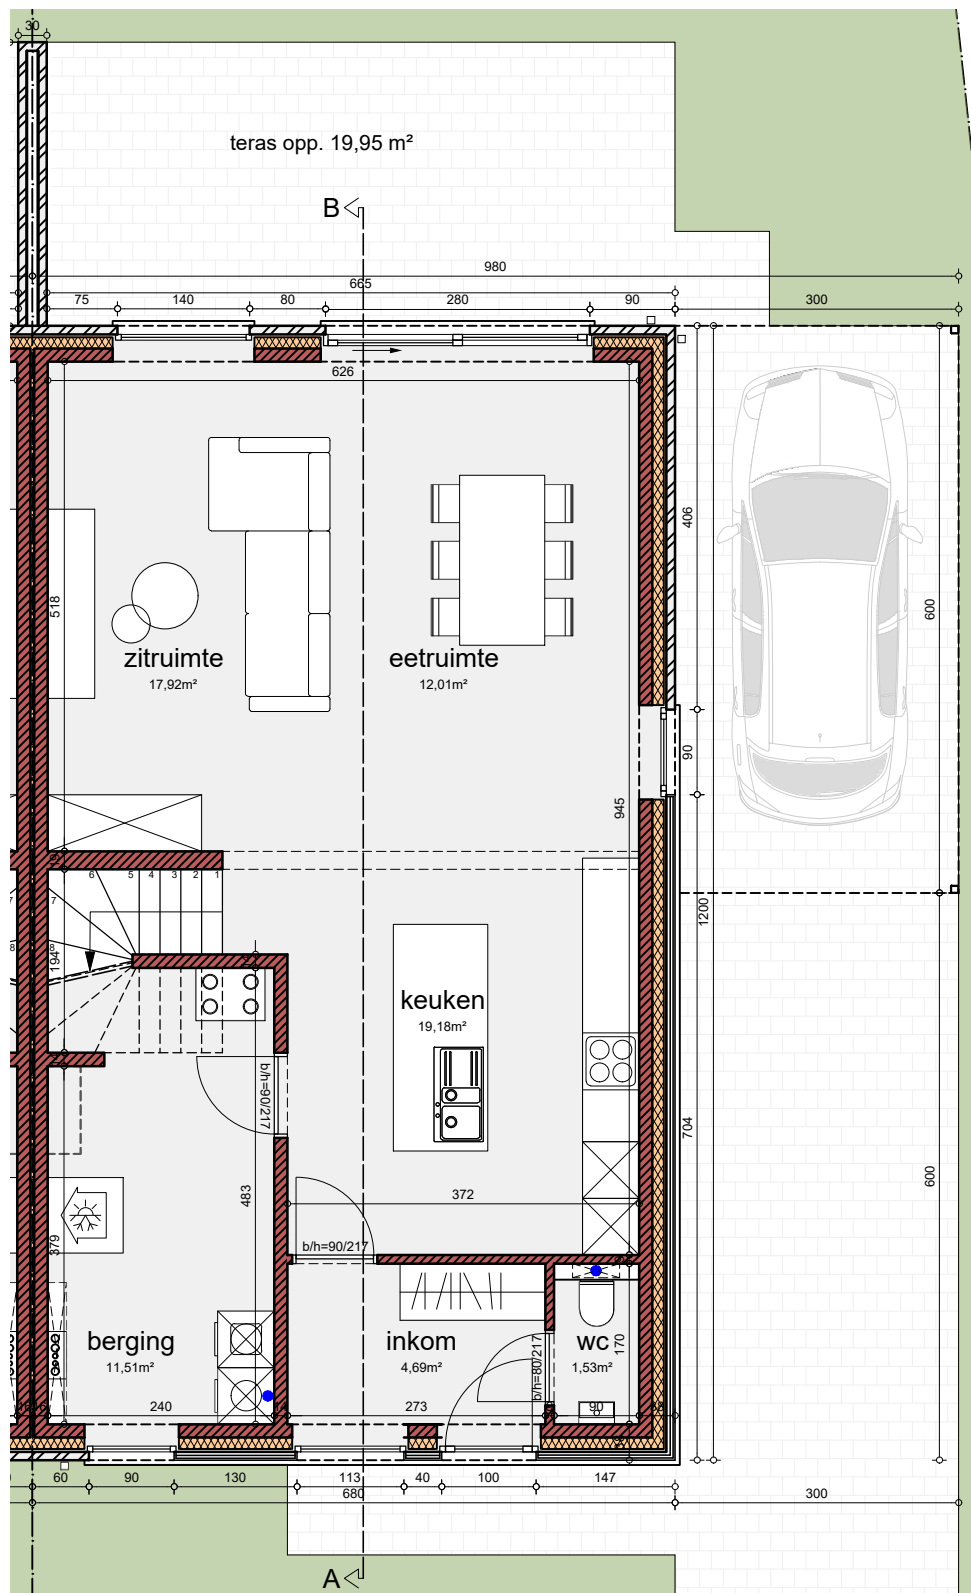

.danneels



bw-architecten
BV met handelsvorm van een cvba



Bouwheer: NV. D3 Projects
 Bouwplaats: Oostakker
 2290 Vorselaar
 Onderwerp: Bouwen van 6 woningen

VERKOOPSPLAN

Lot: 6
 Plan: Gelijkvloers
 Opp Perceel: 456,04 m²

Schaal: 1/80

Datum: 26/09/2023

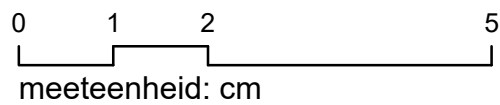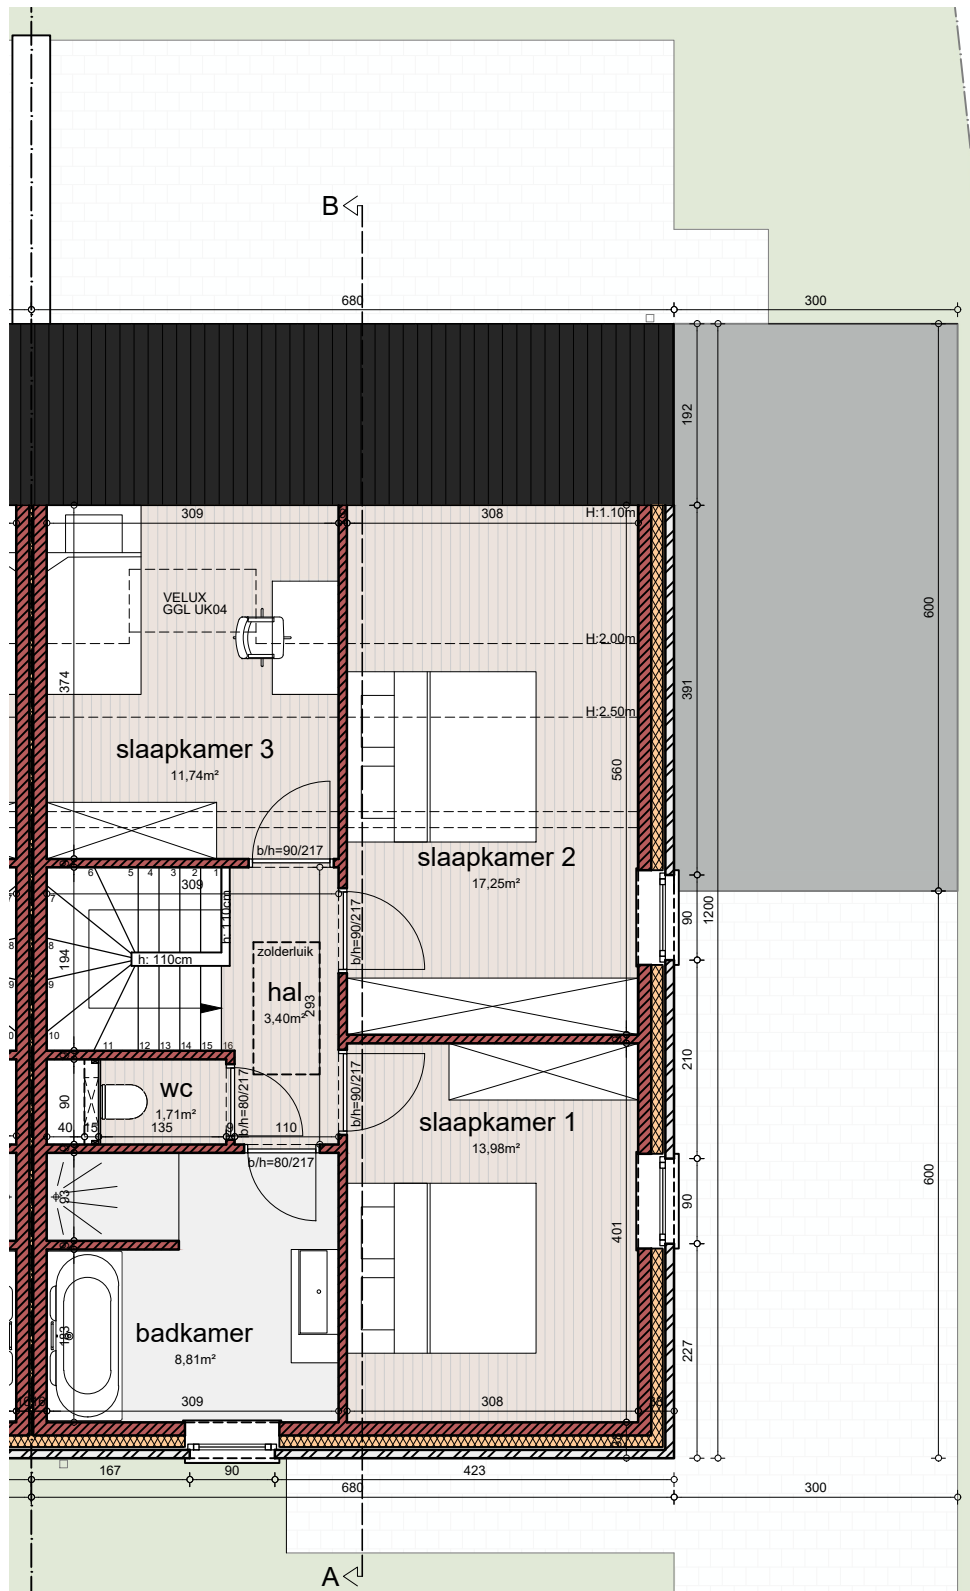

.danneels



bw-architecten
BV met handelsvorm van een cvba

Bouwheer: NV. D3 Projects
Bouwplaats: Oostakker
 2290 Vorselaar
Onderwerp: Bouwen van 6 woningen

VERKOOPSPLAN

Lot: 6
 Plan: 1e Verdieping
 Opp Perceel: 456,04 m²

Schaal: 1/80

Datum: 26/09/2023



0 1 2 5
meeteenheid: cm

.danneels



bw-architecten
BV met handelsvorm van een cvba


Bouwheer: NV. D3 Projects
 Bouwplaats: Oostakker
 2290 Vorselaar
 Onderwerp: Bouwen van 6 woningen

VERKOOPSPLAN

Lot: 6
 Gevel: Voorgevel
 Opp Perceel: 456,04 m²

Schaal: 1/80

Datum: 26/09/2023

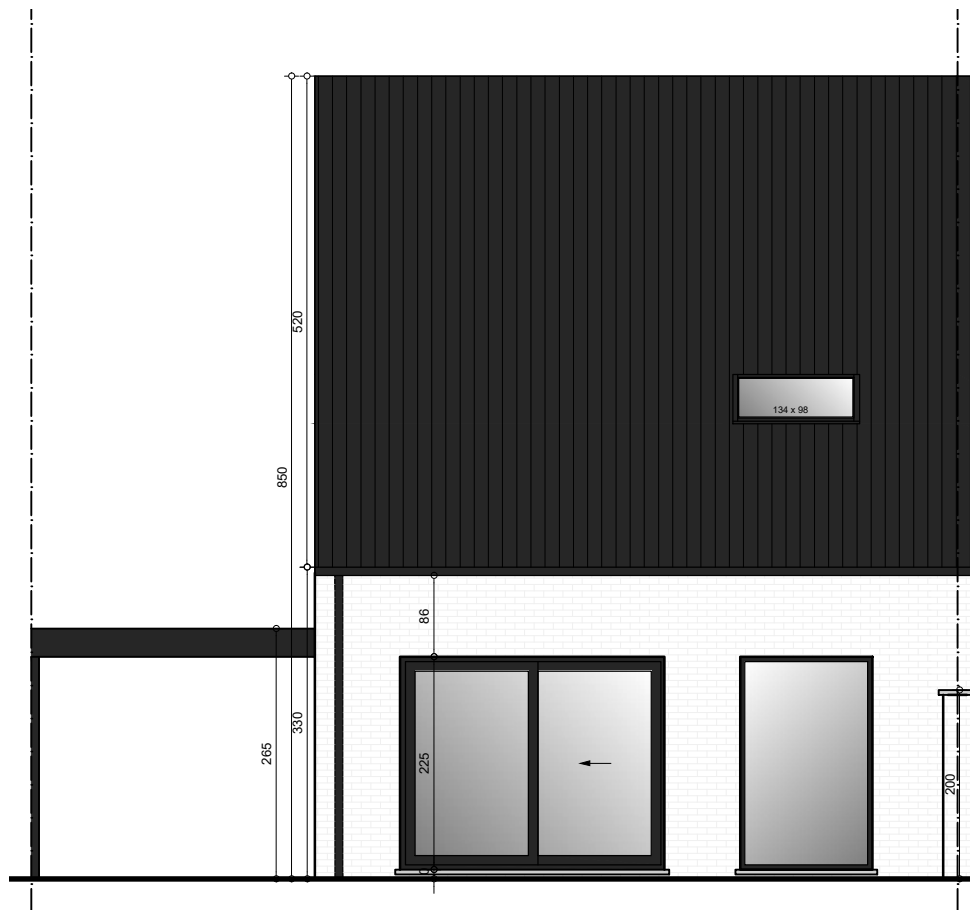

0 1 2 5
meeteenheid: cm

.danneels



bw-architecten
BV met handelsvorm van een cvba


Bouwheer: NV. D3 Projects
 Bouwplaats: Oostakker
 2290 Vorselaar
 Onderwerp: Bouwen van 6 woningen

VERKOOPSPLAN

Lot: 6
 Gevel: Achtergevel
 Opp Perceel: 456,04 m²

Schaal: 1/80

Datum: 26/09/2023

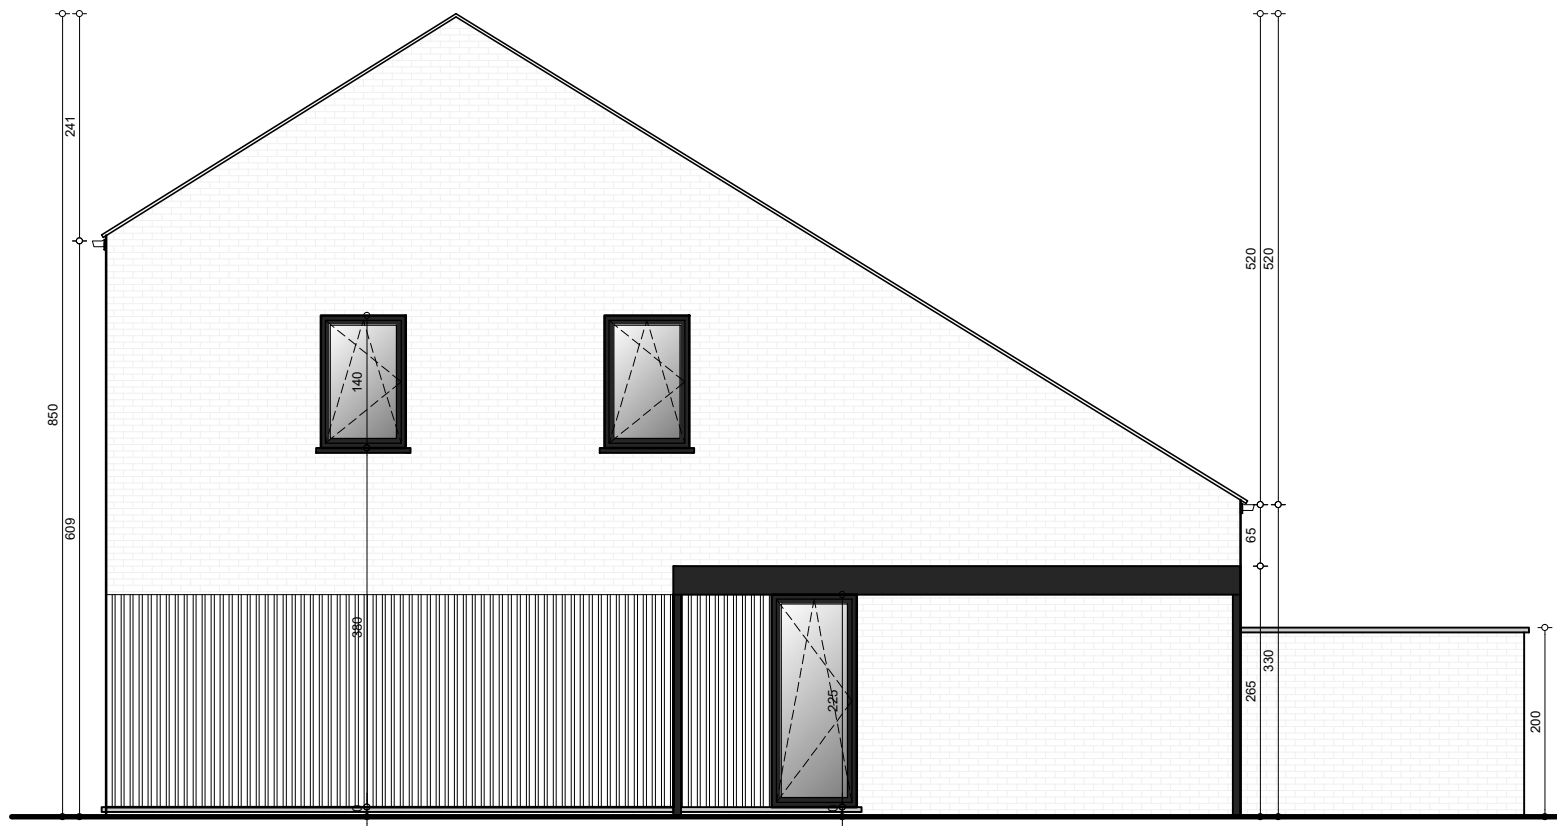

0 1 2 5
meeteenheid: cm

.danneels





bw-architecten
BV met handelsvorm van een cvba

Bouwheer: NV. D3 Projects
 Bouwplaats: Oostakker
 2290 Vorselaar
 Onderwerp: Bouwen van 6 woningen

VERKOOPSPAN

Lot: 6
 Gevel: Zijgevel Rechts
 Opp Perceel: 456,04 m²

Schaal: 1/80 Datum: 26/09/2023

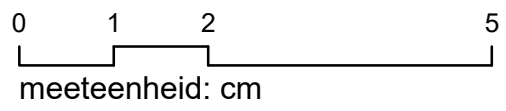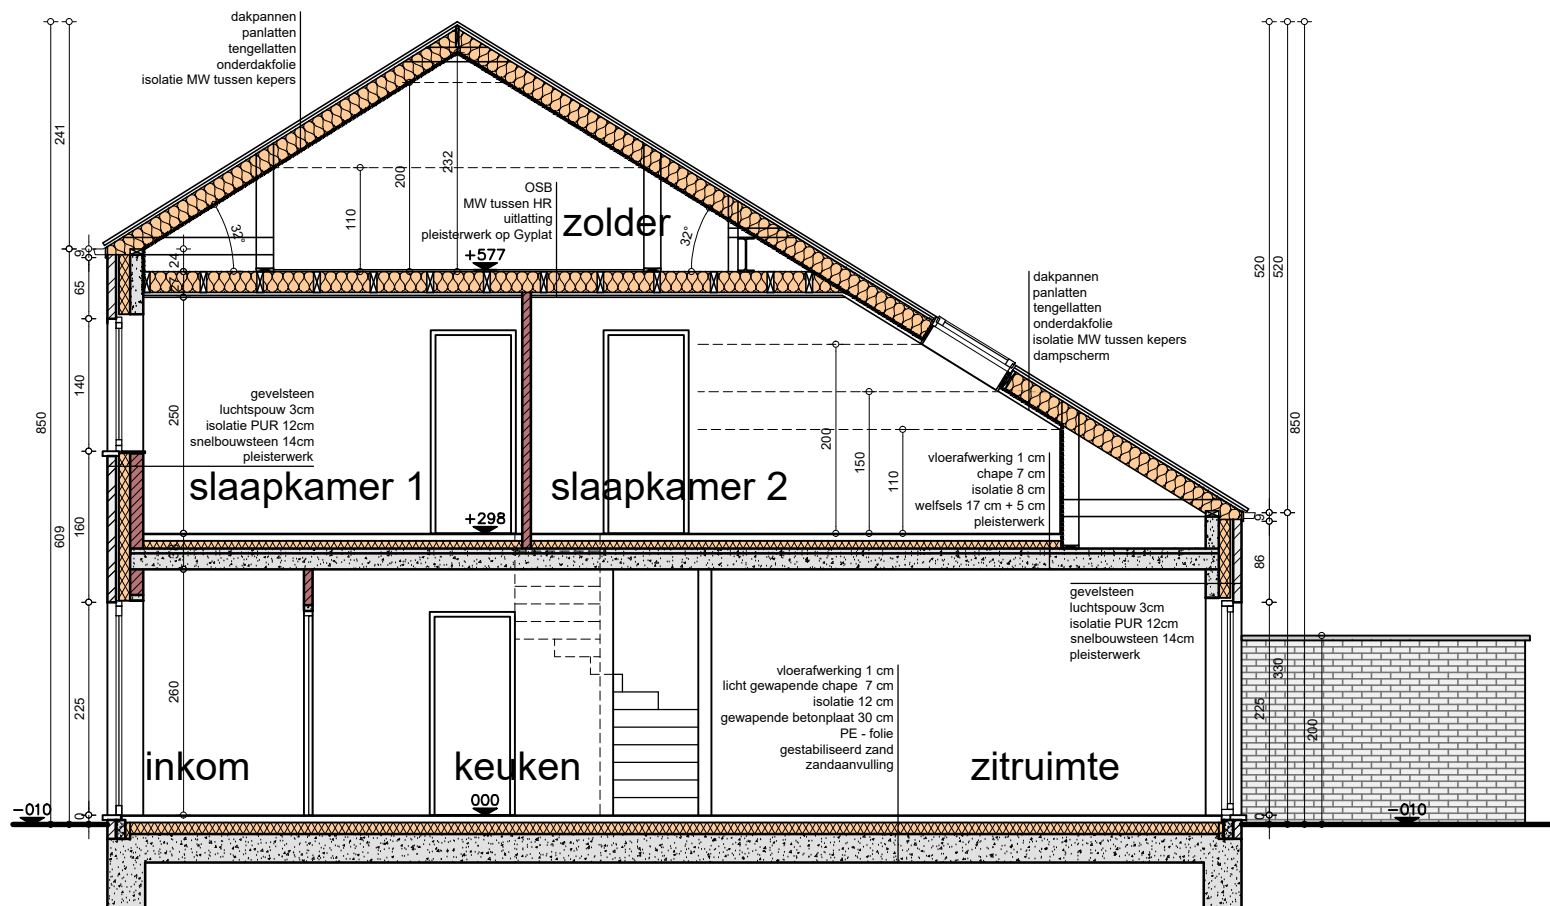

.danneels

bw-architecten
 BV met handelsvorm van een cvba

Bouwheer: NV. D3 Projects
 Bouwplaats: Oostakker
 2290 Vorselaar
 Onderwerp: Bouwen van 6 woningen

VERKOOPSPAN
 Lot: 6
 Snede : AB
 Opp Perceel: 456,04 m²
 Schaal: 1/80 Datum: 26/09/2023