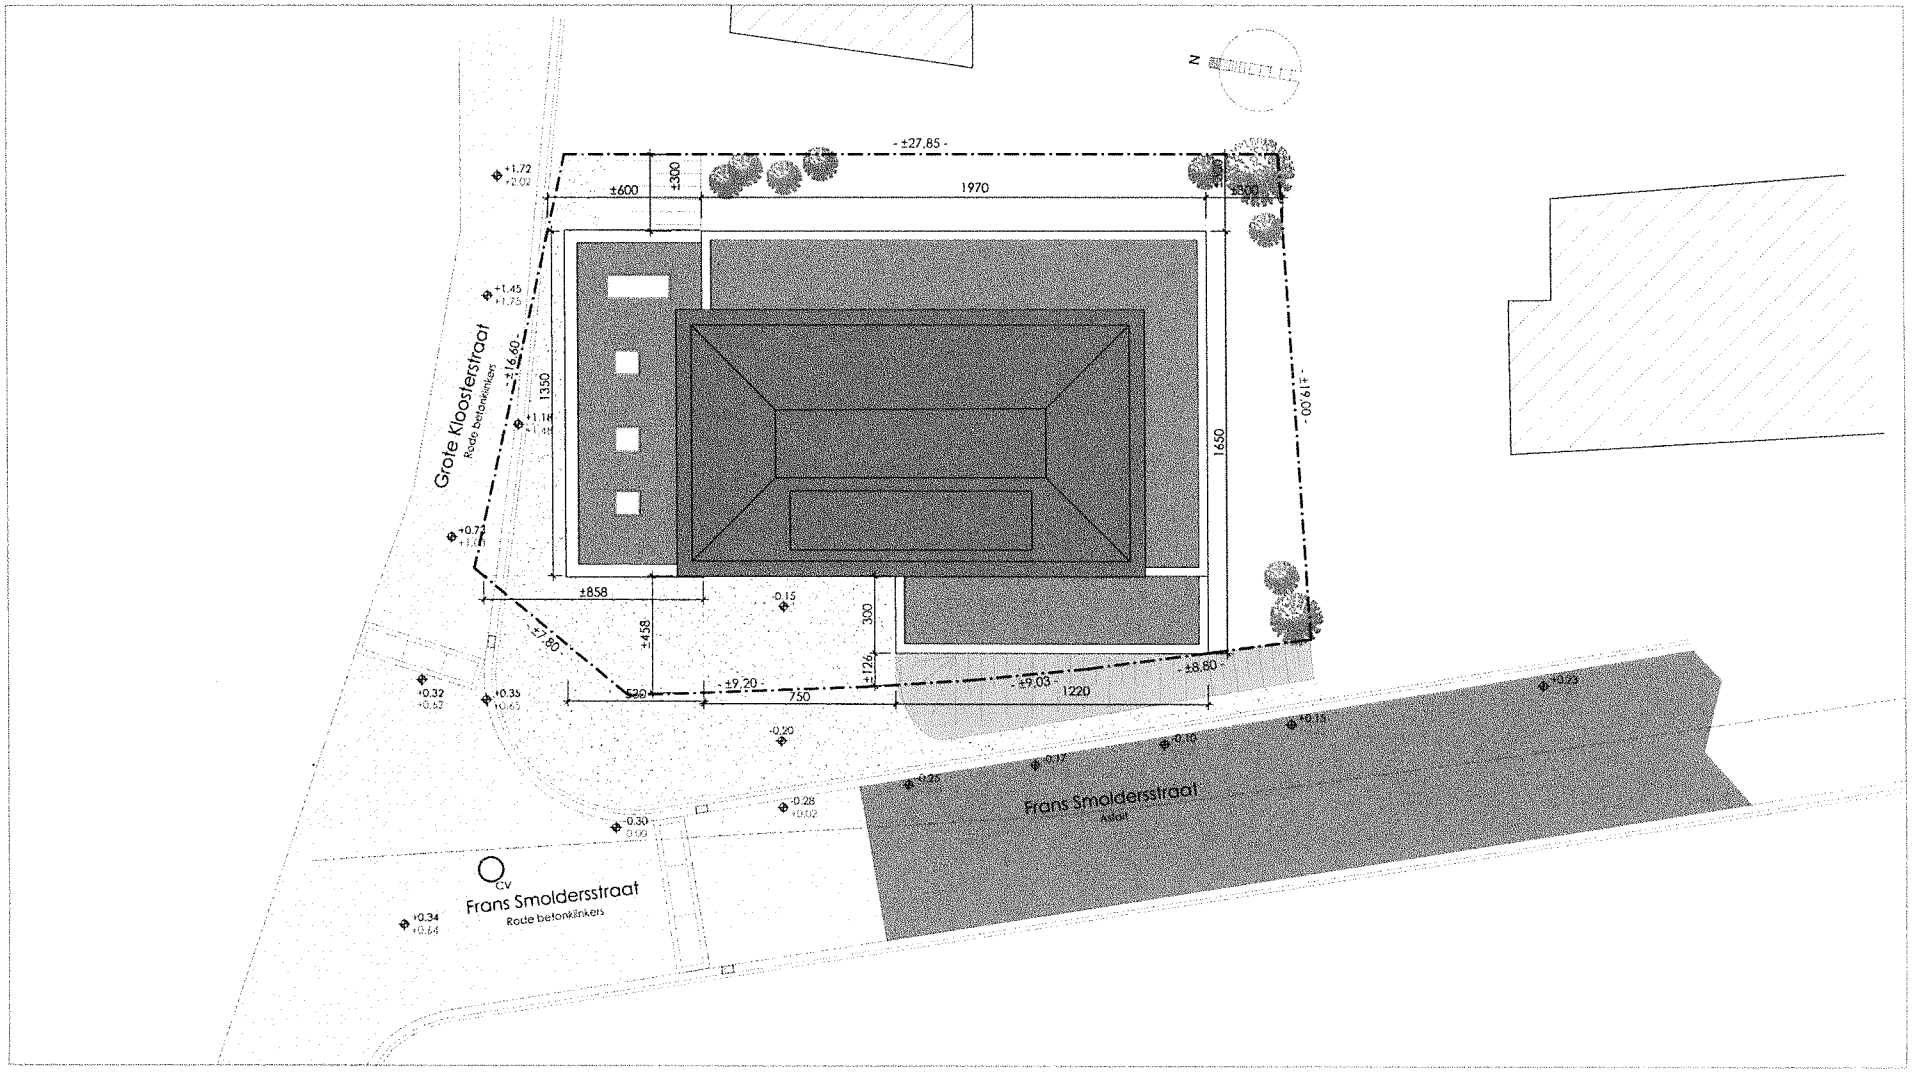

0 2 4 6 8 10m

Kdf info : 1602-04-AVP 01-A1001.dwg

ARCHITECTE
Eric HAESAERTS
Leuvenseweg 438
B-3070 KORTENBERG
Tel. 02/757 14 72
Fax. 02/757 12 20

AFBRAAK VAN EEN BOUWVALLIGE WONING EN NIEUWBOUW VAN EN KANTOORGEBOUW

Inplantingsplan

Bouwheer:

[redacted]

DATUM	SCALE	BLAD	DOSSIER	FASE	INDICE
20.06.2016 Datum ind. -	1/200	1	1602	AVP-01	-