

# HET BOUWEN VAN EEN EENGEZINSWONING

bouwheer:

N.V. SF Construct  
Dhr. Sooghen Freddy  
Industrieterrein 1/25A  
3290 Diest



perceel:


SF CONSTRUCT 20-03-2023  
HOF VAN DANIËL GODTS 11 (LOT 1)  
ERPS-KWERPS 3071


Inhoud:

<i>fundering &amp; riolering</i>	1/50	■
<i>gelijkvloers</i>	1/50	■
<i>verdieping</i>	1/50	■
<i>zolder</i>	1/50	■
<i>gevelzichten</i>	1/50	■
<i>doorsnede</i>	1/50	■
<i>inplanting</i>	1/200	■
<i>terreinprofiel</i>	1/200	■
<i>omgevingsplan</i>	1/10000	■
<i>situeringsplan</i>	1/1000	■

Opmerking:

13-12-23: Douche deuren toegevoegd  
06-02-24: Zonnepanelen toegevoegd  
21-03-24: Draairichting deur berging gewijzigd

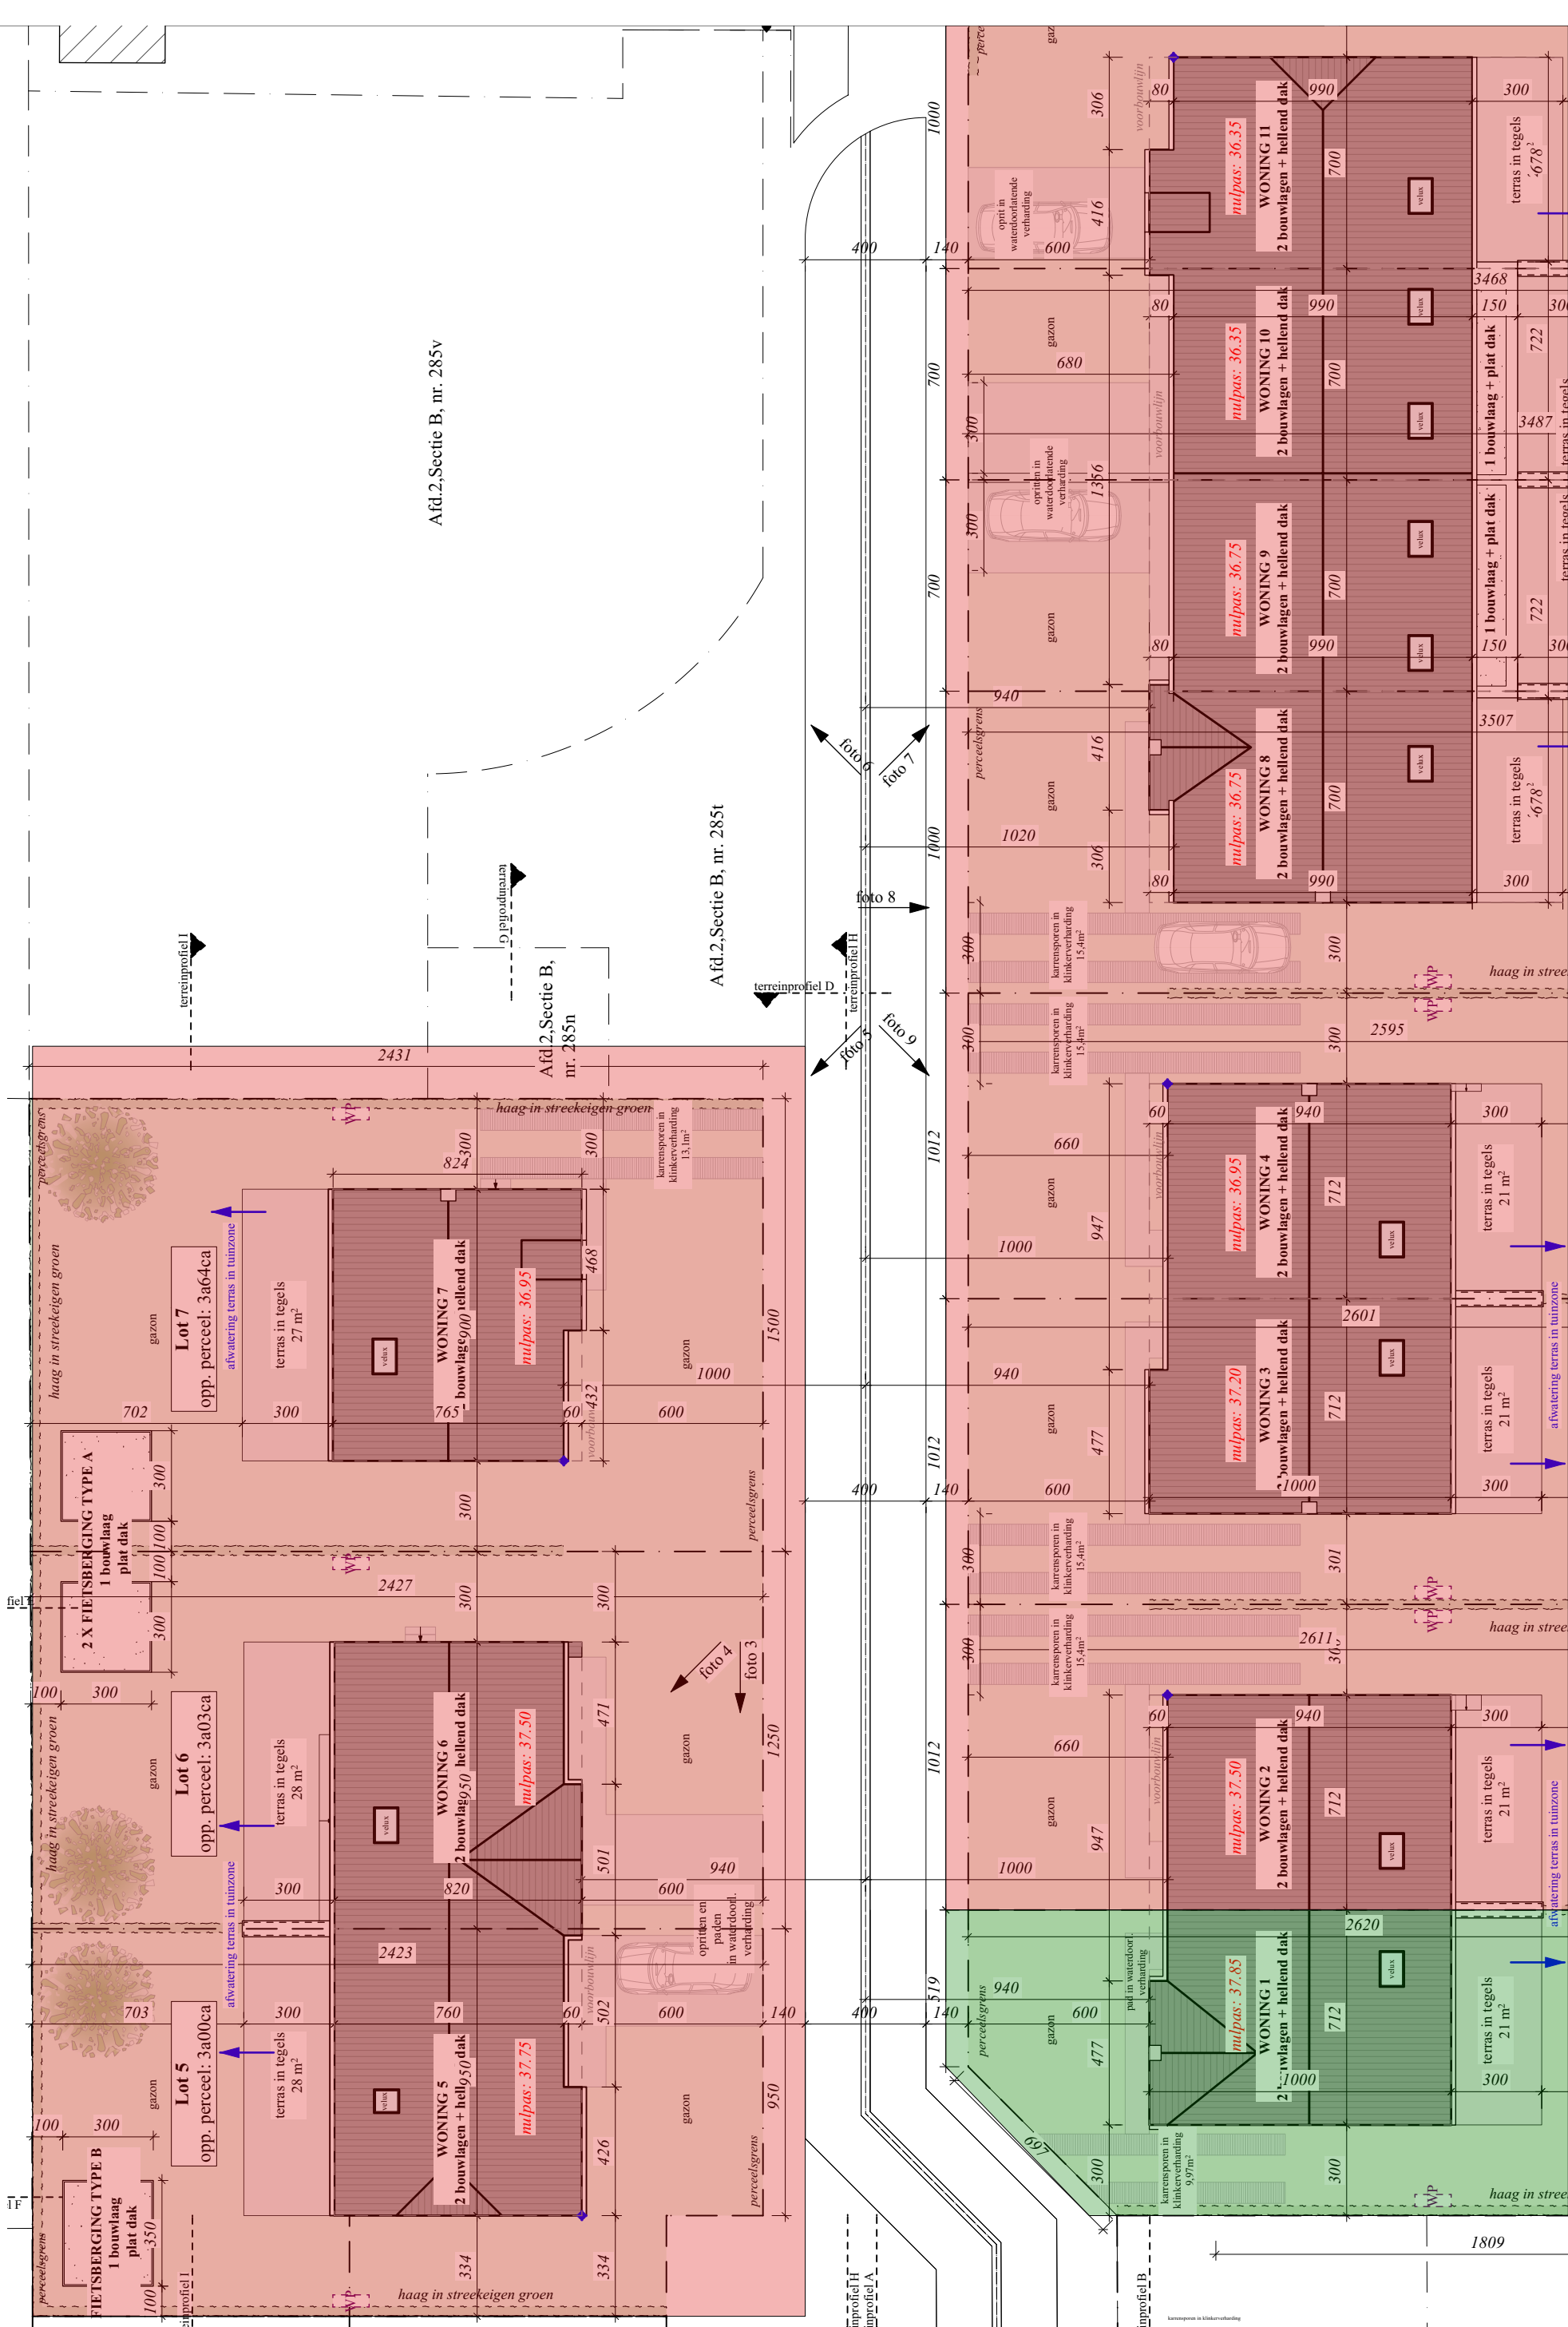

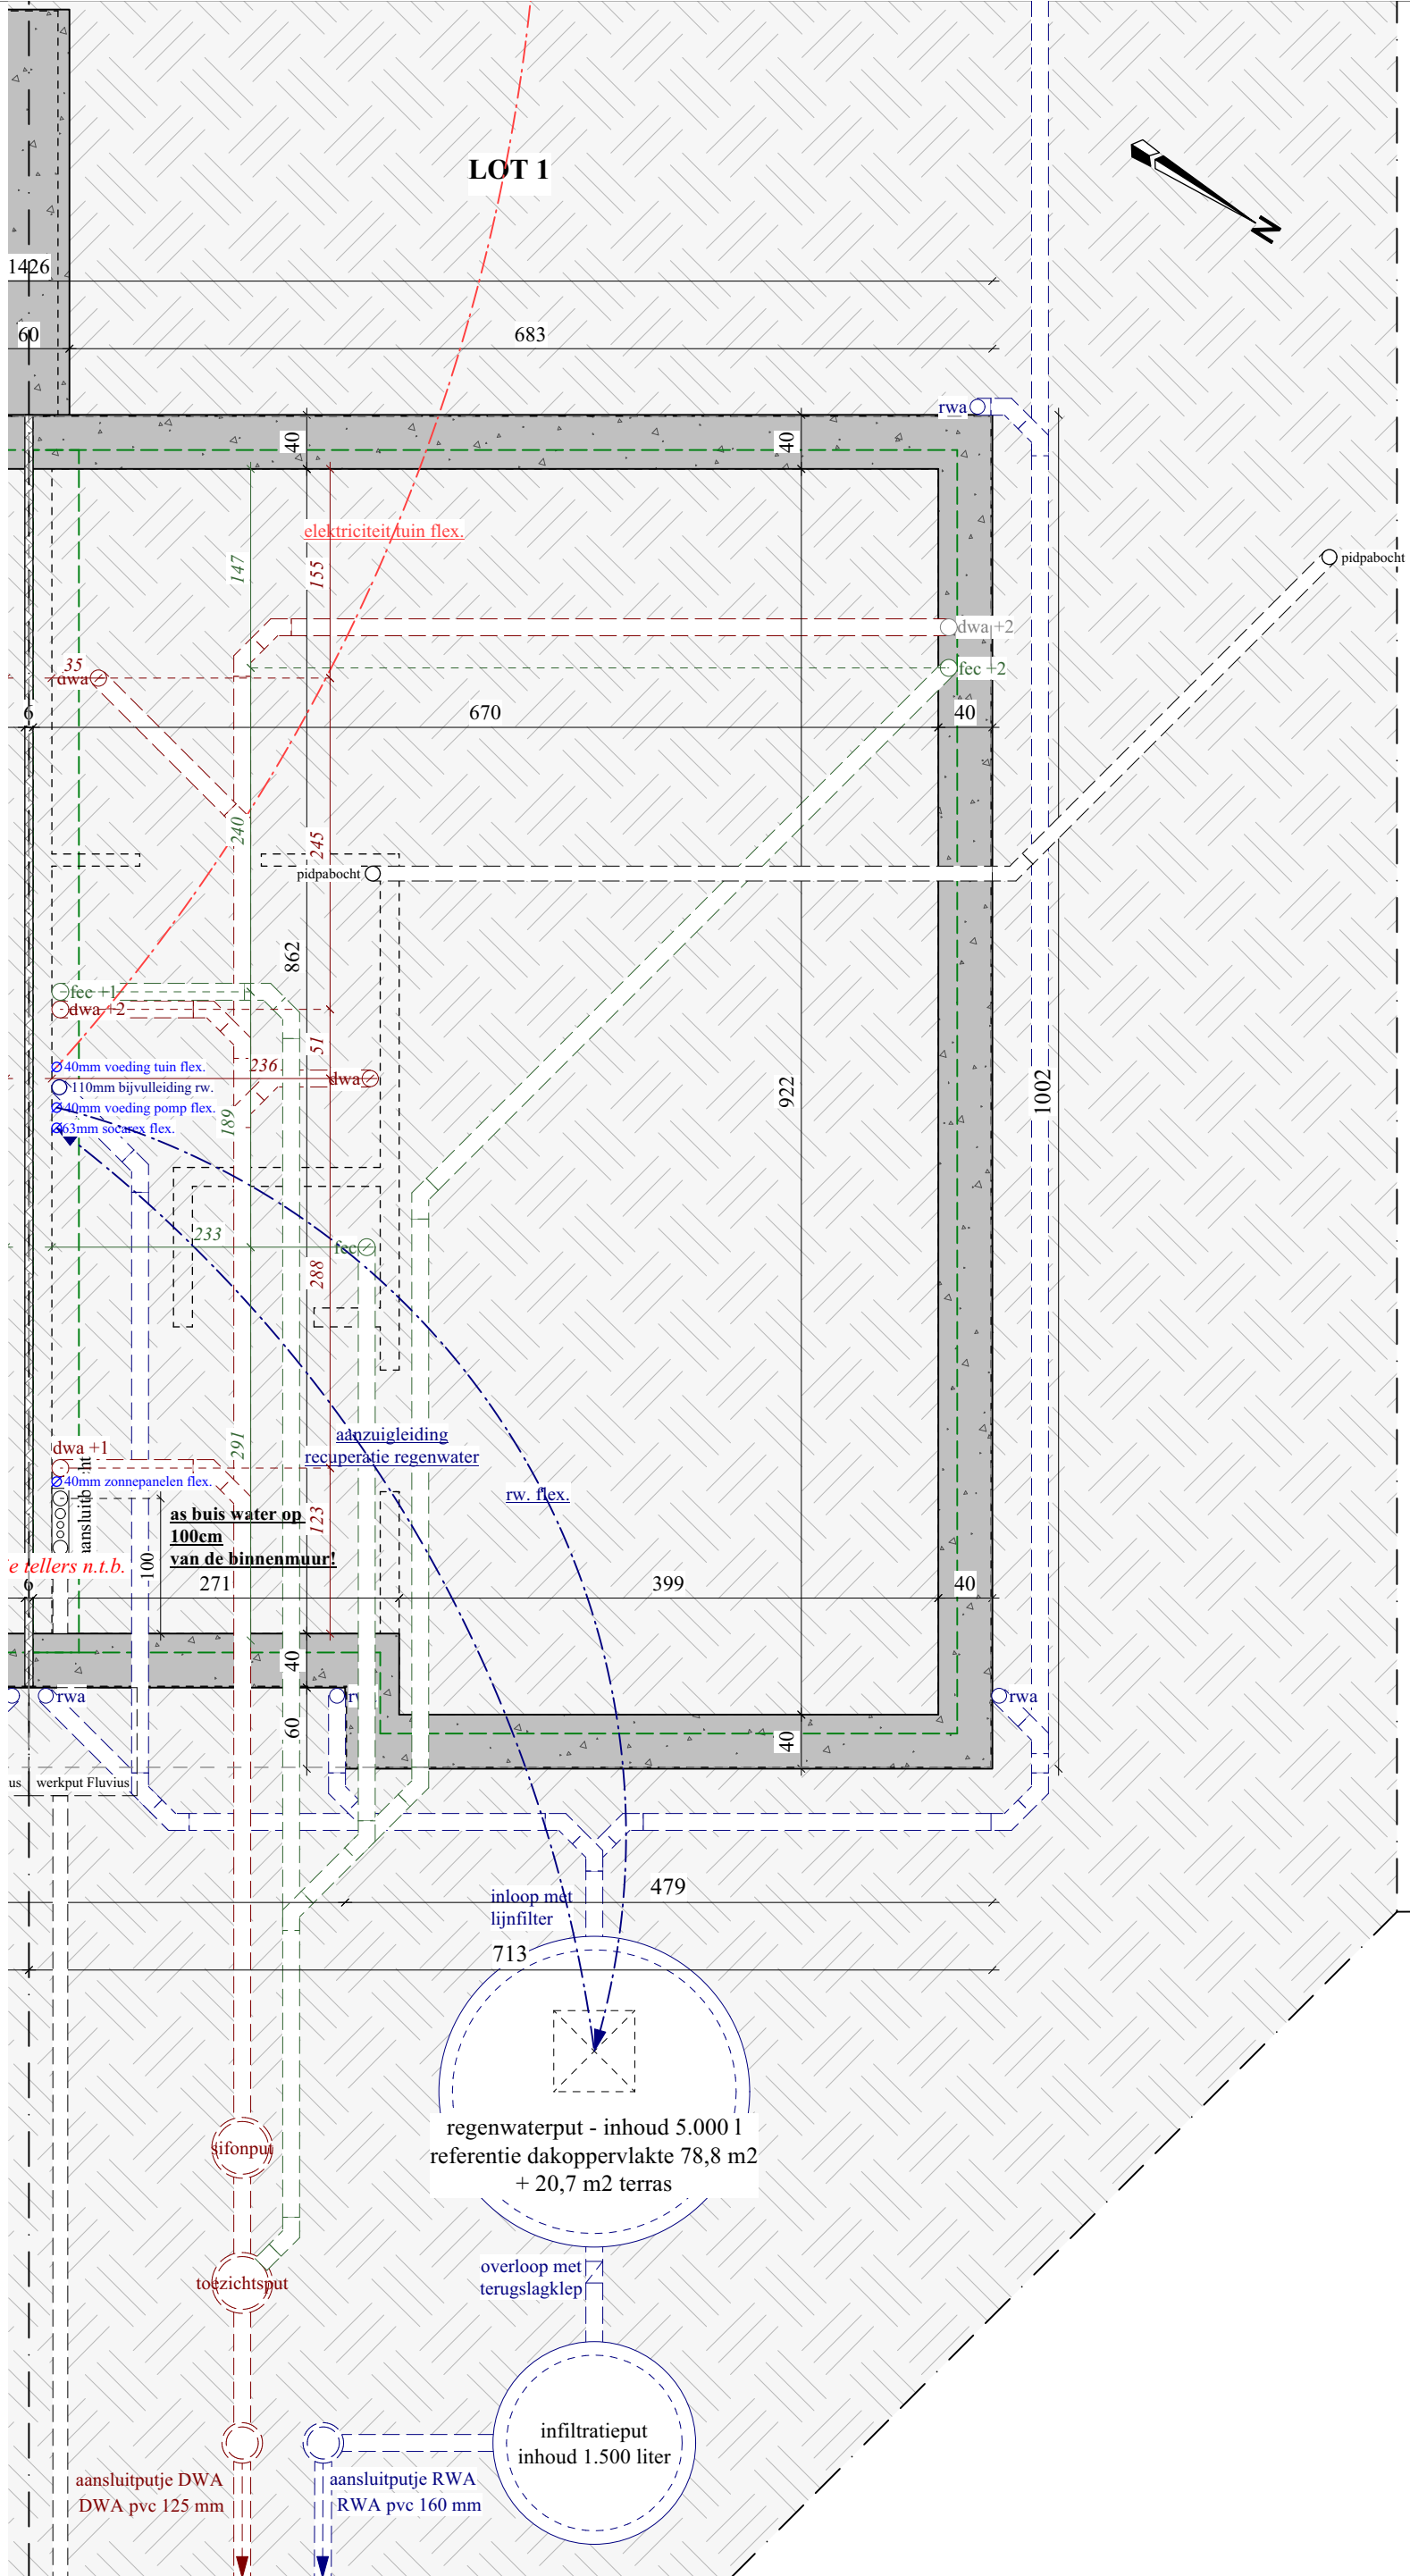

Opmerking:

13-12-23: Douche deuren toegevoegd

06-02-24: Zonnepanelen toegevoegd

21-03-24: Draairichting deur berging gewijzigd

