


Niet contractueel document. Maatvoeringen zijn indicatief. Inrichting en meubilerings zijn suggestief. Aanpassingen om structurele en/of technische redenen zijn steeds mogelijk. Beschrijving in het verkoopslastenboek heeft voorrang op de plannen.

RIJKSWEG 265, DILSEN-STOKKEM

BLOK B - NIVO 0

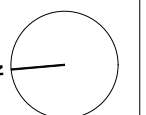


Niet contractueel document. Maatvoeringen zijn indicatief. Inrichting en meubilering zijn suggestief. Aanpassingen om structurele en/of technische redenen zijn steeds mogelijk. Beschrijving in het verkoopslastenboek heeft voorrang op de plannen.

RIJKSWEG 265, DILSEN-STOKKEM


APPARTEMENT 267/001

BEWOONBARE BRUTO OPPERVLAKTE 105,0 M²
TUIN 85,0 M²

- 1. INKOM
- 2. TOILET
- 3. EETRUIMTE
- 4. LEEFRUIMTE
- 5. KEUKEN
- 6. BERGING
- 7. SLAAPKAMER
- 8. BADKAMER
- 9. TERRAS

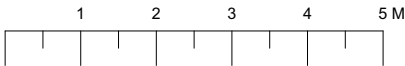

SCHAAL 1/100

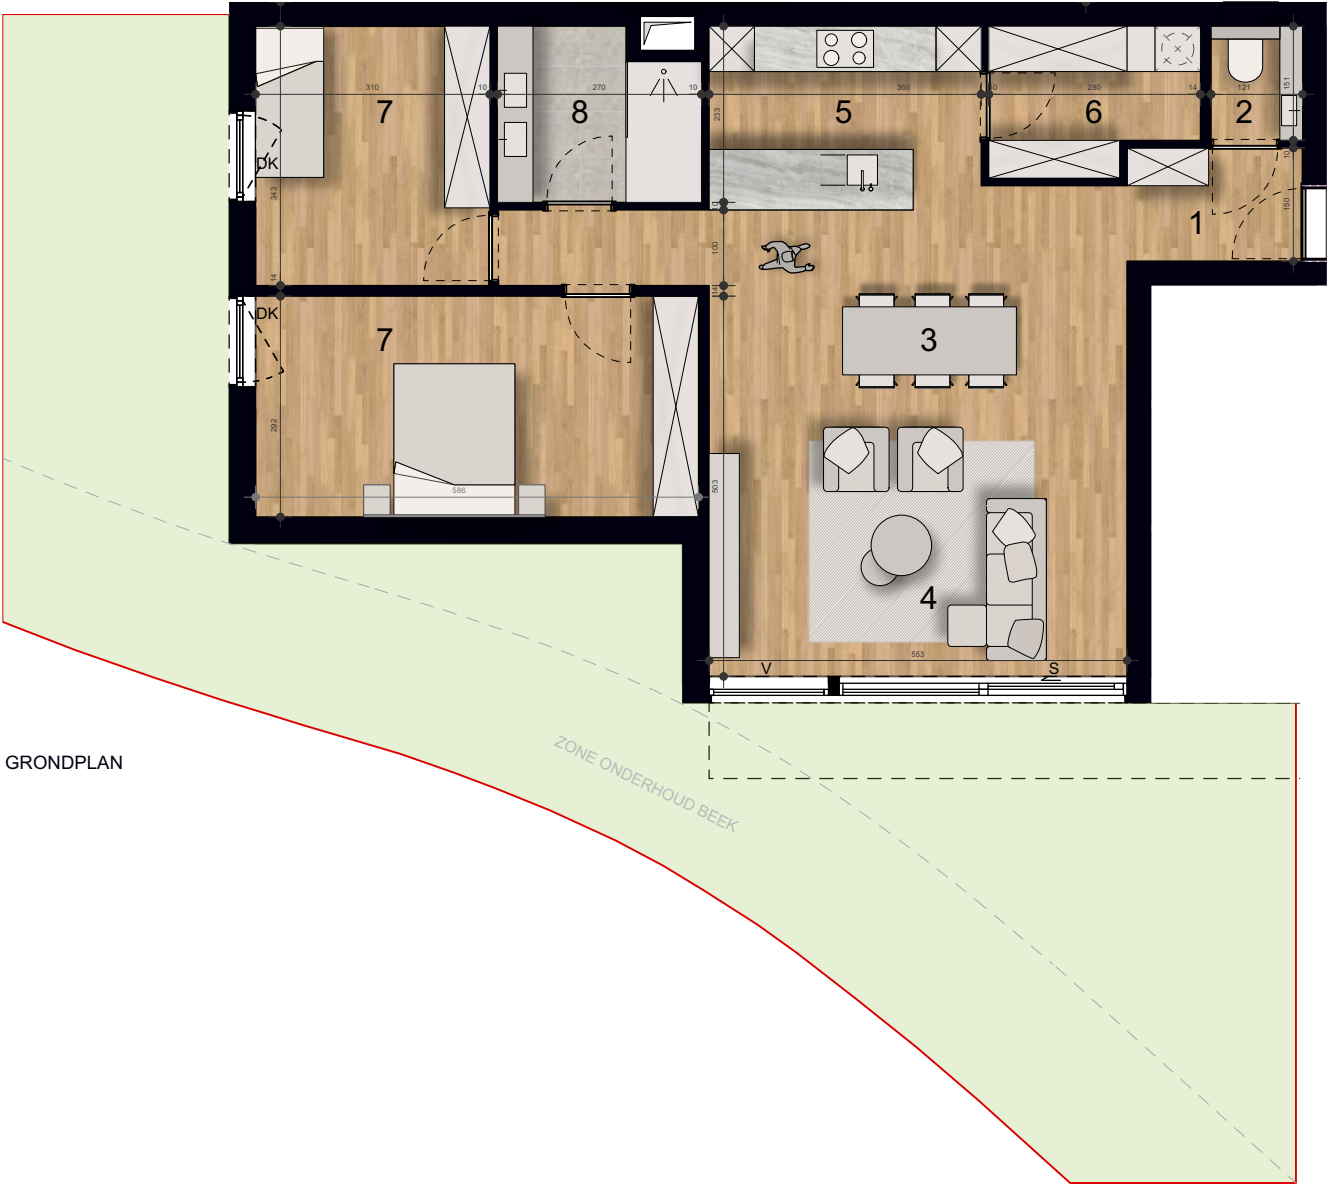


GRONDPLAN



VOORGEVEL - WEST



ACHTERGEVEL - OOST

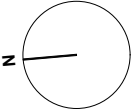

Niet contractueel document. Maatvoeringen zijn indicatief. Inrichting en meubilering zijn suggestief. Aanpassingen om structurele en/of technische redenen zijn steeds mogelijk. Beschrijving in het verkoopslastenboek heeft voorrang op de plannen.

RIJKSWEG 265, DILSEN-STOKKEM


APPARTEMENT 267/002

BEWOONBARE BRUTO OPPERVLAKTE 128,4 M²
TUIN 209,0 M²

- 1. INKOM
- 2. TOILET
- 3. EETRUIMTE
- 4. LEEFRUIMTE
- 5. KEUKEN
- 6. BERGING
- 7. SLAAPKAMER
- 8. BADKAMER
- 9. TERRAS



INPLANTING

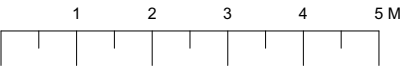

SCHAAL 1/100



VOORGEVEL - WEST



ACHTERGEVEL - OOST

Niet contractueel document. Maatvoeringen zijn indicatief. Inrichting en meubilering zijn suggestief. Aanpassingen om structurele en/of technische redenen zijn steeds mogelijk. Beschrijving in het verkoopslastenboek heeft voorrang op de plannen.

RIJKSWEG 265, DILSEN-STOKKEM


APPARTEMENT 267/002

BEWOONBARE BRUTO OPPERVLAKTE 128,4 M²
TUIN 209,0 M²


- 1. INKOM
- 2. TOILET
- 3. EETRUIMTE
- 4. LEEFRUIMTE
- 5. KEUKEN
- 6. BERGING
- 7. SLAAPKAMER
- 8. BADKAMER
- 9. TERRAS



GRONDPLAN

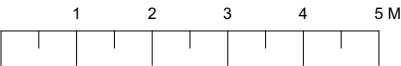

SCHAAL 1/100

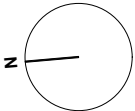


Niet contractueel document. Maatvoeringen zijn indicatief. Inrichting en meubilering zijn suggestief. Aanpassingen om structurele en/of technische redenen zijn steeds mogelijk. Beschrijving in het verkoopslastenboek heeft voorrang op de plannen.

RIJKSWEG 265, DILSEN-STOKKEM

APPARTEMENT 267/003

BEWOONBARE BRUTO OPPERVLAKTE 121,3 M²
TUIN 72,0 M²


- 1. INKOM
- 2. TOILET
- 3. EETRUIMTE
- 4. LEEFRUIMTE
- 5. KEUKEN
- 6. BERGING
- 7. SLAAPKAMER
- 8. BADKAMER
- 9. TERRAS

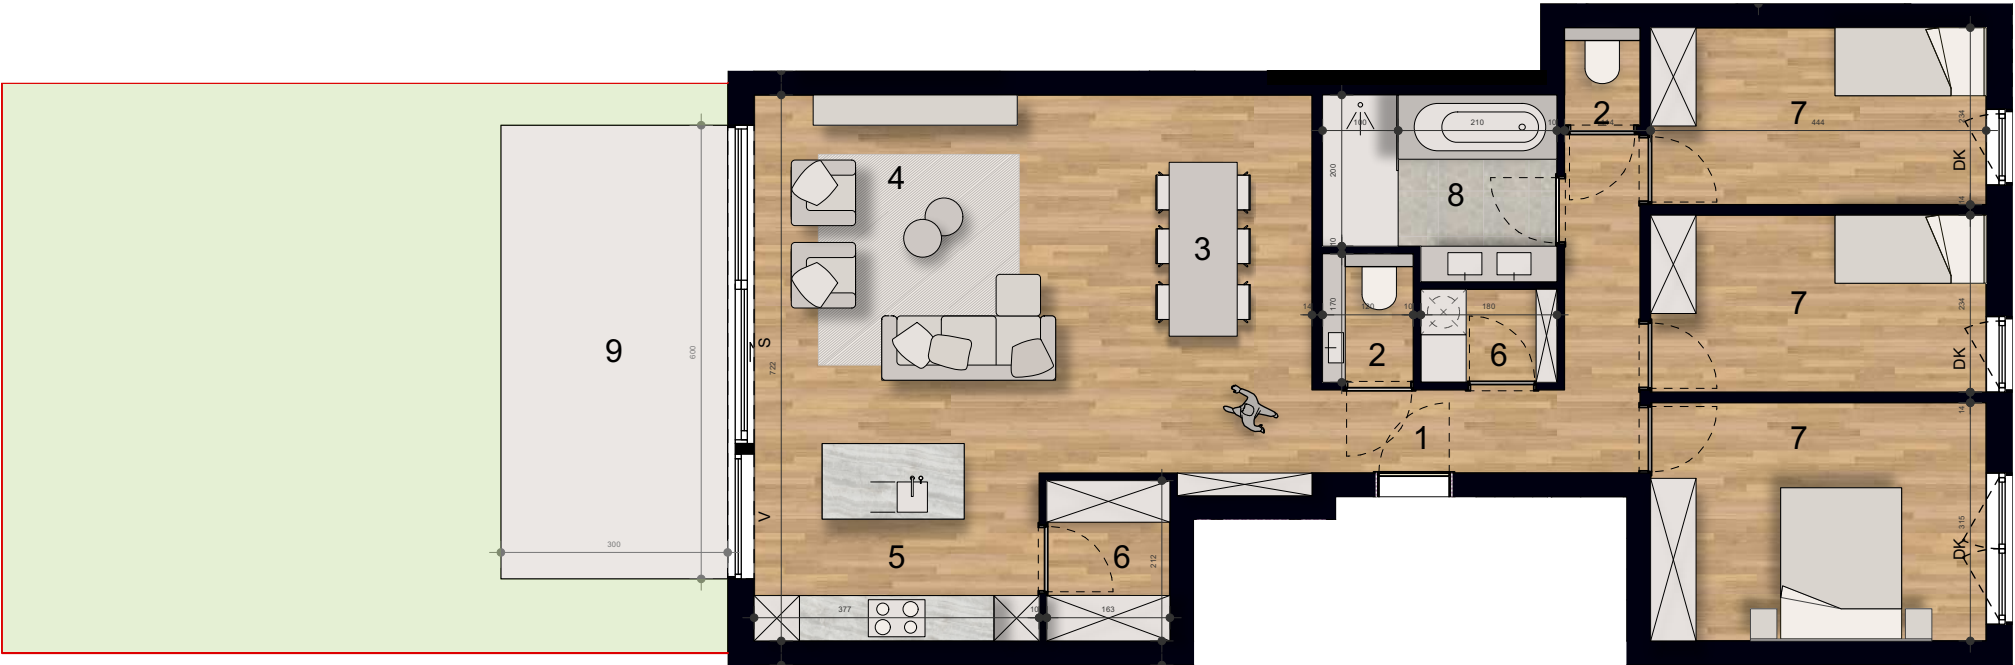

GRONDPLAN



INPLANTING

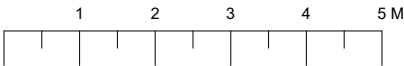


SCHAAL 1/100



VOORGEVEL - WEST



ACHTERGEVEL - OOST

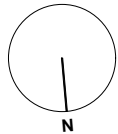

Niet contractueel document. Maatvoeringen zijn indicatief. Inrichting en meubilerings zijn suggestief. Aanpassingen om structurele en/of technische redenen zijn steeds mogelijk. Beschrijving in het verkoopslastenboek heeft voorrang op de plannen.

RIJKSWEG 265, DILSEN-STOKKEM

APPARTEMENT 265

BEWOONBARE BRUTO OPPERVLAKTE 114,3 M²
TUIN 90,0 M²


1. INKOM
2. TOILET
3. EETRUIMTE
4. LEEFRUIMTE
5. KEUKEN
6. BERGING
7. SLAAPKAMER
8. BADKAMER
9. TERRAS



GRONDPLAN



INPLANTING

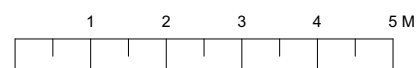


SCHAAL 1/100



VOORGEVEL - WEST





ACHTERGEVEL - OOST

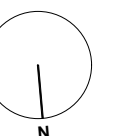

Niet contractueel document. Maatvoeringen zijn indicatief. Inrichting en meubilering zijn suggestief. Aanpassingen om structurele en/of technische redenen zijn steeds mogelijk. Beschrijving in het verkoopslastenboek heeft voorrang op de plannen.

RIJKSWEG 265, DILSEN-STOKKEM

BLOK B - NIVO 1

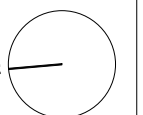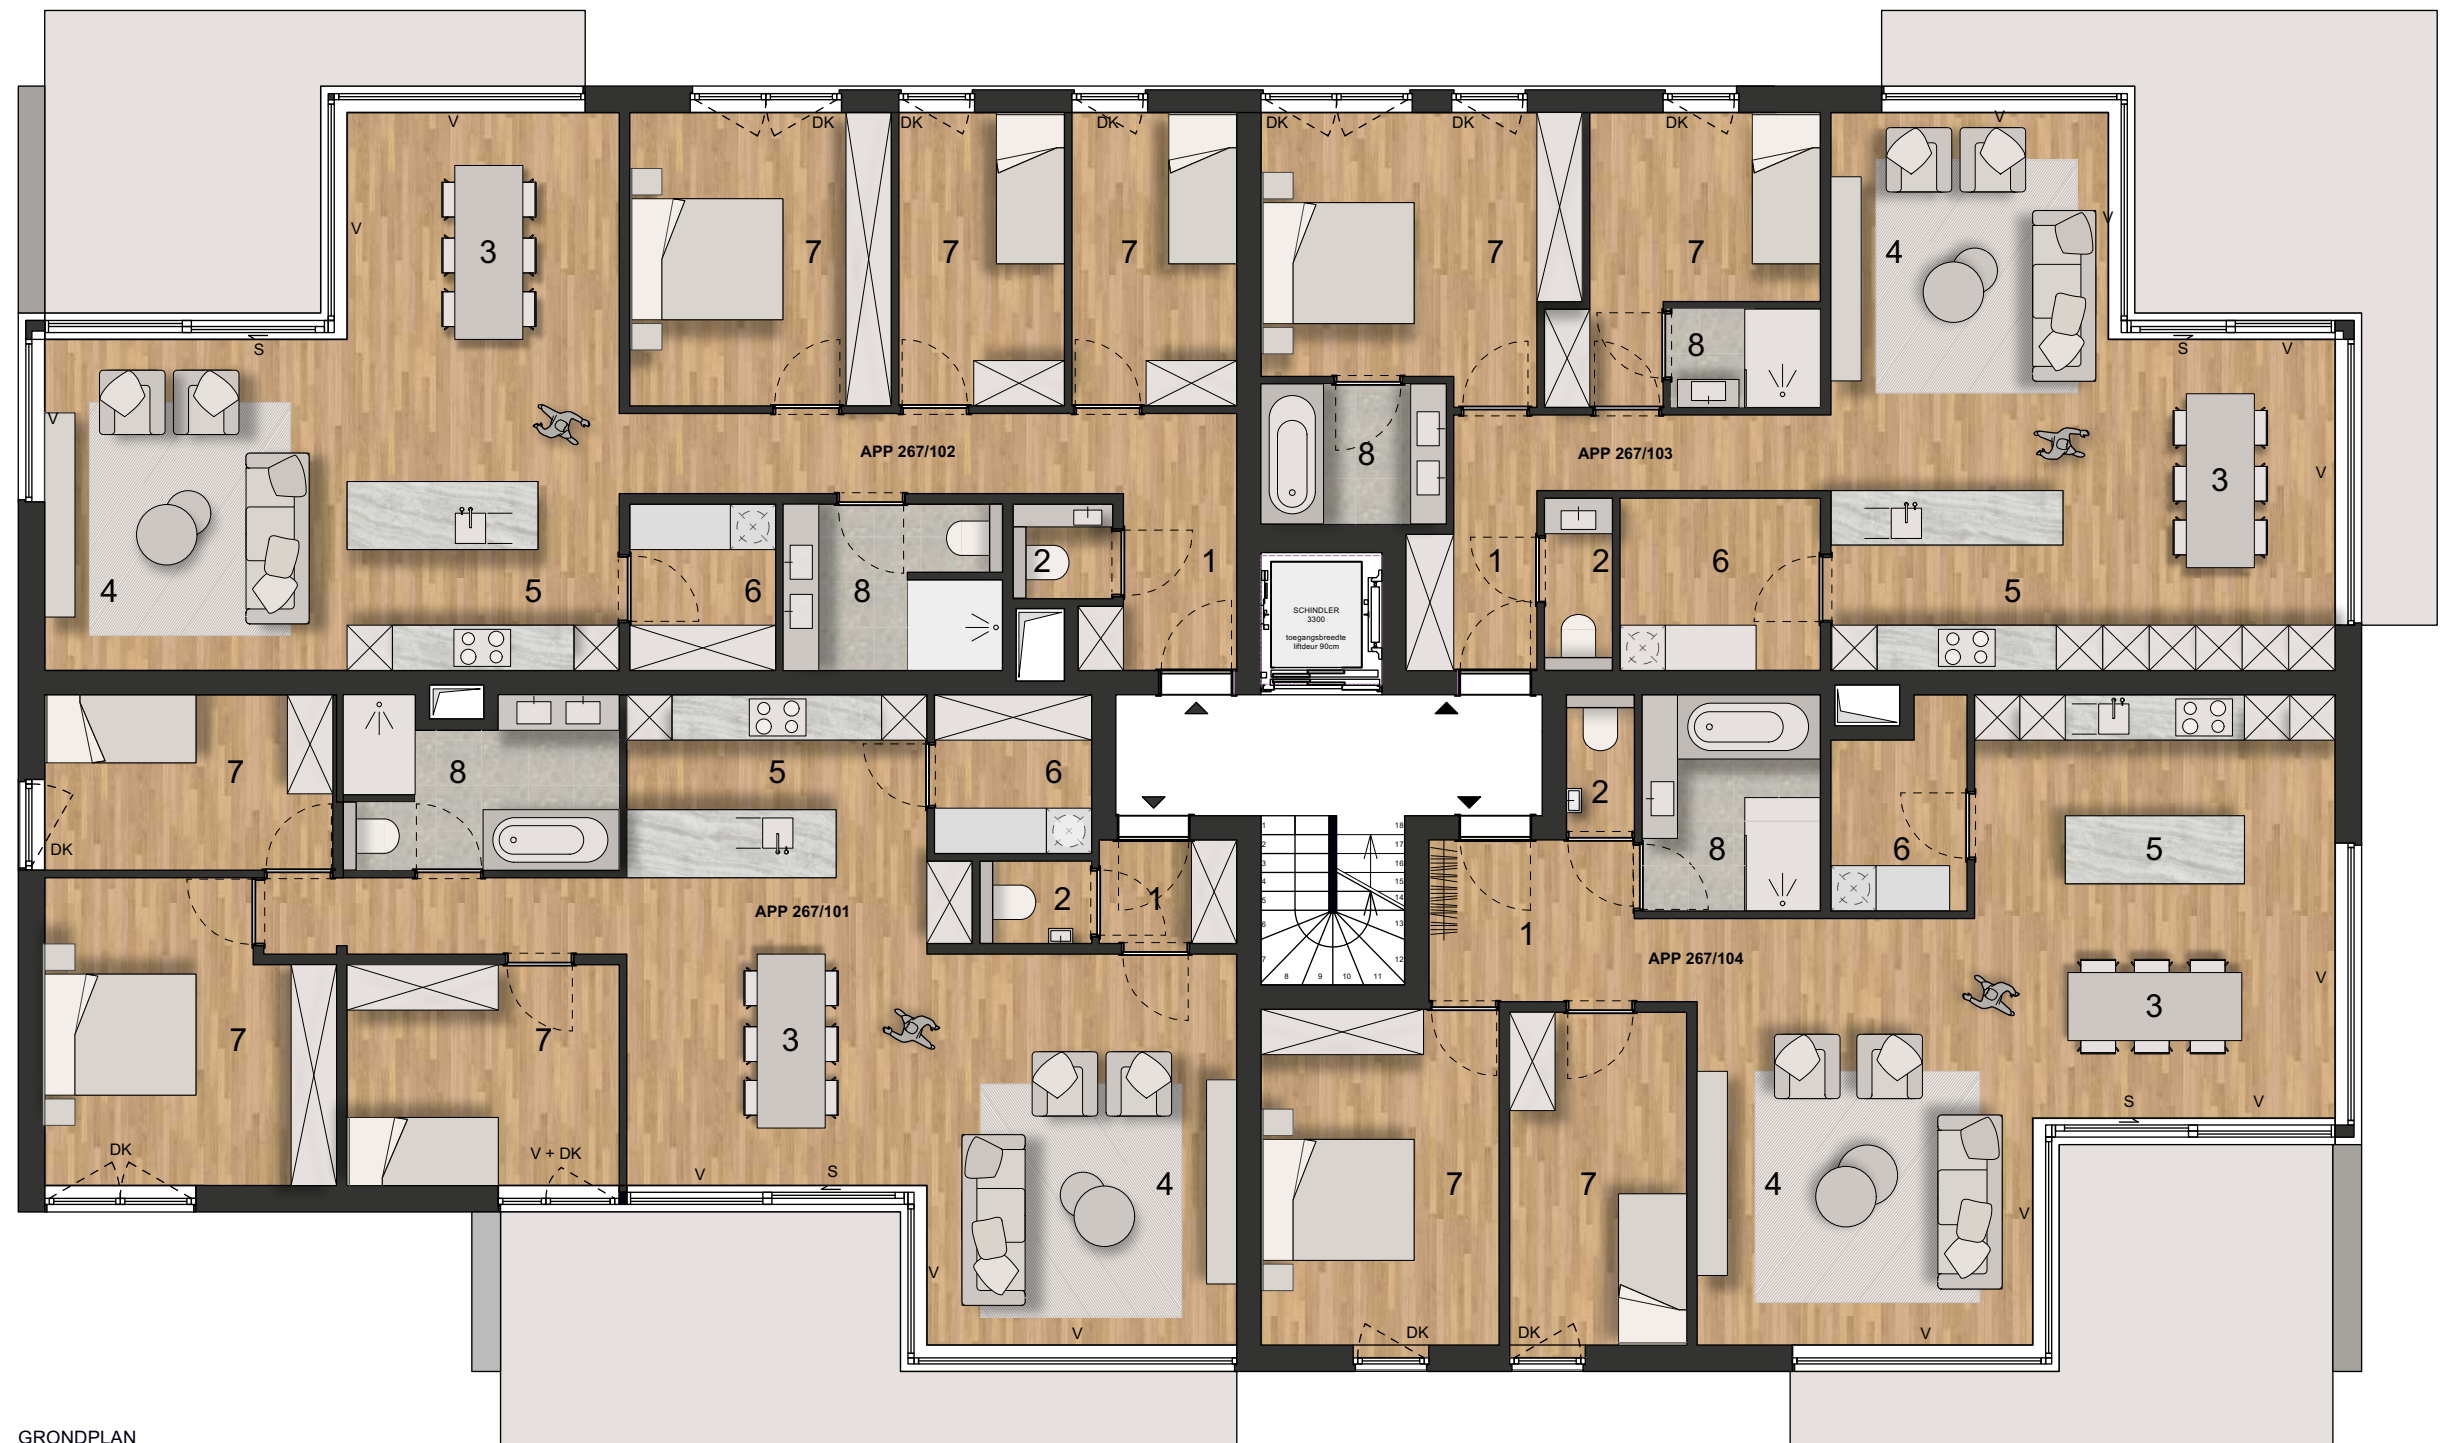

Niet contractueel document. Maatvoeringen zijn indicatief. Inrichting en meubilering zijn suggestief. Aanpassingen om structurele en/of technische redenen zijn steeds mogelijk. Beschrijving in het verkoopslastenboek heeft voorrang op de plannen.

RIJKSWEG 265, DILSEN-STOKKEM

APPARTEMENT 267/101

BEWOONBARE BRUTO OPPERVLAKTE 120,00 M²
TERRAS 20,9 M²


1. INKOM
2. TOILET
3. EETRUIMTE
4. LEEFRUIMTE
5. KEUKEN
6. BERGING
7. SLAAPKAMER
8. BADKAMER
9. TERRAS



GRONDPLAN



TNPLANTING

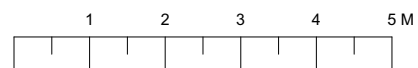


SCHAAL 1/100



VOORGEVEL - WEST



ACHTERGEVEL - OOST

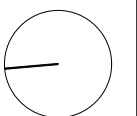

Niet contractueel document. Maatvoeringen zijn indicatief. Inrichting en meubilering zijn suggestief. Aanpassingen om structurele en/of technische redenen zijn steeds mogelijk. Beschrijving in het verkoopslastenboek heeft voorrang op de plannen.

RIJKSWEG 265, DILSEN-STOKKEM


APPARTEMENT 267/102

BEWOONBARE BRUTO OPPERVLAKTE 116,4 M²
TERRAS 18,1 M²

- 1. INKOM
- 2. TOILET
- 3. EETRUIMTE
- 4. LEEFRUIMTE
- 5. KEUKEN
- 6. BERGING
- 7. SLAAPKAMER
- 8. BADKAMER
- 9. TERRAS



TINPLANTING

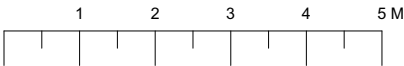

SCHAAL 1/100


GRONDPLAN



VOORGEVEL - WEST



ACHTERGEVEL - OOST

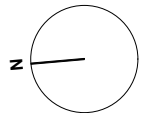

Niet contractueel document. Maatvoeringen zijn indicatief. Inrichting en meubilering zijn suggestief. Aanpassingen om structurele en/of technische redenen zijn steeds mogelijk. Beschrijving in het verkoopslastenboek heeft voorrang op de plannen.

RIJKSWEG 265, DILSEN-STOKKEM

APPARTEMENT 267/103

BEWOONBARE BRUTO OPPERVLAKTE 103,5 M²
TERRAS 23,5 M²


- 1. INKOM
- 2. TOILET
- 3. EETRUIMTE
- 4. LEEFRUIMTE
- 5. KEUKEN
- 6. BERGING
- 7. SLAAPKAMER
- 8. BADKAMER
- 9. TERRAS



GRONDPLAN



TINPLANTING

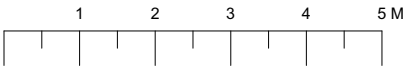


SCHAAL 1/100



VOORGEVEL - WEST



ACHTERGEVEL - OOST

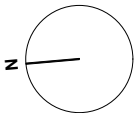

Niet contractueel document. Maatvoeringen zijn indicatief. Inrichting en meubilering zijn suggestief. Aanpassingen om structurele en/of technische redenen zijn steeds mogelijk. Beschrijving in het verkoopslastenboek heeft voorrang op de plannen.

RIJKSWEG 265, DILSEN-STOKKEM


APPARTEMENT 267/104

BEWOONBARE BRUTO OPPERVLAKTE 109,4 M²
TERRAS 18,0 M²

- 1. INKOM
- 2. TOILET
- 3. EETRUIMTE
- 4. LEEFRUIMTE
- 5. KEUKEN
- 6. BERGING
- 7. SLAAPKAMER
- 8. BADKAMER
- 9. TERRAS



TINPLANTING

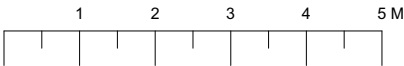

SCHAAL 1/100




GRONDPLAN




VOORGEVEL - WEST



ACHTERGEVEL - OOST

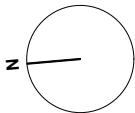

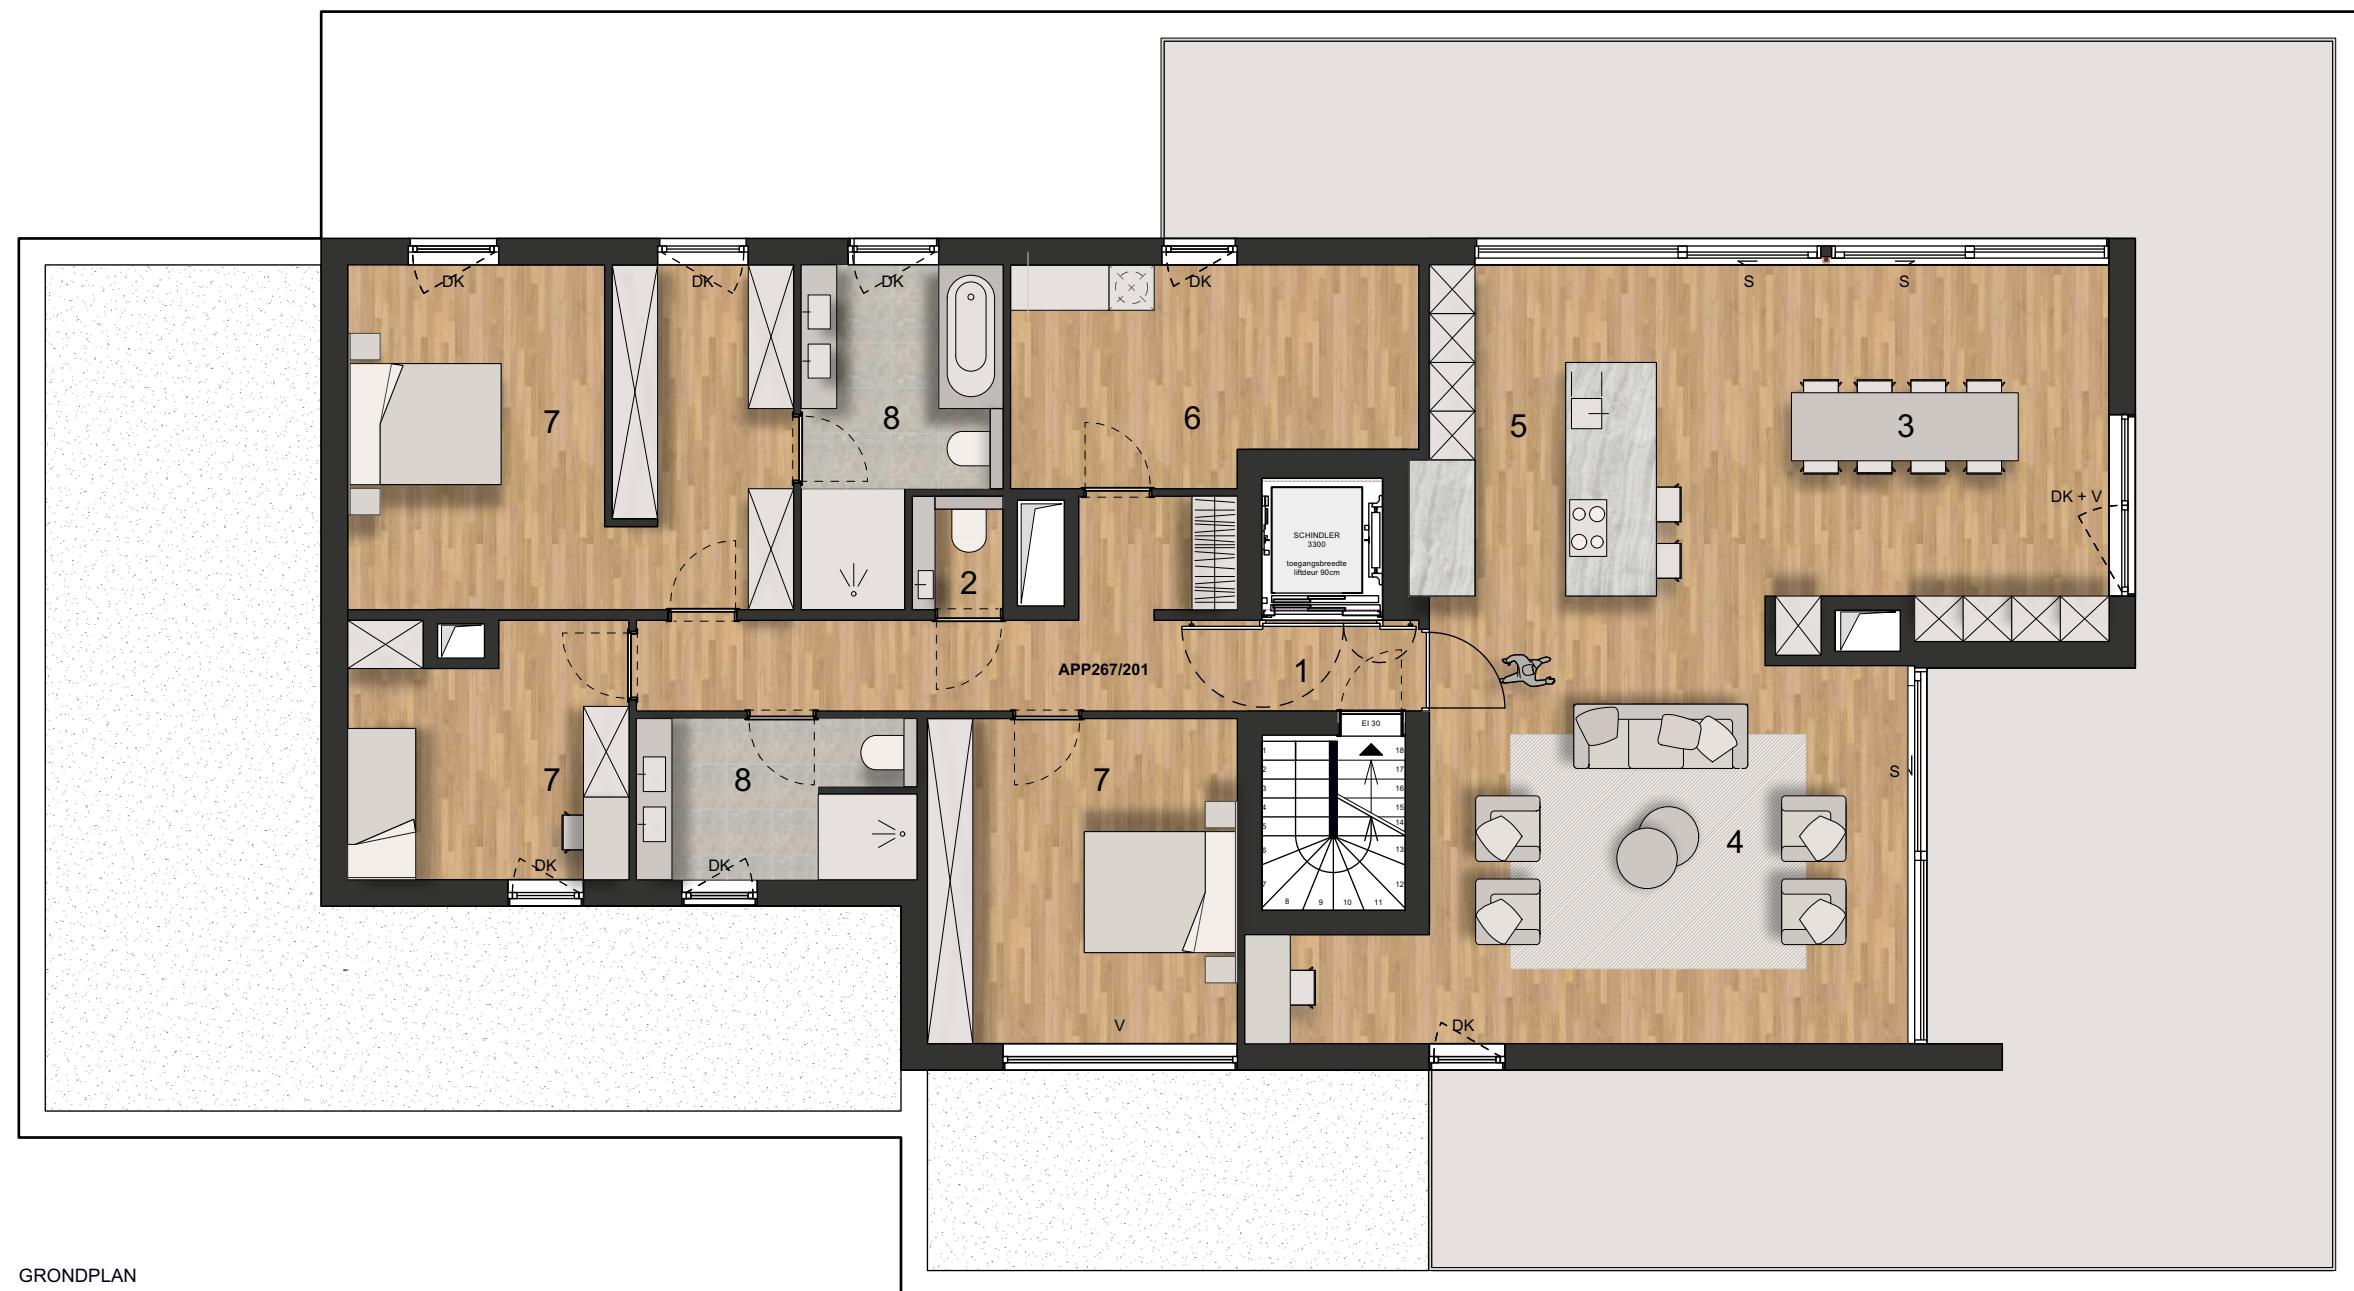


Niet contractueel document. Maatvoeringen zijn indicatief. Inrichting en meubilering zijn suggestief. Aanpassingen om structurele en/of technische redenen zijn steeds mogelijk. Beschrijving in het verkoopslastenboek heeft voorrang op de plannen.

RIJKSWEG 265, DILSEN-STOKKEM


APPARTEMENT 267/201

BEWOONBARE BRUTO OPPERVLAKTE 220,8 M²
TERRAS 115,0 M²

- 1. INKOM
- 2. TOILET
- 3. EETRUIMTE
- 4. LEEFRUIMTE
- 5. KEUKEN
- 6. BERGING
- 7. SLAAPKAMER
- 8. BADKAMER
- 9. TERRAS

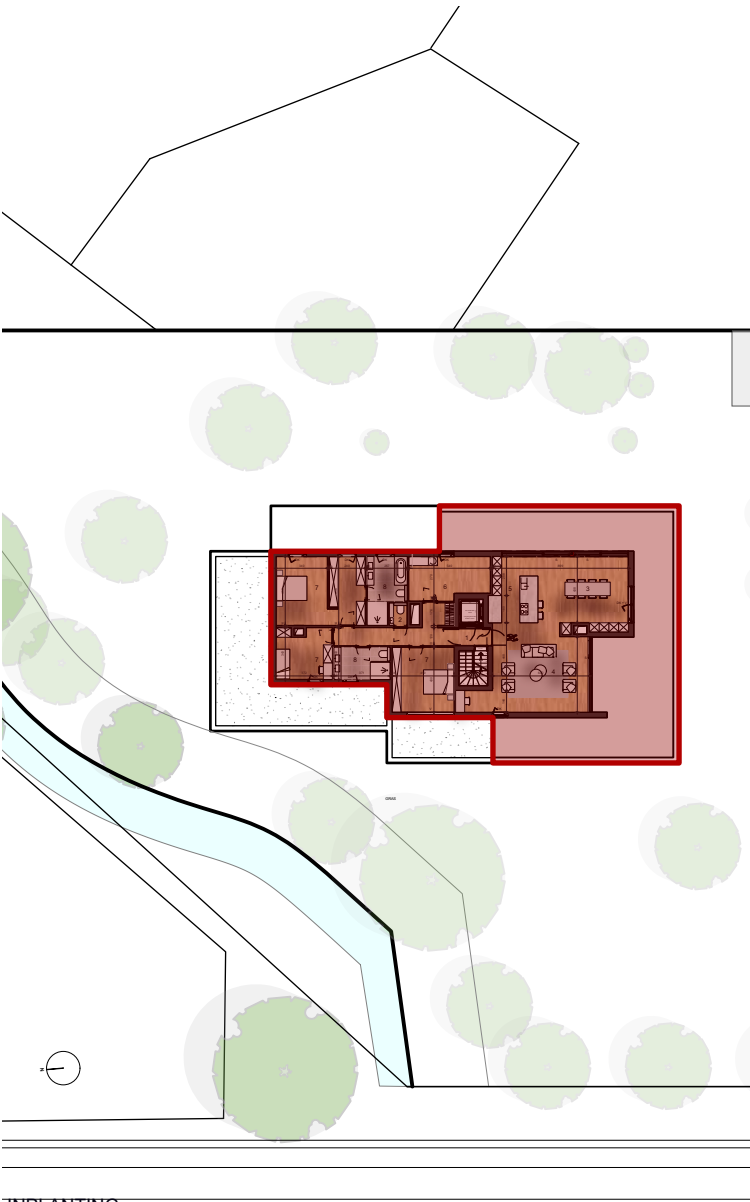

TINPLANTING

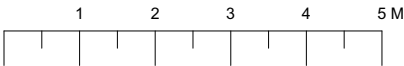


SCHAAL 1/100



VOORGEVEL - WEST



ACHTERGEVEL - OOST

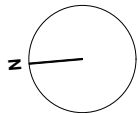


Niet contractueel document. Maatvoeringen zijn indicatief. Inrichting en meubilering zijn suggestief. Aanpassingen om structurele en/of technische redenen zijn steeds mogelijk. Beschrijving in het verkoopslastenboek heeft voorrang op de plannen.

RIJKSWEG 265, DILSEN-STOKKEM

APPARTEMENT 267/201

BEWOONBARE BRUTO OPPERVLAKTE 220,8 M²
TERRAS 115,0 M²

- 1. INKOM
- 2. TOILET
- 3. EETRUIMTE
- 4. LEEFRUIMTE
- 5. KEUKEN
- 6. BERGING
- 7. SLAAPKAMER
- 8. BADKAMER
- 9. TERRAS

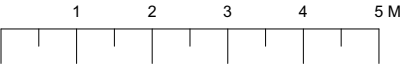

SCHAAL 1/100

