HECTAAR

OTTERGEM (ERPE-MERE)
PERRESTRAAT
LOT 01 - FASE III

Woning
Perrestraat 3
9420 Erpe-Mere
6e afdeling, sectie A,
nr 748B
Tuin
6e afdeling, sectie A,
nr 904F
NIEUW TE BOUWEN TUINBERGING
LOT 1
opp: ±3a 60ca
Perrestraat 15
9420 Erpe-Mere
6e afdeling, sectie A,
nrs 746D, 904E
LOT 2
opp: ±3a 20ca
Perrestraat 15
9420 Erpe-Mere
6e afdeling, sectie A,
nrs 746D, 904E
LOT 3
opp: ±3a 45ca
Perrestraat 17
9420 Erpe-Mere
6e afdeling, sectie A,
nrs 746D, 747D, 904G
LOT 4
opp: ±3a 05ca
Perrestraat 17
9420 Erpe-Mere
6e afdeling, sectie A,
nrs 747D, 904G
NIEUW TE BOUWEN KOPPELWONING
NIEUW TE BOUWEN KOPPELWONING
woning in oprichting
Perrestraat 13
9420 Erpe-Mere
6e afdeling, sectie A,
nr 904D
PERRESTRAAT
gemeenteweg - as van de weg - asfaltverharding

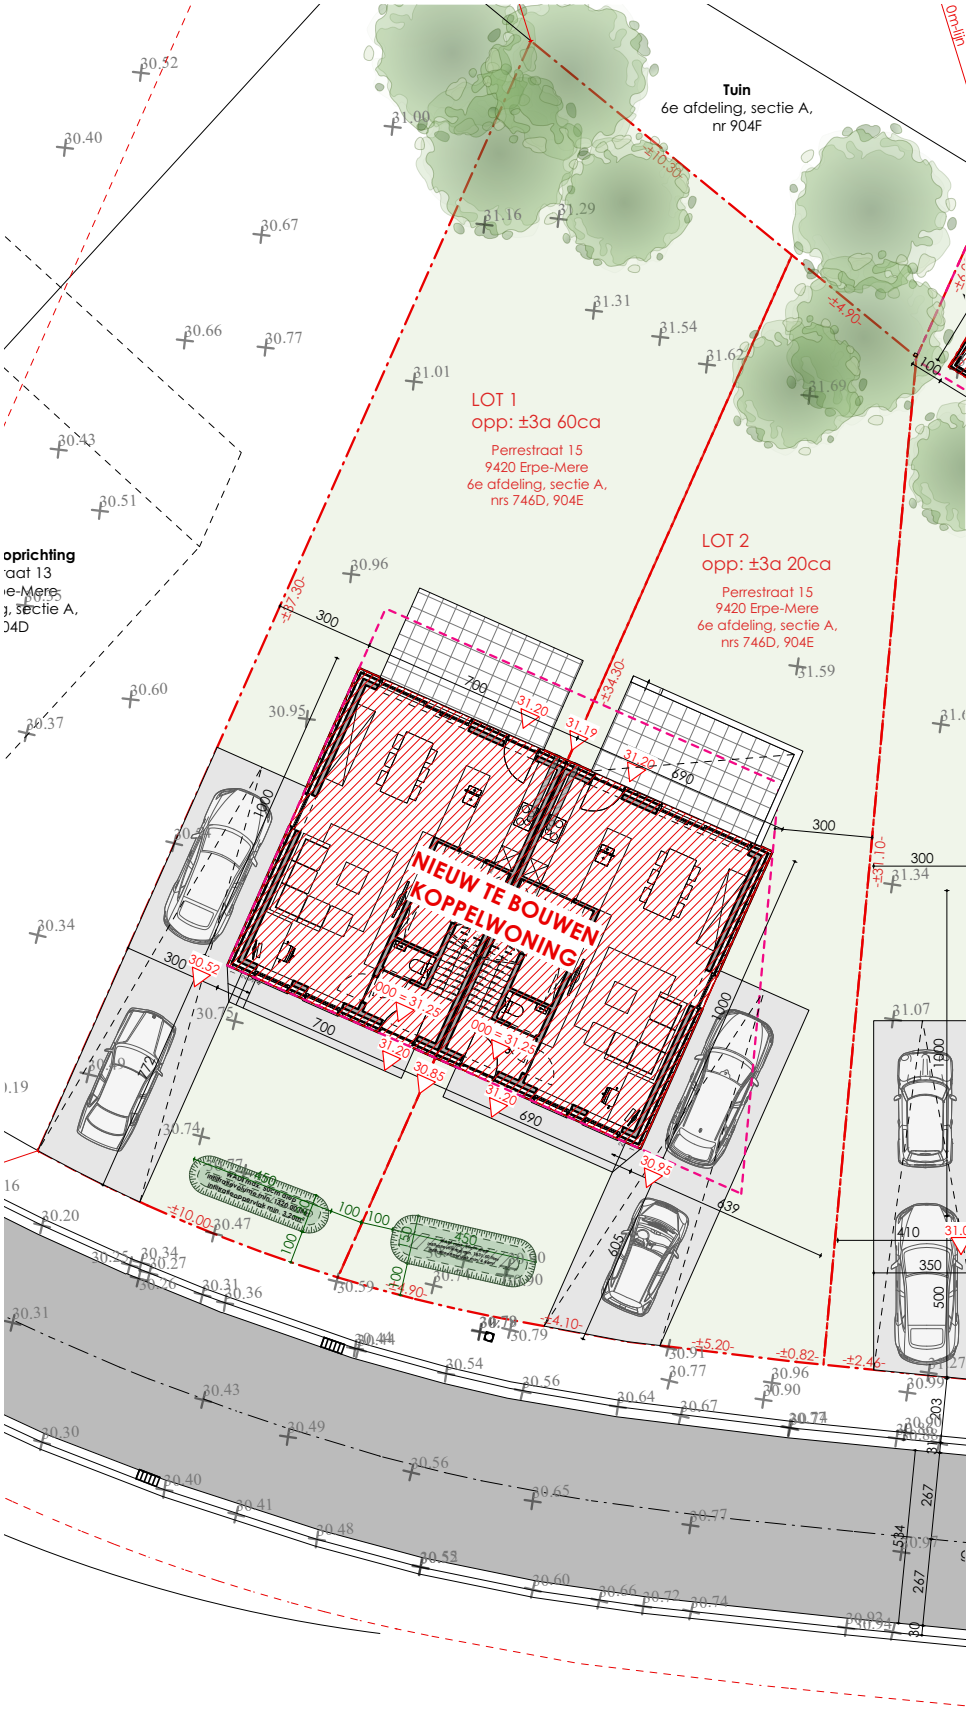
Tuin
6e afdeling, sectie A,
nr 904F
LOT 1
opp: ±3a 60ca
Perrestraat 15
9420 Erpe-Mere
6e afdeling, sectie A,
nrs 746D, 904E
LOT 2
opp: ±3a 20ca
Perrestraat 15
9420 Erpe-Mere
6e afdeling, sectie A,
nrs 746D, 904E
NIEUW TE BOUWEN
KOPPELWONING

375
925
550
2
1
3
130
220
90
140
230
245

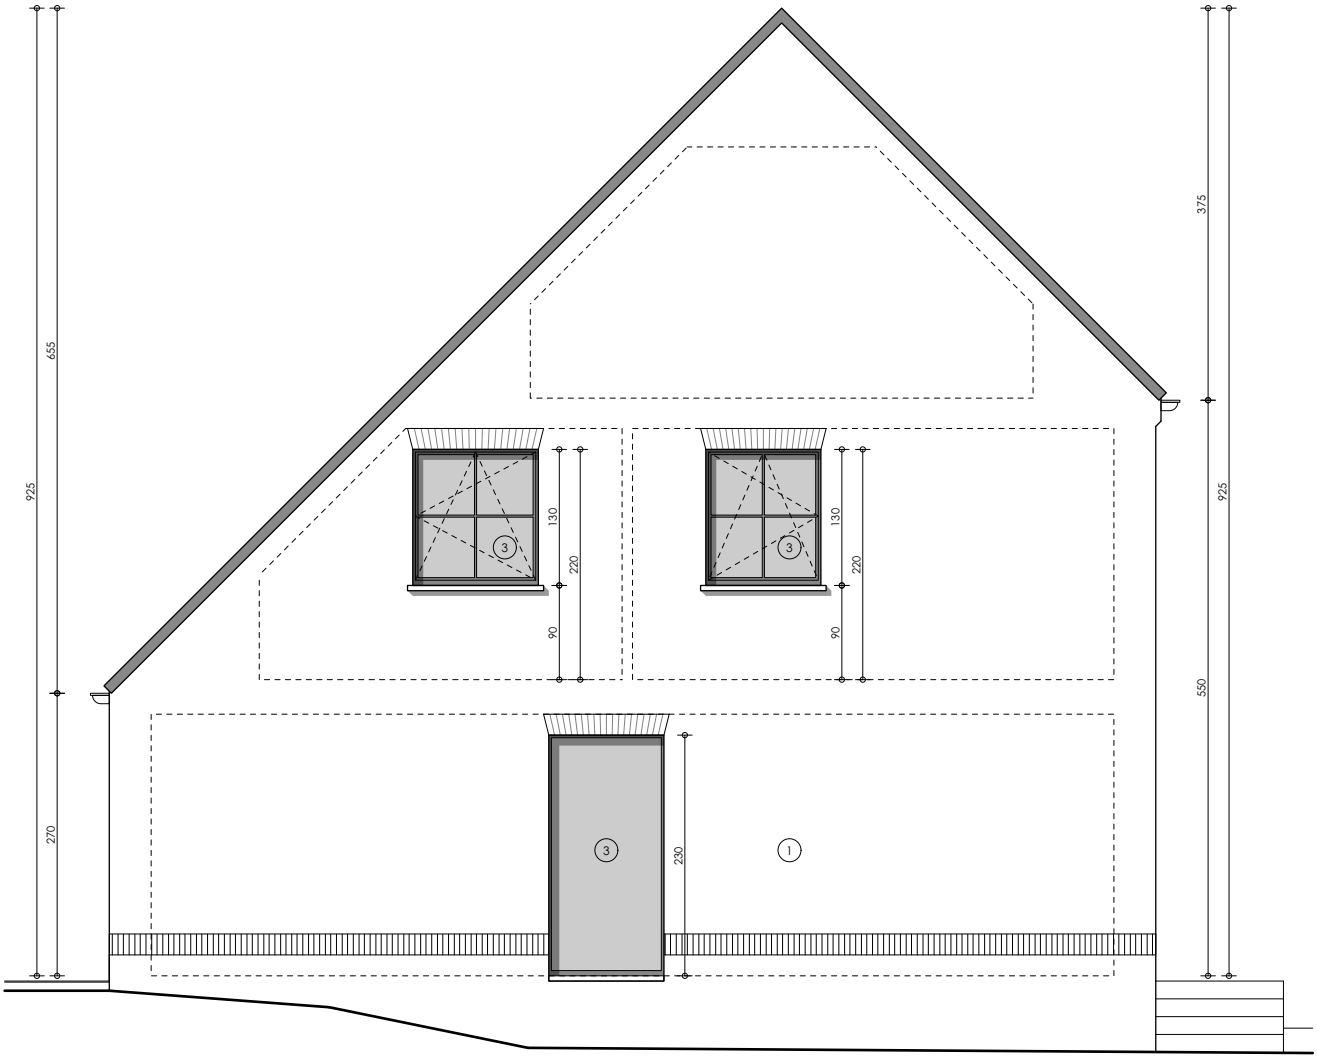
925
655
270
375
925
550
130
220
90
130
220
90
230
3
3
3
1

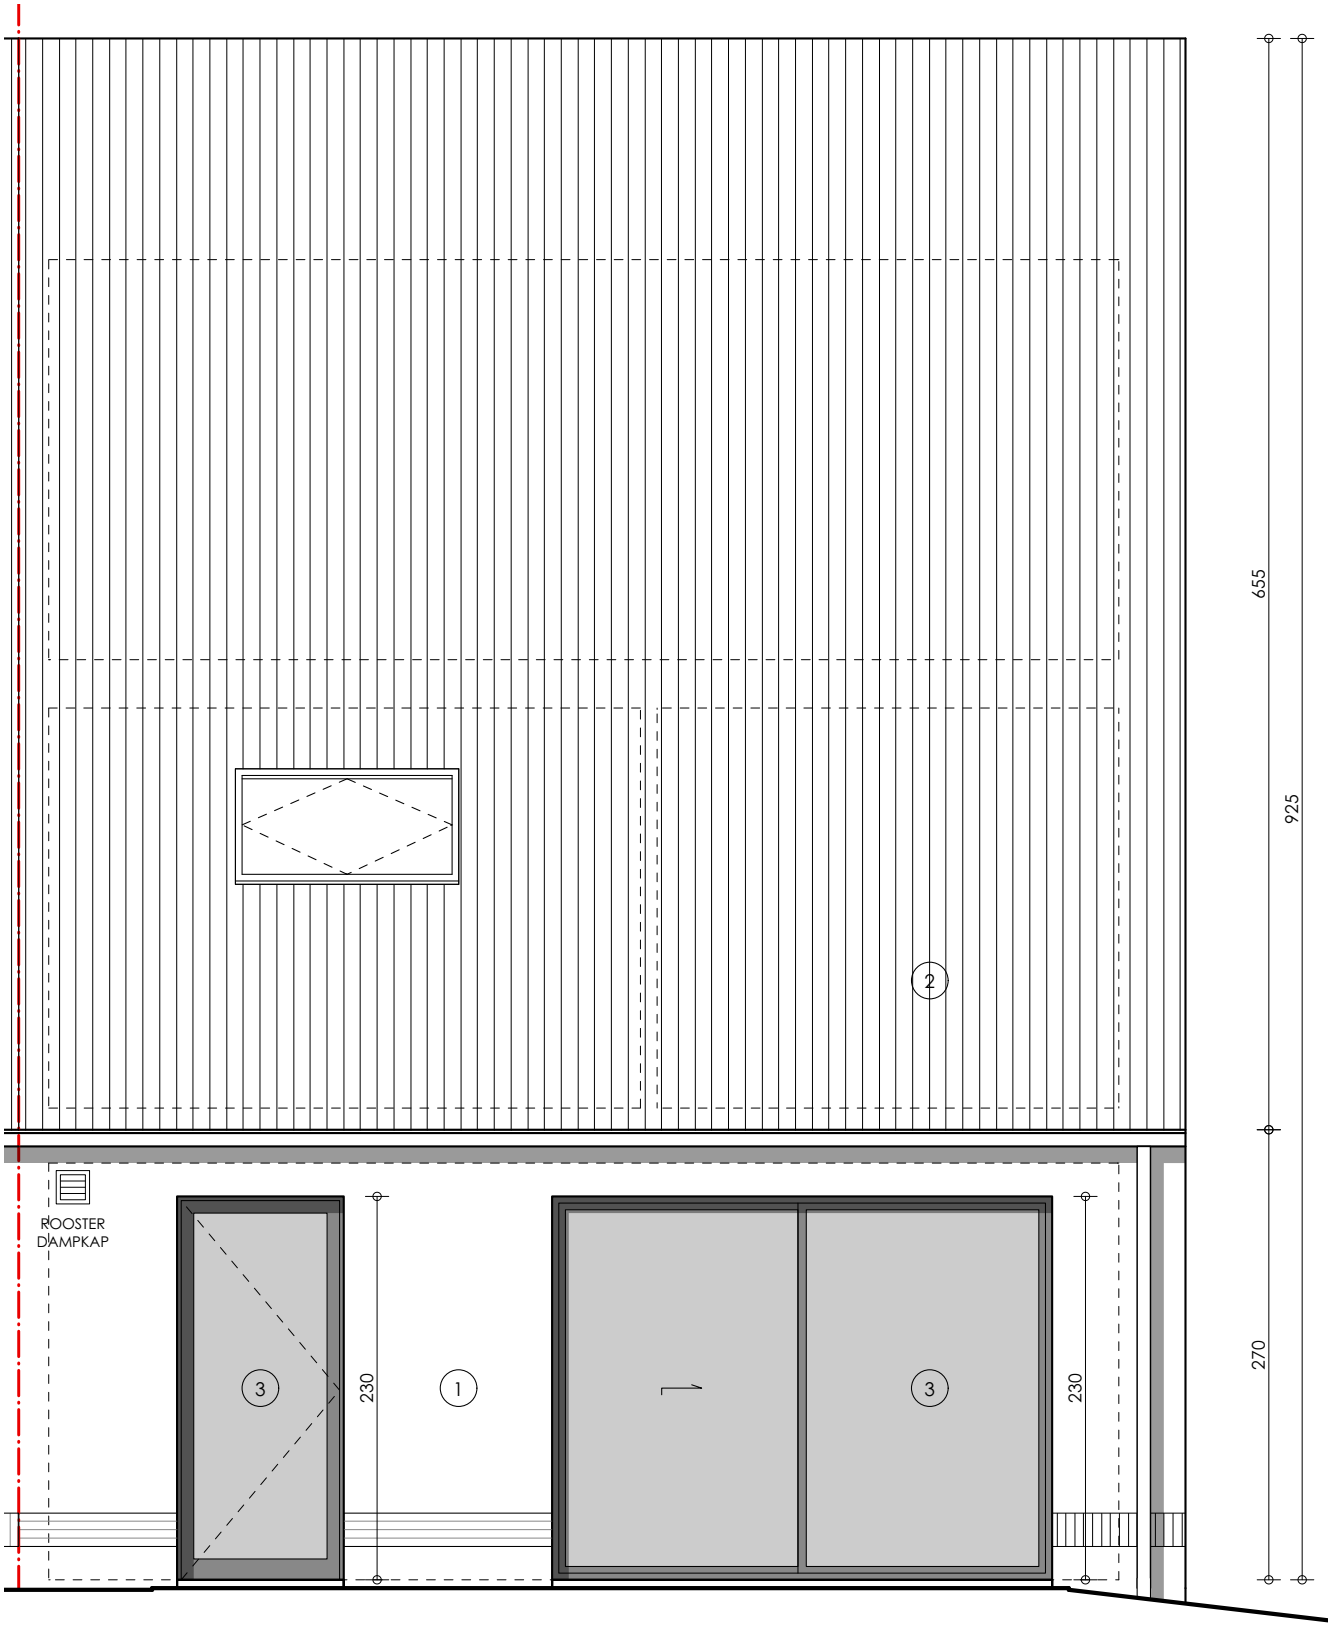
ROOSTER
DAMPKAP
3
230
1
1
3
230
2
655
925
270

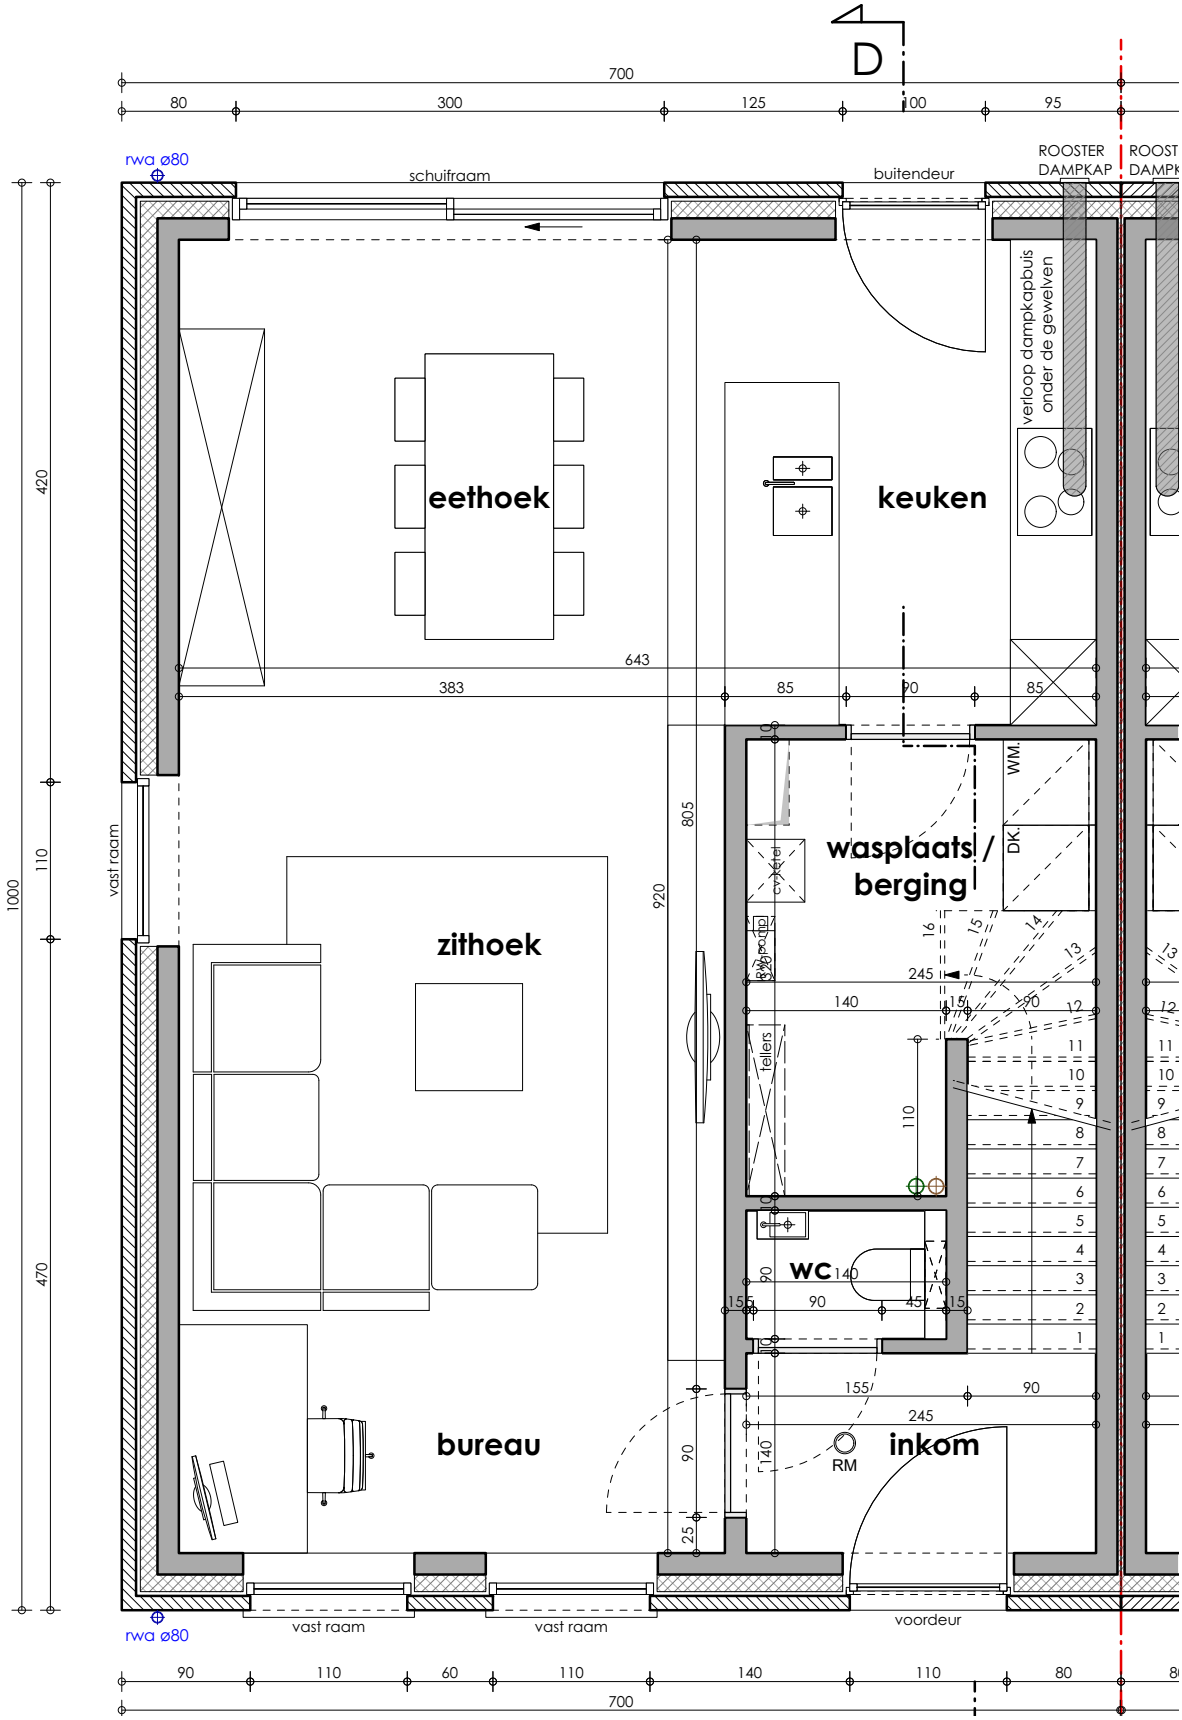
D
700
80
300
125
100
95
rwa ø80
schuifraam
buitendeur
ROOSTER DAMPKAP
verloop dampkapbuis onder de gewelven
eethoek
keuken
643
383
85
90
85
420
110
470
1000
vast raam
805
920
wasplaats / berging
WM
DK
cyclist
tellers
245
140
110
zithoek
WC
140
90
155
45
15
bureau
inkom
RM
25
vast raam
vast raam
voordeur
rwa ø80
90
110
60
110
140
110
80
700

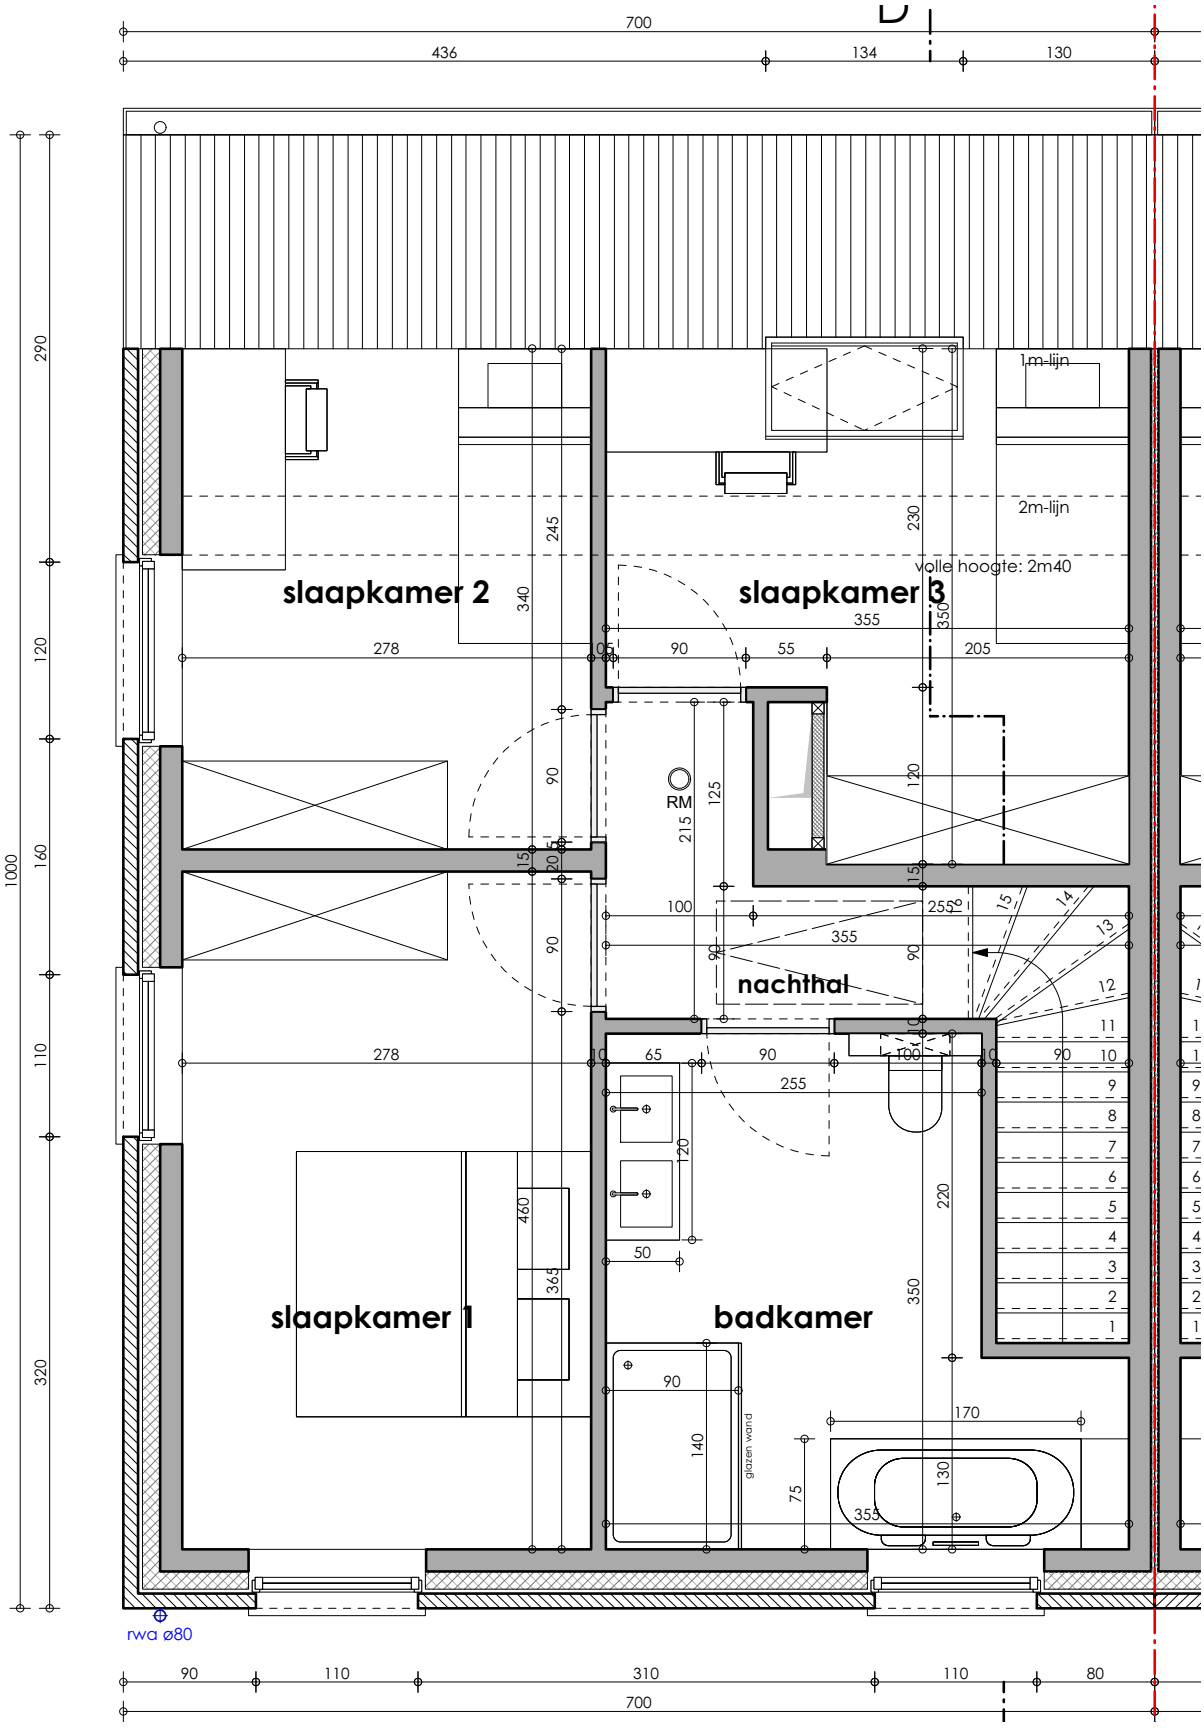
slaapkamer 2
slaapkamer 3
slaapkamer 1
badkamer
nachthal
RM
1m-lijn
2m-lijn
volle hoogte: 2m40
glazen wand
rwa ø80