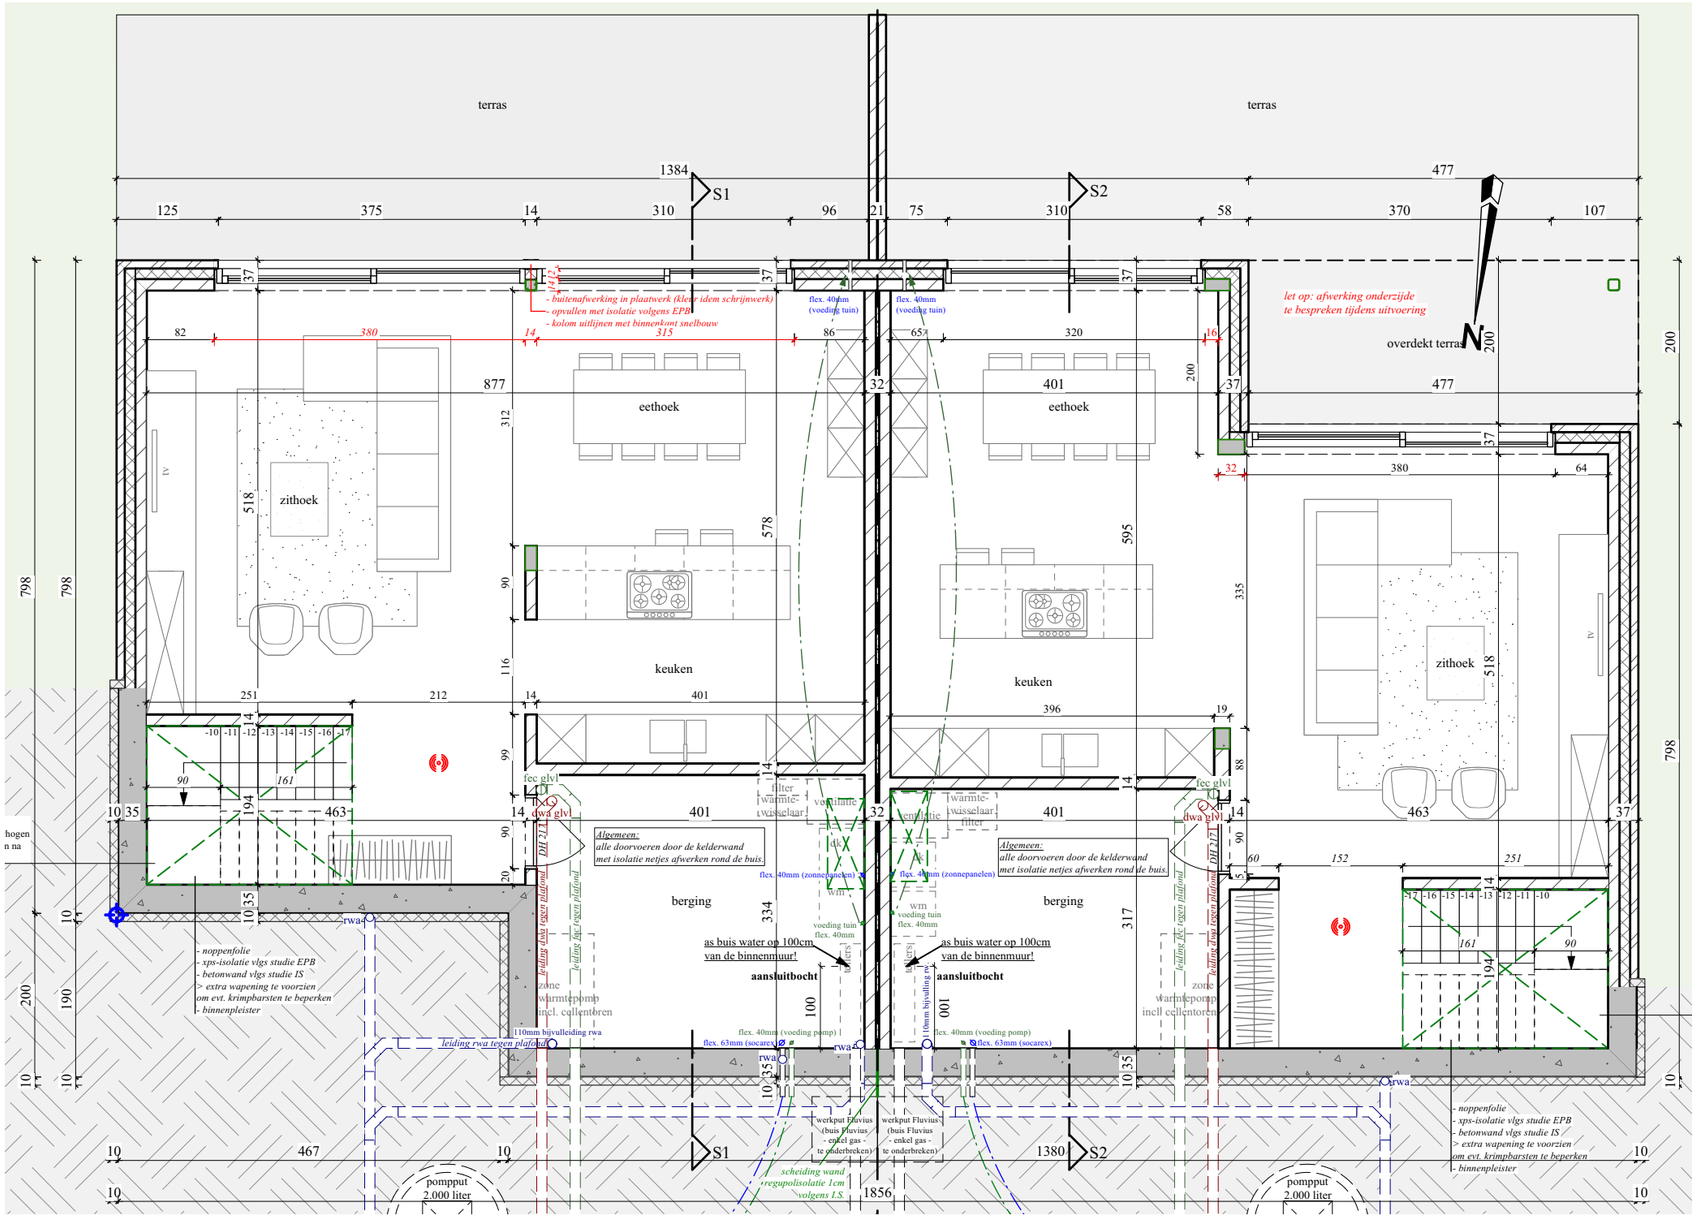

SF CONSTRUCT
R. BORREMANSSTRAAT (24-24A)
HULDENBEG 3040 - 2X WONINGEN

SF construct
Uw bouwpartner
www.sfconstruct.be

UITVOERING

kelder

datum	**21.09.23**
schaal	**1/75**

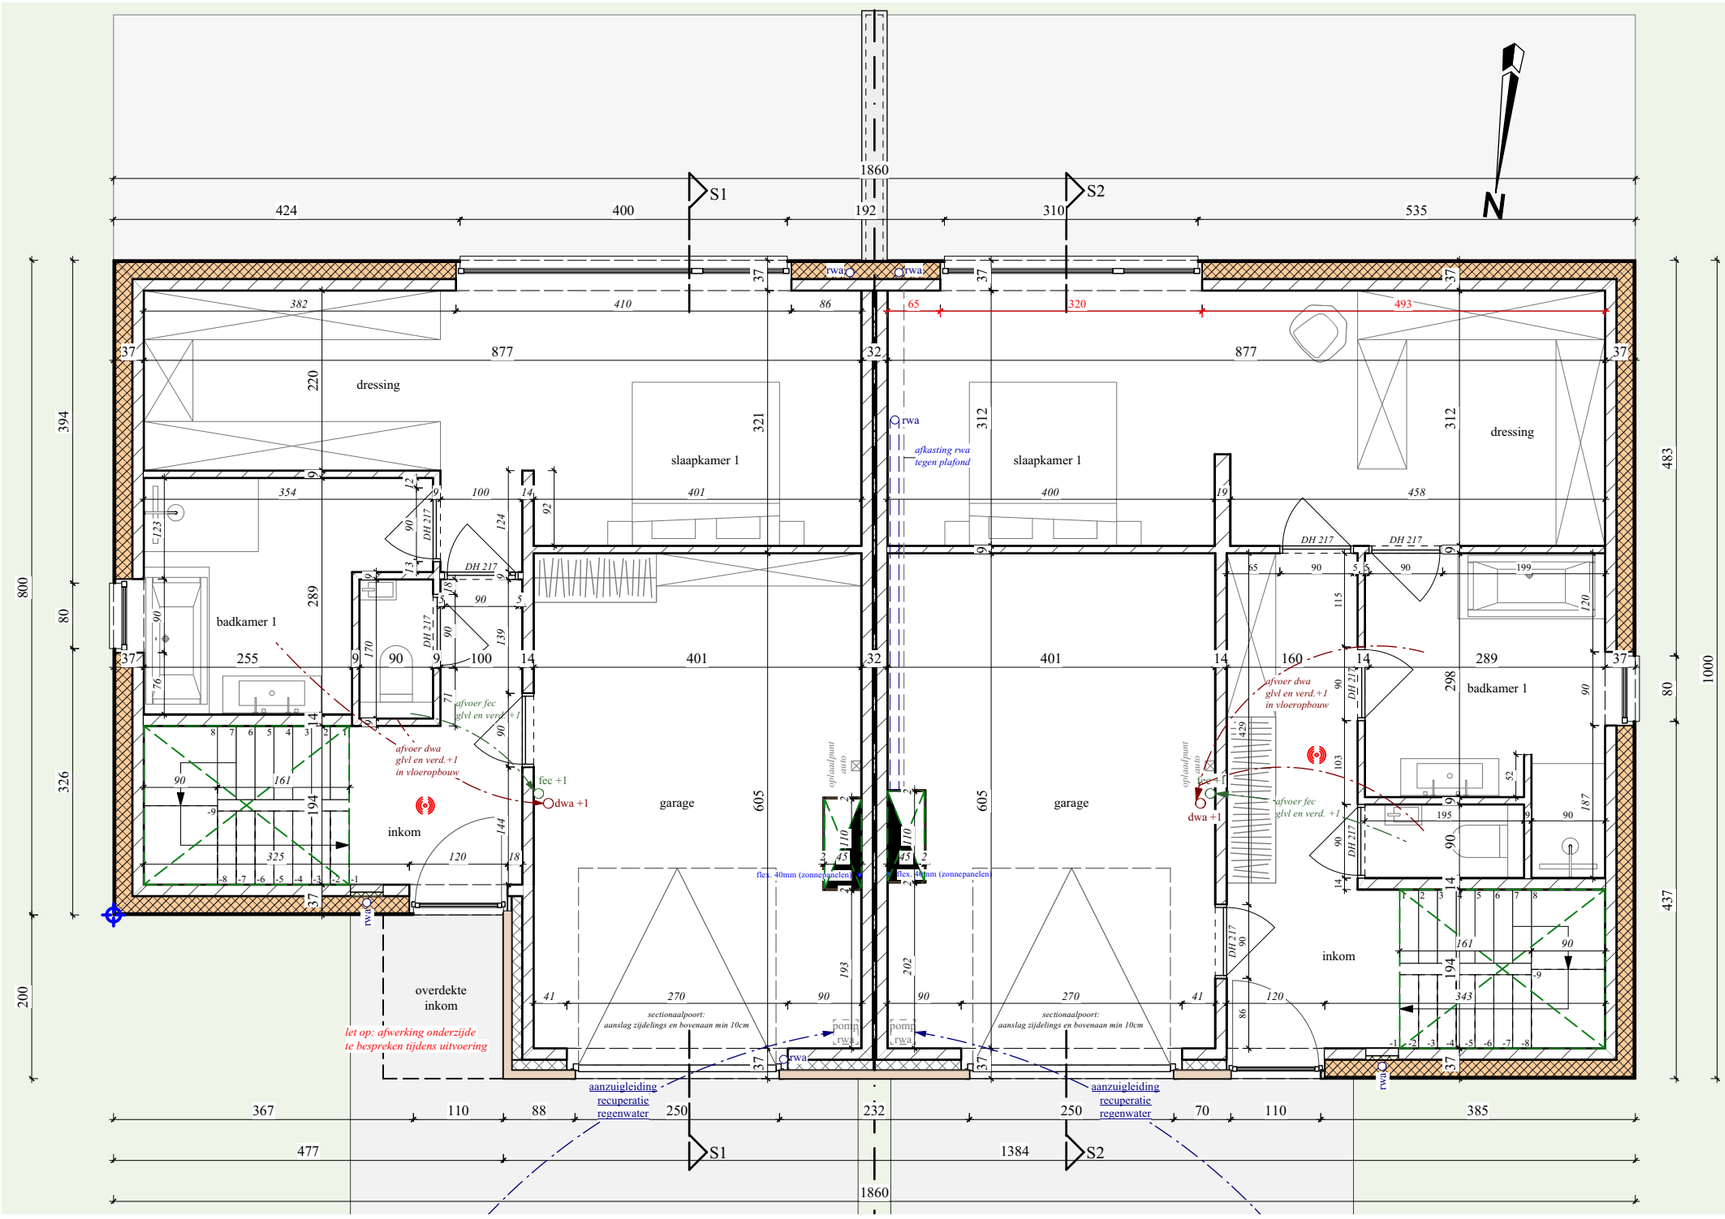

SF CONSTRUCT
R. BORREMANSSTRAAT (24-24A)
HULDENBEG 3040 - 2X WONINGEN

SF construct
Uw bouwpartner
www.sfconstruct.be

UITVOERING

gelijkvloers

datum	**21.09.23**
schaal	**1/75**

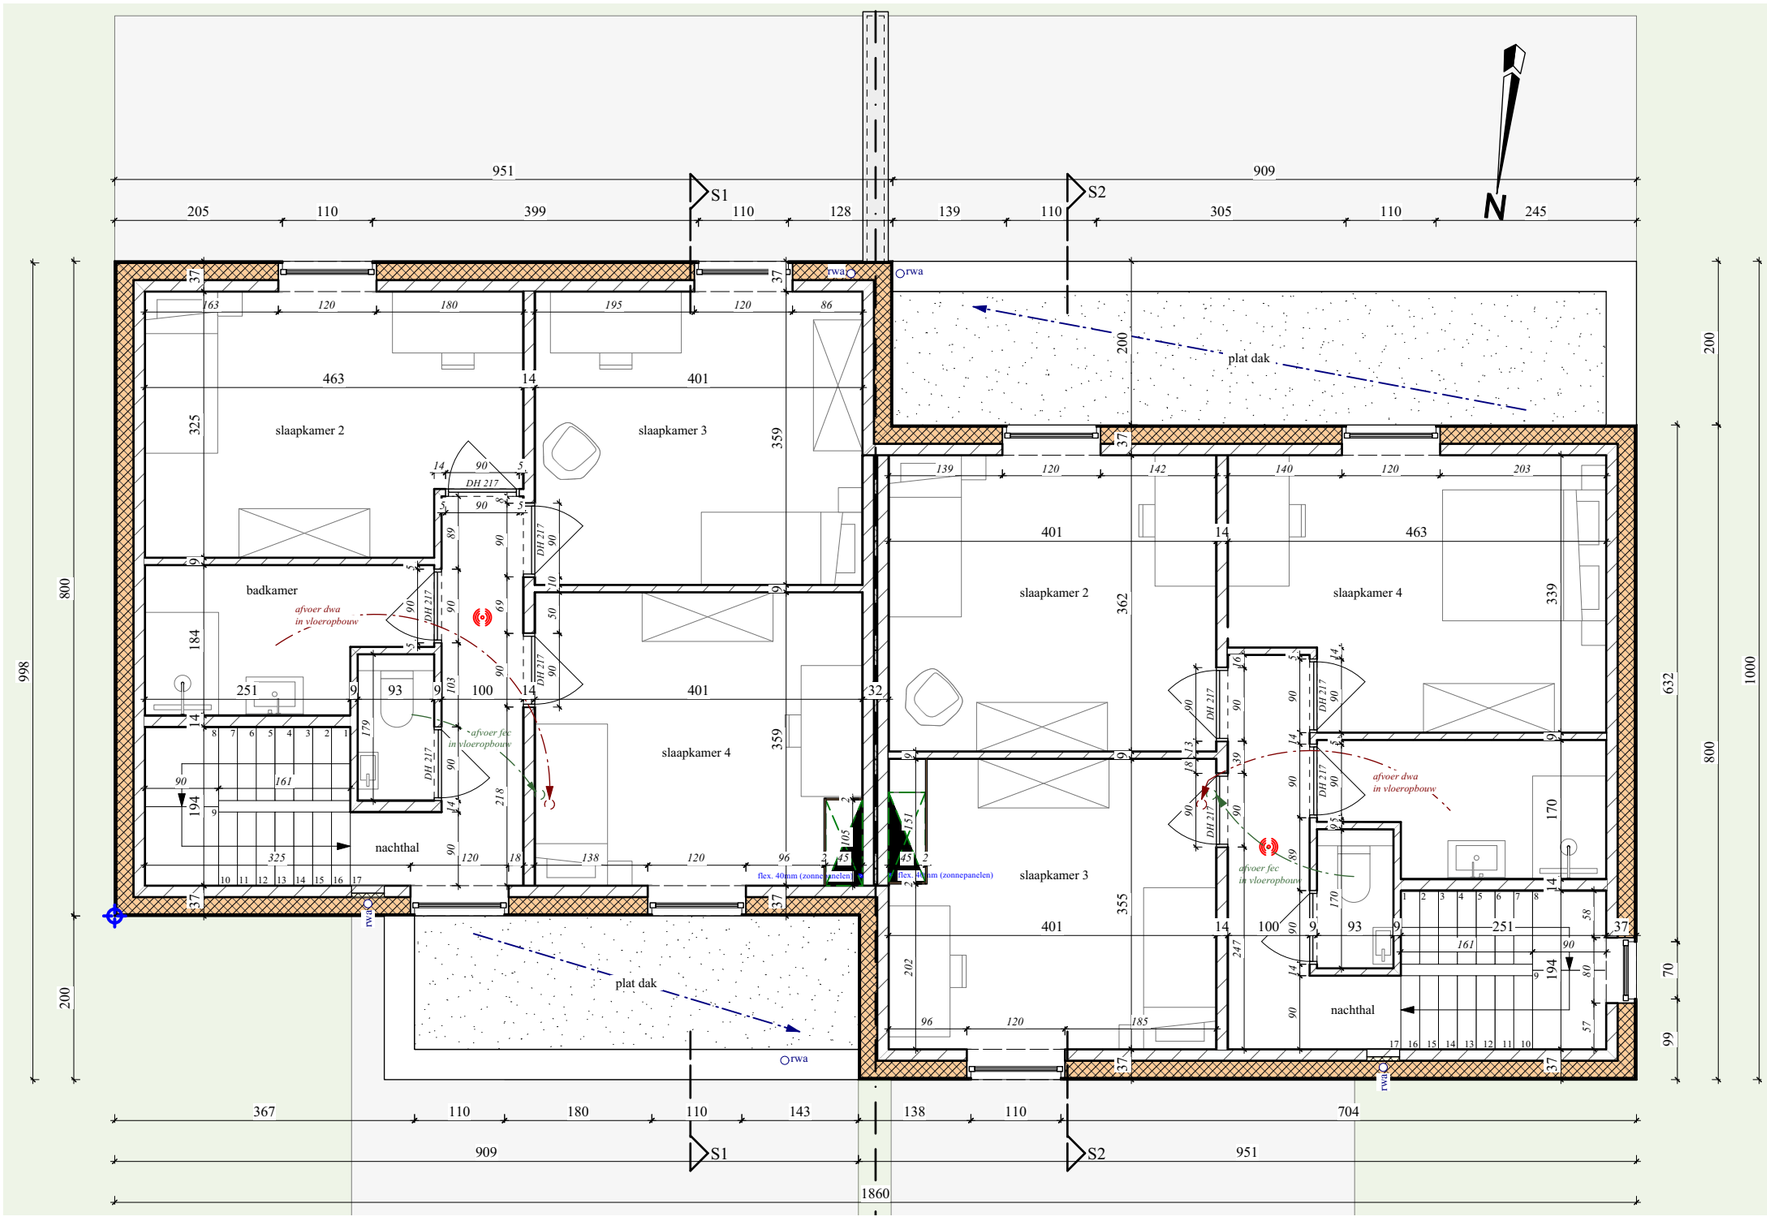

SF CONSTRUCT
R. BORREMANSSTRAAT (24-24A)
HULDENBEG 3040 - 2X WONINGEN

SF construct
Uw bouwpartner
www.sfconstruct.be

UITVOERING

verdieping

datum	**21.09.23**
schaal	**1/75**

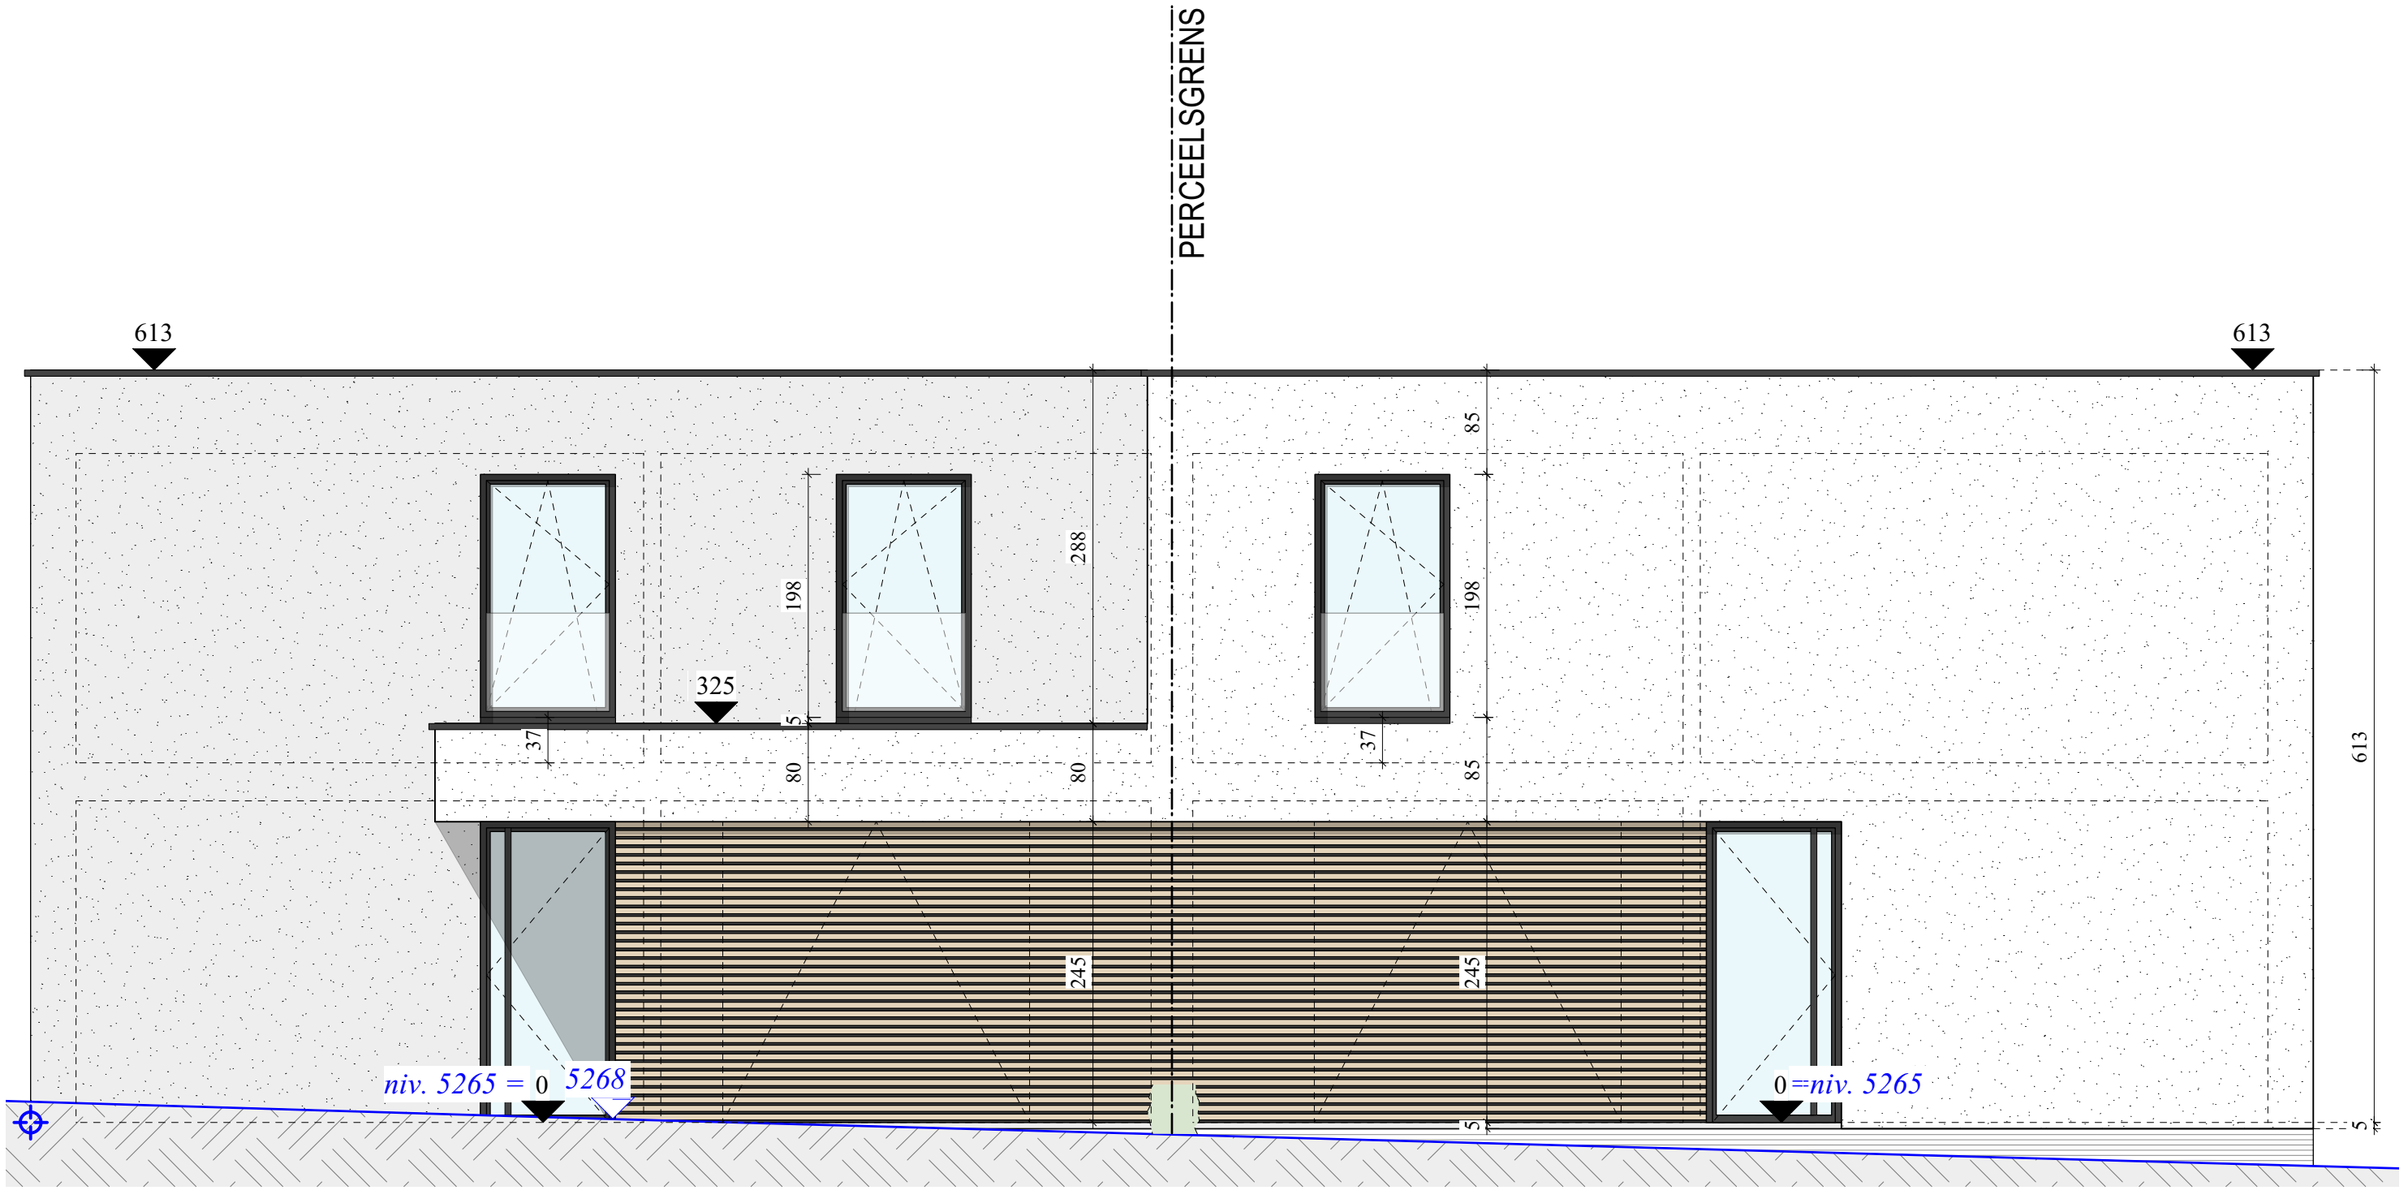

SF CONSTRUCT
R. BORREMANSSTRAAT (24-24A)
HULDENBEG 3040 - 2X WONINGEN

SF construct
Uw bouwpartner
www.sfconstruct.be

UITVOERING

voorgevel

datum	**21.09.23**
schaal	**1 /50**

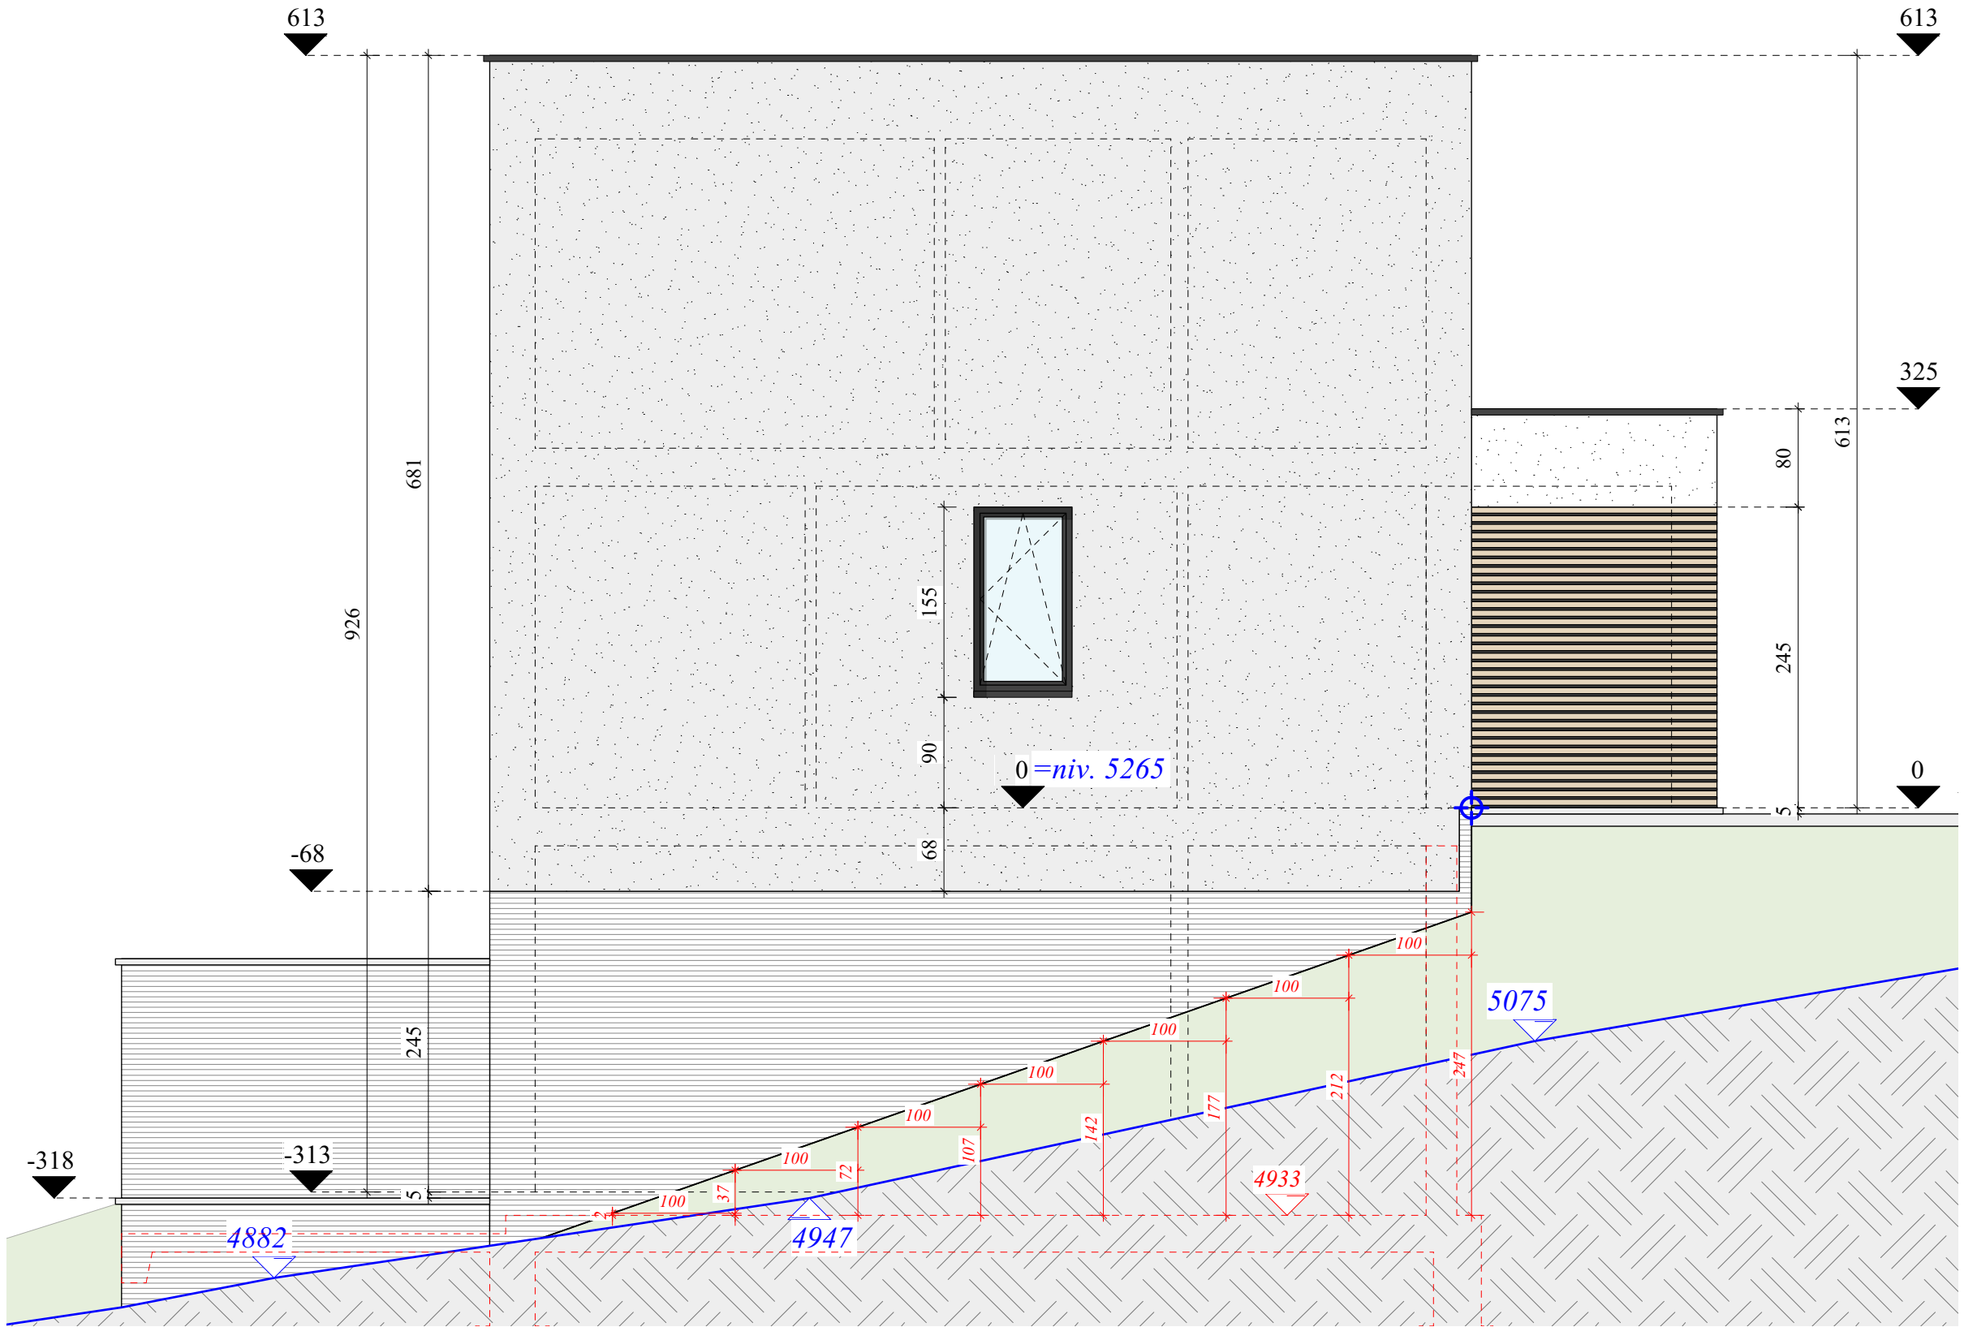

SF CONSTRUCT
R. BORREMANSSTRAAT (24-24A)
HULDENBEG 3040 - 2X WONINGEN

SF construct
Uw bouwpartner
www.sfconstruct.be

UITVOERING

linker gevel

datum	**21.09.23**
schaal	**1/50**

SF CONSTRUCT
R. BORREMANSSTRAAT (24-24A)
HULDENBEG 3040 - 2X WONINGEN

SF construct
Uw bouwpartner
www.sfconstruct.be

UITVOERING

achtergevel

datum	**21.09.23**
schaal	**1/50**

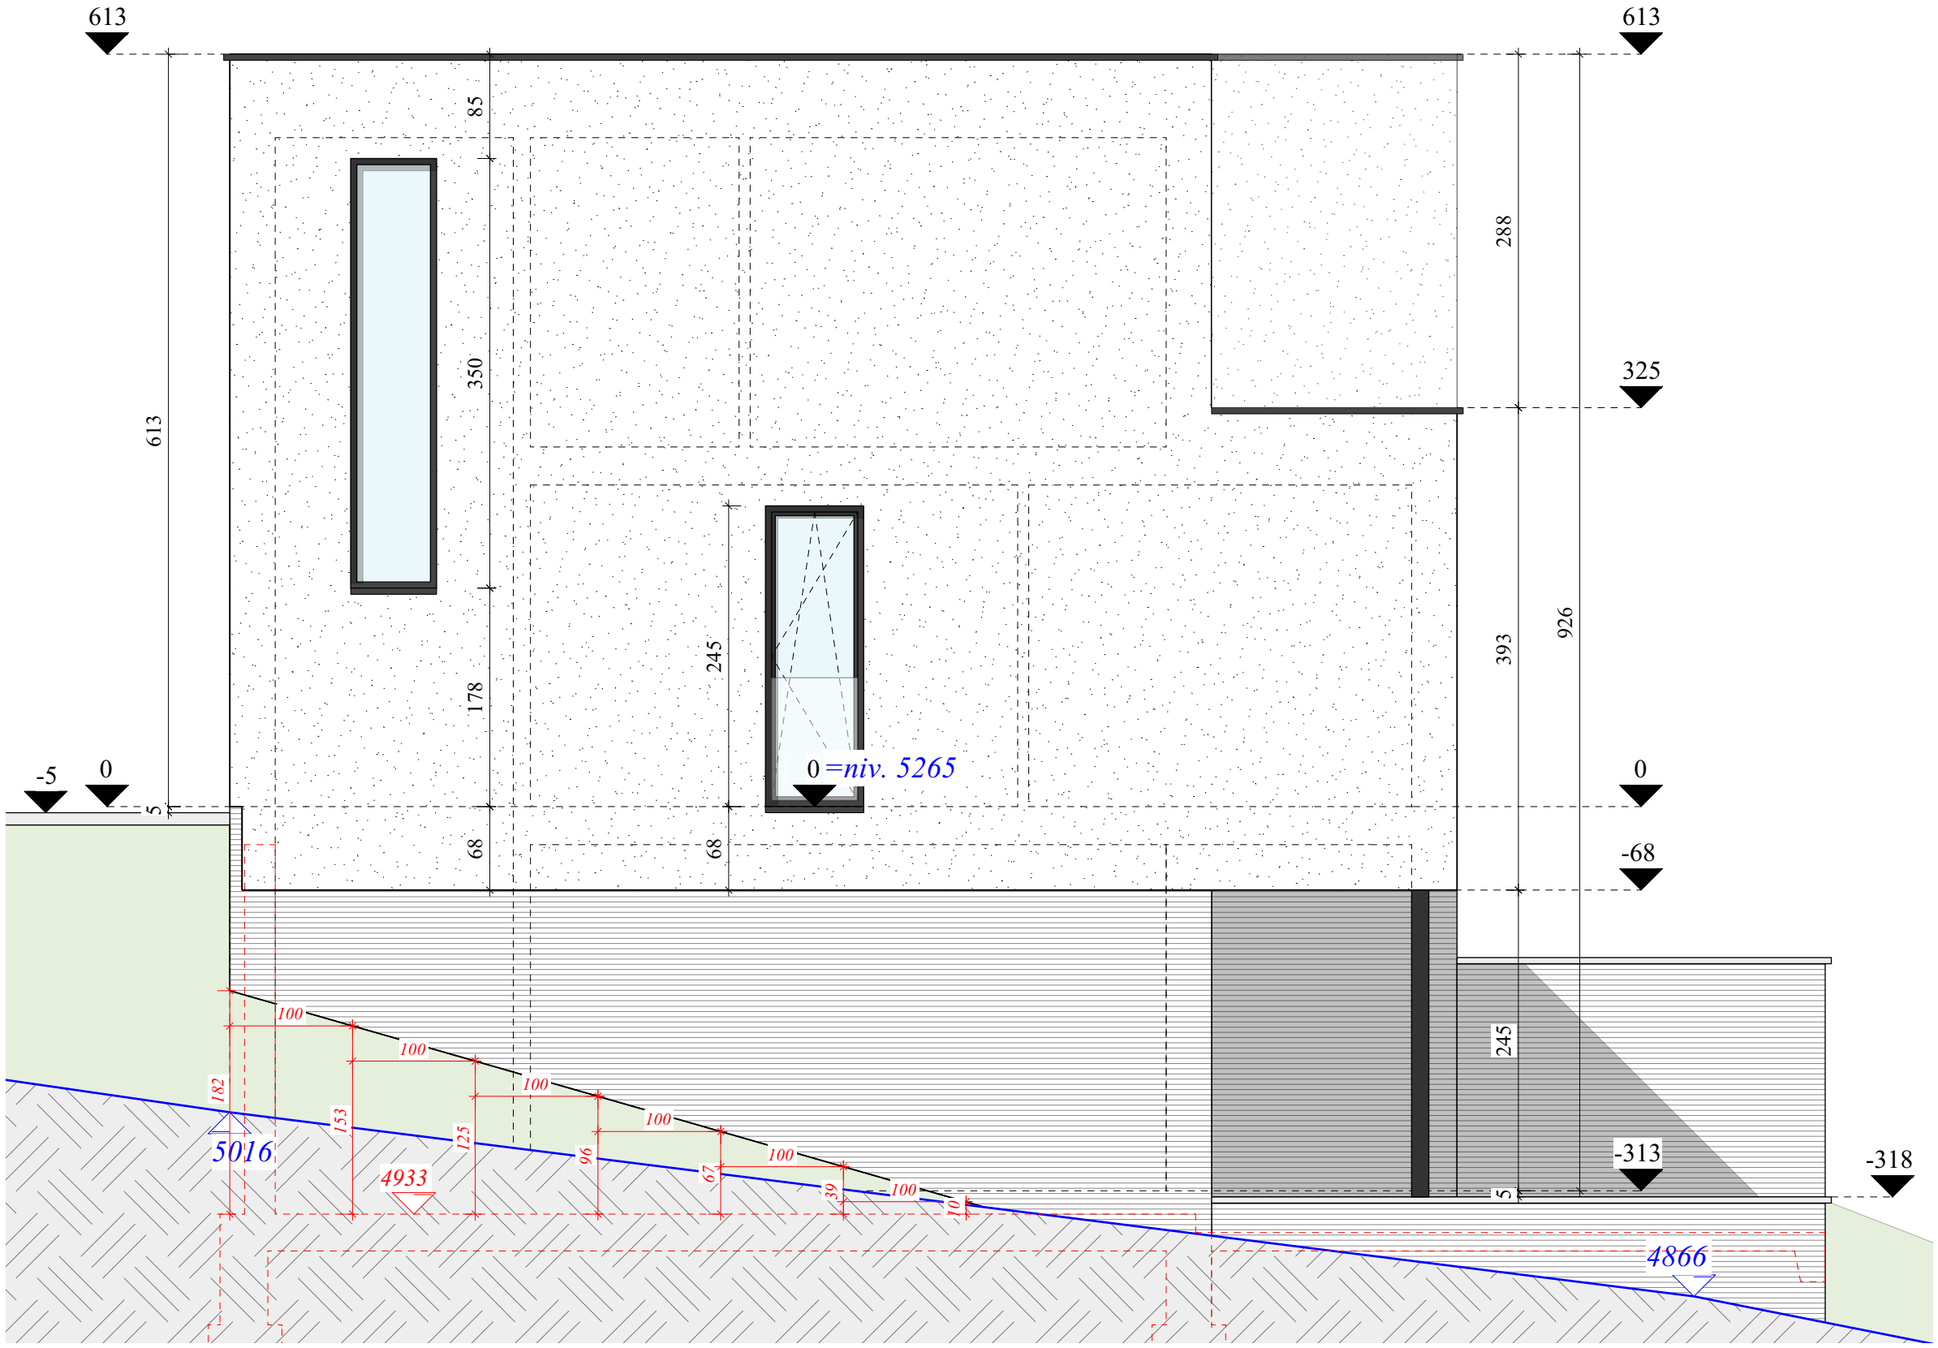

SF CONSTRUCT
R. BORREMANSSTRAAT (24-24A)
HULDENBEG 3040 - 2X WONINGEN

SF construct
Uw bouwpartner
www.sfconstruct.be

UITVOERING

rechter gevel

datum	**21.09.23**
schaal	**1/50**