




WARMTEPOMP
(WASSER)

STOOKOLLETANK
INH = 3.000 LIT

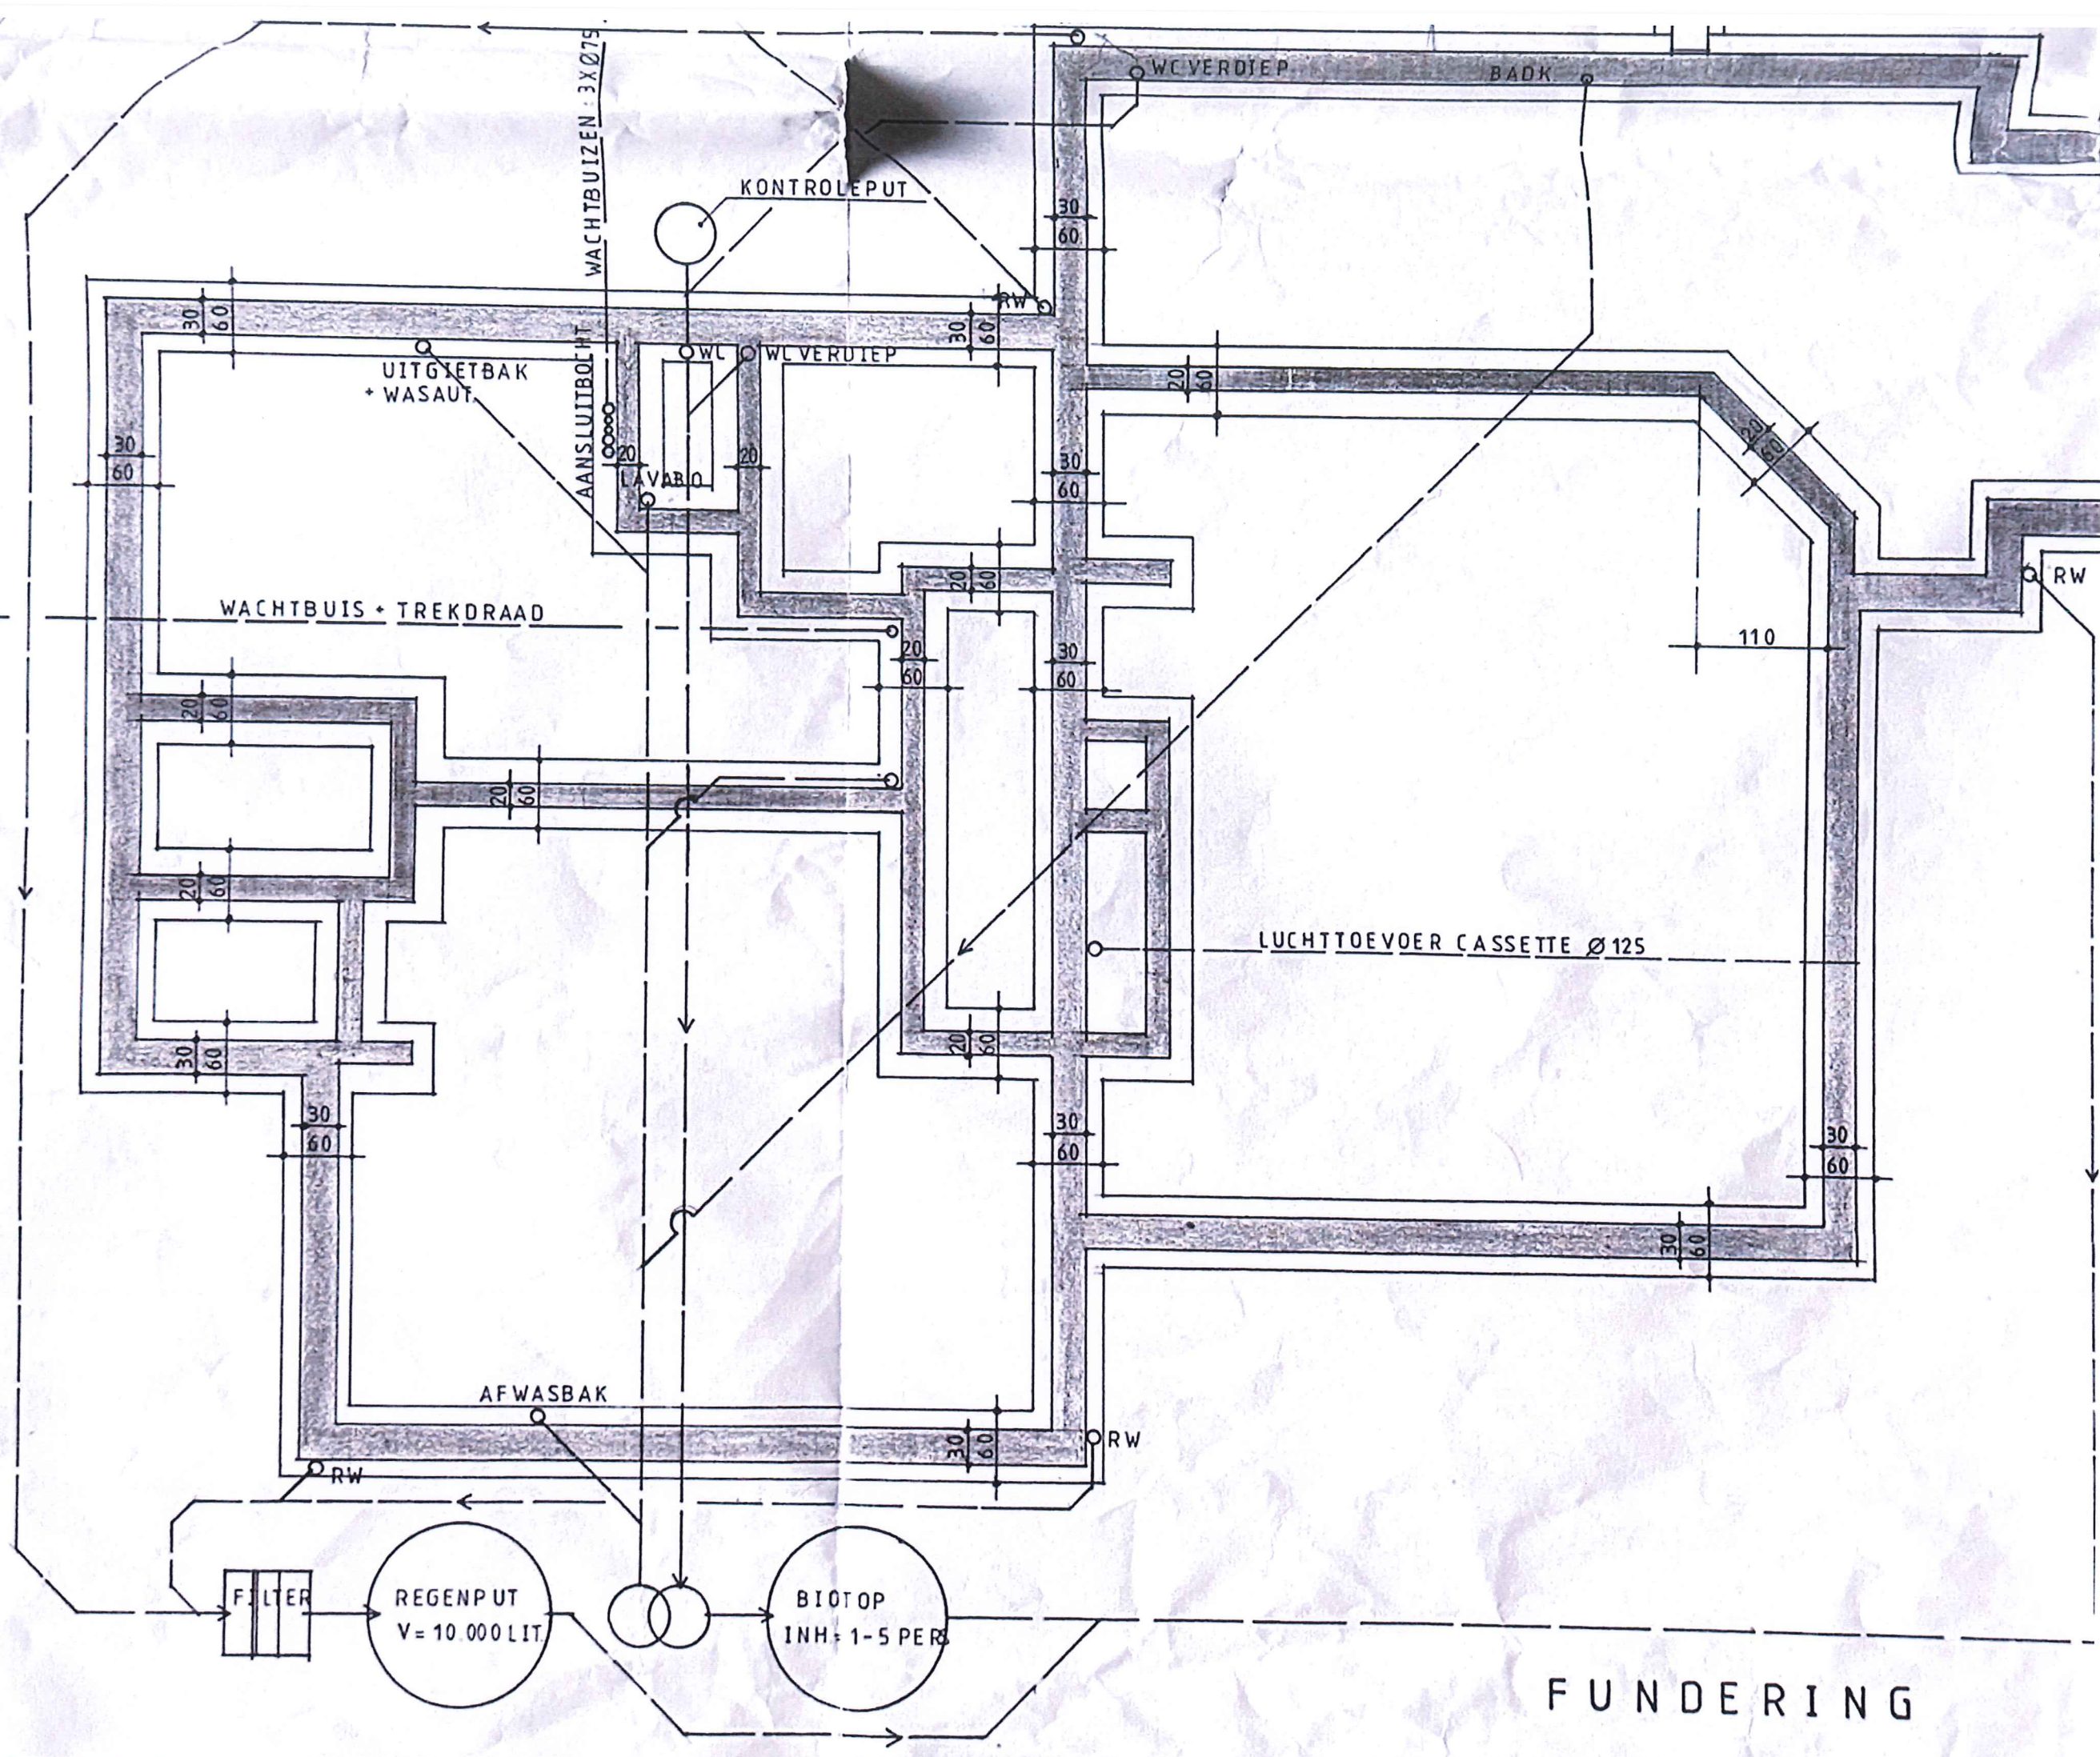


FUNDERING

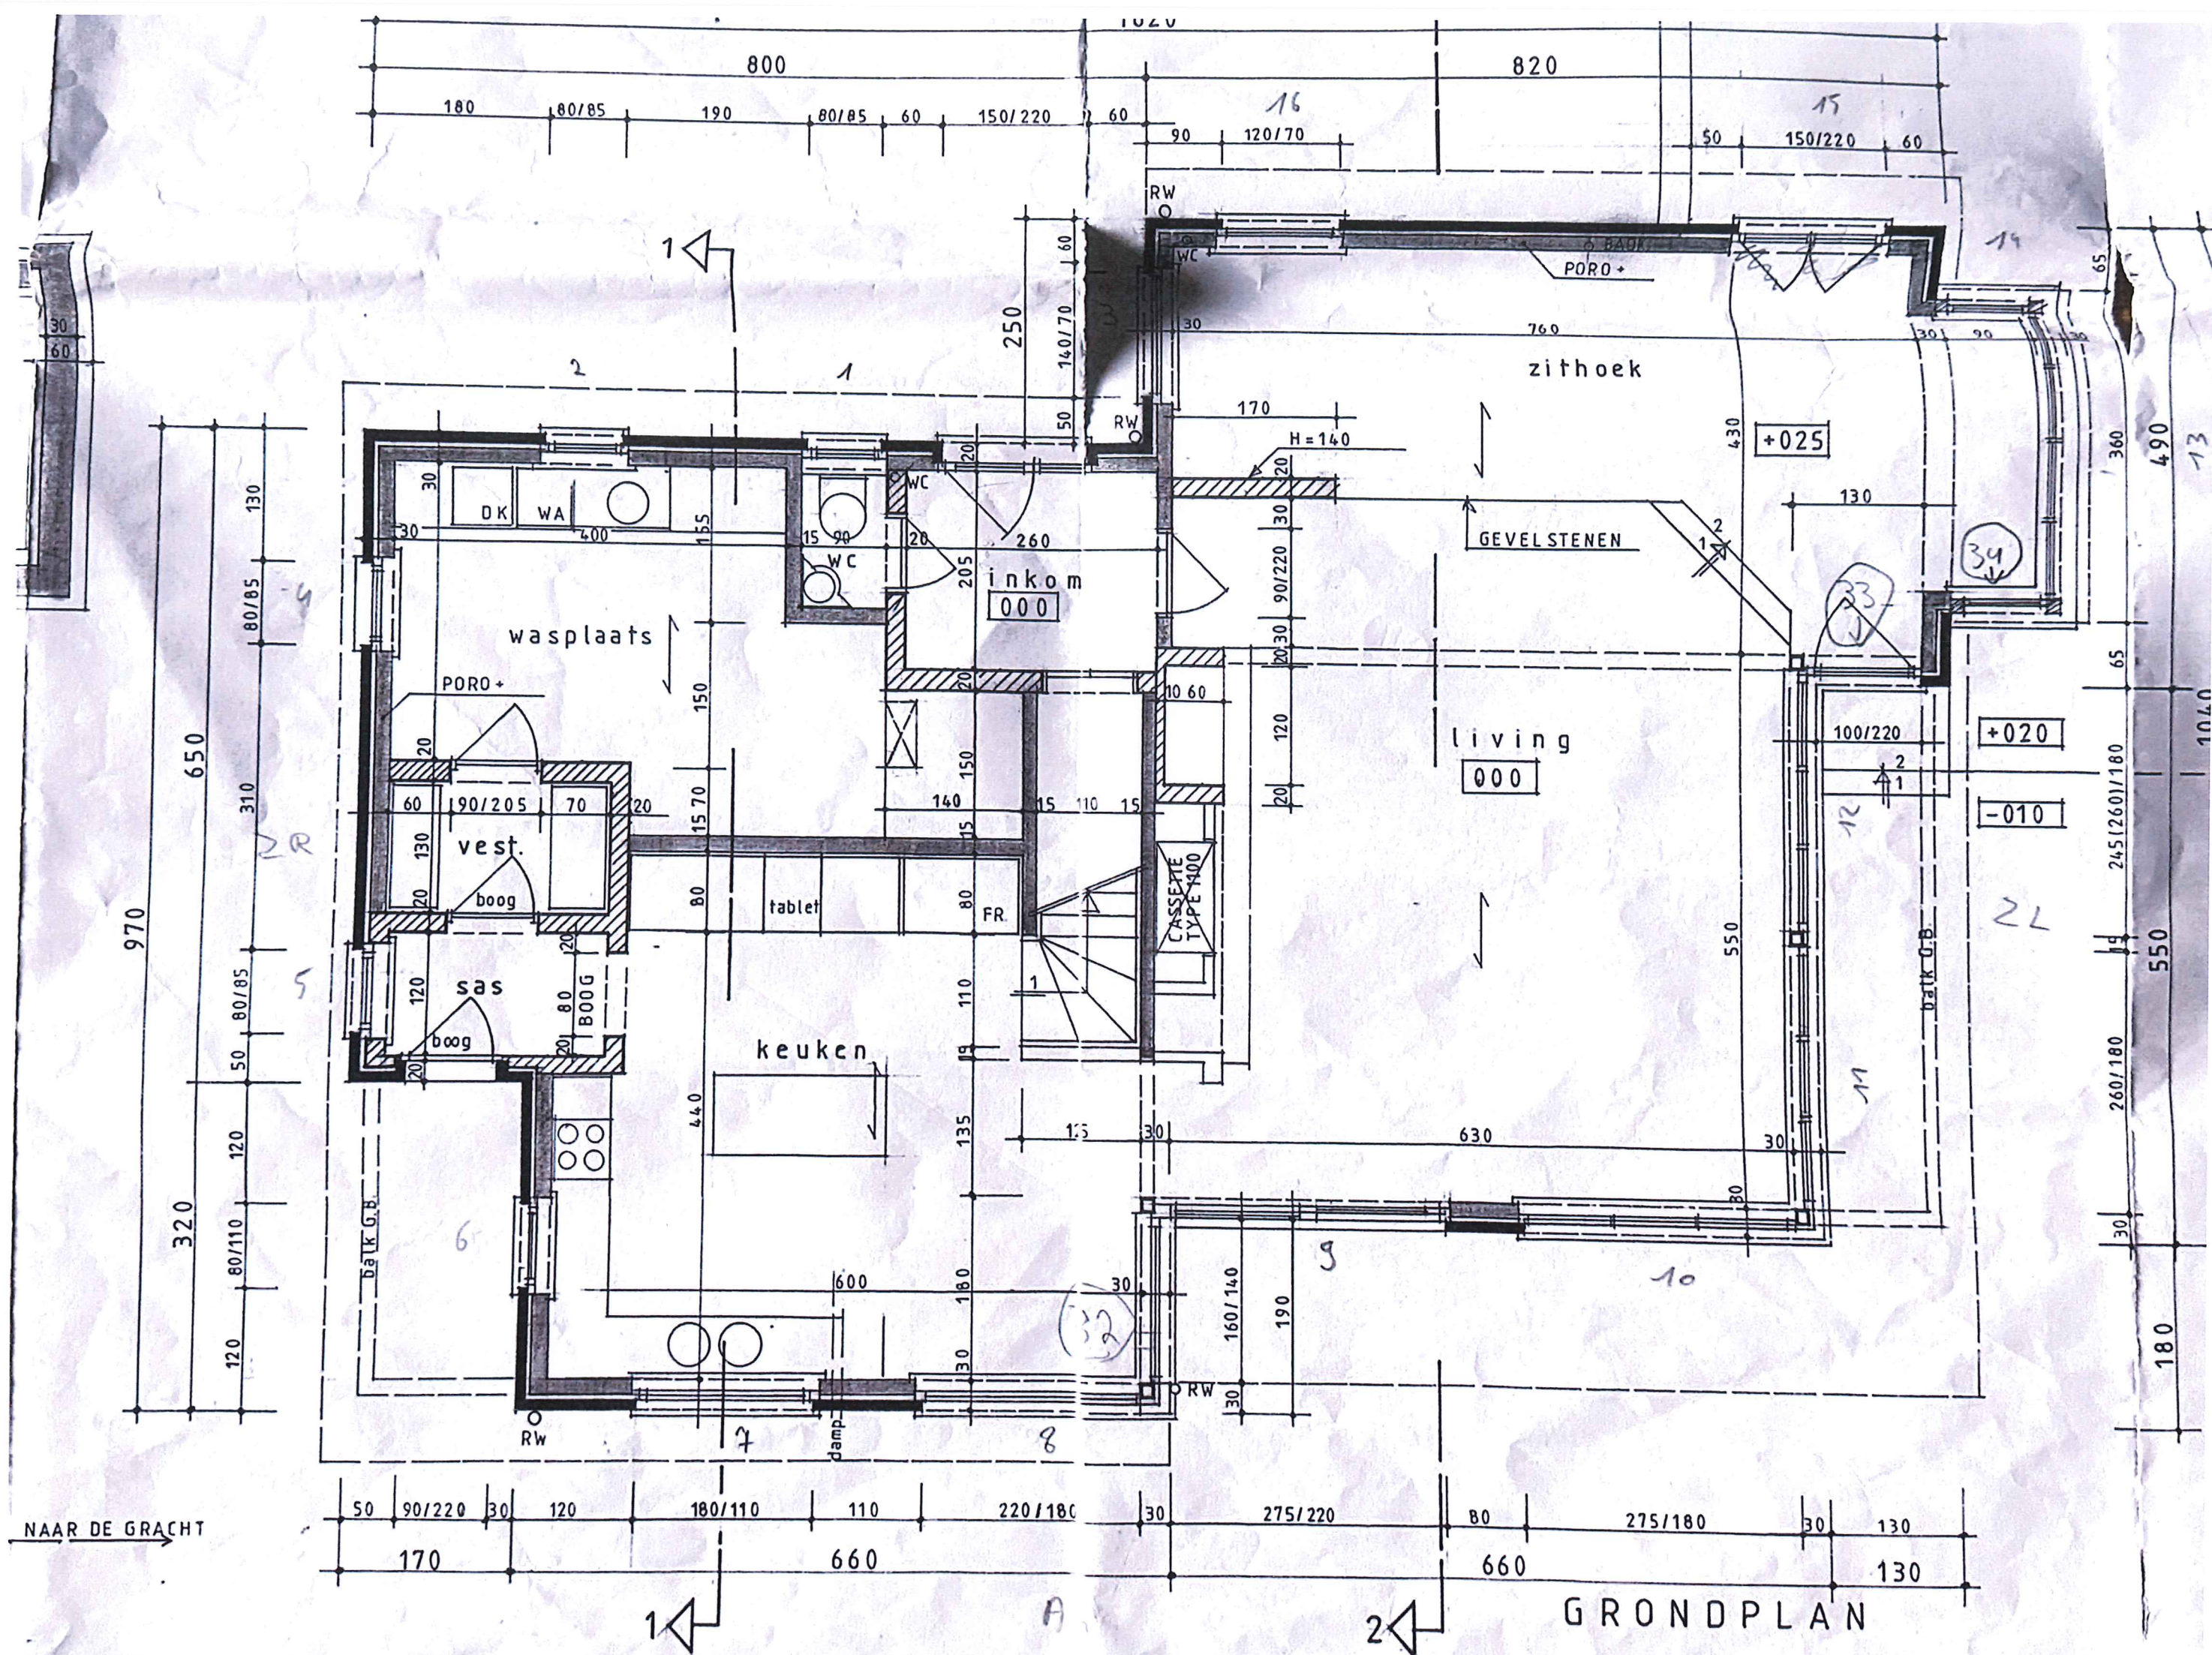


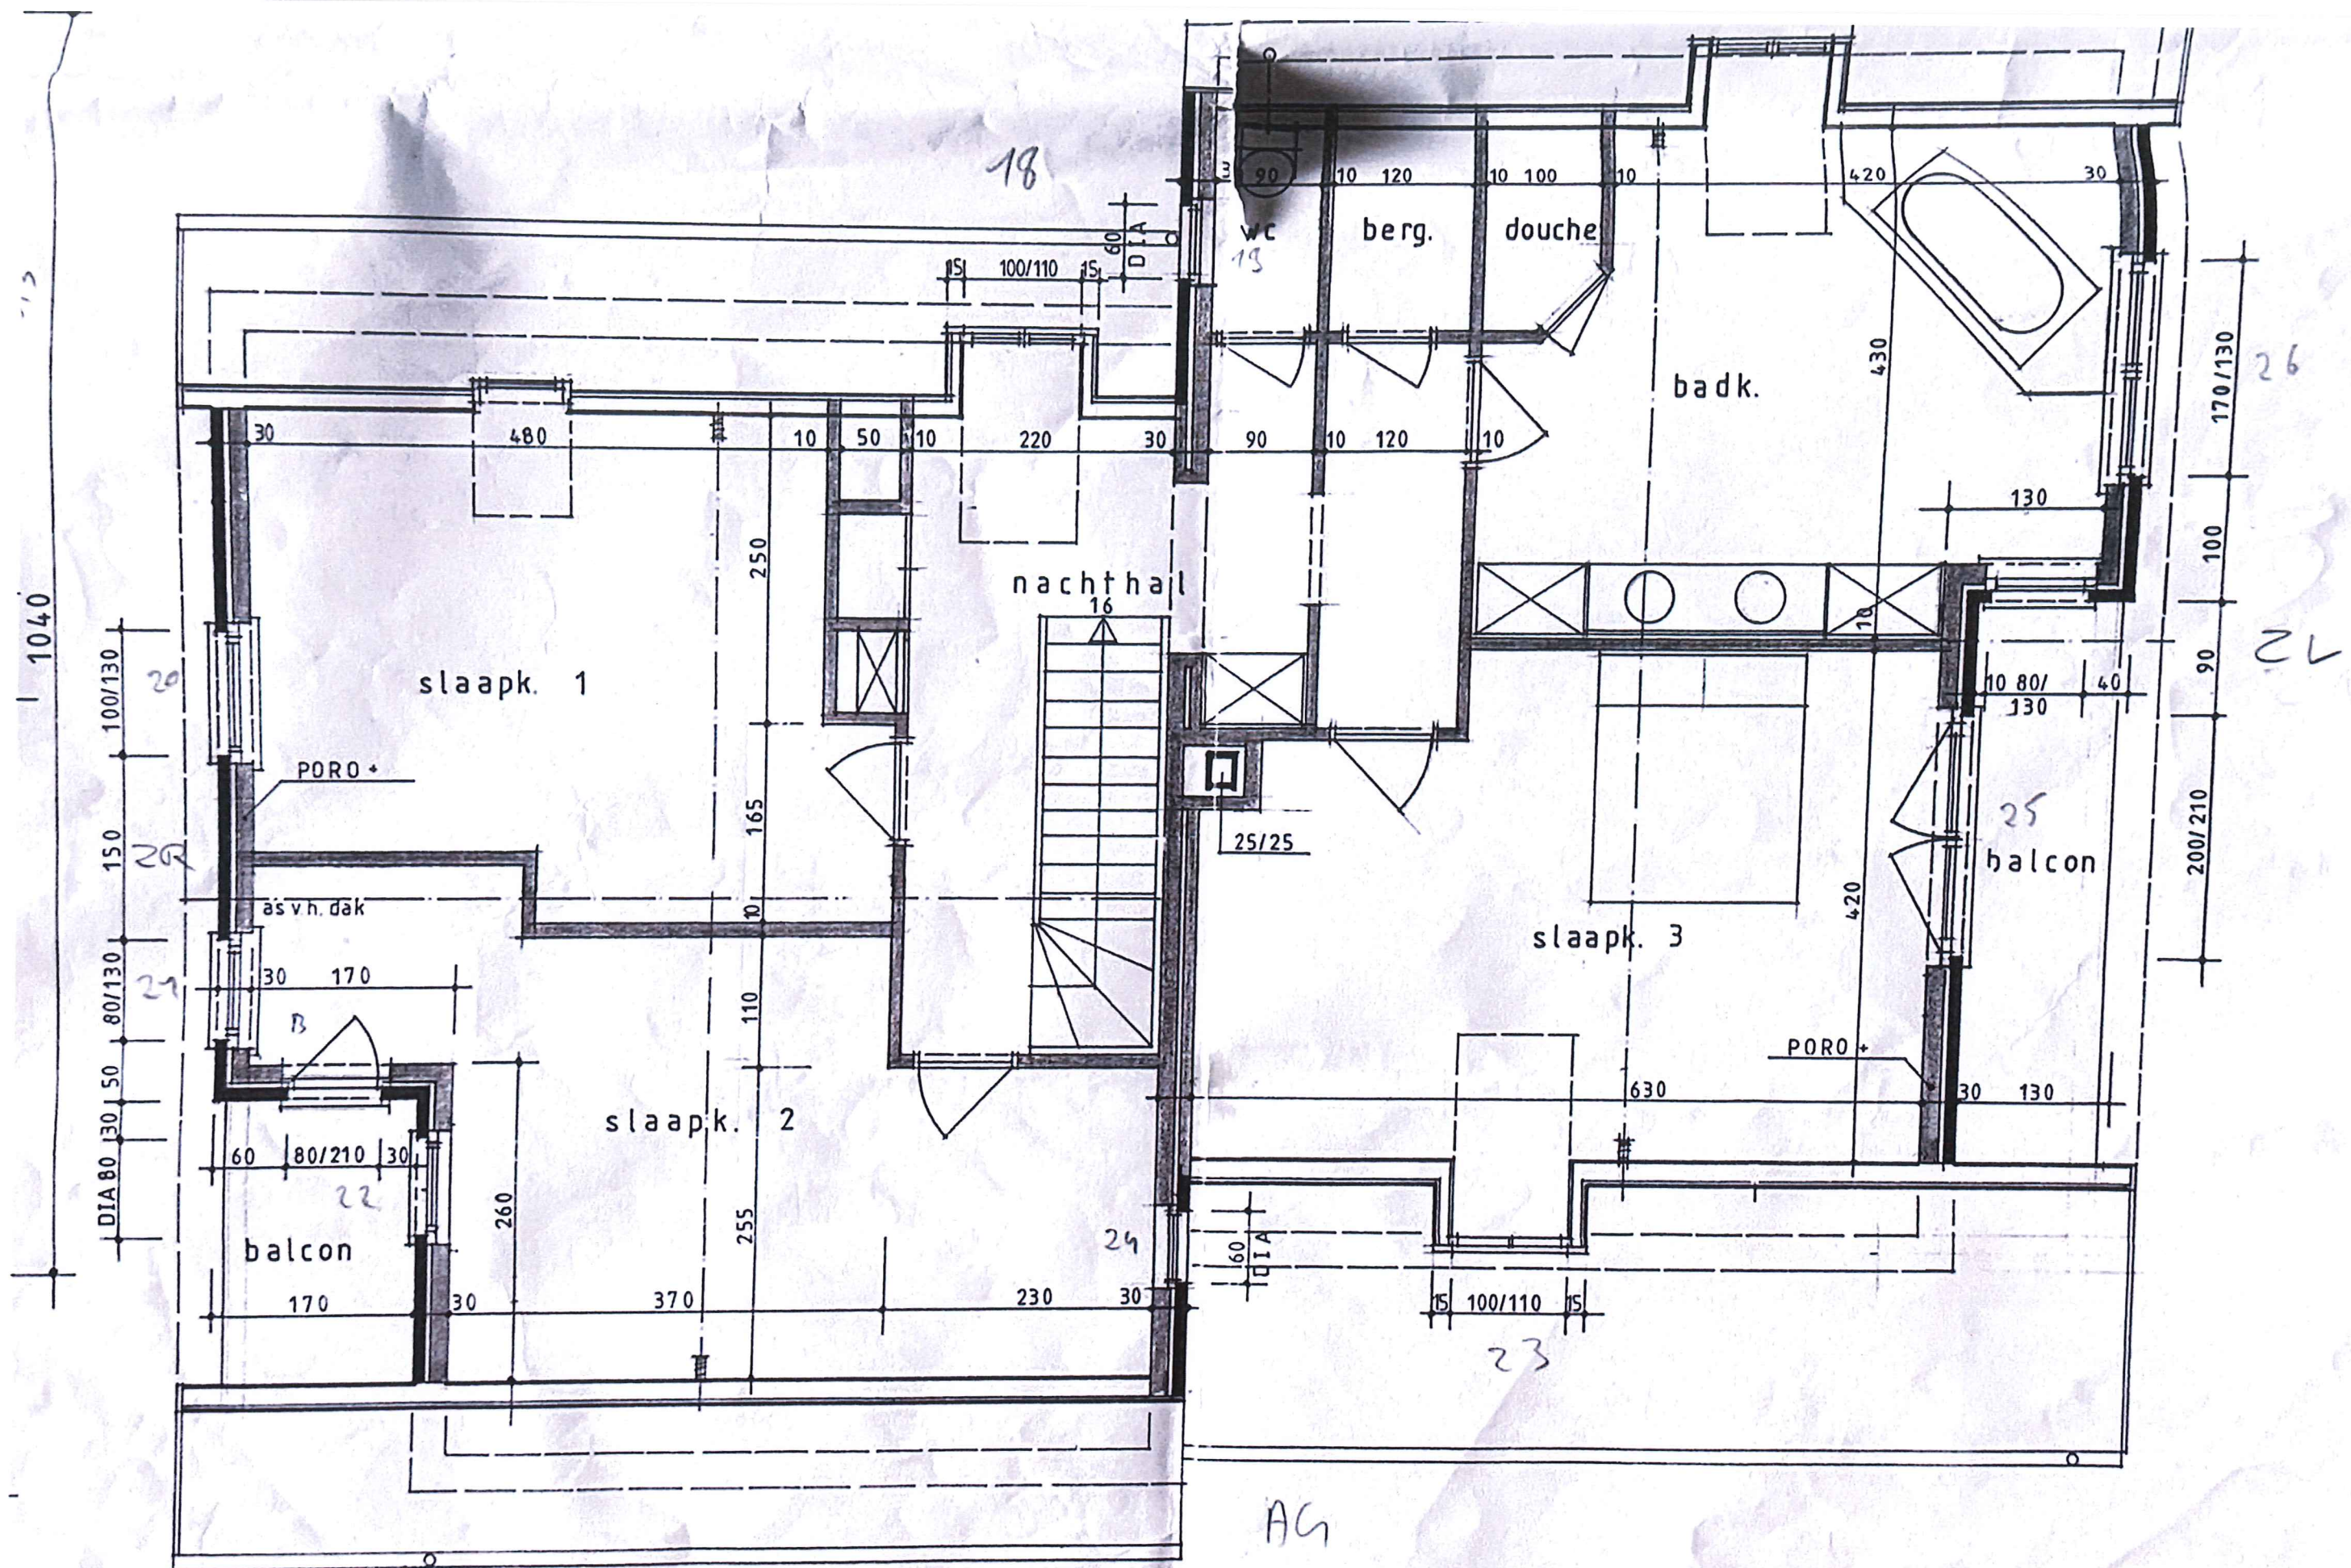


VERDIEPING

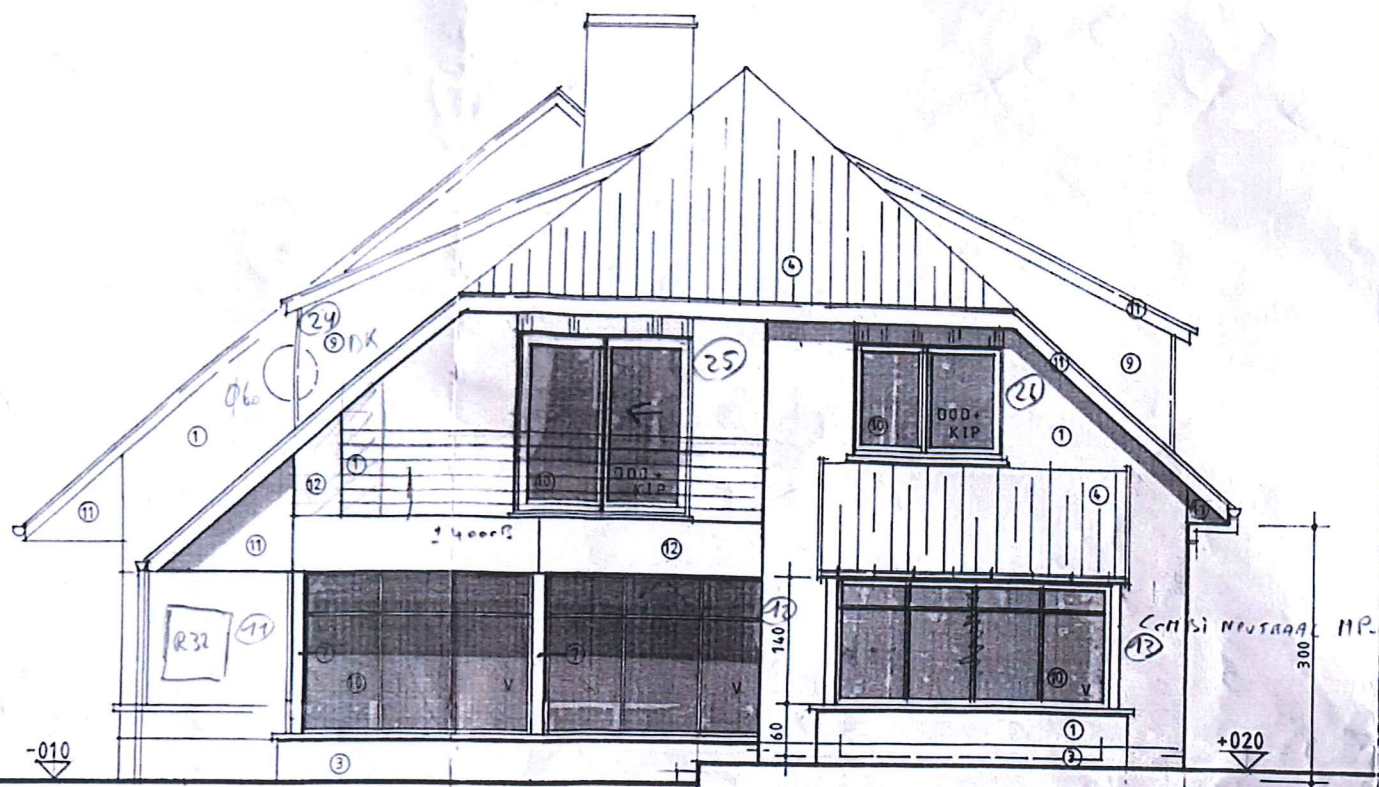


ZIJGEVEL LINKS

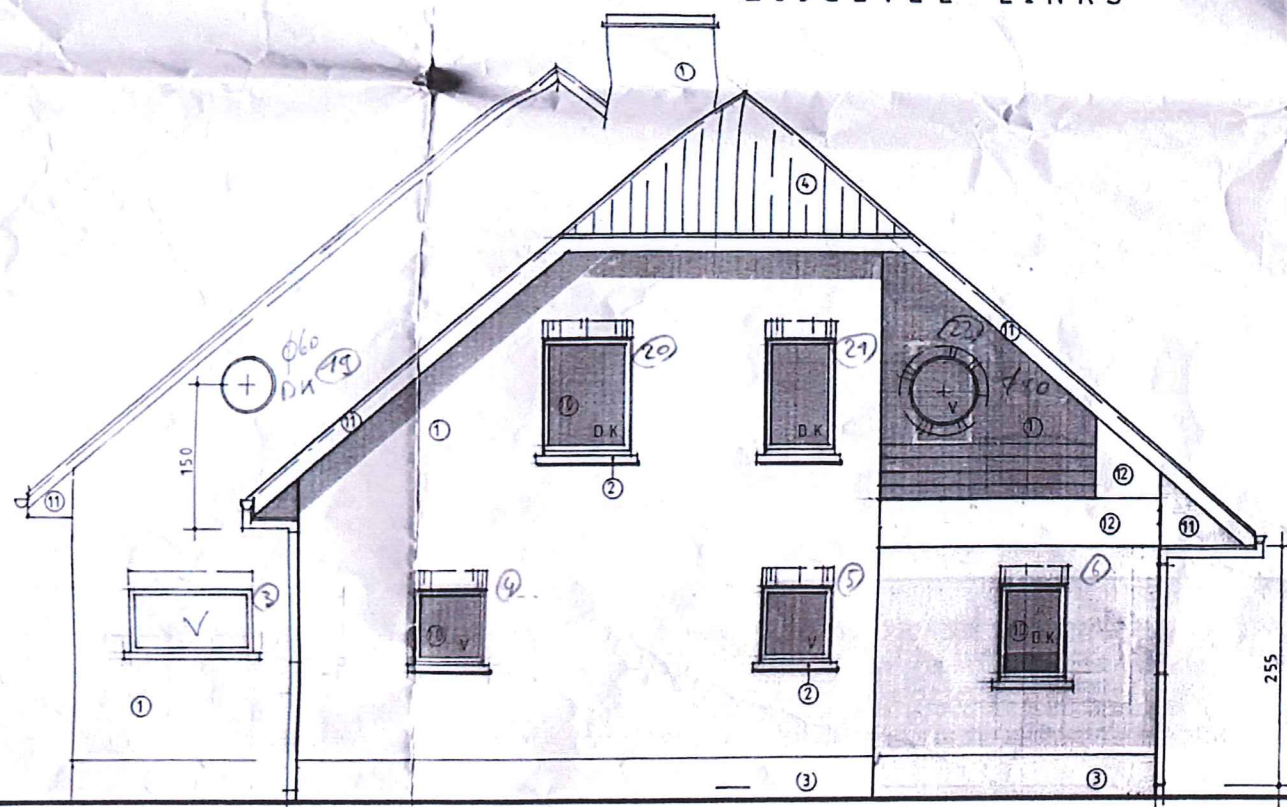


ZIJGEVEL RECHTS

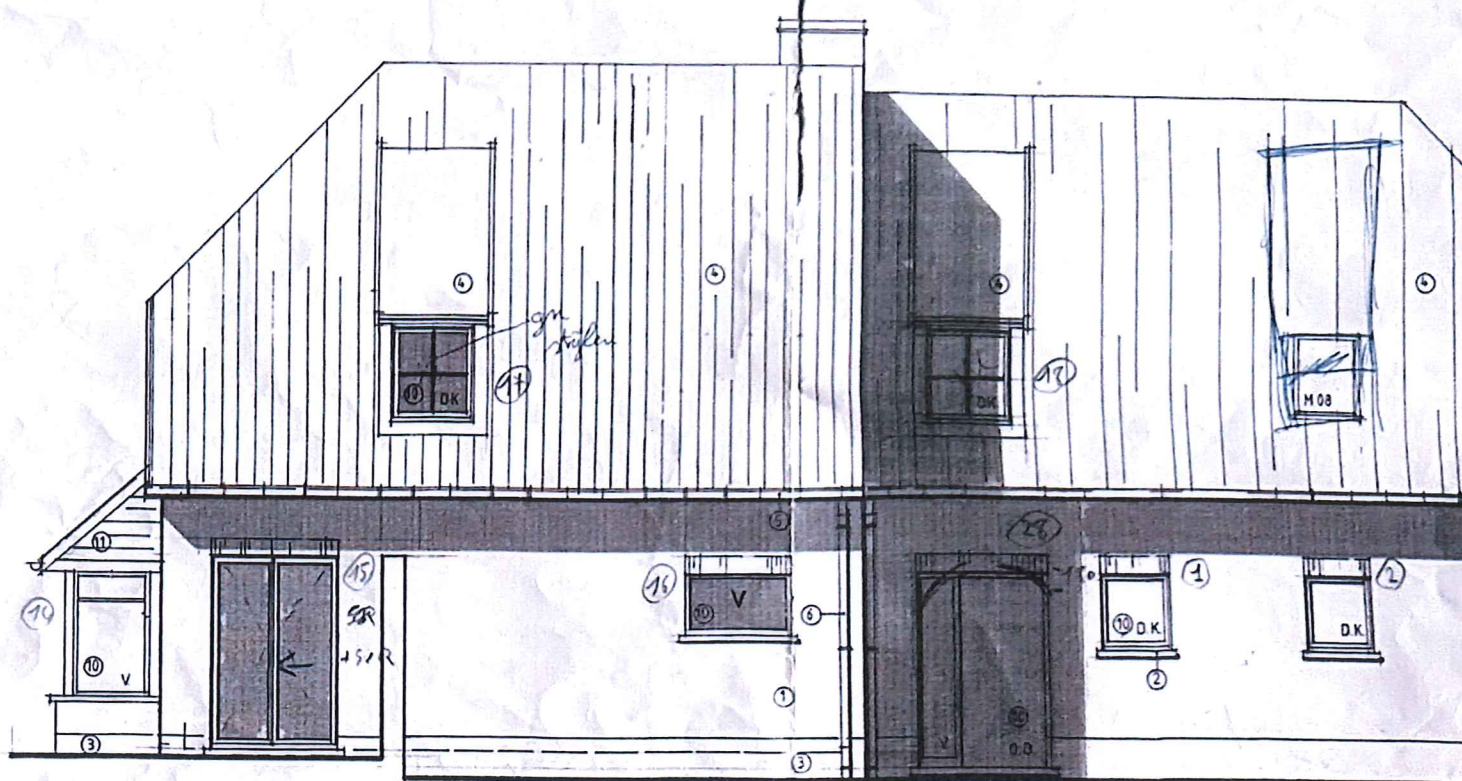

VOORGEVEL

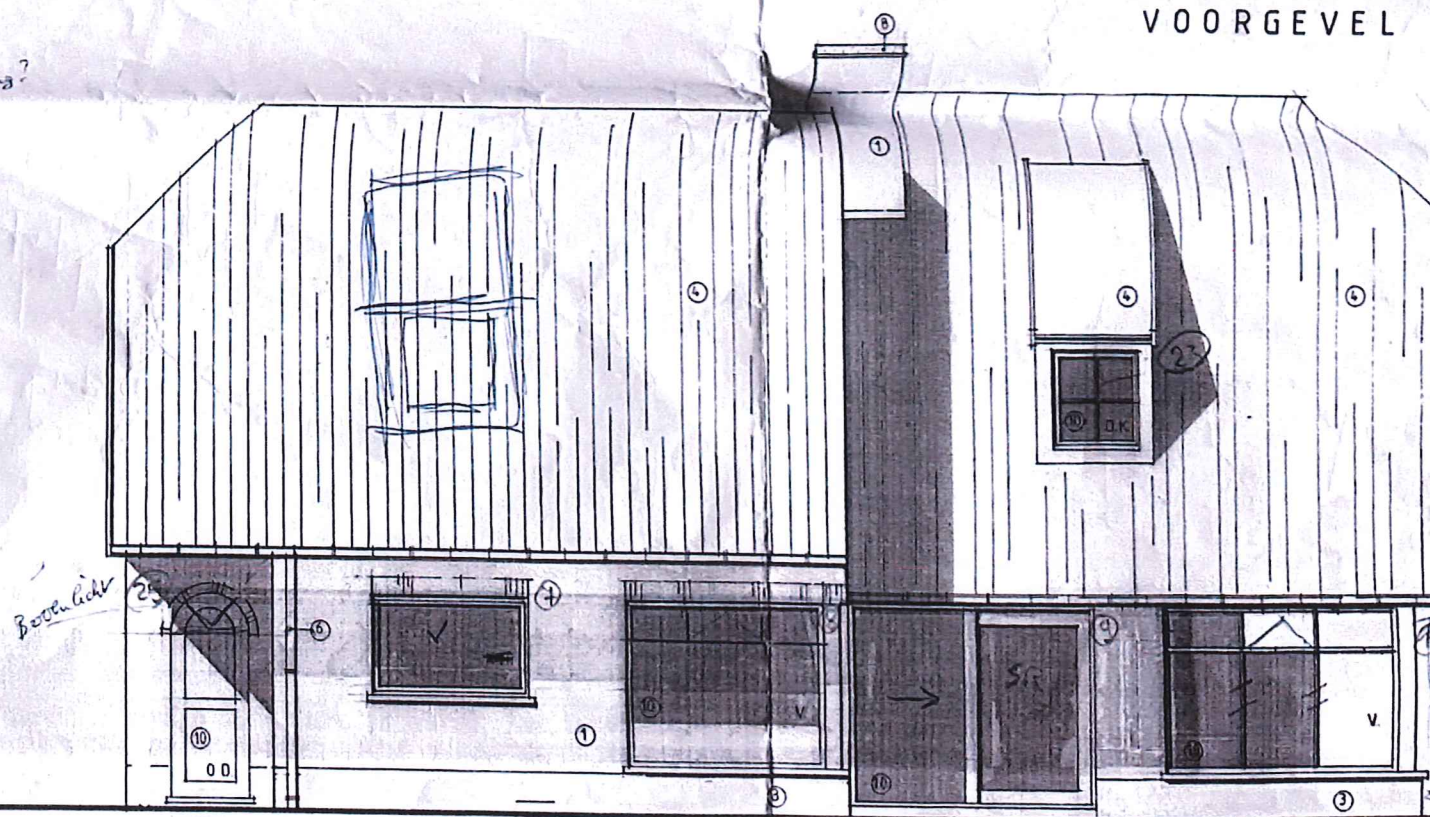


ACHTERGEVE

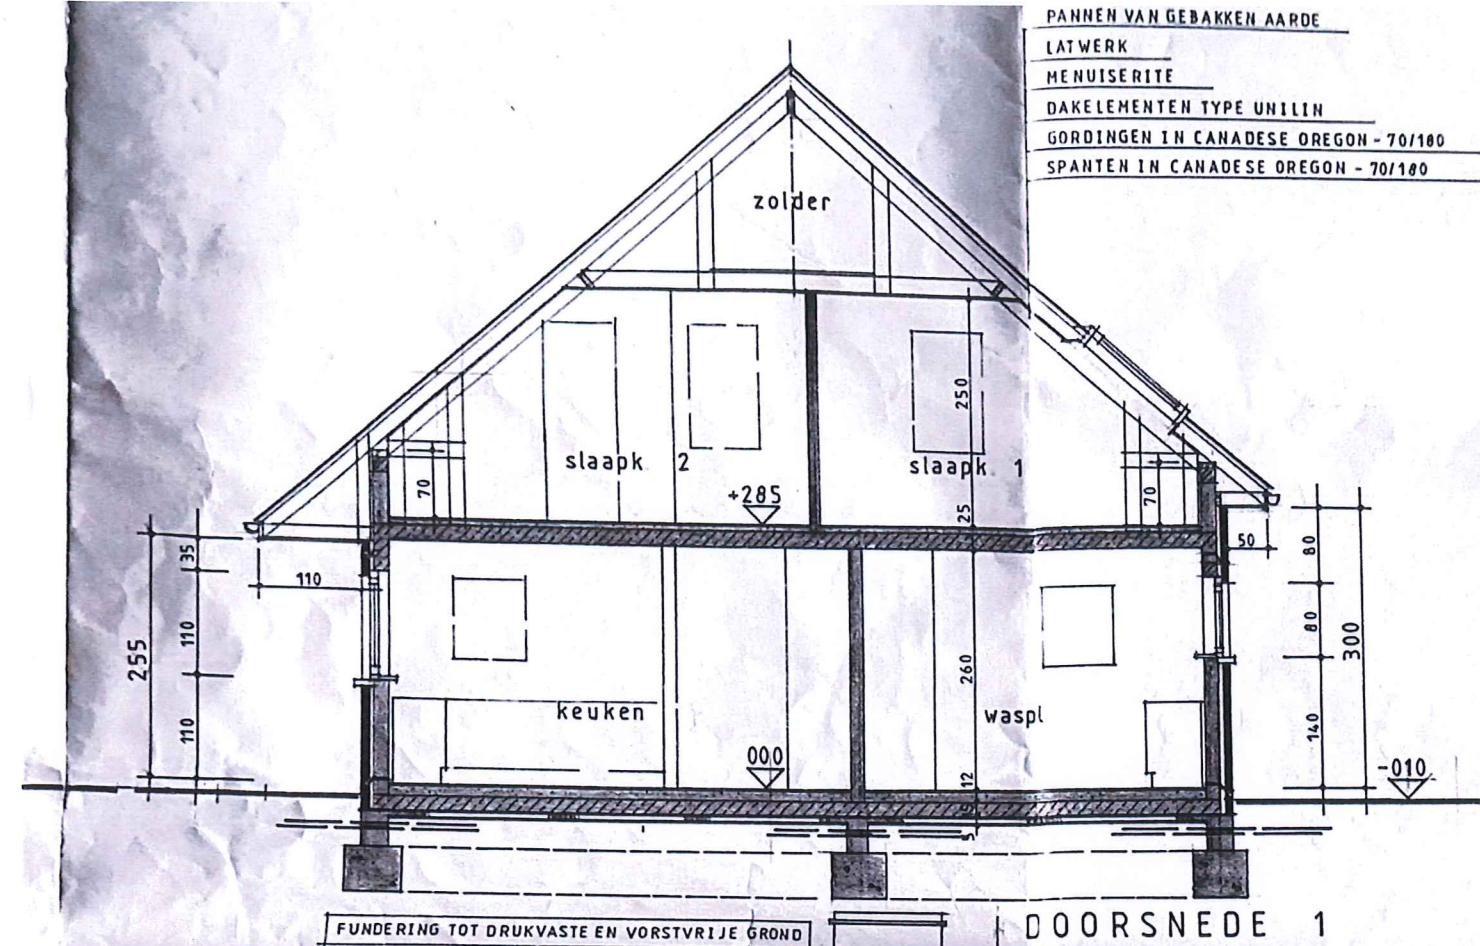

PANNEN VAN GEBAKKEN AARDE
LATWERK
MENUISERIE
DAKELEMENTEN TYPE UNILIN
GORDINGEN IN CANADESE OREGON - 70/100
SPANTEN IN CANADESE OREGON - 70/100

LIJST VAN DE MATERIALEN

- 1 PAREMENT VAN BAKSTEEN - kleur: rood
- 2 DORPELS IN ARDUIN
- 3 PLINT IN ARDUIN
- 4 PANNEN VAN GEBAKKEN AARDE - kleur: blauw gesmoord (zwart)
- 5 HALFRONDE HANGGOTEN IN KOPER
- 6 RONDE AFVOERBUIZEN IN KOPER
- 7 KOLOMMEN IN STAAL - kleur: wit
- 8 DEKSTEEN IN GLAD BETON
- 9 NATUURLIJKE - kleur: zwart
- 10 RAMEN EN DEUREN IN ALUMINIUM - kleur: wit
- 11 BOORDPLANKEN EN DAKOVERSTEKEN IN CEDER
- 12 BEKLEDING IN ARDUIN

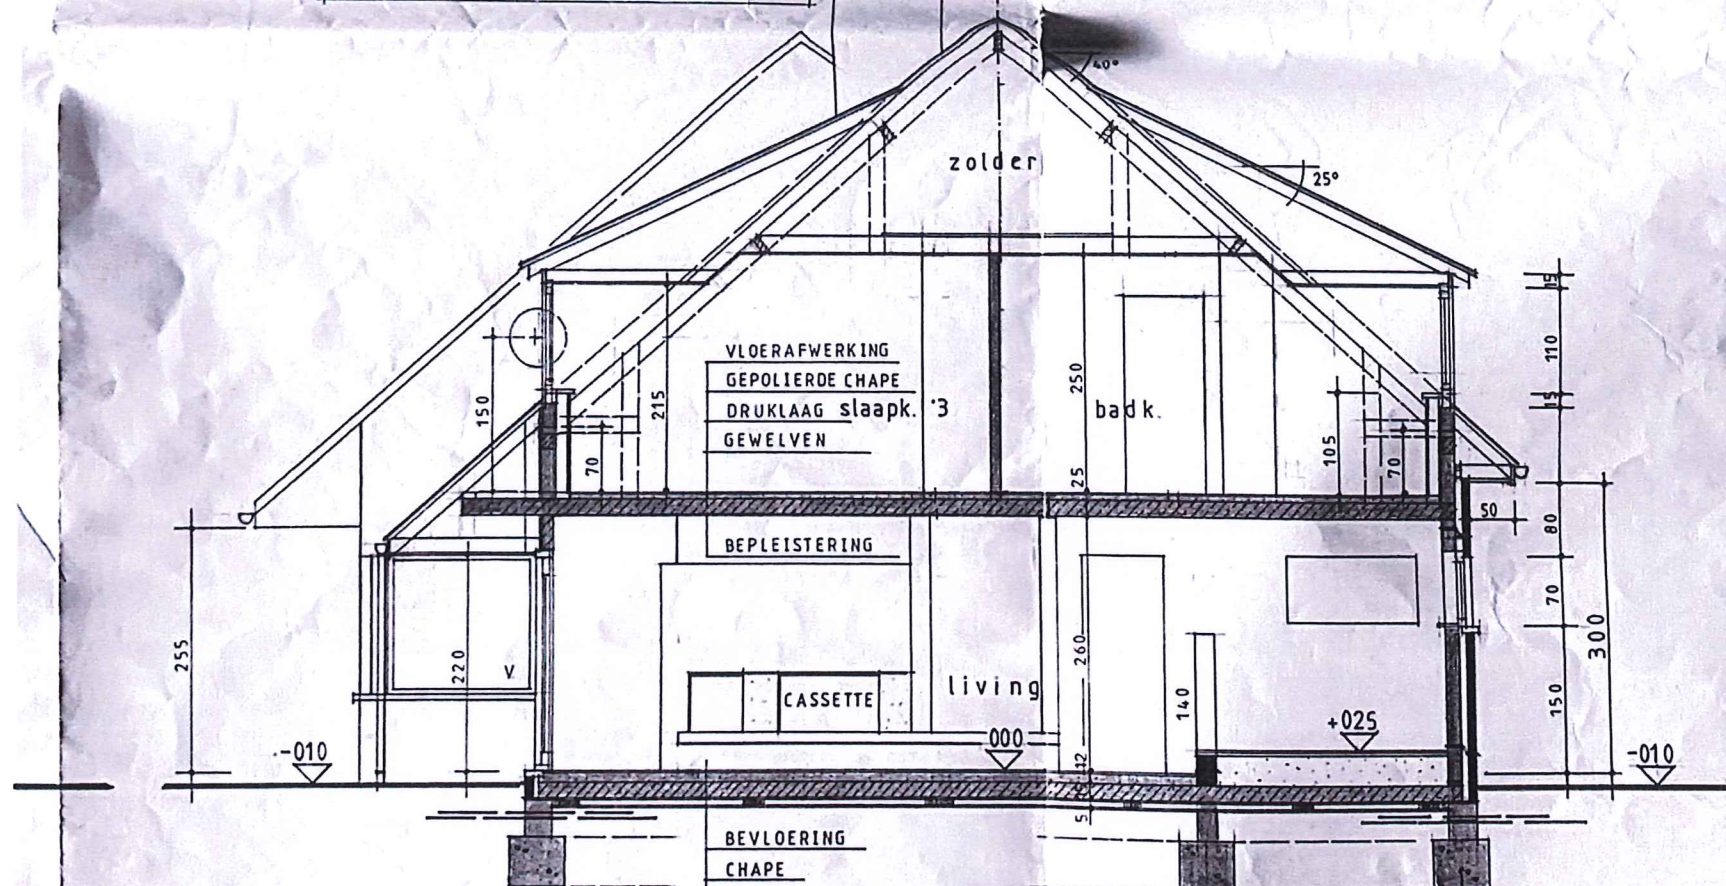

VLOERAFWERKING
GEPOLIERDE CHAPE
DRUKLAAG slaapk. '3
GEWELVEN

BEPLEISTERING

CASSETTE

BEVLOERING

CHAFE

VLOERPLAAT IN LICHT GEWAP. BETON

NET 15/15/5/5 - 350 KG CEMENT PER M3

P.E. FOLIE

VLOERISOLATIE: POLYSTYRENEPLAAT - DIKTE = 5 CM

P.E. FOLIE

AANVULZAND

DOORSNEDE 2

FUNDERING IN BETON
350 KG CEMENT PER M3
AARDINGS LUS

LEGENDE

- muren met Poro stenen (extra light)
- muren met gevelstenen
- parement met facadestenen

Via

14