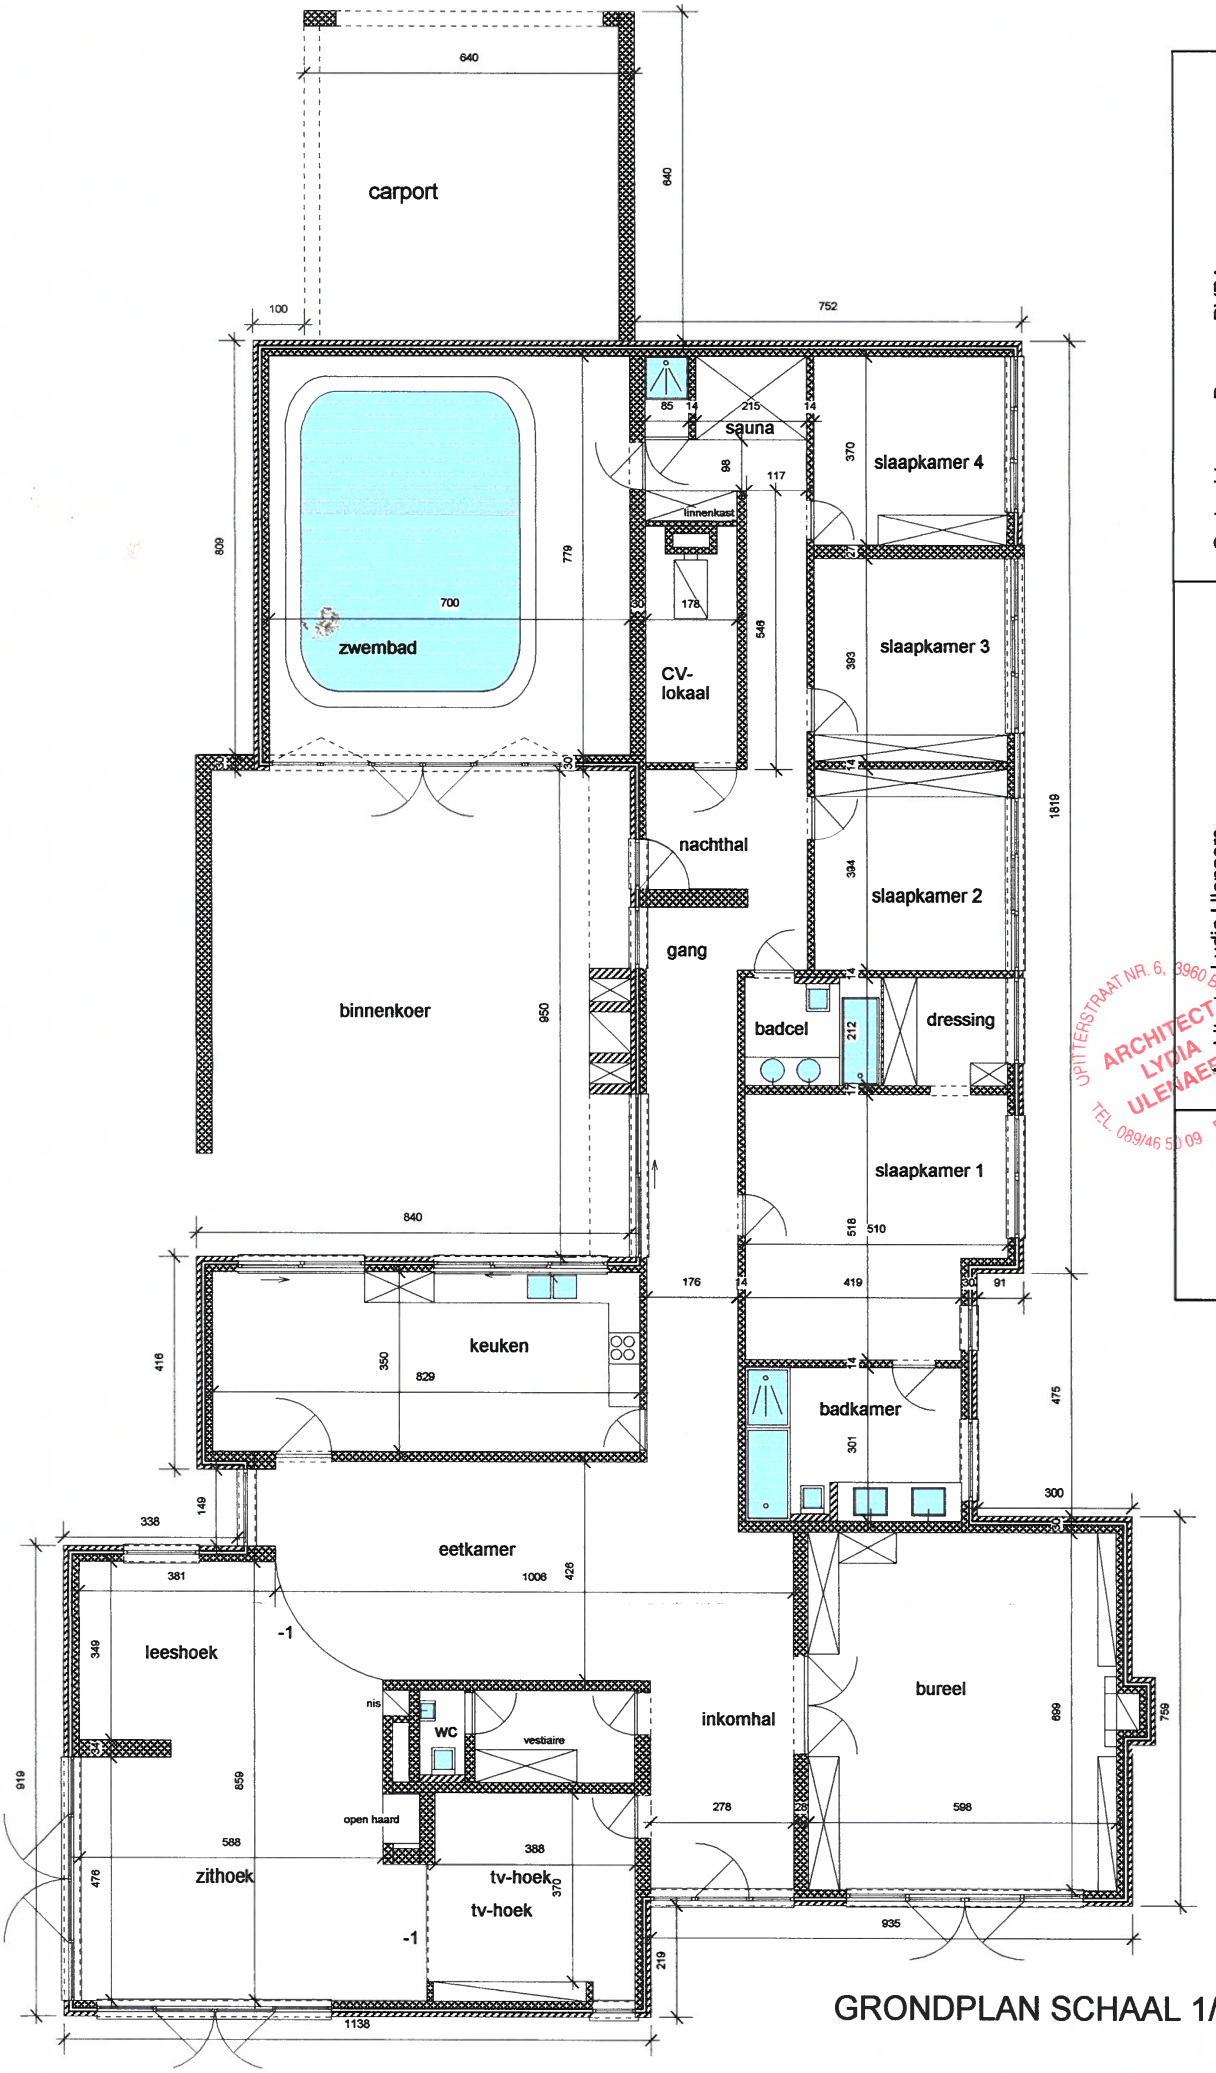

GRONDPLAN SCHAAL 1/100

Opdrachtgever: Damcor BVBA
Vangaalen-Rietbroek Agatha
Heidestraat 114
3621 Rekem

Architect: Lydia Ulenaers
Opitterstraat 8
3960 Bree
Tel. 089/465009

Blad nr.

OPITTERSTRAAT NR. 6, 3960 BREE
ARCHITECT
LYDIA
ULENAERS
TEL. 089/46 52 09 FAX 089/465.017