



vzw - AIB-VINÇOTTE BELGIUM - asbl

Exploitatiezetel: Jan Olieslagerslaan 35 • 1800 Vilvoorde

Tel +32(0)2 674 57 11 • fax +32(0)2 674 59 59 • info@vincotte.be • www.vincotte.com

Maatschappelijke zetel: Diamant Building • Boulevard A. Reyerslaan 80 • 1030 Brussels

Verslag nr.: 6AE/15/PO-RES-1035

N 045598

Safety, quality and environmental services

☒ Antwerpen - Limburg : Tel.: 03 221 86 11
☐ Brabant : Tel.: 02 674 57 11

☐ Oost & West Vlaanderen : Tel.: 09 244 77 11
☐ Wallonië : Tel.: 081 432 611

Resi. Code:

1

PROCES-VERBAAL VAN GELIJKVORMIGHEIDSONDERZOEK EN/OF CONTROLEBEZOEK VAN EEN ELEKTRISCHE LAAGSPANNINGSINSTALLATIE

Lid nr.: Aanvrager: Stabel-Vanhecke

Verantwoordelijke voor de werken:

Installatie:

Eigenaar of beheerder:

Naam, Voornaam: Stabel-Vanhecke
Naam, Voornaam: Stabel-Vanhecke
Adres: Albert Rodenbachstr 10dem
Ident. Kaart nr.: 590-5207008-85
Post nr. + Stad: 2540 Hove
BTW nr.: BE Tel: / /

Basis van het onderzoek: ☐ Algemeen Reglement op de Elektrische Installaties (AREI) ☐ ARAB ☐

☒ Art 270	☒ Ingebruikname	☐ wijziging	☐ uitbreiding	☒ Art 86	☐ Art 271bis	☒ Wooneenheid
☐ Art 271	☐ mobiel	☐ tijdelijk		☐ Art 87	☐ Art 278	☐ ② Huishoudelijke werkeenheid
☐ Art 276	☐ periodiek	☐ controle	☐	☐ Art 88	☐ Art	☐ ③ Gemeenschappelijke delen
	☐ verzwaren	☐ Art 276bis: verkoop van een wooneenheid		☐ Art	☐ Art	☐ ④ Werkeenheid

Algemene gegevens elektrische installatie:

Gegevens verdelers	EAN <u>541448860008405030</u> ☐ EAN niet meegedeeld ☐ kWh meter niet geplaatst
Gegevens installatie	kWh meter nr.: <u>34633814</u> Meterstand dag: <u>2,3 kWh</u> nacht: <u>2,1 kWh</u> Bescherming aansluiting (A): ☐ 20 ☐ 25 ☒ 32 ☐ 40 ☐ 50 ☐ 63 ☐ 80 ☐ 100 ☐ Ontworpen voor U_n : ☒ 230V ☐ 3x230V ☐ 3N400V ☐ Maximale nominale stroom (A): ☐ 20 ☐ 25 ☐ 32 ☒ 40 ☐ 50 ☐ 63 ☐ 80 ☐ 100 ☐ Voedingsleiding hoofdbord: <u>4</u> X <u>10</u> mm ² - Type: <u>EXVB</u> Type aardelektrode: ☒ aardingslus ☐ pen / baar
Beschrijving installatie	Algemene differentieelstroominrichting: <u>40</u> A / <u>300</u> mA Aantal borden: <u>1</u> Aantal eindstroombanen: <u>21</u>
☒ Zie bijlage	

Metingen - testen - controles - verzegeling:

☒ Rechtstreekse aanraking ☒ Onrechtstreekse aanraking ☐ Montage ☒ Toestellen ☒ Materieel ☒ >/doorsnede ☒ Schema's
☒ Aardingsweerstand: 6,1 Ω ☒ Algemeen isolatieniveau: 15 MΩ ☐ Controle foutlus ☒ Aardingscontinuïteit ☐ Test DSI
Differentieelstroominrichting: ☒ werd verzegeld ☐ was verzegeld ☐ was niet verzegeld ☐ kan niet verzegeld worden

Inbreuken - Opmerkingen (voor de betekenis van eventuele codes: zie keerzijde)

Inbreuken		Visum DNB:
Nieuwe installatie		
☒ Nihil		
Inbreuken		Aangestelde DNB:
Bestaande installatie		Naam:
☒ Nihil		
Opmerkingen	<u>keuken, badkamer inrichting + verlichting niet getuikt - zeker nog niet ingericht</u>	Visum:
☐ Nihil		

Besluit(en):

☒ De nieuwe installatie ☒ voldoet ☐ voldoet niet aan het AREI.

☐ De bestaande installatie ☐ voldoet ☐ voldoet niet aan het AREI.

Agent bezoeker:

Naam: R. VAN BILSEL Agent nr.: 1265 Datum: 23/01/2010

Aantal bijlagen: ☒ Situatieschema(s): 3 ☒ Einddraadsschema(s): 2 ☐

De installatie dient opnieuw gecontroleerd te worden:

vóór 23/01/2010 (*)

• door hetzelfde erkend organisme (**)

(*) termijn onder voorbehoud van wijziging van de reglementering

Voor de directeur generaal, Handtekening

Dit proces-verbaal dient bewaard te worden in het dossier van de elektrische installatie en dit dossier dient elke aangebrachte wijziging te vermelden.
De Federale overheidsdienst economie dient bij ieder ongeval, rechtstreeks of onrechtstreeks te wijten aan elektriciteit waarbij personen betrokken zijn, ingelicht te worden.
(**) De werken, nodig om de inbreuken te doen verdwijnen, moeten zonder vertraging uitgevoerd worden en alle maatregelen moeten getroffen worden opdat de in overtreding zijnde installatie, indien ze in dienst blijft, geen gevaar vormt voor personen of goederen. Indien bij het nieuw controlebezoek, na max. 1 jaar, de overtredingen niet verdwenen zijn moet het erkend organisme een kopie van het proces-verbaal van het controlebezoek overmaken aan de Algemene Directie Energie die belast is met het hoog toezicht.

eendraadschema A2

INSTALLATEUR

Naam/Nom Stabel-Vanhecke

BTW / TVA

Datum/Date

Handtek/Sign

KEURING/CONTROLE

Organis.

Naam/Nom

Datum/Date

Handtek/Sign

WERF/CHANTIER


Naam/Nom

Straat/Rue


Gemeen/Comm

230V

FIX-O-CAD

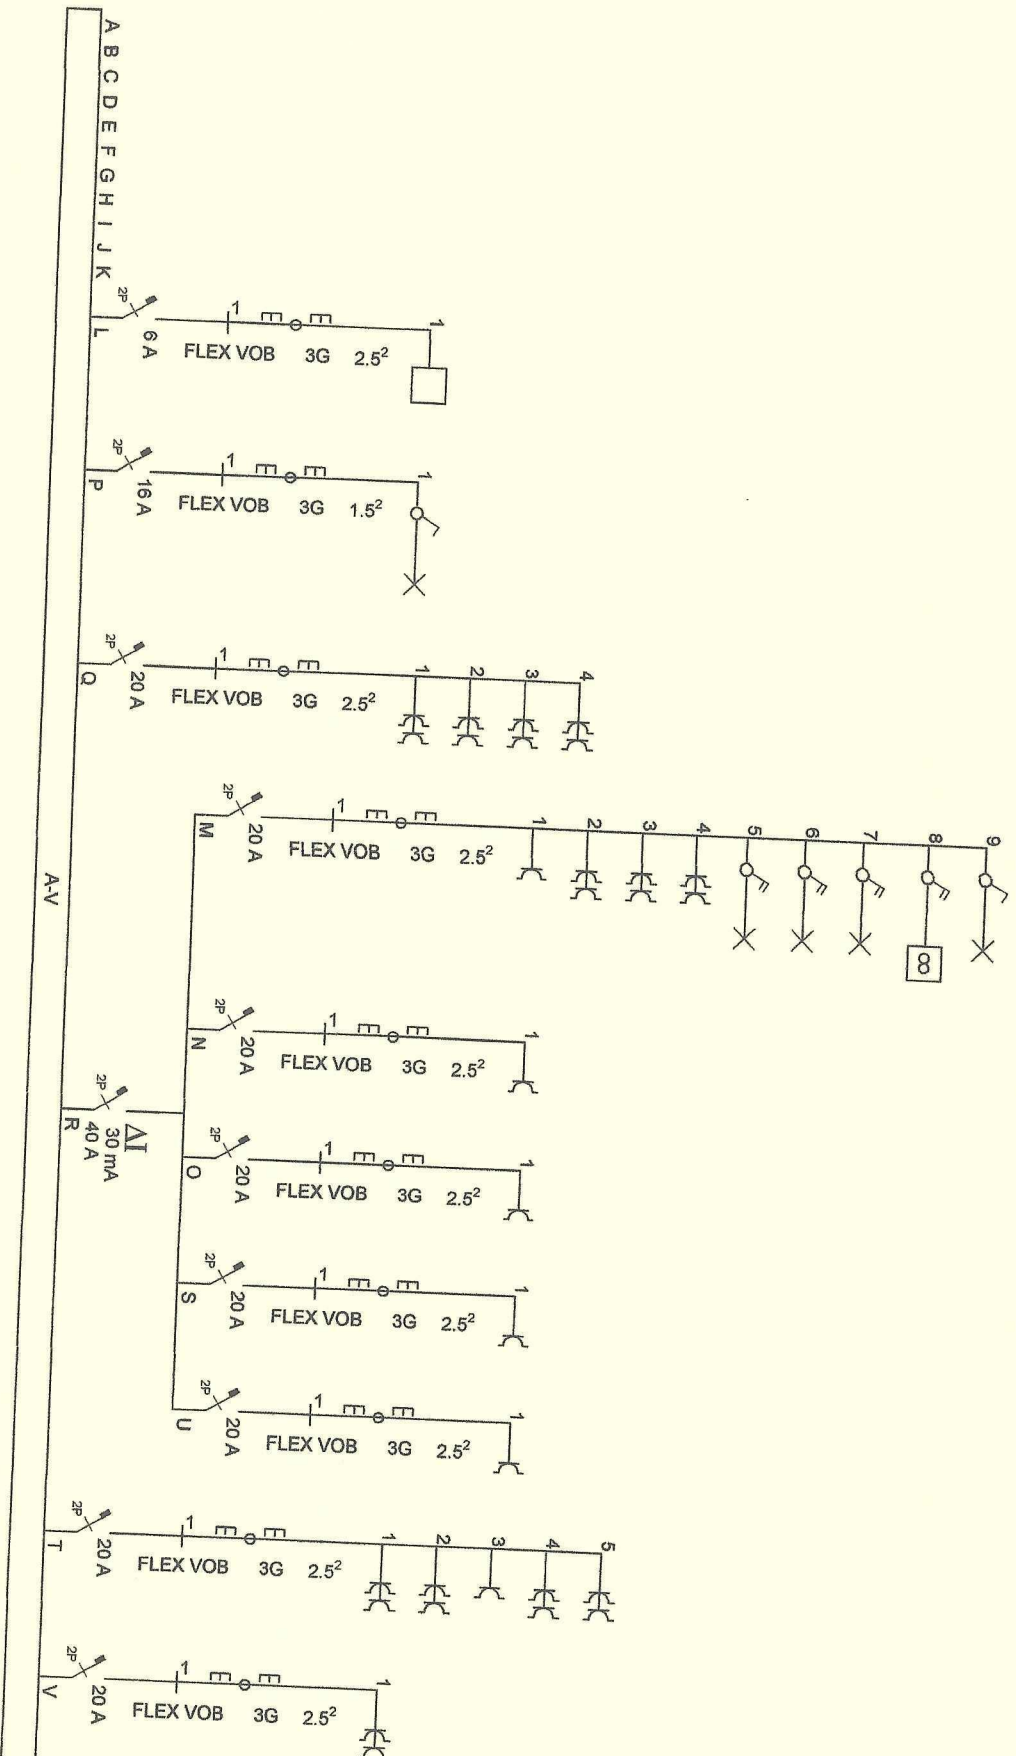

situatie verdiep

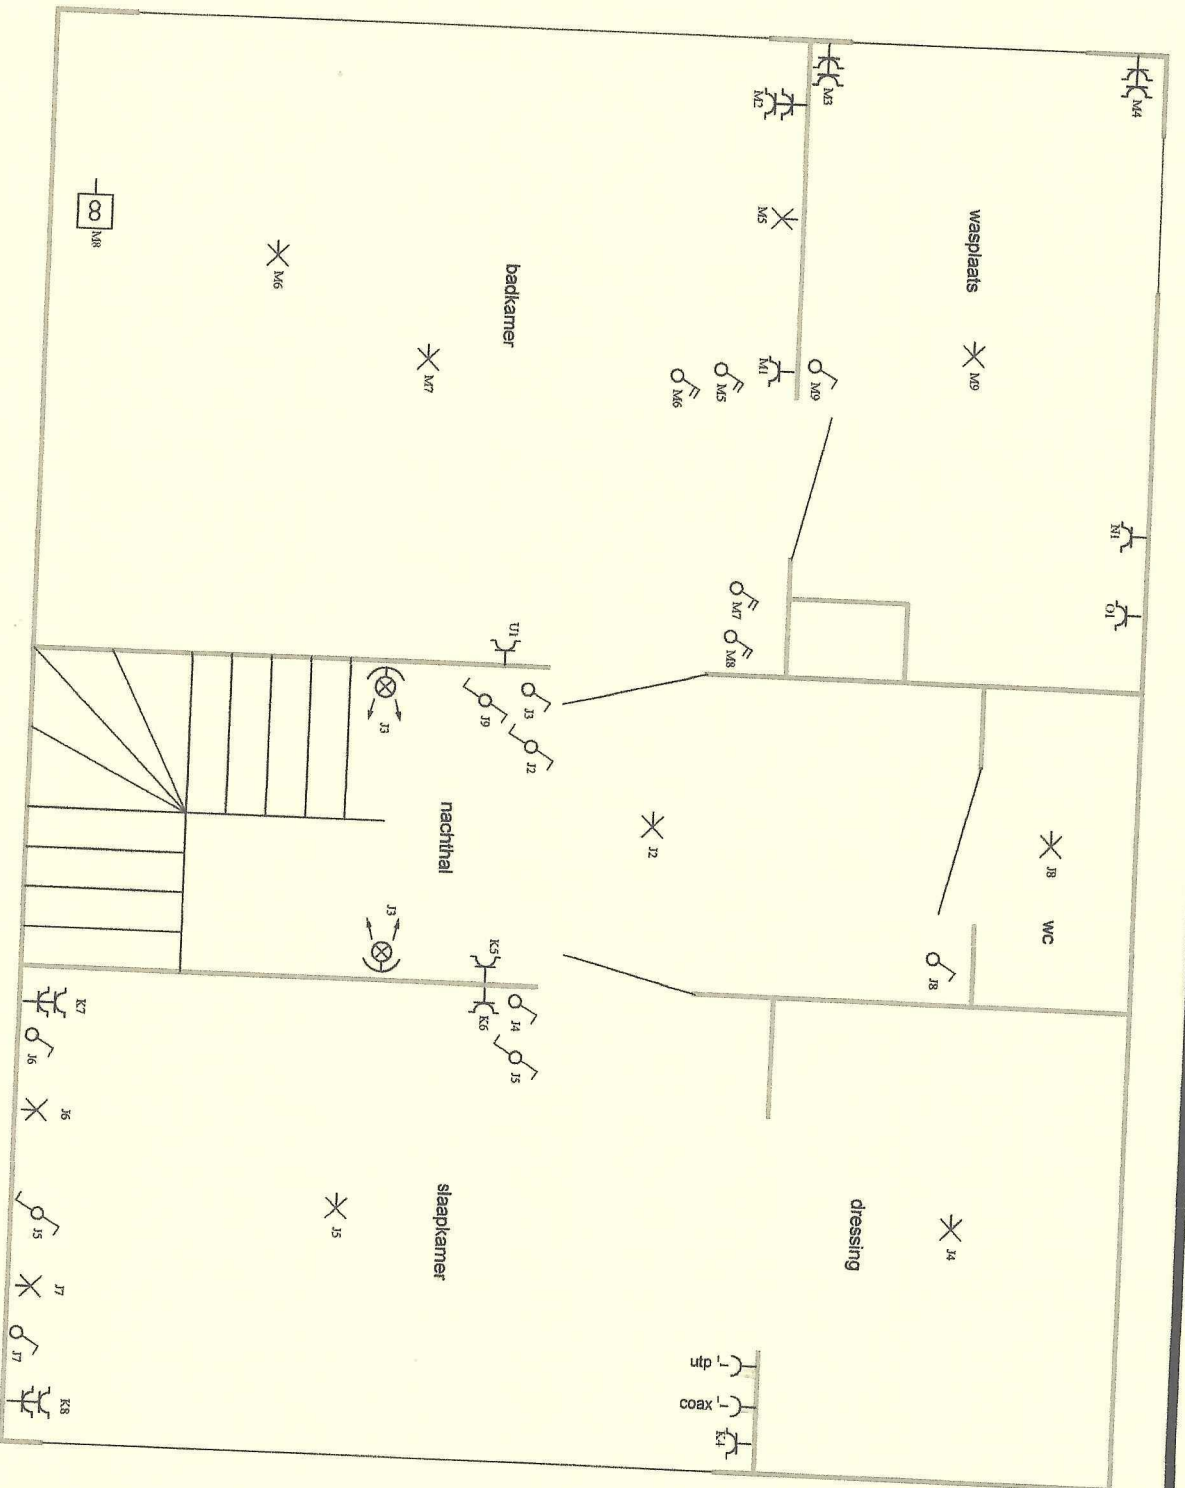

INSTALLATEUR

Naam/Nom
BTW / TVA
Datum/Date
Handtek/Sign

KEURING/CONTROLENOTTE

Organis.
Naam/Nom
Datum/Date
Handtek/Sign

WERF/CHANTIER


Naam/Nom
Straat/Rue
Gemeen/Comm.
Handtek/Sign

230V

FIX-O-CAD

02541

situatie zolder

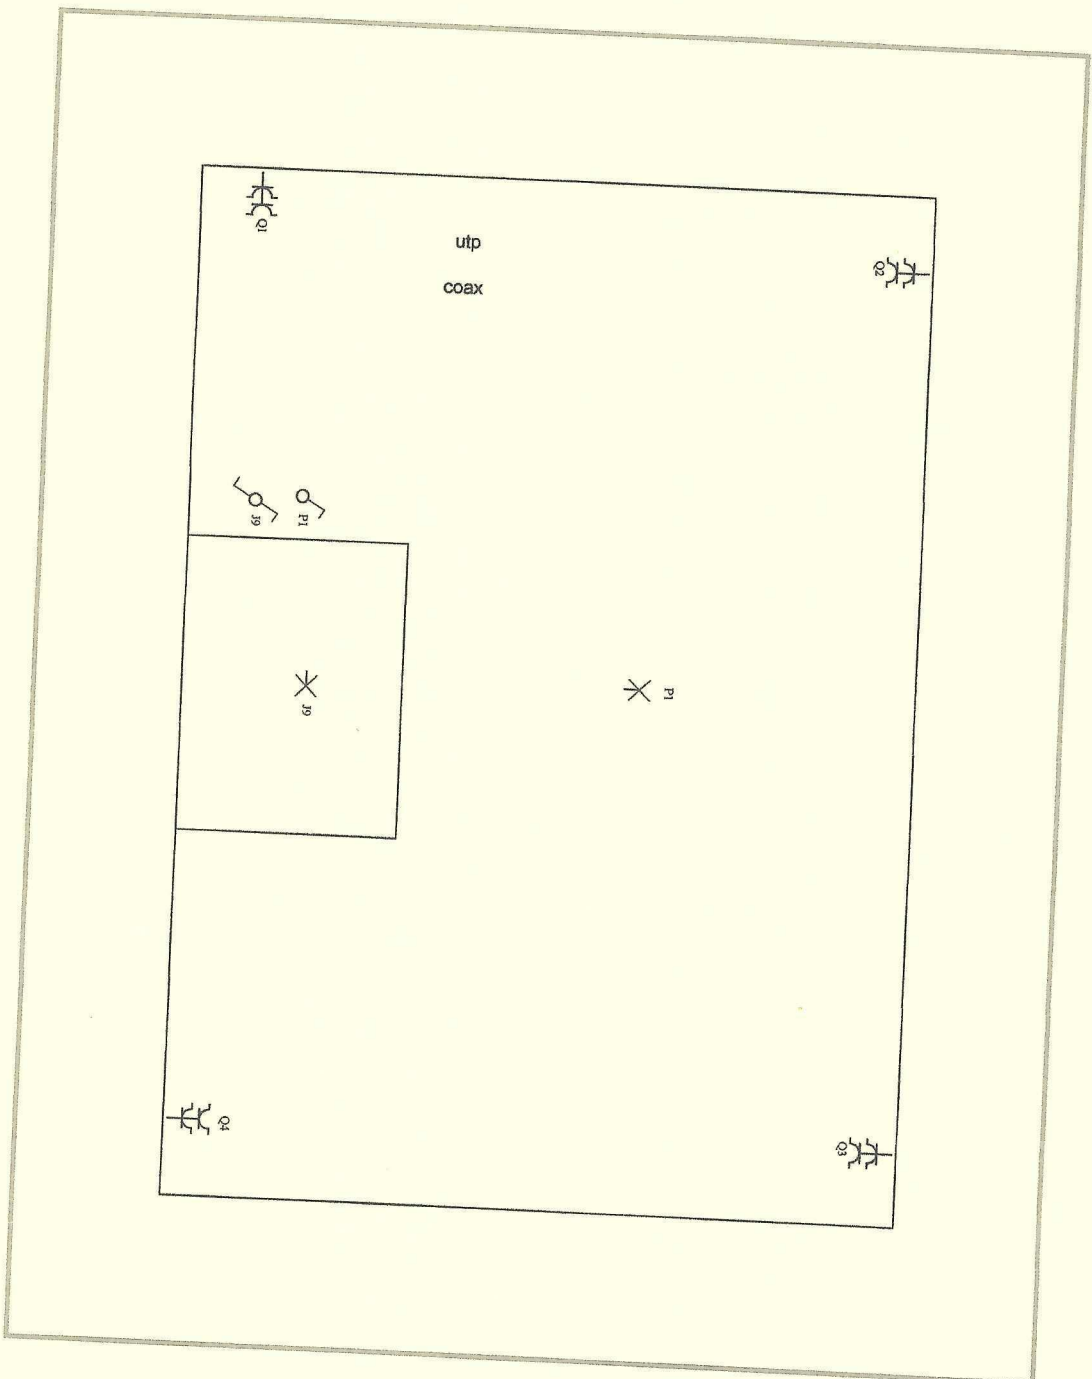

INSTALLATEUR

Naam/Nom
BTW / TVA
Stapel-Vanhecke

Datum/Date
Handtek/Sign

KEURING/CONTROLE

Organis.
Naam/Nom
Datum/Date
Handtek/Sign

29-01-2010

Van Barel R.

WERF/CHANTIER

Naam/Nom
Straat/Rue
Gemeente/Comm
Handtek/Sign

- Albert-Rodenbachstraat 40
- 2540 Hove

230V

FIX-O-CAD

02541

situatie gv

INSTALLATEUR

Naam/Nom
BTW / TVA
Stabel-Vanhecke

Datum/Date
Handtek/Sign

KEURING/CONFERMOTIE

Organis.
Naam/Nom
Datum/Date
Handtek/Sign

29-01-2010

Van Barel R.

WERF/CHANTIER


Naam/Nom
Straat/Rue
Gemeen/Comm
Handtek/Sign

Abert-Rodenbachstraat 40
2540 Hove

230V

FIX-O-CAD

02541

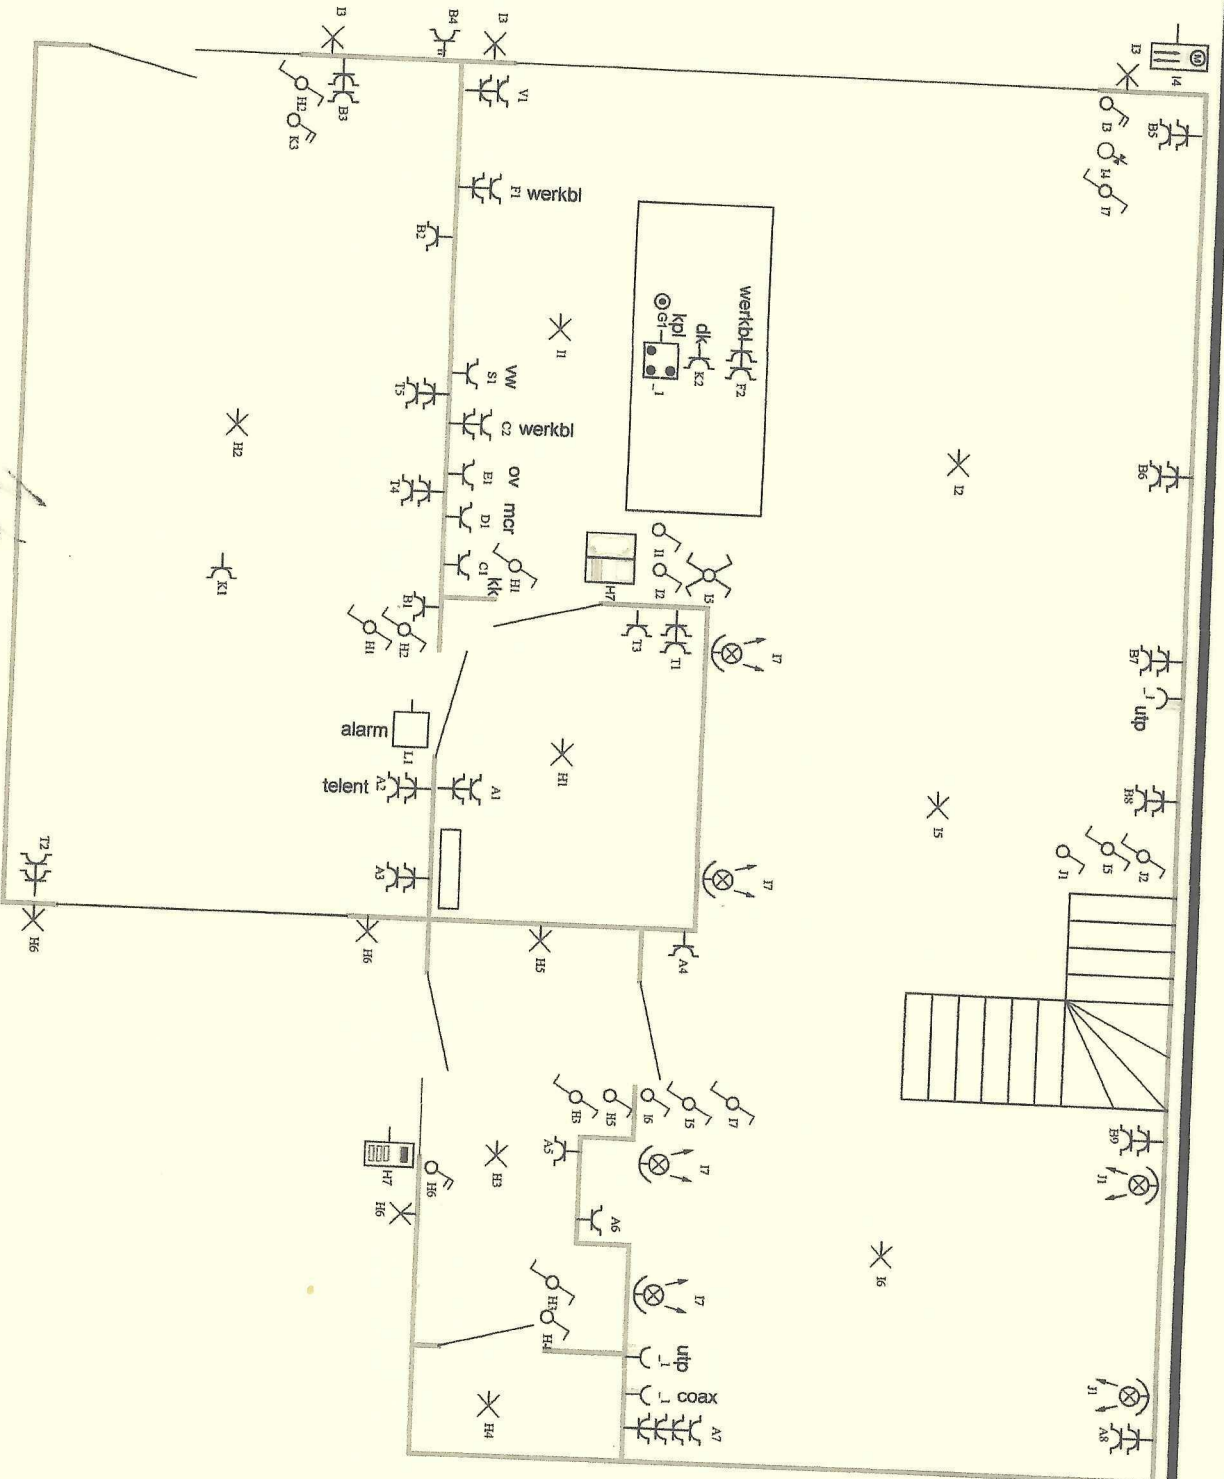

eendraadschema A1

INSTALLATEUR

Naam/Nom
BTW / TVA
Datum/Date
Handtek/Sign

Stapel-Vanhecke

KEURING/CONTROLE

Organis.
Naam/Nom
Datum/Date
Handtek/Sign

ATB - VINCOTTE

29-01-2010

Van Barel R.

WERF/CHANTIER

Naam/Nom
Straat/Rue
Gemeent/Comm
Handtek/Sign

Albert-Rodenbachstraat 40
2540 Hove

230V

FIX-O-CAD

02541

