



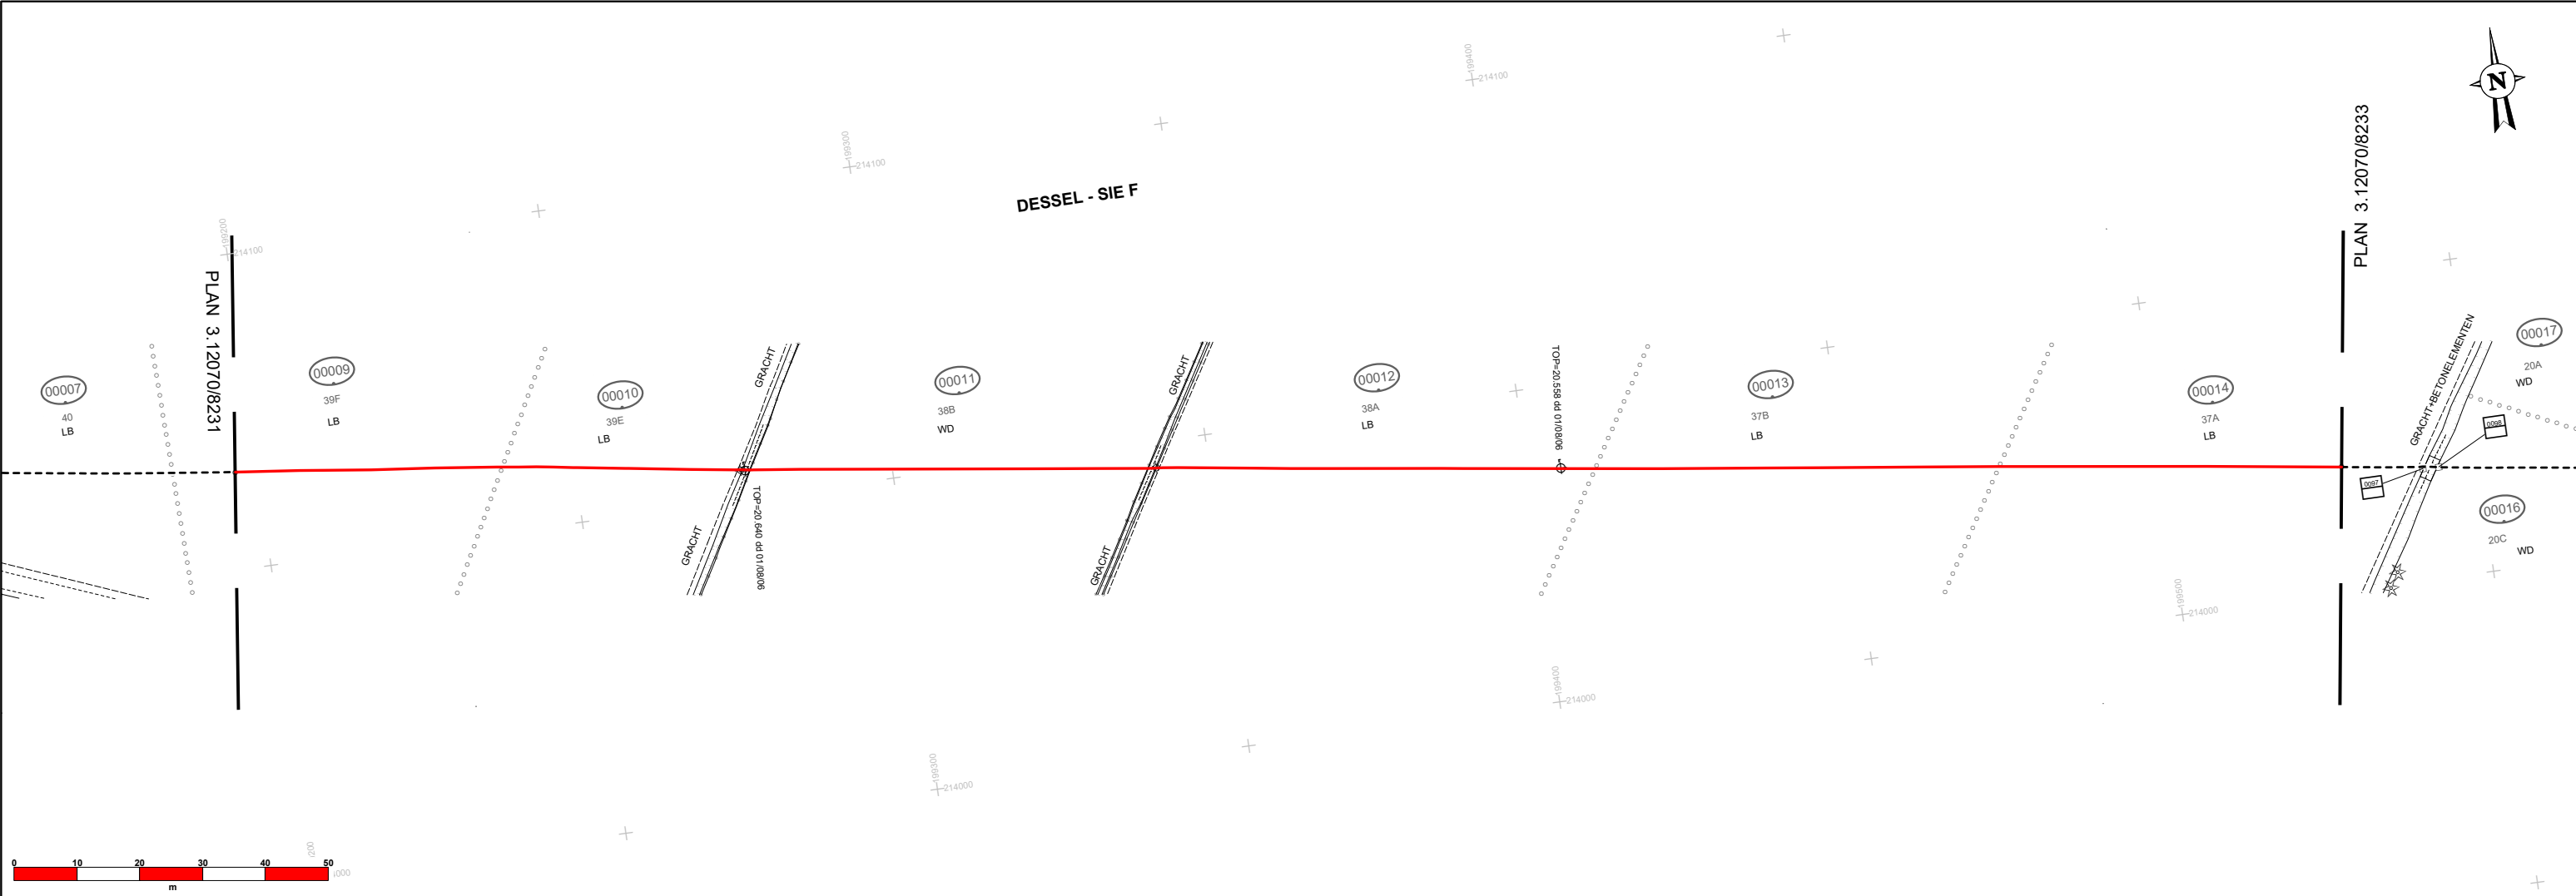

NUMMER DETAILPLAN

K.B.

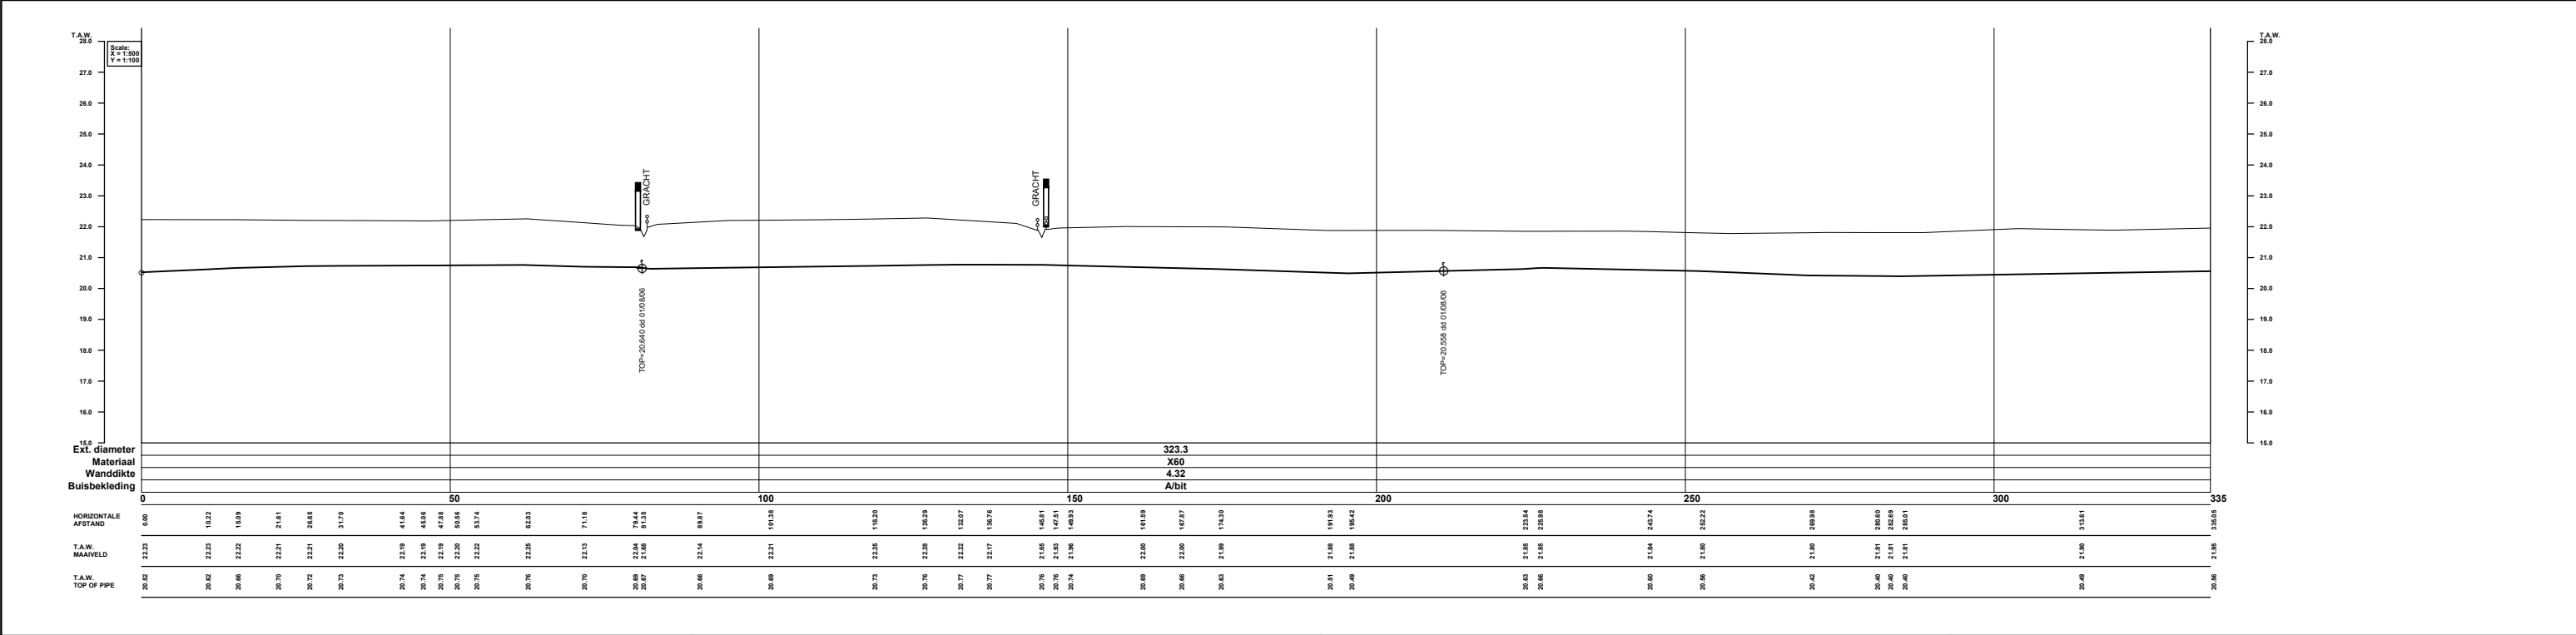

DE COORDINATEN ZIJN BEPAALD VOLGENS HET LAMBERT 72 PROJECTIESTELSEL. DE HOOGTEMETINGEN HEBBEN ALS REFERENTIE DE TWEEDE ALGEMENE WATERPASSING (T.A.W.).		DIT PLAN MAG SLECHTS BESCHOUWD WORDEN ALS EEN MIDDEL DAT DE LIGGINGSBEPALING VAN DE GASVERVOERLEIDINGEN EN TOEGEHOREN IN AANNEEMING VAN EEN AFGEVAARDIGDE VAN DE N.V. FLUXYS BELGIUM ZAL VERGEMAKELIJKEN. BIJKOMENDE INLICHTINGEN MOETEN VOOR DE STUDIE VAN PROJECTEN OF DE UITVOERING VAN WERKEN INGEWONNEN WORDEN BIJ DE N.V. FLUXYS BELGIUM, KUNSTLAAN 31, 1040 BRUSSEL.		HET KONINKLIJK BESLUIT VAN 21 SEPTEMBER 1988 (B.S. 8/10/88) BEPAALT DE VERPLICHTINGEN EN VOORSCHRIFTEN VAN RAADPLEGING EN INFORMATIE NA TE LEVEN BIJ WERKEN IN EEN BESCHERMDE ZONE DIE DE GASVERVOERINSTALLATIE INKADERT OP 15 m. AAN WIERSZIJDEN VAN HAAR INPLANTING, IN VOORKOMEND GEVAL, UITGEBREID TOT DE ZONE WAAR DE WERKEN DE STABILITEIT VAN DE VOORMELDE ZONE KAN SCHADEN.		TURNHOUT - KWAADMECHELEN	
Betrokken Fluxys-leiding		E F 02/08/2019 Update topographie & maaiveld jaar 2019		CDW PEP AFB		HOOFDDIAMETER DN : 300 mm	
Betrokken Fluxys-leiding definitief buiten dienst		D F 22/11/2012 Bijgehouden tot 2012		SSO PEP TOT		INPLANTINGSPLAN PLAN DN : 300 mm	
Fluxys-leiding niet betrokken bij dit plan		C F 09/03/2009 Aanpassing van maaiveld (P41594)		NVH PEP KDC		PLAN Nr 3.12070/8232	
Las + lasnummer		B F 29/12/2008 Bijgehouden tot 2008		SDK PEP KDC		FORMAAT A1 SCHALEN 1:500 1:100	
Verantwoordelijkheidsgrens		Tek. Scan Datum Evolutie van het plan		Getek. Verant. T.B. Proj.-leider Aanvrager		KUNSTLAAN - AV. DES ARTS 31, 1040 BRUSSEL - BRUXELLES TEL.: 02/282.72.11 FAX: 02/230.02.39	
VERV. PLAN(S): 3.12070/8121		REPRODUCTIE VOORBEHOUDEN. DEZE TEKENING MAG NIET GECOPIEERD, GEREPRODUCEERD, OF TER REPRODUCTIE GEGEVEN OF AAN DERDEN AFGESTAAN WORDEN ZONDER ONZE MACTIGING.					
PROVINCIE: ANTWERPEN							
GEMEENTE: DESSEL							
BETROKKEN SEKTOR: 3		BETROKKEN KAART: 17/1N					
HOOGST TOELAATBARE BEDRIJFSDRUK: 66,2 bar		OPMETING LEIDING DOOR: GLOBE		DATUM: 01/07/2000			
KOPERADEL: 6		KOKER 50mm: 6		OPMETING TOPO DOOR: GlobeZenit		DATUM: 02/05/2019	