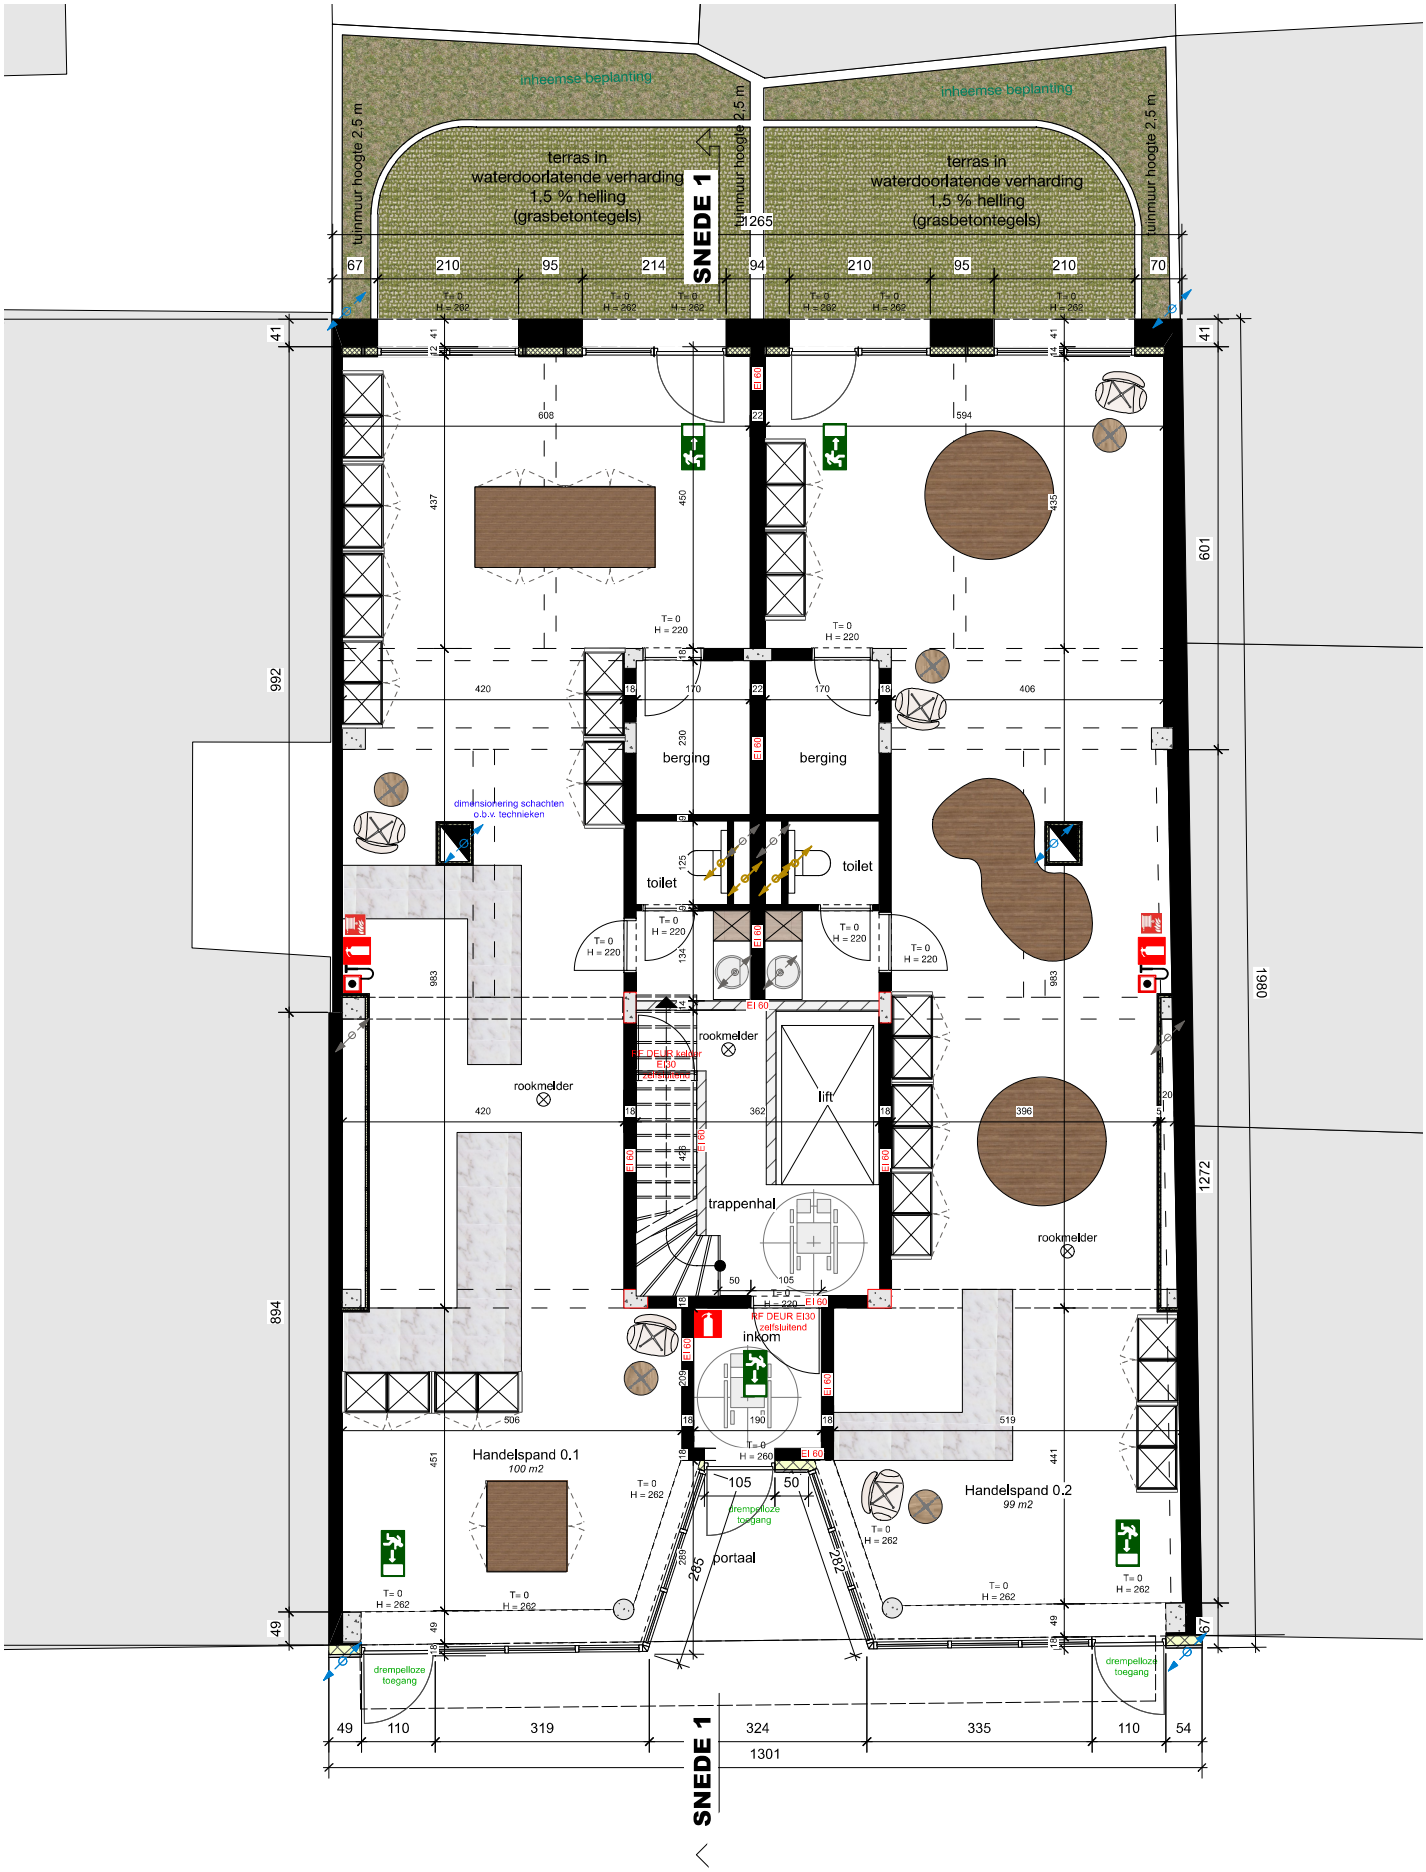
inheemse beplanting
inheemse beplanting
tuinmuur hoogte 2,5 m
tuinmuur hoogte 2,5 m
tuinmuur hoogte 2,5 m
terras in waterdoorlatende verharding 1,5 % helling (grasbetontegels)
terras in waterdoorlatende verharding 1,5 % helling (grasbetontegels)
SNEDE 1
1265
67
210
95
214
94
210
95
210
70
41
992
601
1980
1272
894
49
608
594
437
450
435
420
170
230
406
berging
berging
toilet
toilet
dimensionering schachten o.b.v. techniekn
rookmelder
rookmelder
rookmelder
lift
trappenhal
inkom
RF DEUR EI30 zelfsluitend
RF DEUR EI30 kelder
Handelspand 0.1
100 m2
Handelspand 0.2
99 m2
portaal
drempelloze toegang
drempelloze toegang
drempelloze toegang
T= 0
H = 220
T= 0
H = 262
T= 0
H = 260
EI 60
49
110
319
324
335
110
54
1301
SNEDE 1