


APPARTEMENT B 1.01

oppervlakte woning : ca. 107 m²
oppervlakte terras 1 : ca. 10 m²
oppervlakte terras 2 : ca. 6 m²



Sleidinge dorp

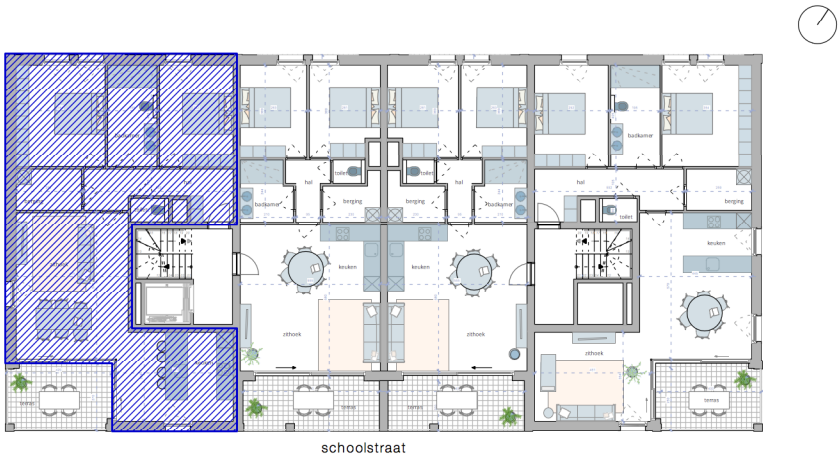

schoolstraat




ARCHITECT : **NERO architecten**
Sint-Markoenstraat 28
9032 Gent
www.nero.be

EEN REALISATIE VAN :



GREEN SQUARE

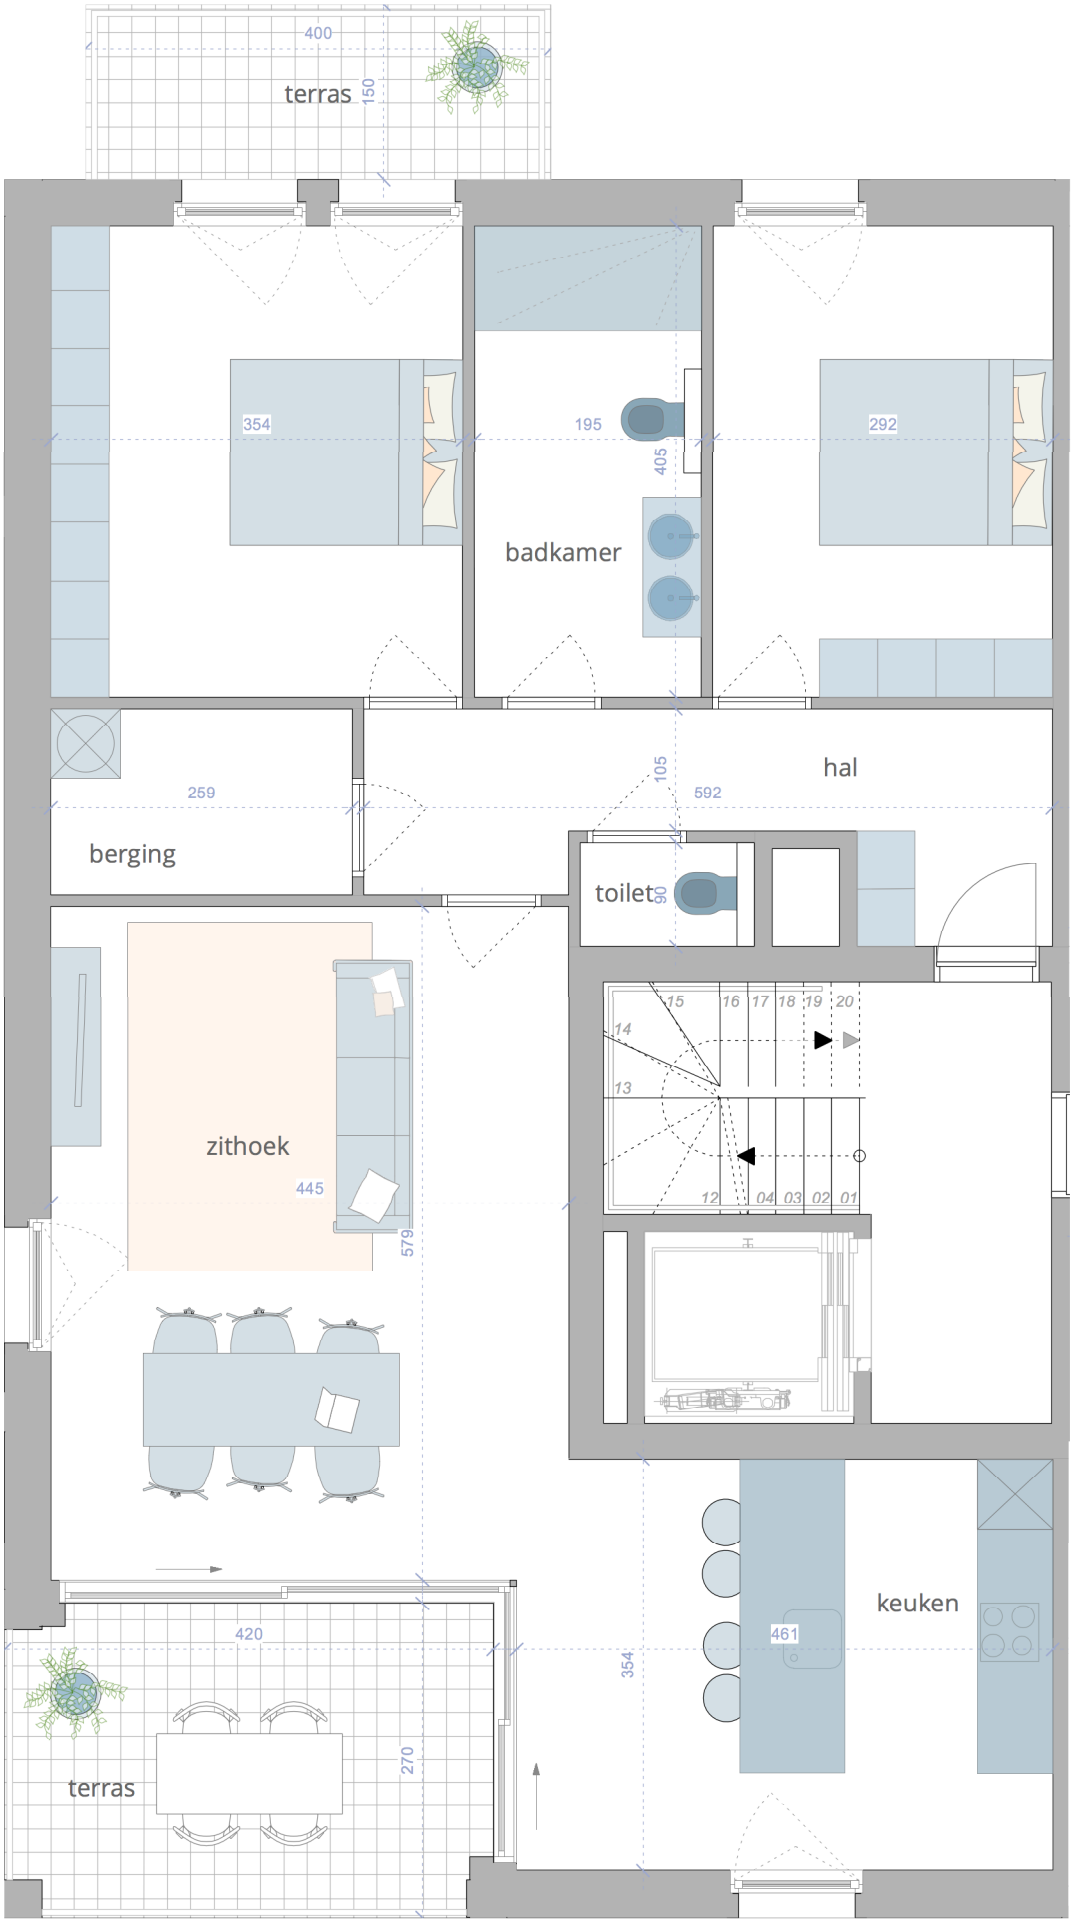

- Dit plan en de afmetingen zijn indicatief en onderhevig aan wijzigingen in het kader van het bouwproces
- Het meubilair, inclusief ingemaakte kasten, zijn niet inbegrepen en worden louter ter illustratie afgebeeld.