


VERDIEPING


GRUNDPLAN

VOORGEVEL

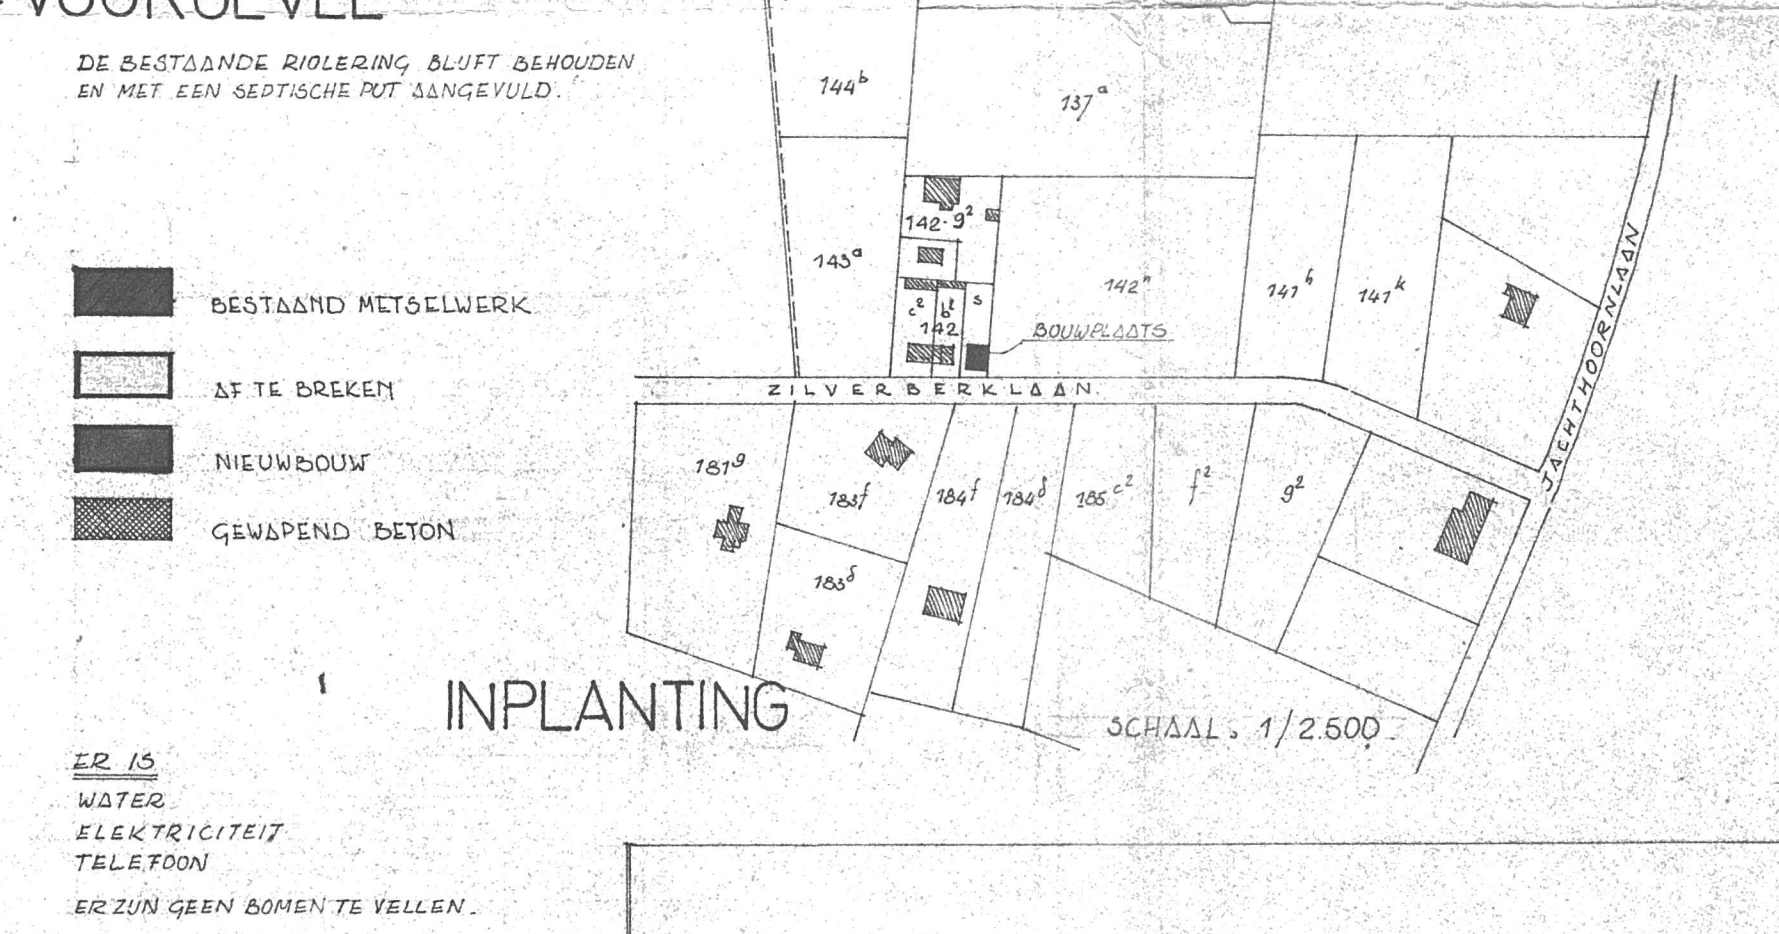

ACHTERGEVEL

DOORSNEDE AB

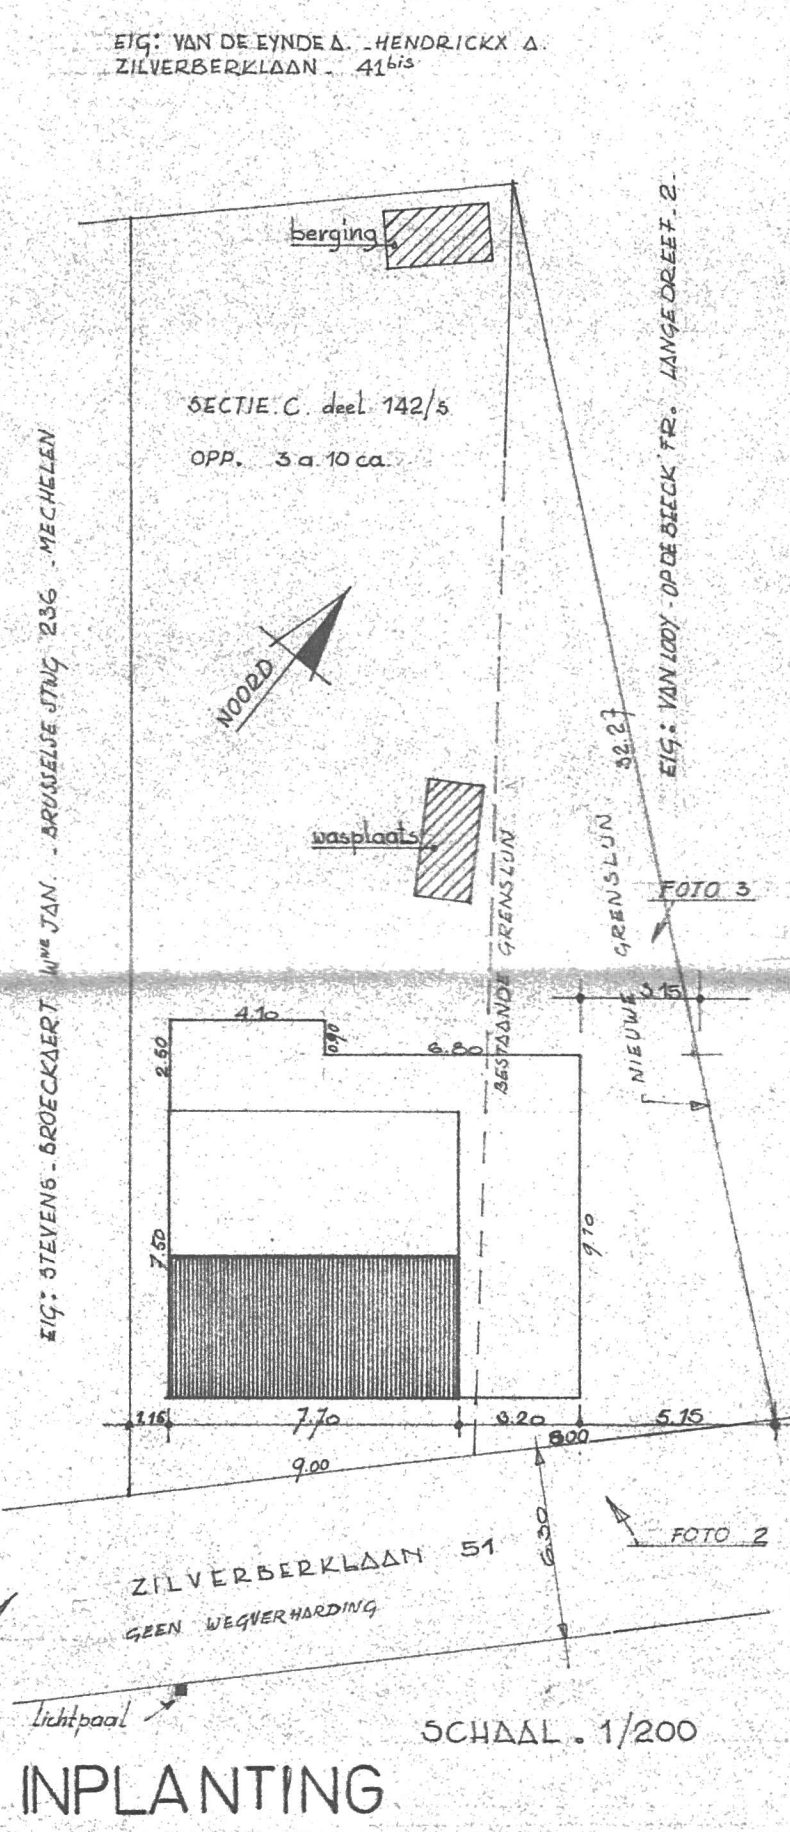

PROVINCIE : ANTWERPEN

GEMEENTE : RUMENAM

ONTWERP: VERBOUWING - UITBREIDING
GELEGEN: ZILVERBERKLAAN 51

SECTIE C
nr: deel 142/3



VOOR REKENING


TAELEMAN A.
KEIZERLUKE PLAATS 1
AALST

DE EIGENAAR

[Handwritten signature]

DE AANNEMER

DE ARCHITEKT
ROLAND DUA
ESPLANADE 9
9300 AALST

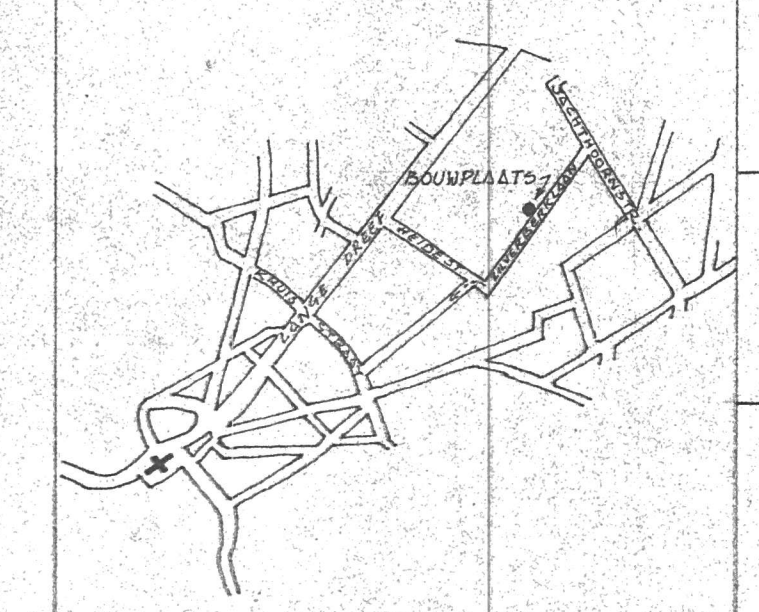

SITUATIE

1. 20.000.

6 3 75