

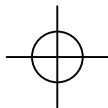


B V B A ARCHITECTENTEAM PETER CATTOIR
BRUSSELSESTEENWEG 670, 9050 GENTBRUGGE
tel. 09/231 76 31 - fax. 09/232 43 96 - gsm. 0475/32 97 24
info@catt.be

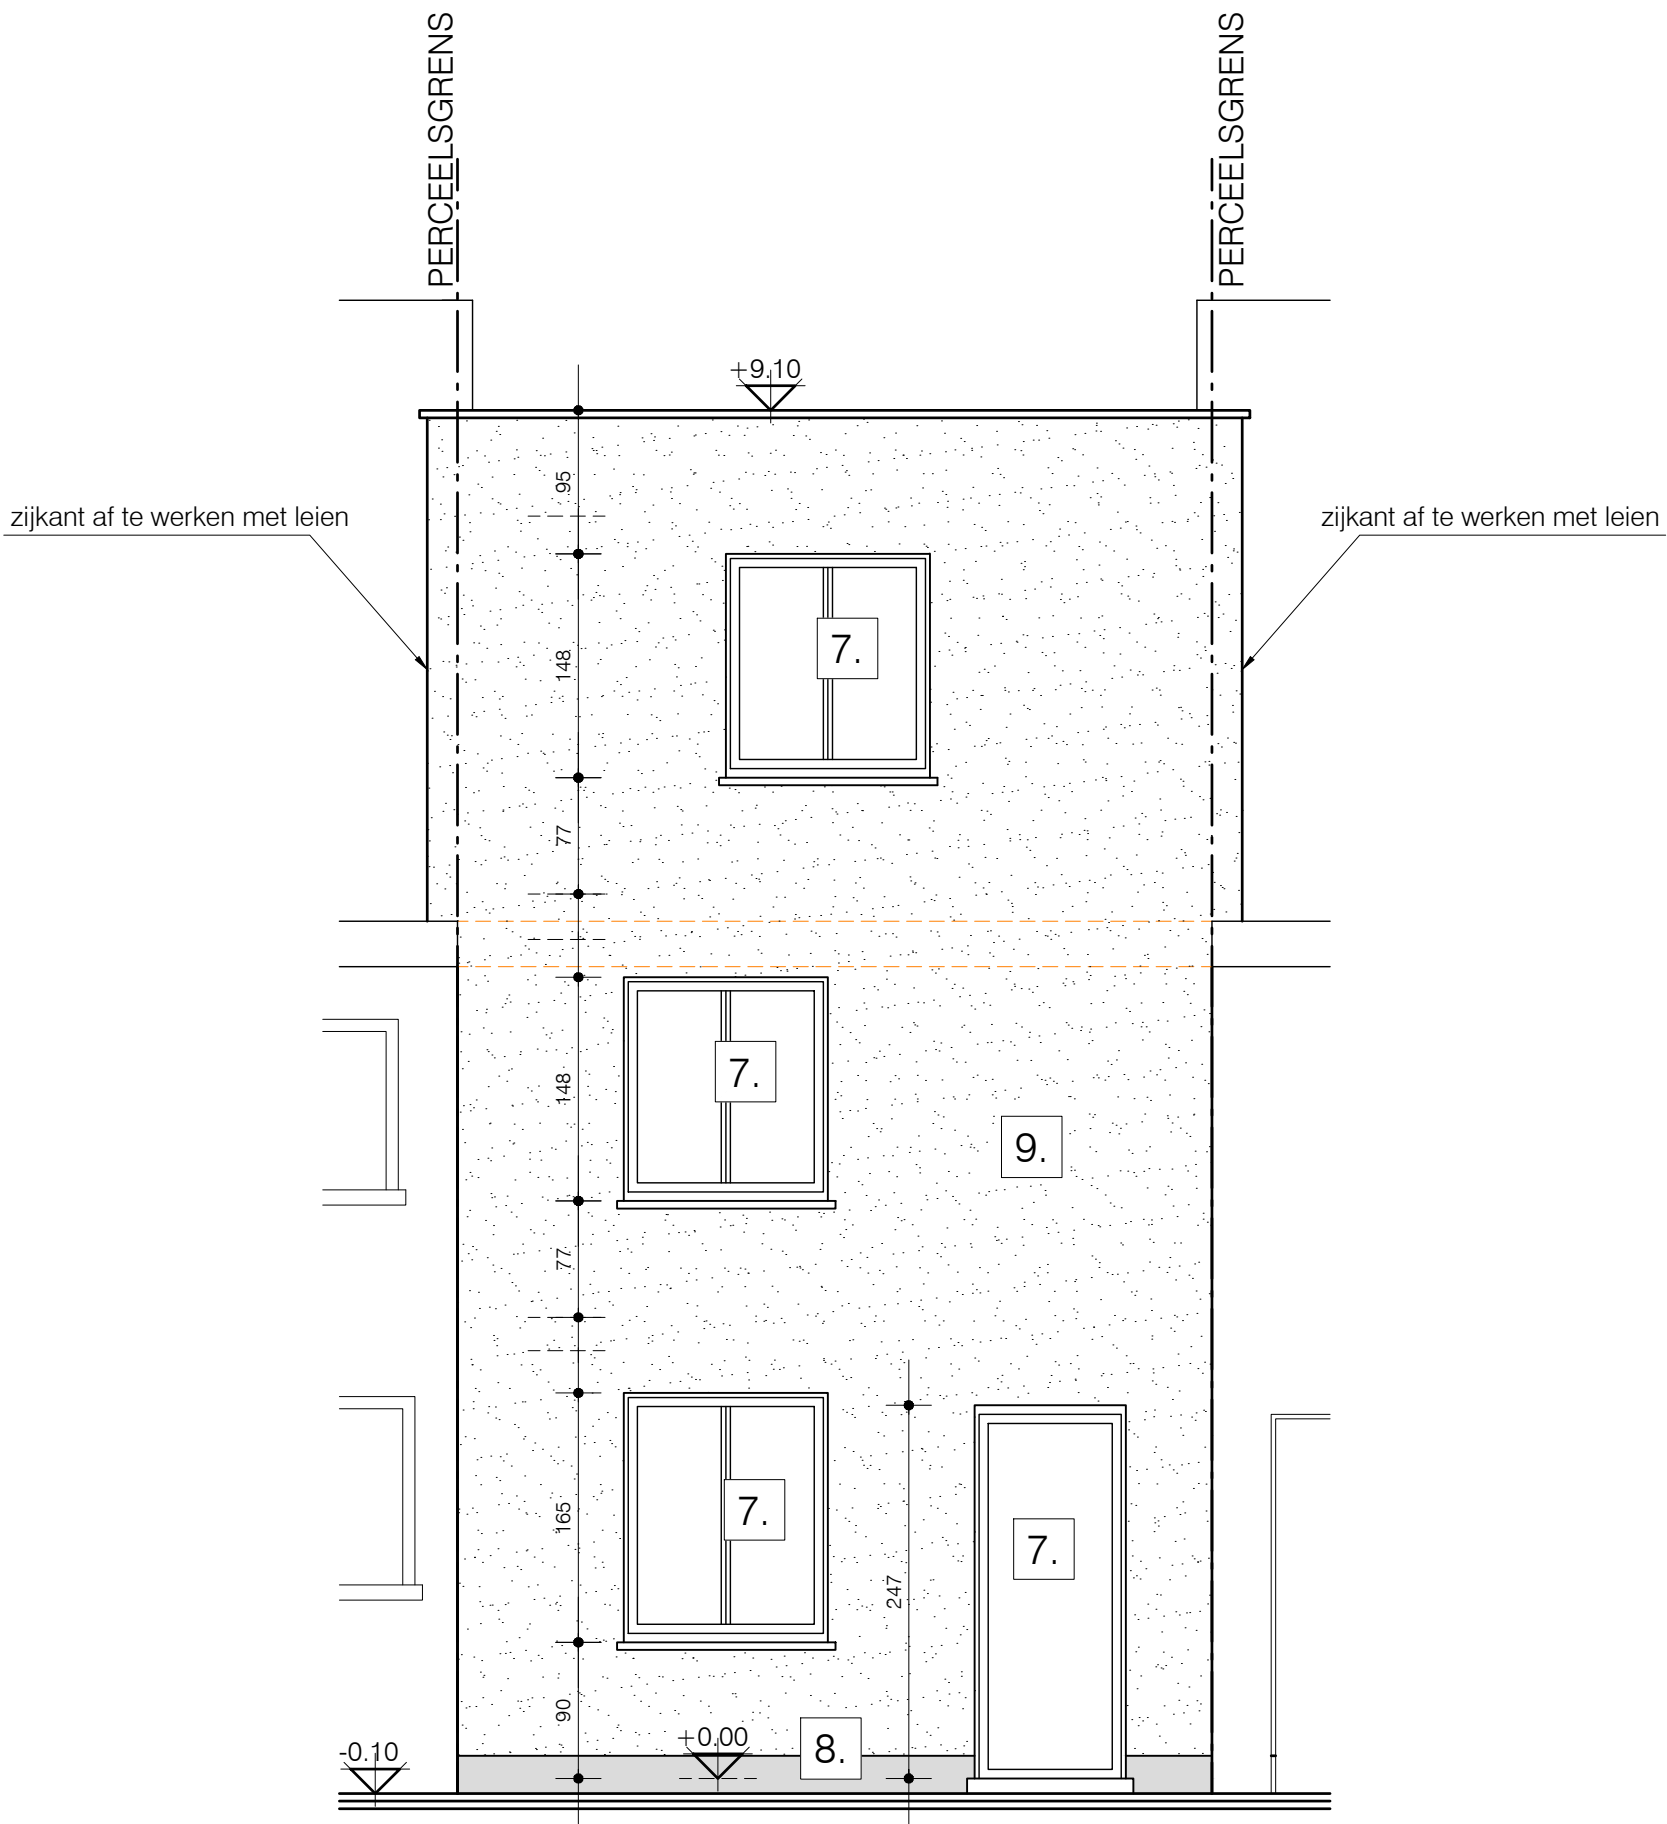


VOORGEVEL
Nieuwe toestand
alle afmetingen zijn in cm
schaal 1/50

B V B A ARCHITECTENTEAM PETER CATTOIR
BRUSSELSESTEENWEG 670, 9050 GENTBRUGGE
tel. 09/231 76 31 - fax. 09/232 43 96 - gsm. 0475/32 97 24
info@catt.be

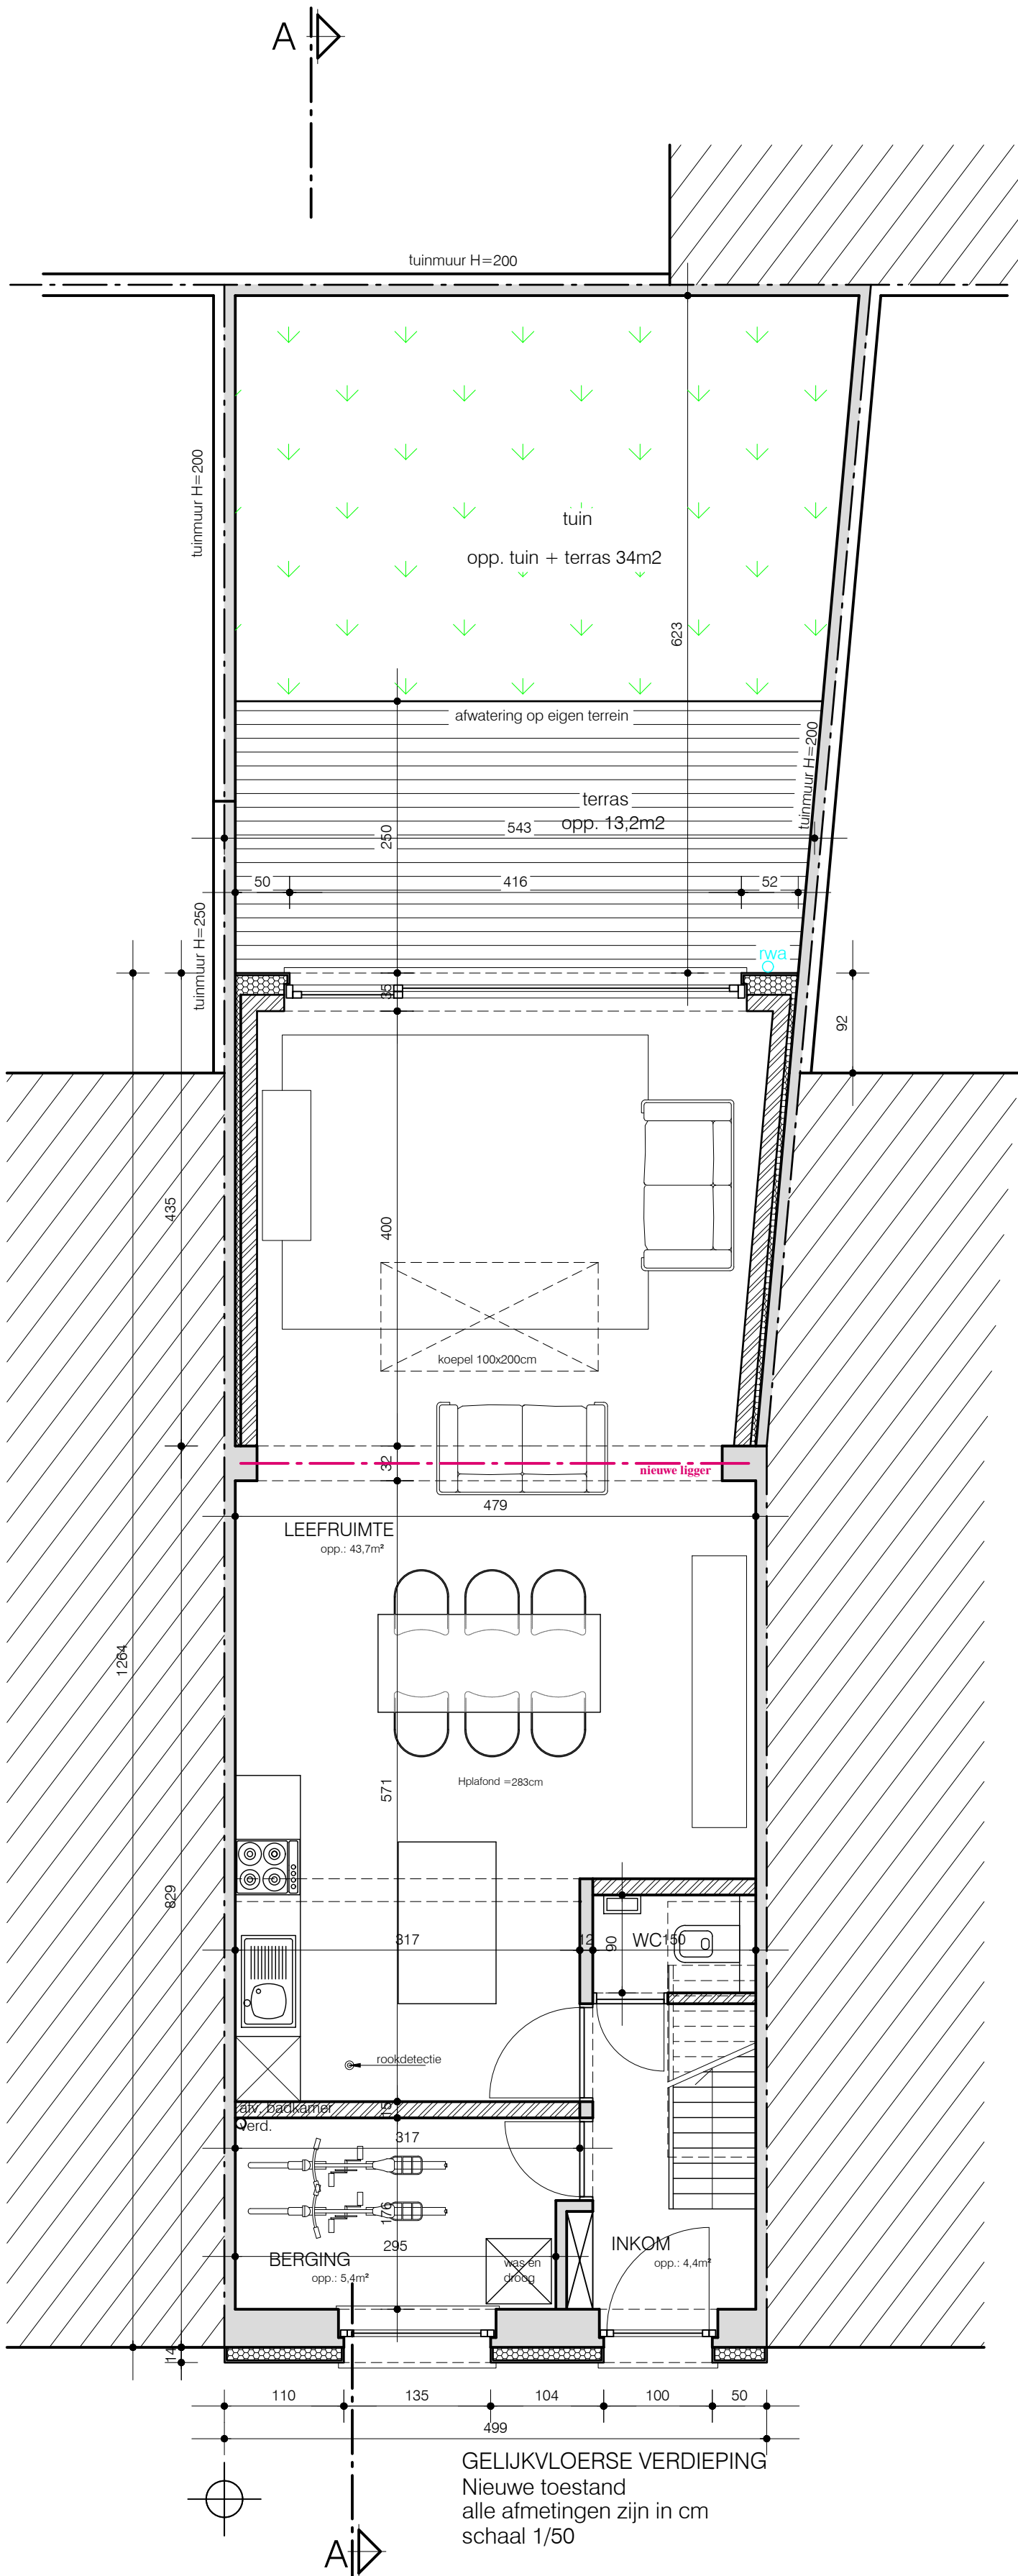


GELIJKVLOERSE VERDIEPING
Nieuwe toestand
alle afmetingen zijn in cm
schaal 1/50



B V B A ARCHITECTENTEAM PETER CATTOIR
BRUSSELSESTEENWEG 670, 9050 GENTBRUGGE
tel. 09/231 76 31 - fax. 09/232 43 96 - gsm. 0475/32 97 24
info@catt.be

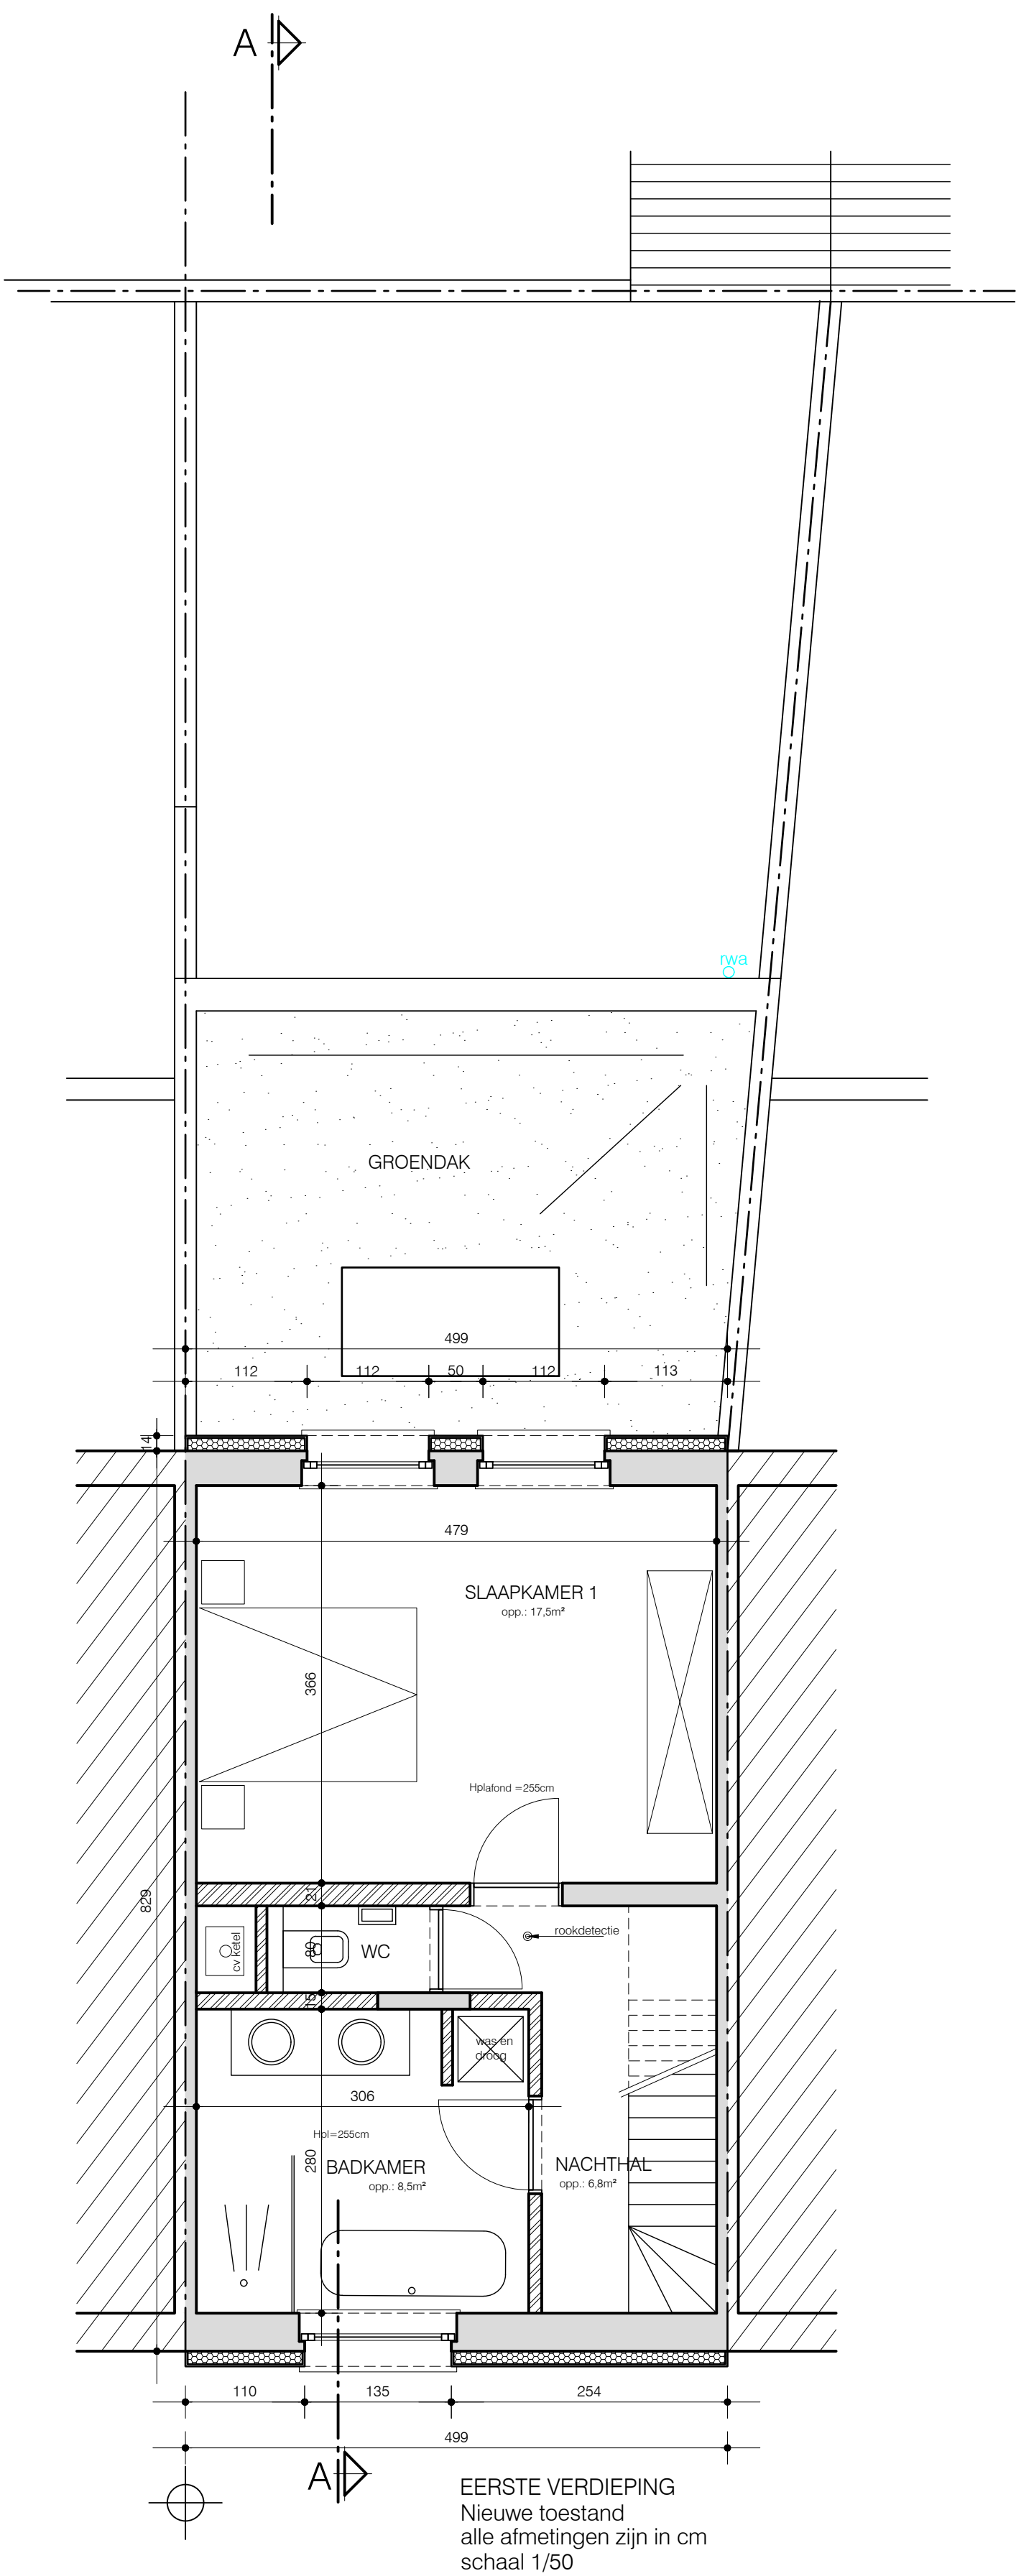



EERSTE VERDIEPING
Nieuwe toestand
alle afmetingen zijn in cm
schaal 1/50

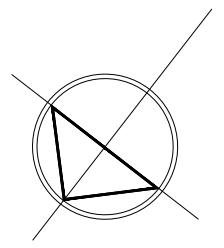

B V B A ARCHITECTENTEAM PETER CATTOIR
BRUSSELSESTEENWEG 670, 9050 GENTBRUGGE
tel. 09/231 76 31 - fax. 09/232 43 96 - gsm. 0475/32 97 24
info@catt.be

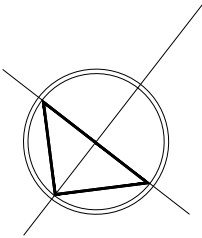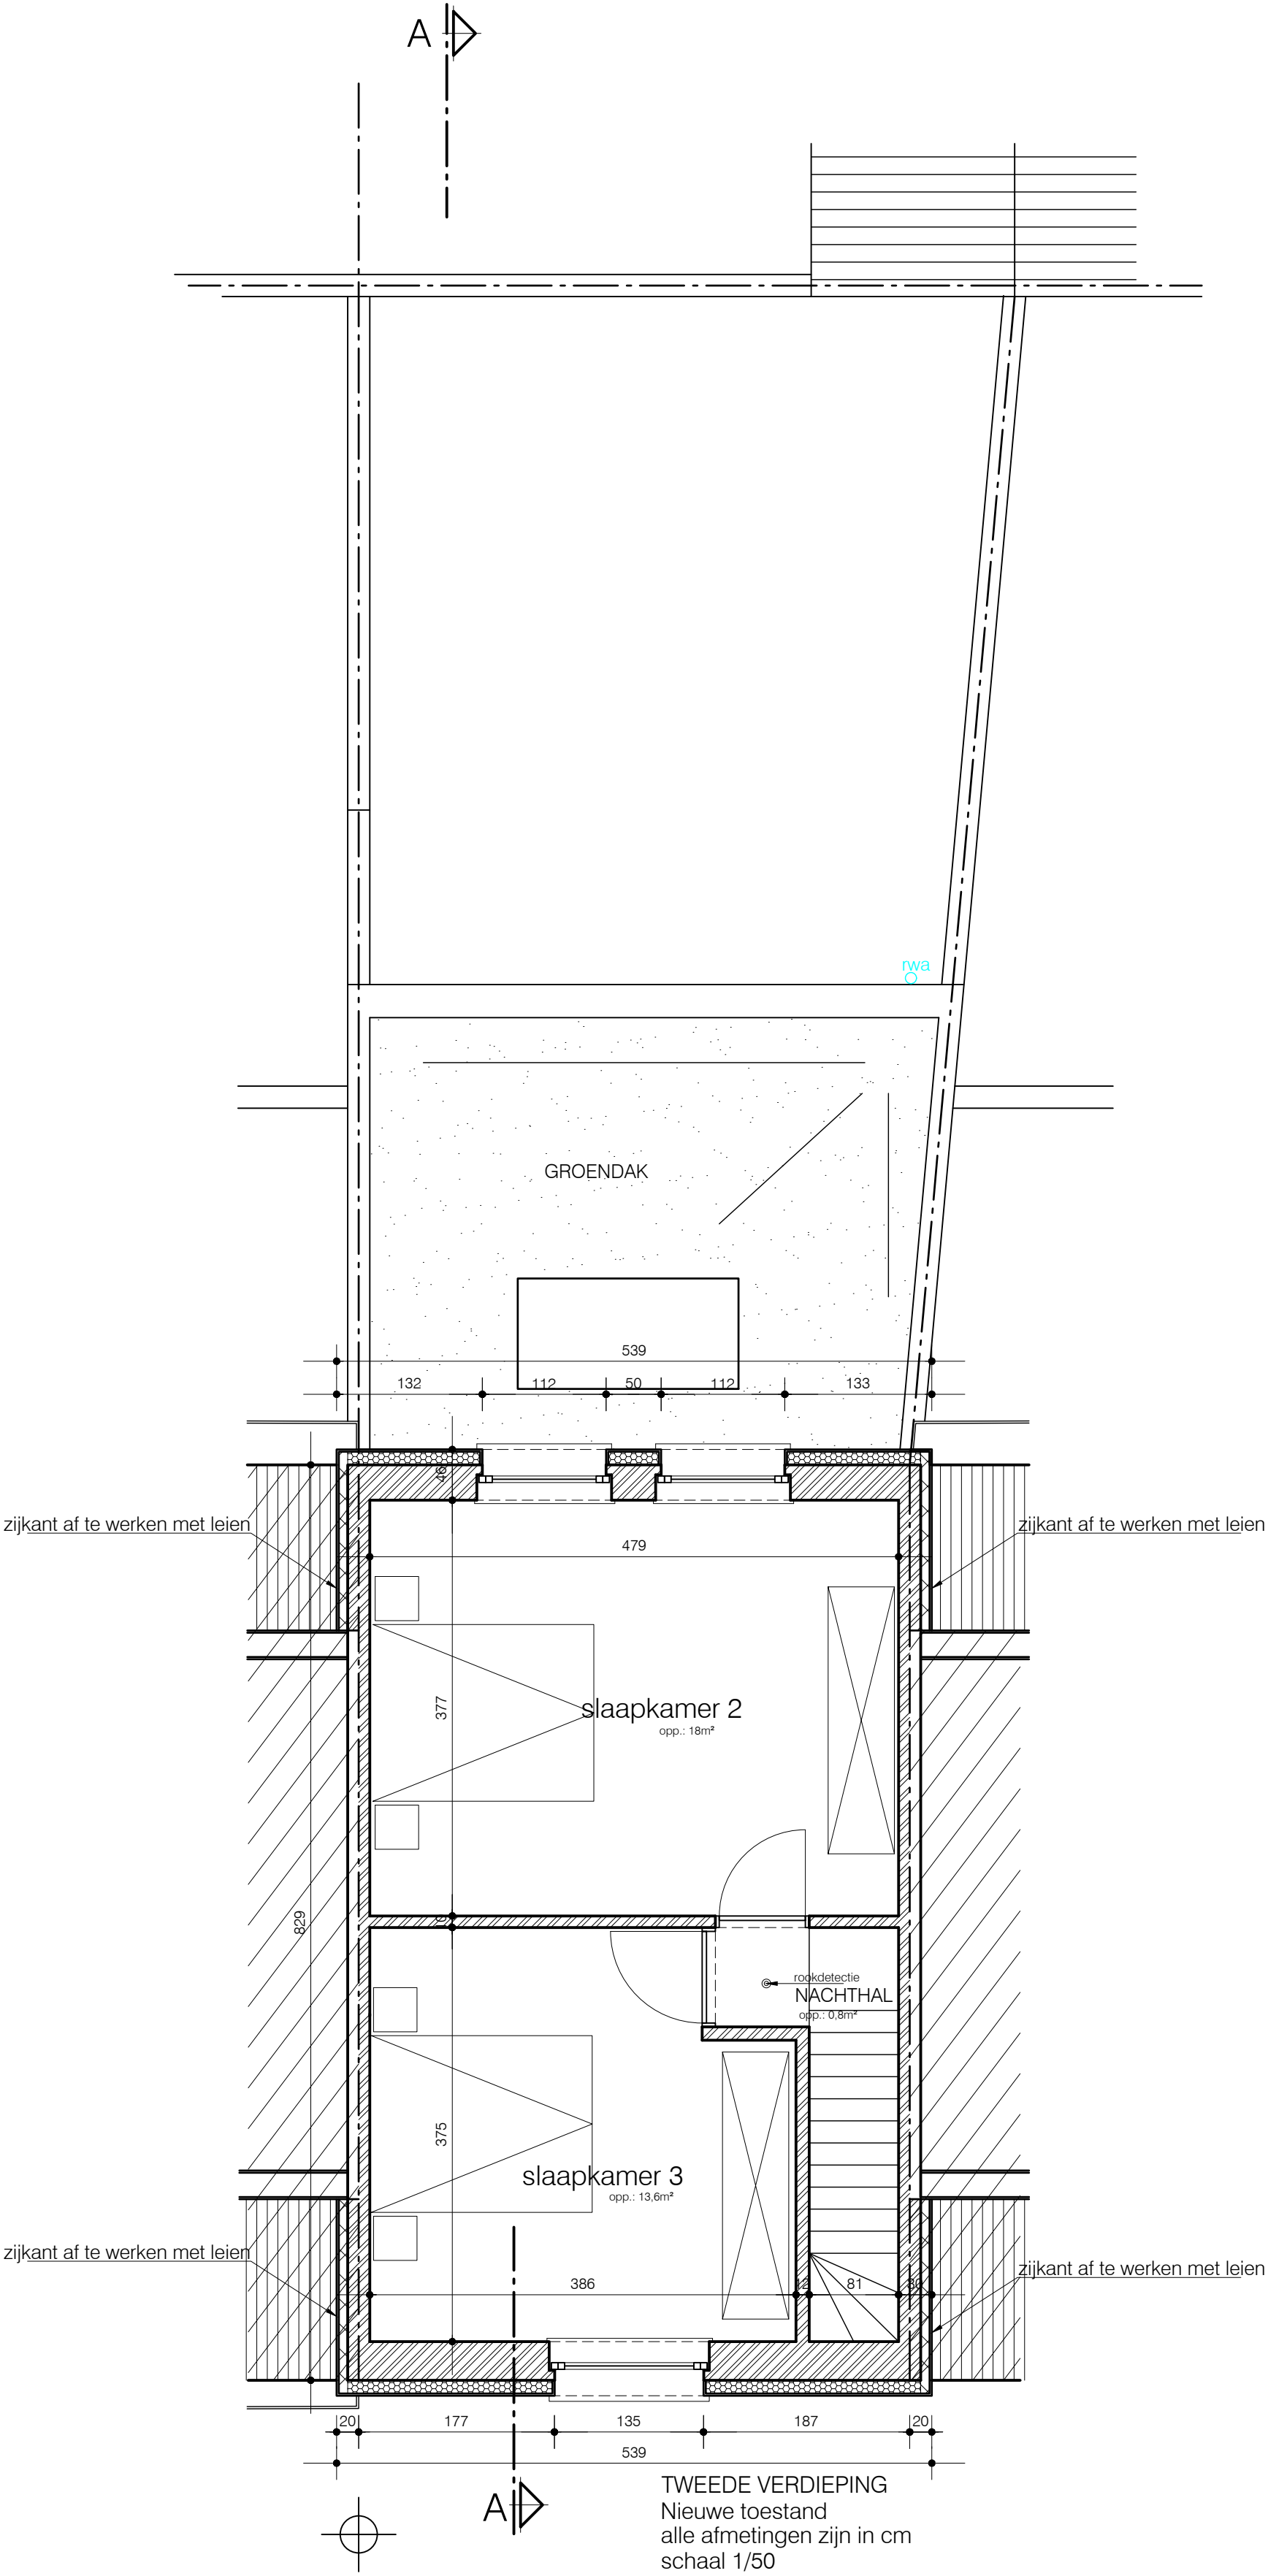

B V B A ARCHITECTENTEAM PETER CATTOIR
BRUSSELSESTEENWEG 670, 9050 GENTBRUGGE
tel. 09/231 76 31 - fax. 09/232 43 96 - gsm. 0475/32 97 24
info@catt.be

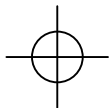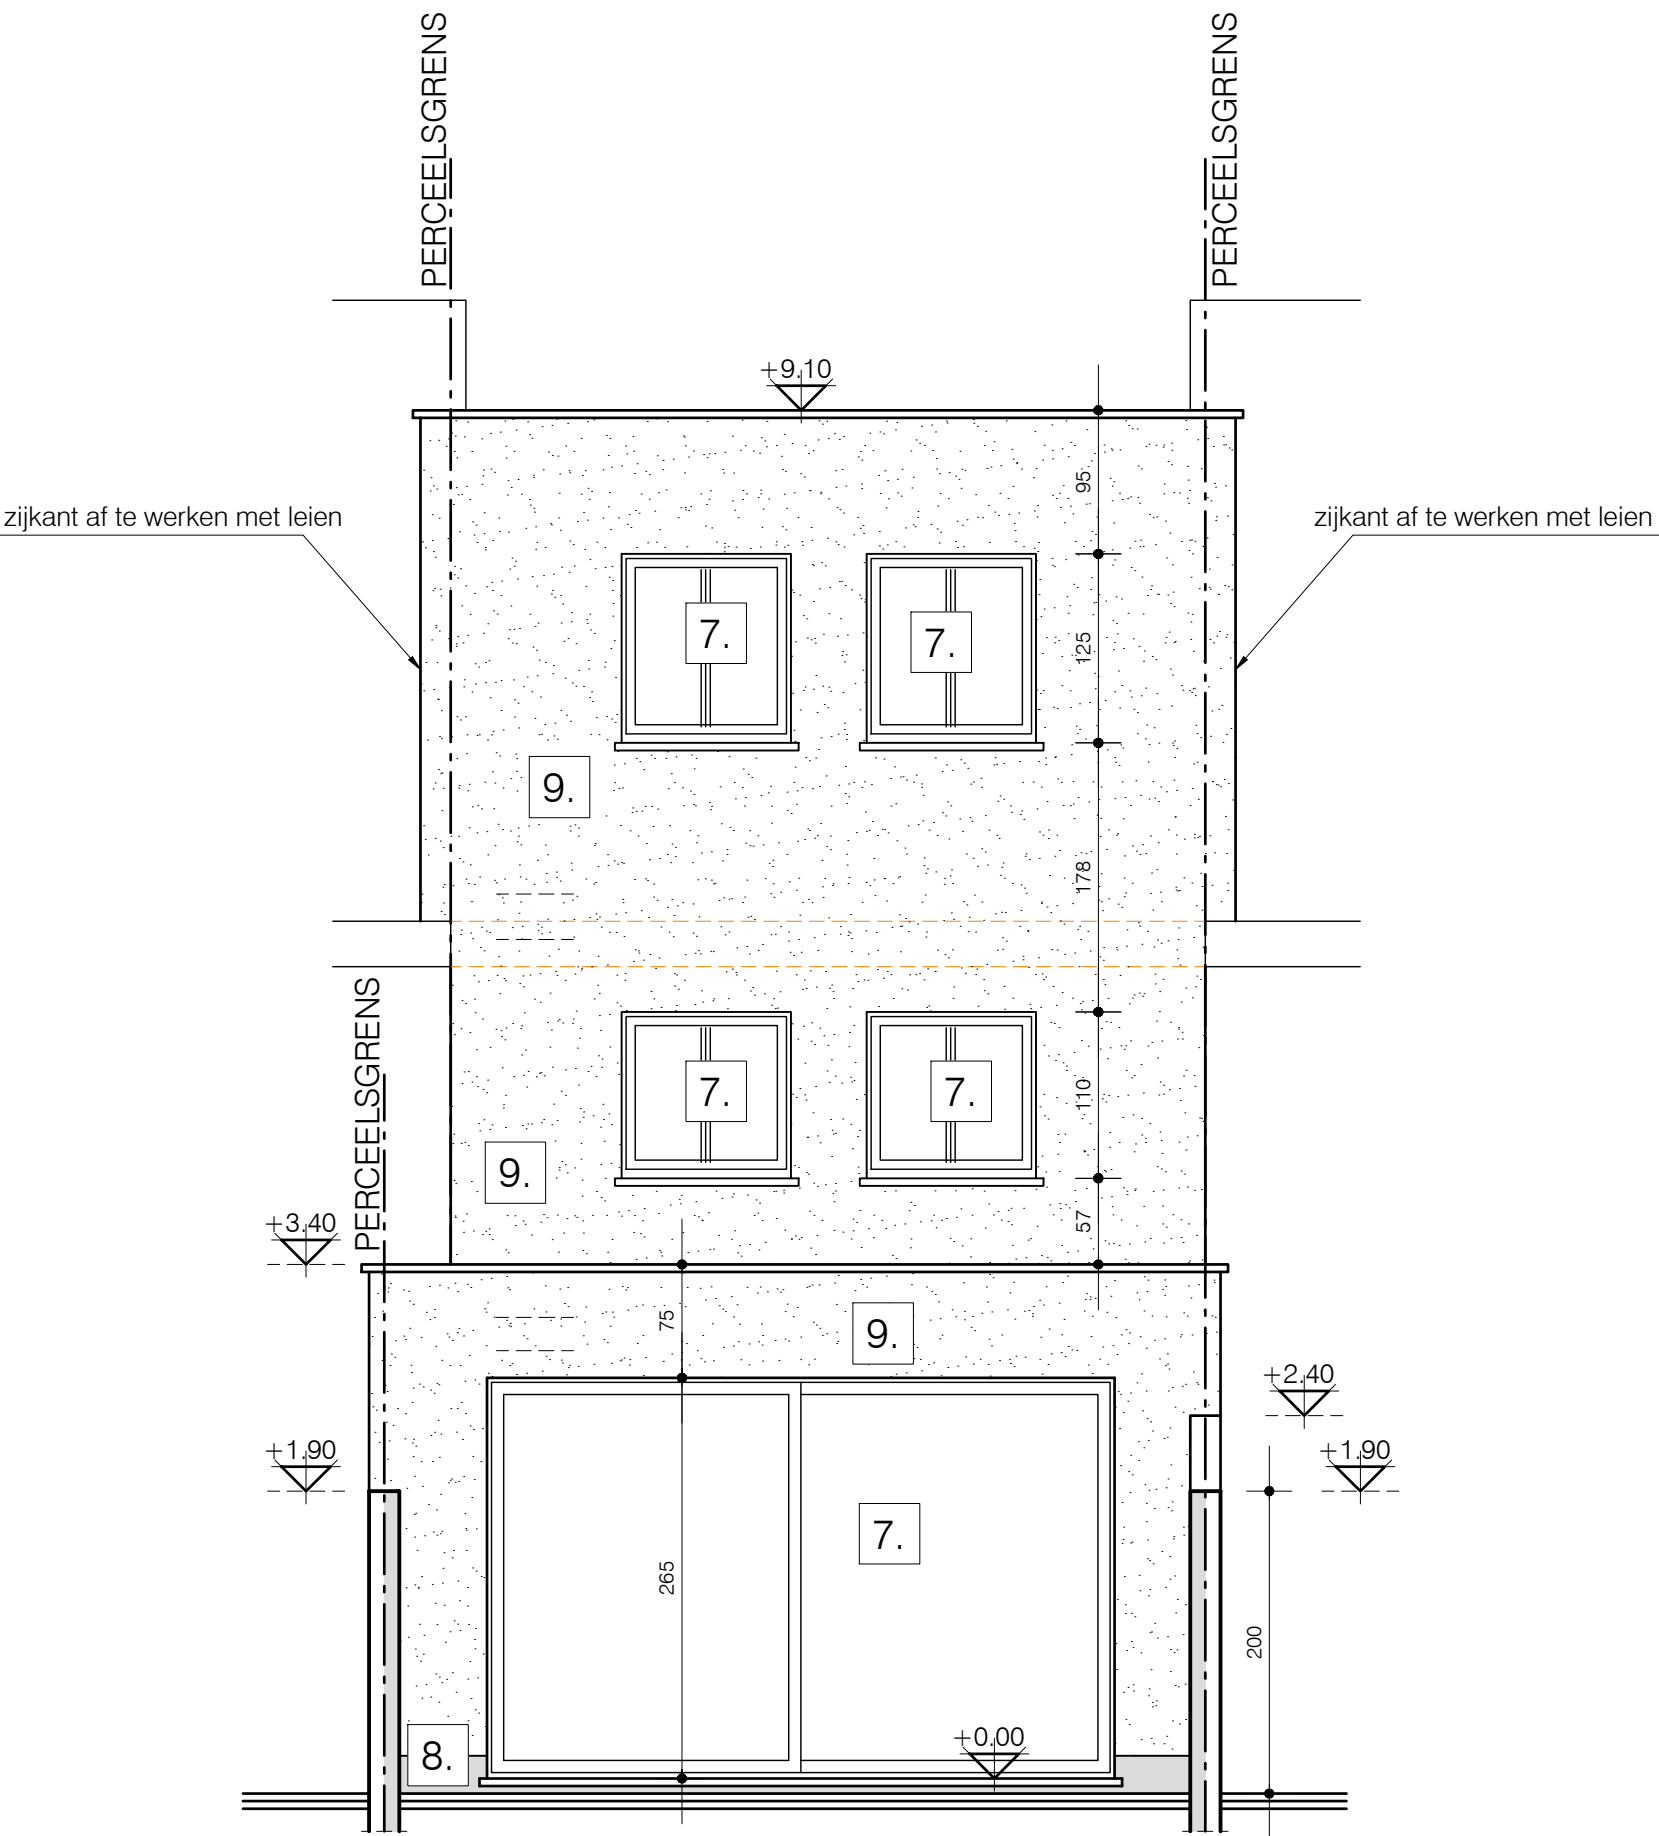

ACHTERGEVEL
Nieuwe toestand
alle afmetingen zijn in cm
schaal 1/50