

WONINGTYPE I

1a: GELUKVLOERS & 1e VERDIEPING : 6 WONINGEN
 1b: GELUKVLOERS & 1e VERDIEPING & NOKVERDIEPING : 16 WONINGEN
 1c: GELUKVLOERS & 1e VERDIEPING & EINDGEVEL : 4 WONINGEN

uw17/uw18/uw19/uw22/uw23/uw24

uw02/uw03/uw07/uw08/uw10/uw11/
 uw15/uw16/uw25/uw26/uw30/uw31/uw33/
 uw34/uw38/uw39
 uw01/uw20/uw21/uw40

VAKANTIECENTRUM "ZON EN ZEE"
 Bouwen van 40 vakantiewoningen


ZON EN ZEE vzw
 Vakantiestraat 1, 8434 Middelerke - Westende
 telefoon: (058) 23 50 51 telefax: (058) 73 78 75

WESTENDE
 Vakantiestraat 1, 8434 Middelerke - Westende
 kadastrale gegevens: sectie A, n° 34 d 23


ARCHITECTUUR: L. COULIER
 BOUWAANVRAAG: F. VERLHIDE

Ligingsplan
 Funderingplan + Rioleringschema
 Plans gelijkvloers + nivo 1 + nokverdieping


VERIE	DATE	WISDINGEN	TEK.
A	30.06.94	conceptuele versie	LN 8 F
B			
C			
D			
E			
F			
G			
H			

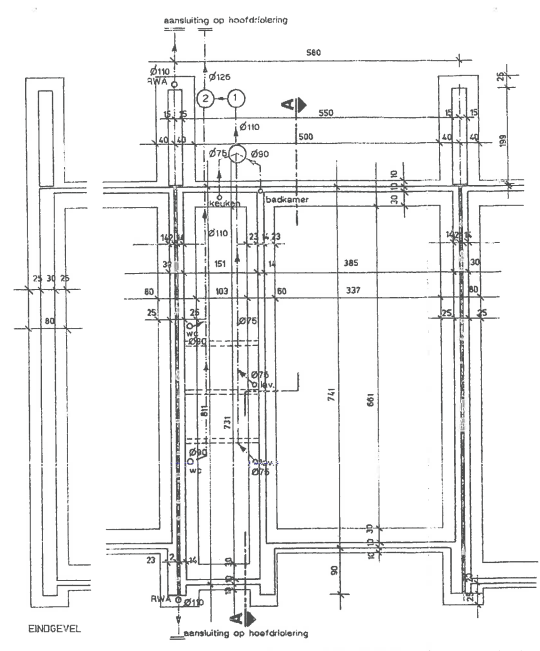


FUNDERING & RIOLERINGSSCHEMA

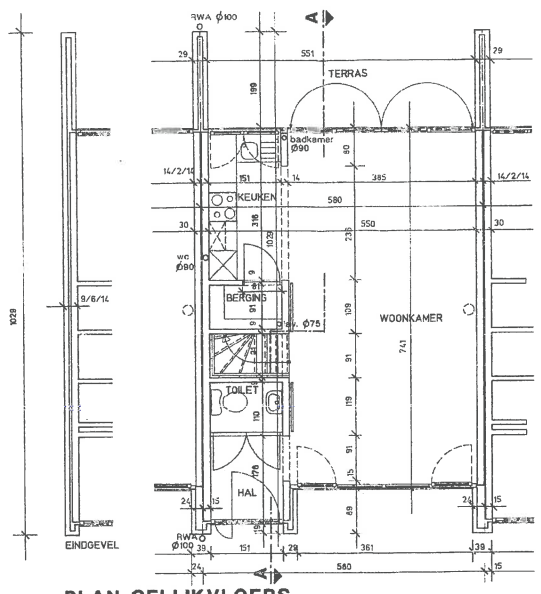

PLAN GELIJKVLOERS

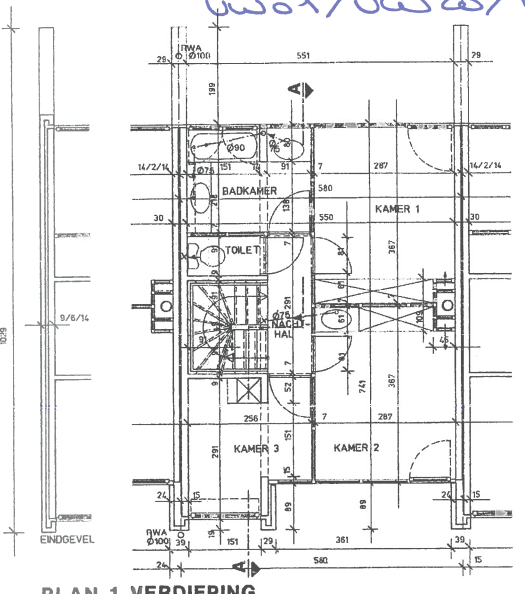

PLAN 1. VERDIEPING

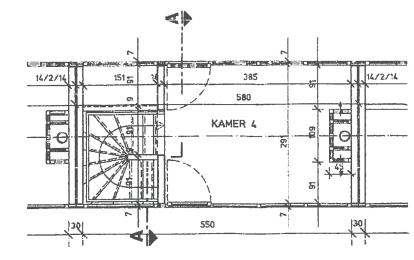


PLAN NOKVERDIEPING


WONINGTYPE II GELUKVLOERS & 1e VERDIEPING & NOKVERDIEPING : 8 WONINGEN
WONINGTYPE III 1e VERDIEPING & NOKVERDIEPING : 4 WONINGEN

uw04/uw05/uw06/uw12/uw14/uw17/uw19/uw27/uw29/uw35/uw37


uw05/uw13/uw28/uw36

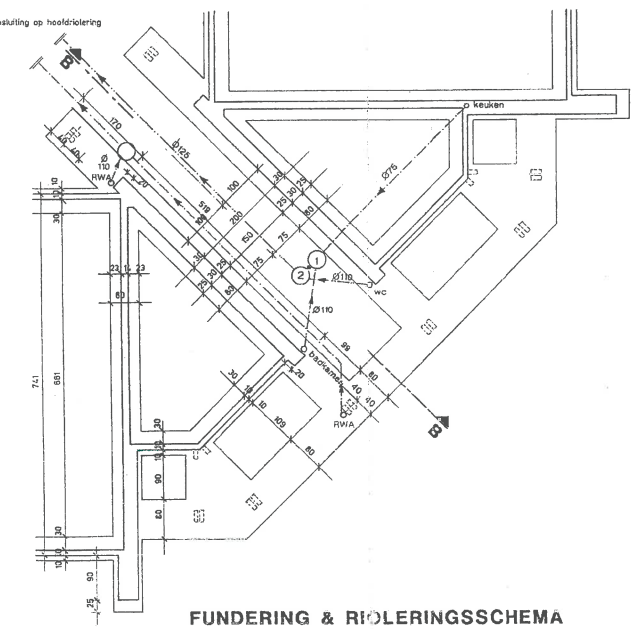


FUNDERING & RIOLERINGSSCHEMA

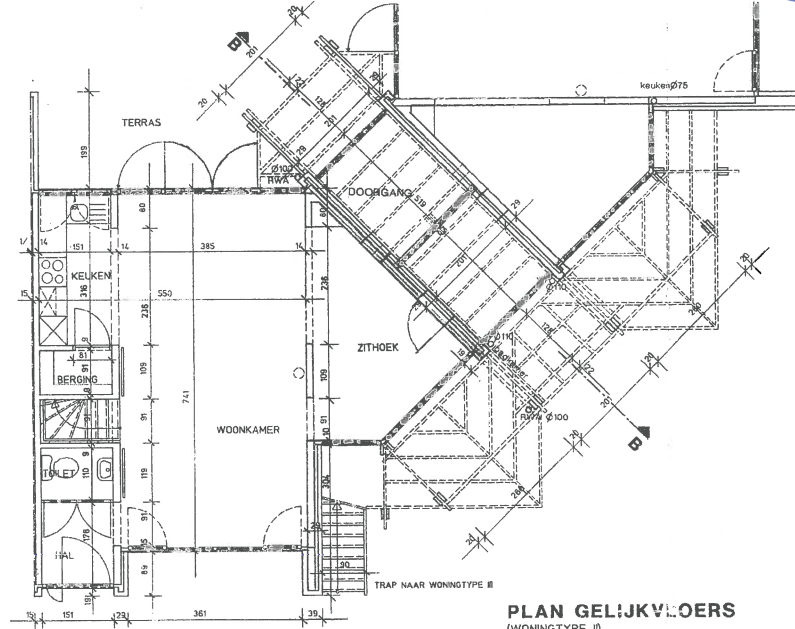

PLAN GELIJKVLOERS (WONINGTYPE II)

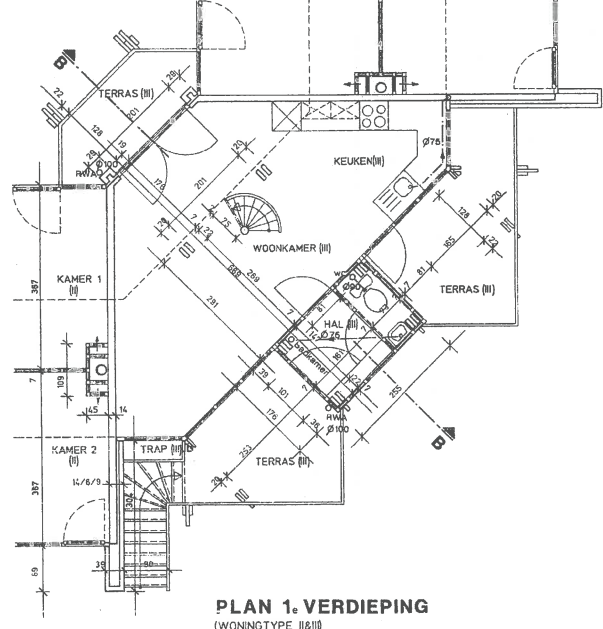

PLAN 1. VERDIEPING (WONINGTYPE II/III)

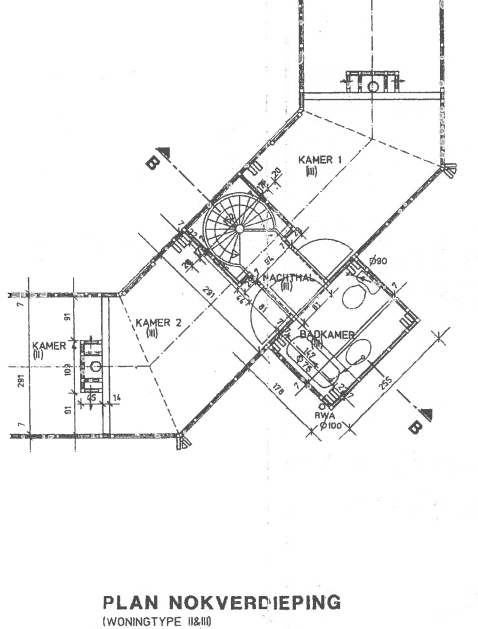


PLAN NOKVERDIEPING (WONINGTYPE II/III)


WONINGTYPE IV GELUKVLOERS & 1e VERDIEPING : 2 WONINGEN

uw09/uw32


materialen
 GEVELSTEEN UIT TE SCHILDEREN PAREMENT
 REGENWATERAFVOER UIT ZINK
 BUTENSCHRIJNWERK UIT HOUT, TE BEITSEN
 HOUTEN TERRASKONSTRUKTIE, TE BEITSEN
 DAKBEDEKKING UIT KLEIDAKPANNEN, NATUURROOD
 RIOLERINGEN UIT PVC
 DORPELS & MUURAFDEKKING UIT BLAUWE HARDSTEEN
 BUITENVERHARDING UIT BETONSTRAATKLINKERS, BEZAND

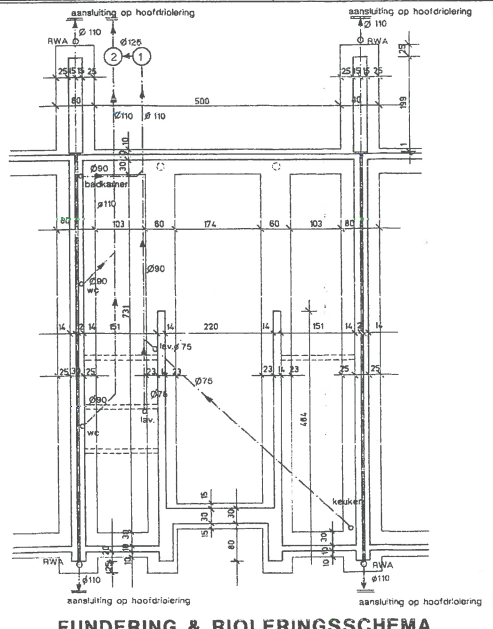


FUNDERING & RIOLERINGSSCHEMA

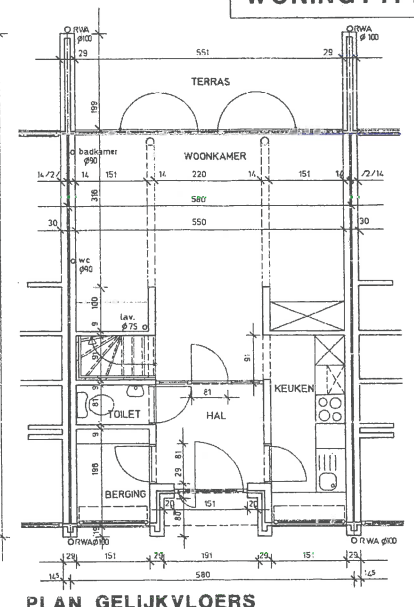

PLAN GELIJKVLOERS

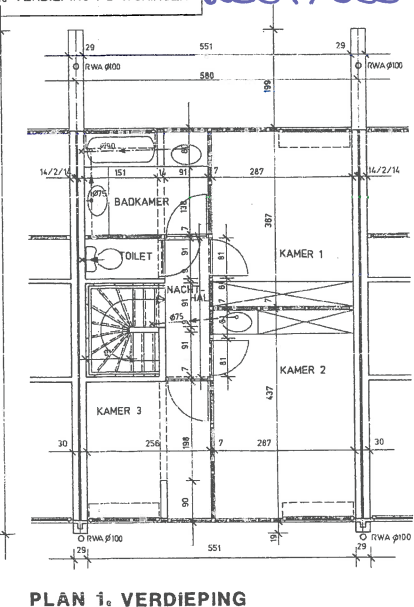

PLAN 1. VERDIEPING

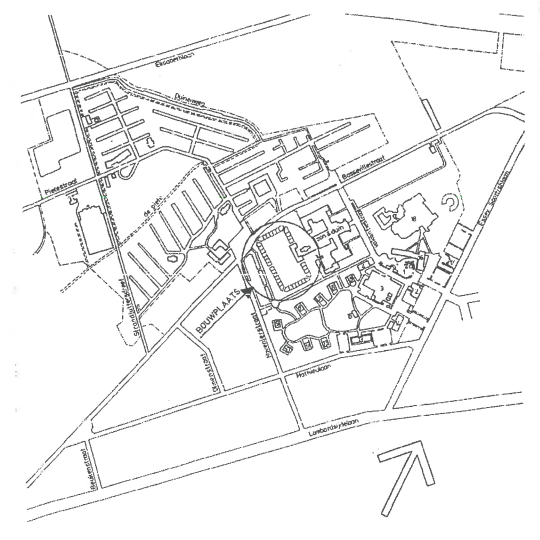

LIGINGSPLAN SCHAAL 1/5000