Aanzet op de vloerplaat van het gelijkvloers (zowel onder binnen- als buitenmuren): cellenbeton **C4**.

Alle niet dragende muren: 1 cm gespoten PUR-schuim (SOUDAL Gunfoam Low Expansion) tussen muren en welfsels

D O O R S N E D E C D
lot 3

Zie detailtekeningen.
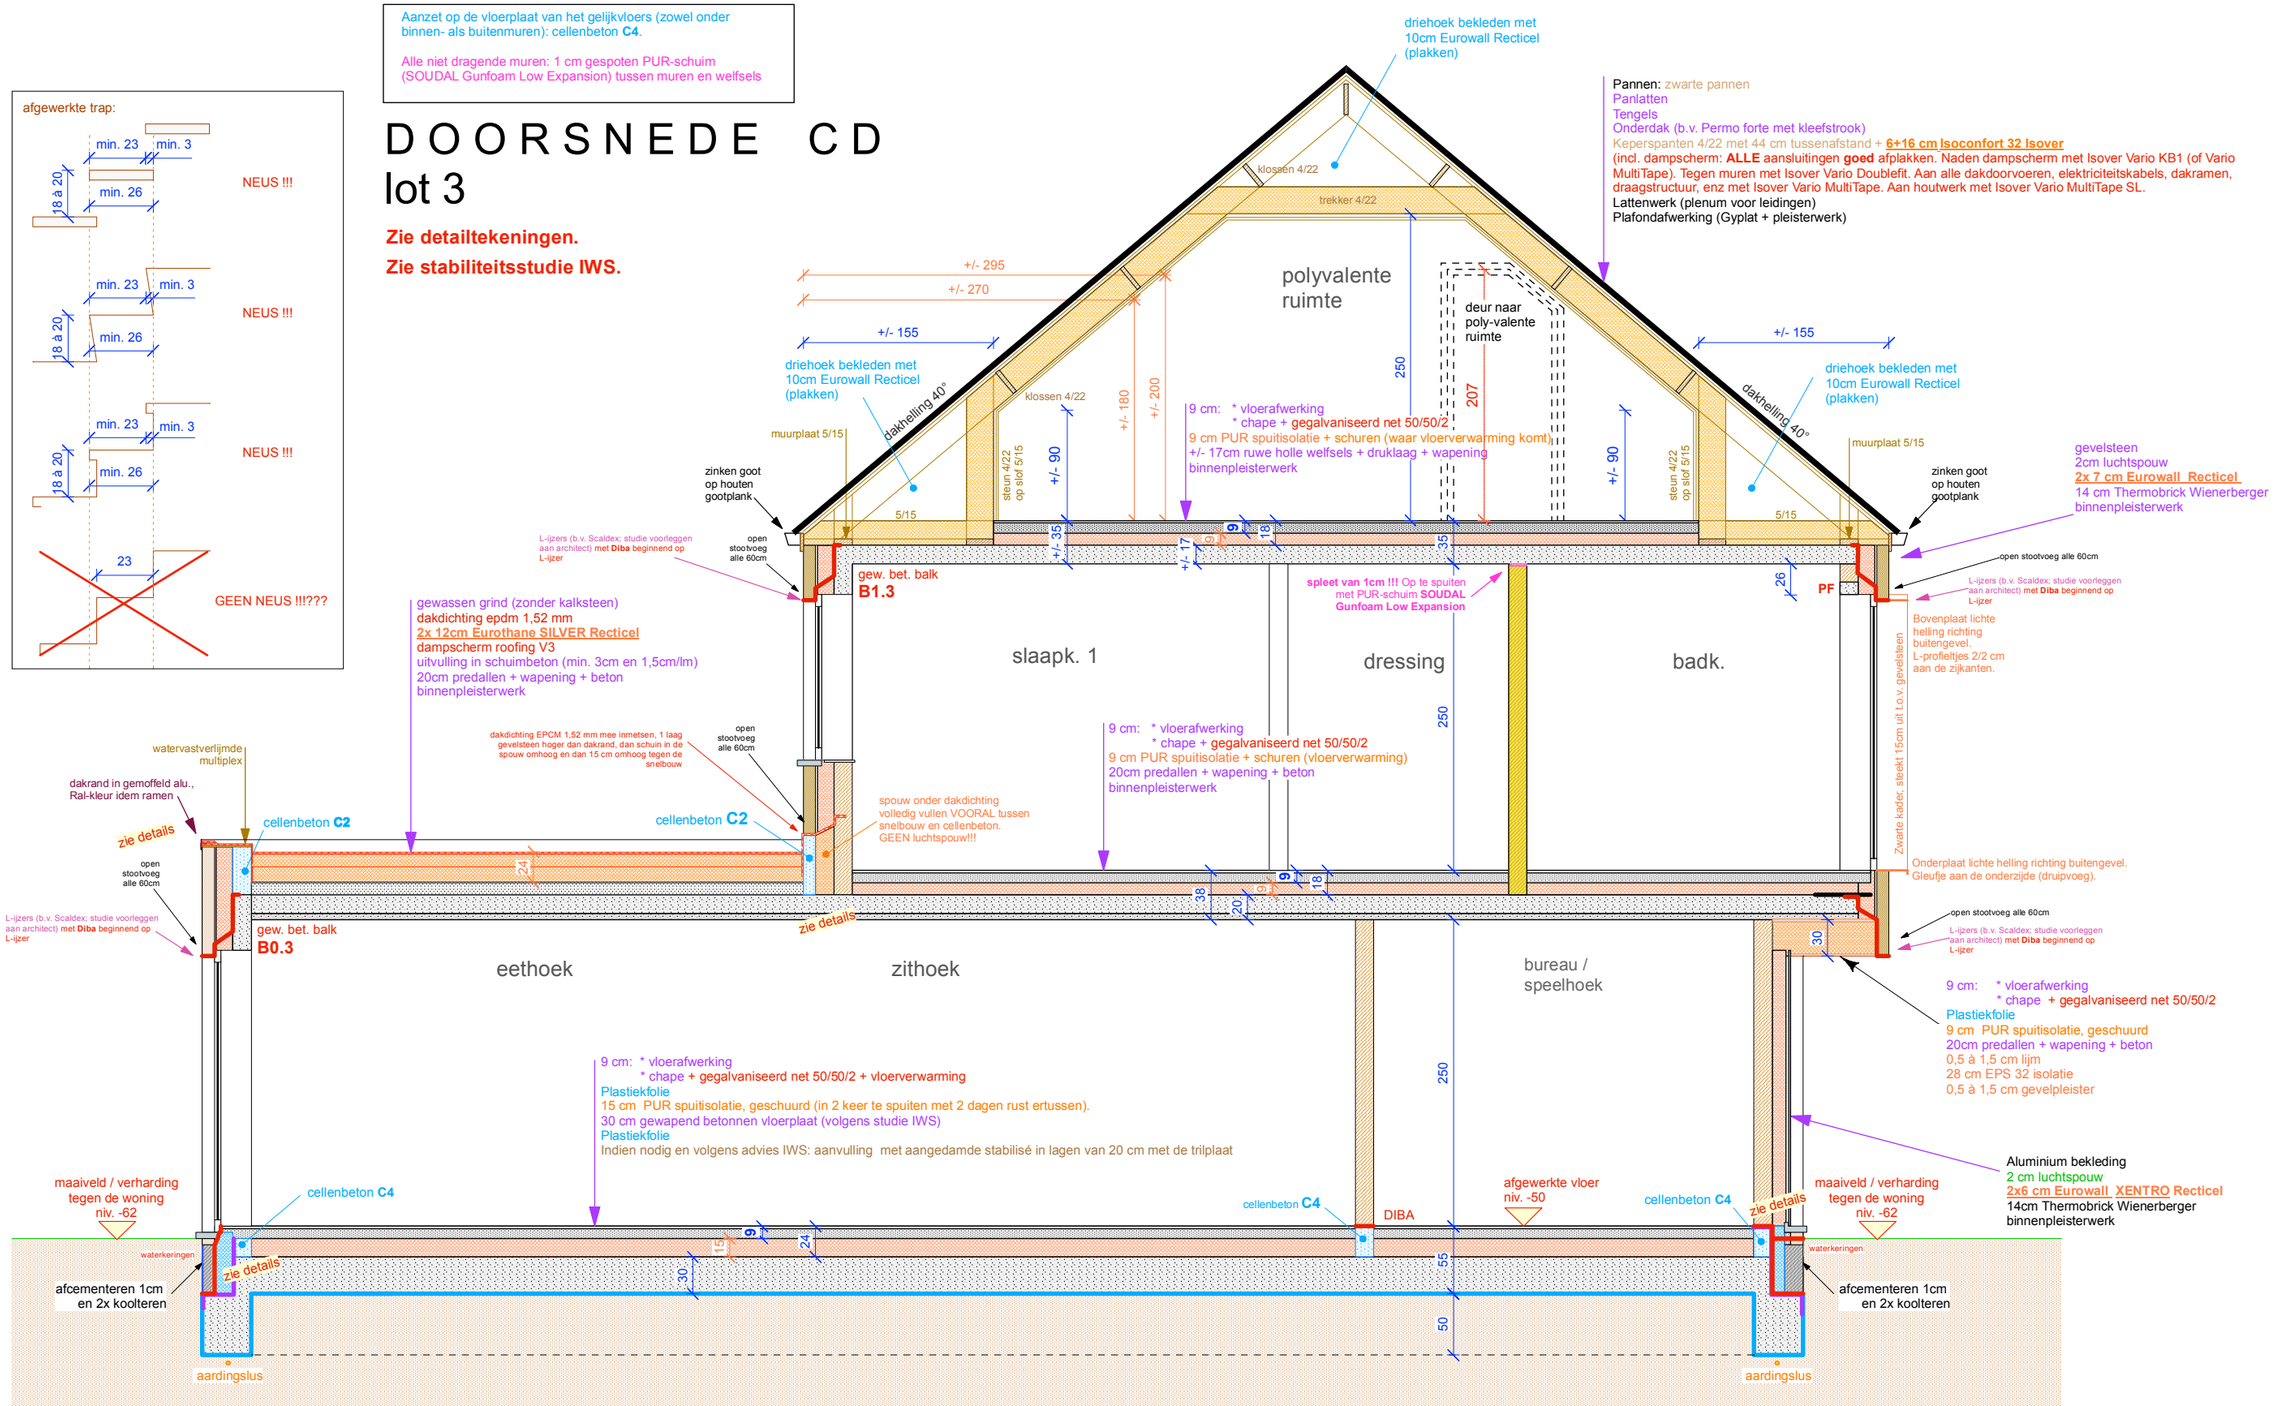
Zie stabiliteitsstudie IWS.