
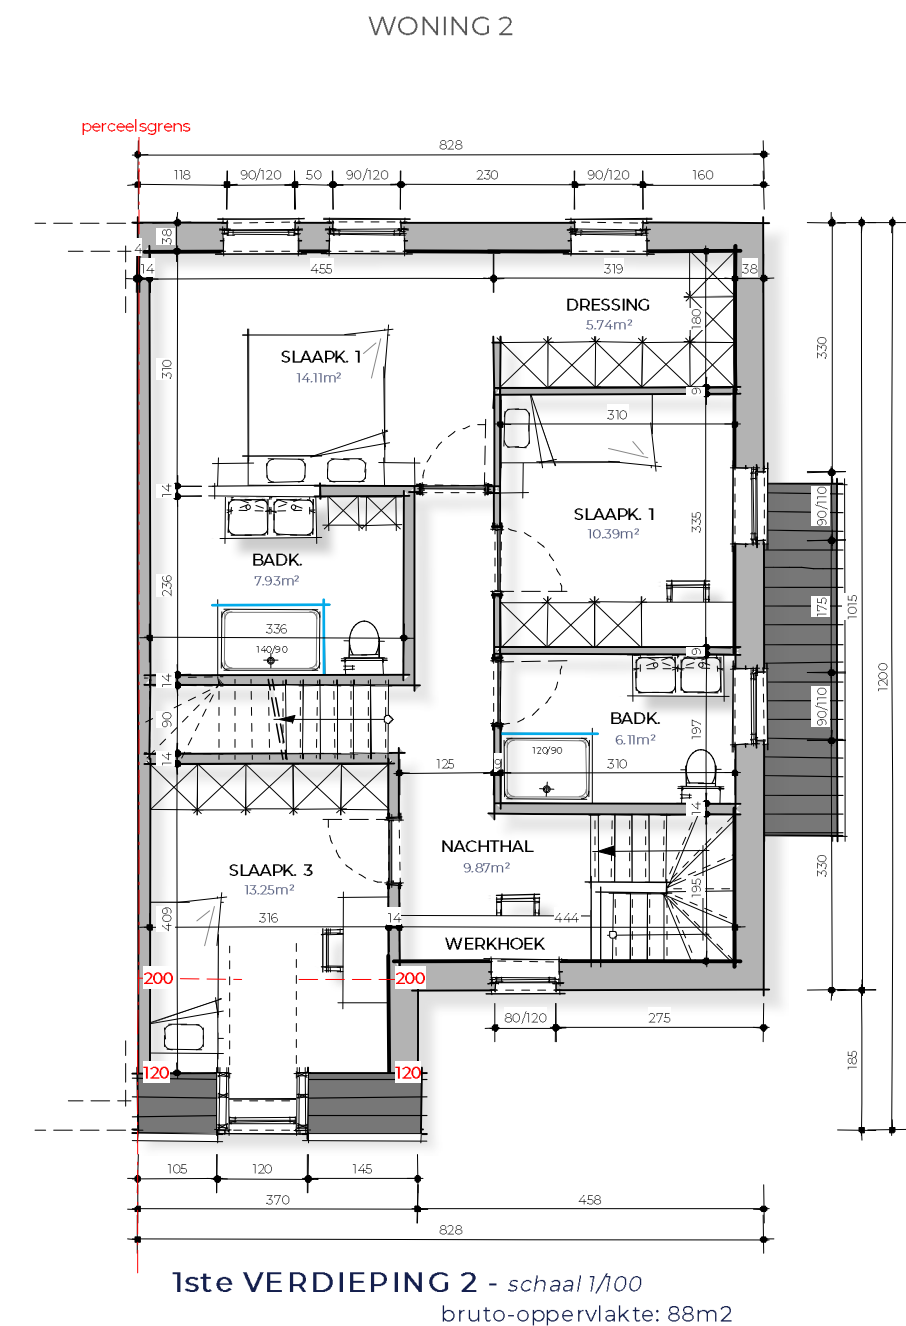


BIERBEEK

S P L E N D I D W O N I N G B O U W

voorontwerp onder voorbehoud van goedkeuring door de bevoegde diensten

deze plannen zijn eigendom van SPLENDID woningbouw en
mogen zonder hun toelating niet gebruikt of gecopieerd worden


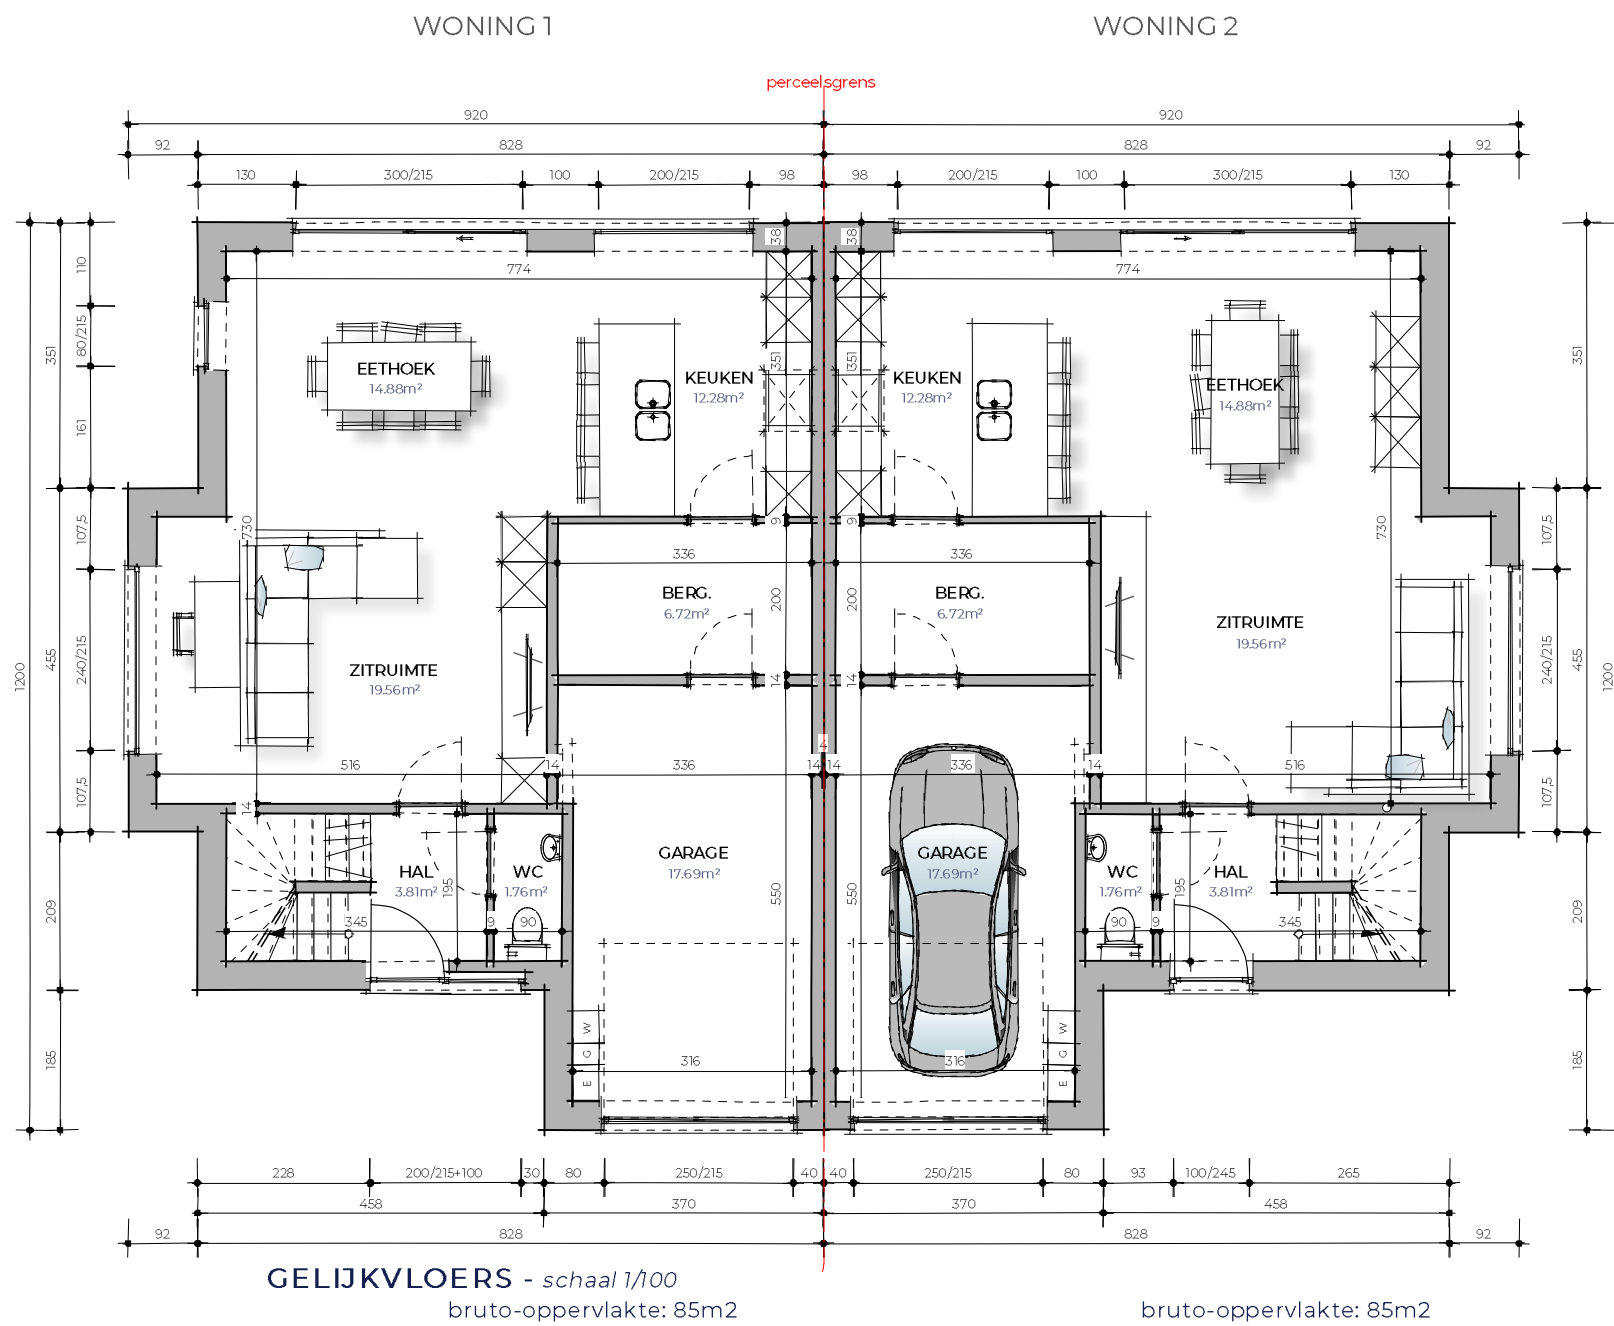


BIERBEEK

S P L E N D I D W O N I N G B O U W

voorontwerp onder voorbehoud van goedkeuring door de bevoegde diensten

deze plannen zijn eigendom van SPLENDID woningbouw en
mogen zonder hun toelating niet gebruikt of gecopiëerd worden

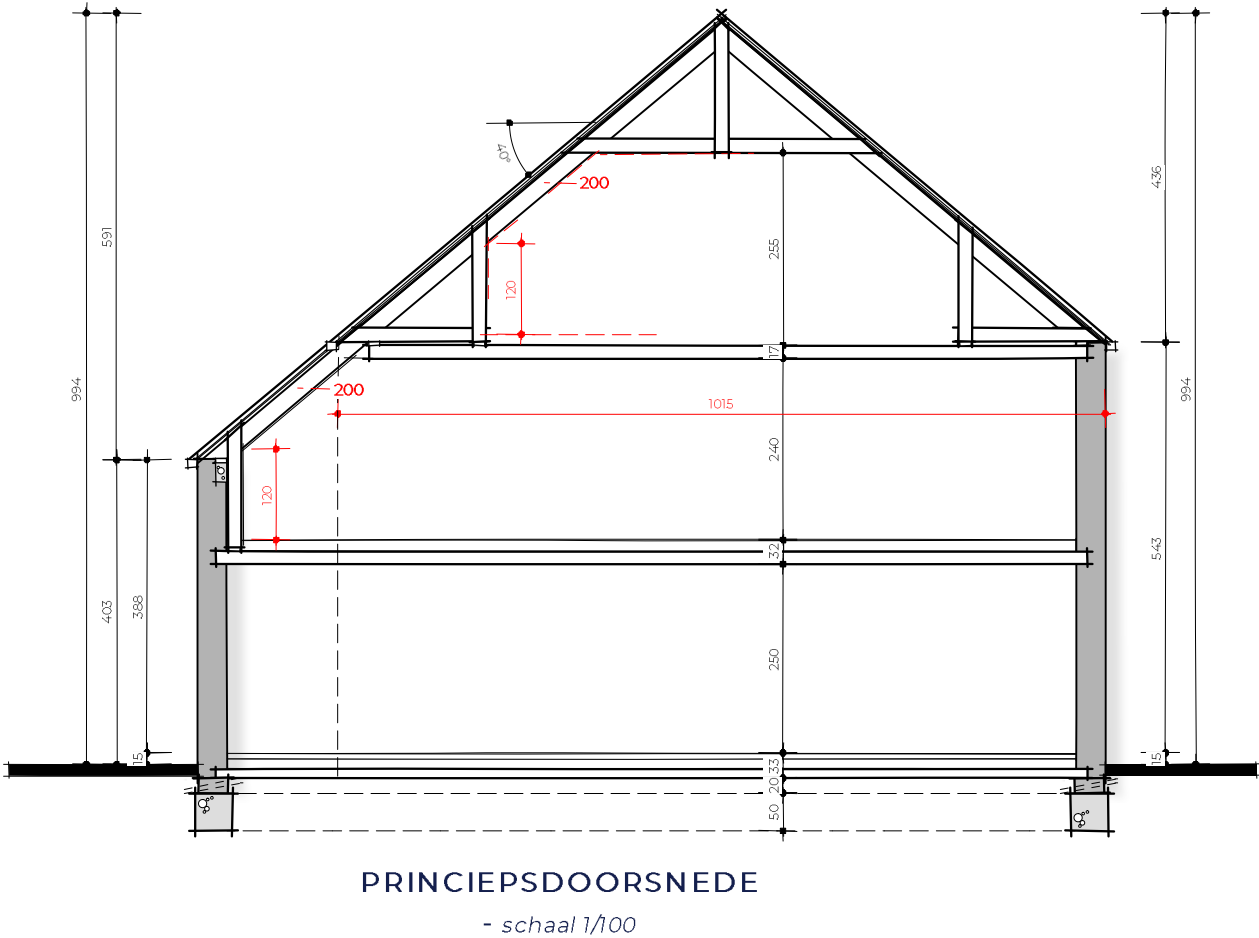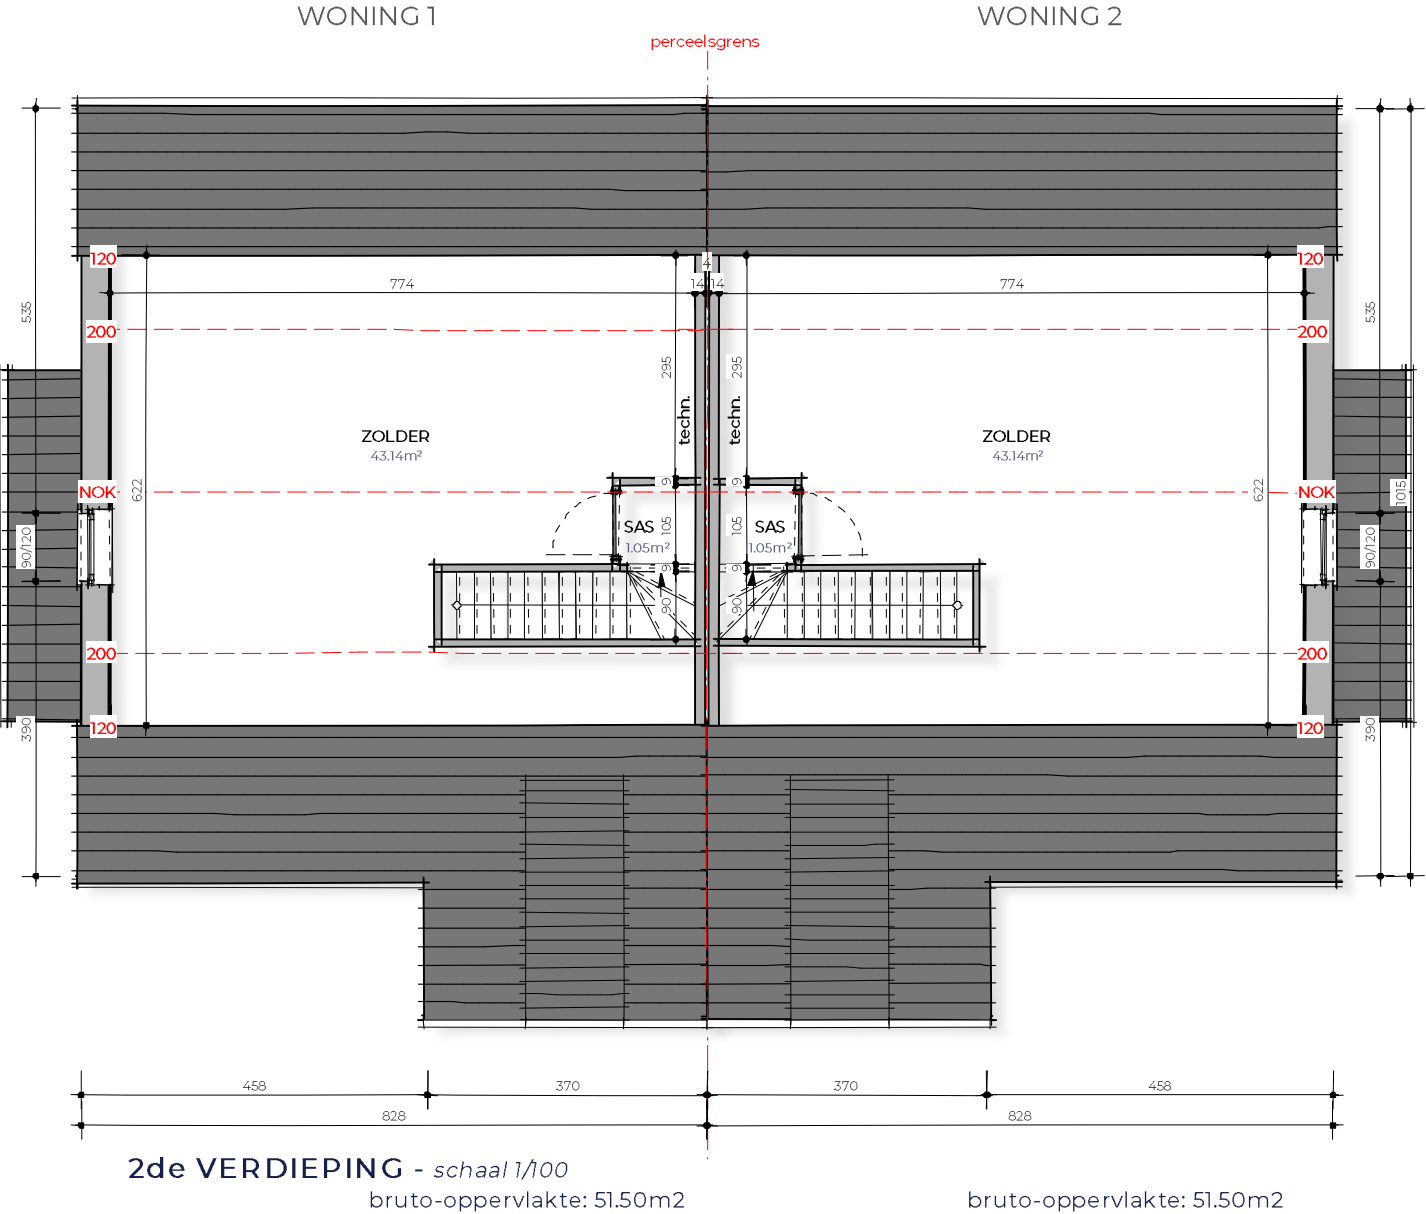

BIERBEEK

S P L E N D I D W O N I N G B O U W

voorontwerp onder voorbehoud van goedkeuring door de bevoegde diensten

deze plannen zijn eigendom van SPLENDID woningbouw en
mogen zonder hun toelating niet gebruikt of gecopieerd worden



VOORGEVEL - schaal 1/100



ZIJGEVEL LINKS - schaal 1/100

BIERBEEK

S P L E N D I D W O N I N G B O U W



ACHTERGEVEL - schaal 1/100

voorontwerp onder voorbehoud van goedkeuring door de bevoegde diensten

deze plannen zijn eigendom van SPLENDID woningbouw en
mogen zonder hun toelating niet gebruikt of gecopieerd worden



ZIJGEVEL RECHTS - schaal 1/100