


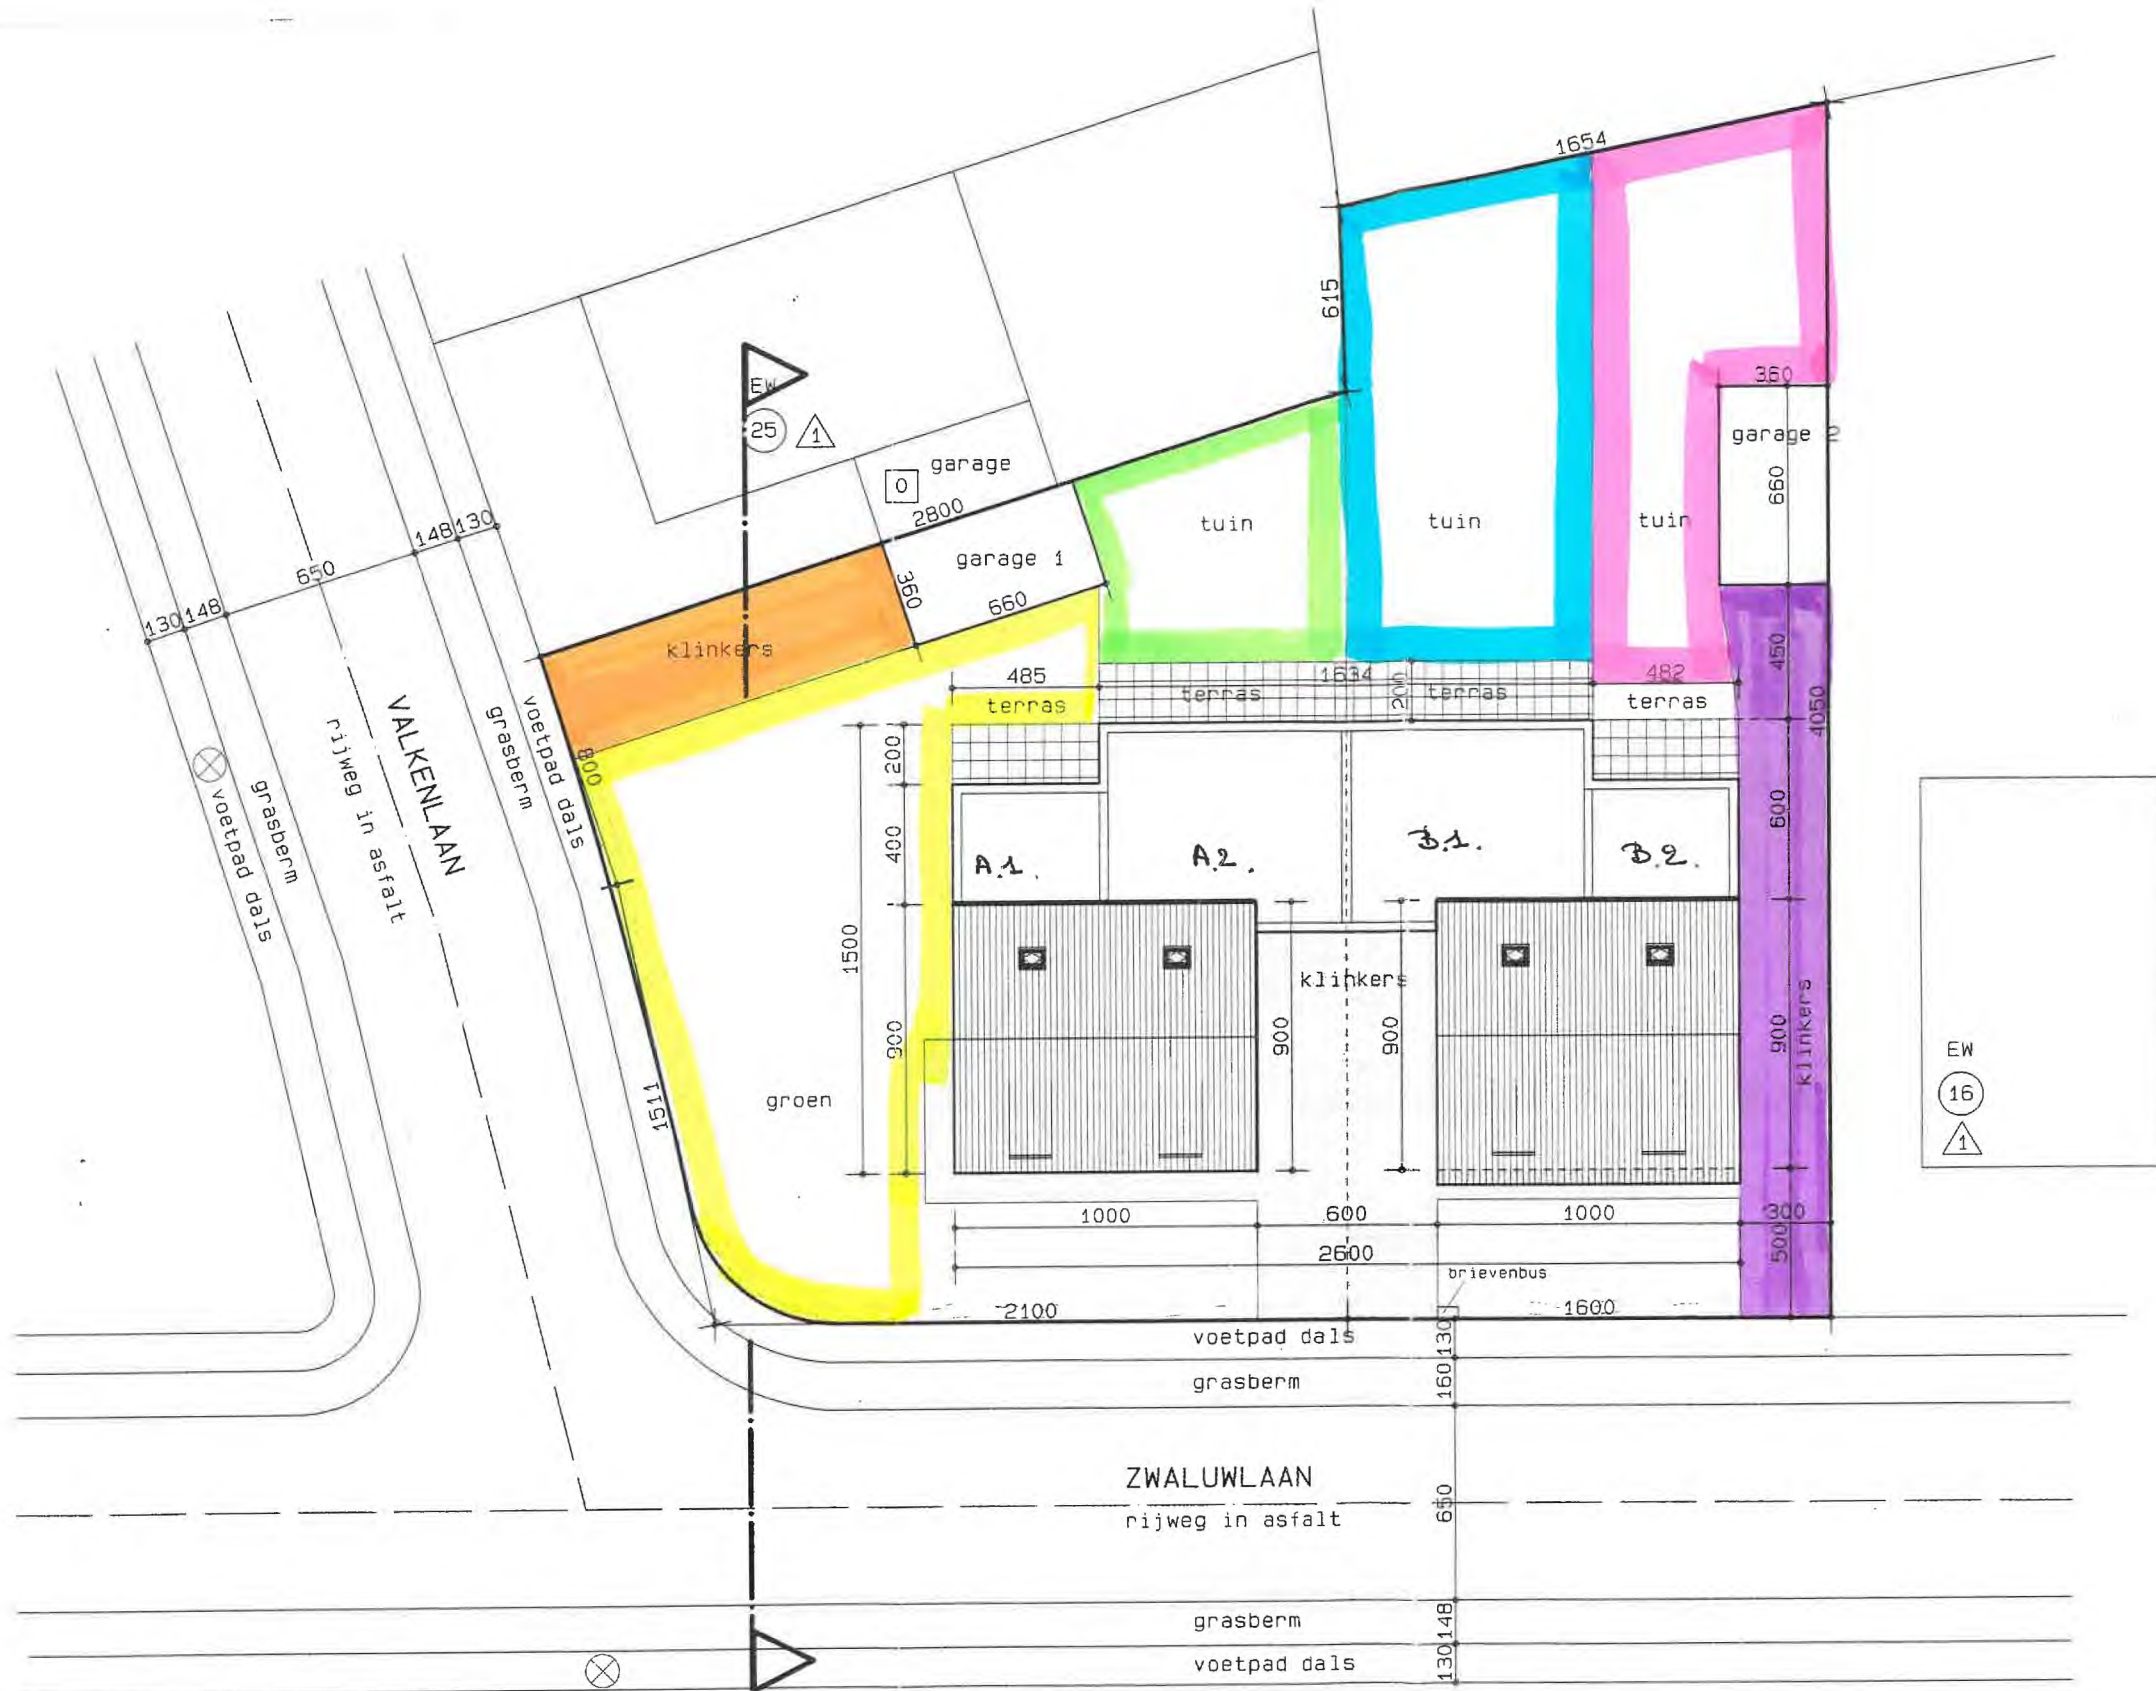

NIEUW INPLANTINGSPLAN SCH: 1/250

water, gas, tv, telefoon, riolering, electriciteit aanwezig

-totale horizontale dakopp.woningen: 327,68m ²
-totale horizontale dakopp.garage 1 en 2: 23,76m ² (x2)
-totale opp.verharding (klinkers): 221,39m ²
-totale opp.verharding terras (tegels): 52m ²

LEGENDE

metalen hek paalpost

⊗ lichtpunt

Gehecht, na ondertekening «ne varietur» door partijen en notaris, aan een akte verleden voor notaris René Van Kerkhoven te Broedem, gemeente Ranst op 12 juni 2011 repertoriumnummer 54.953.....

[Handwritten signatures]