




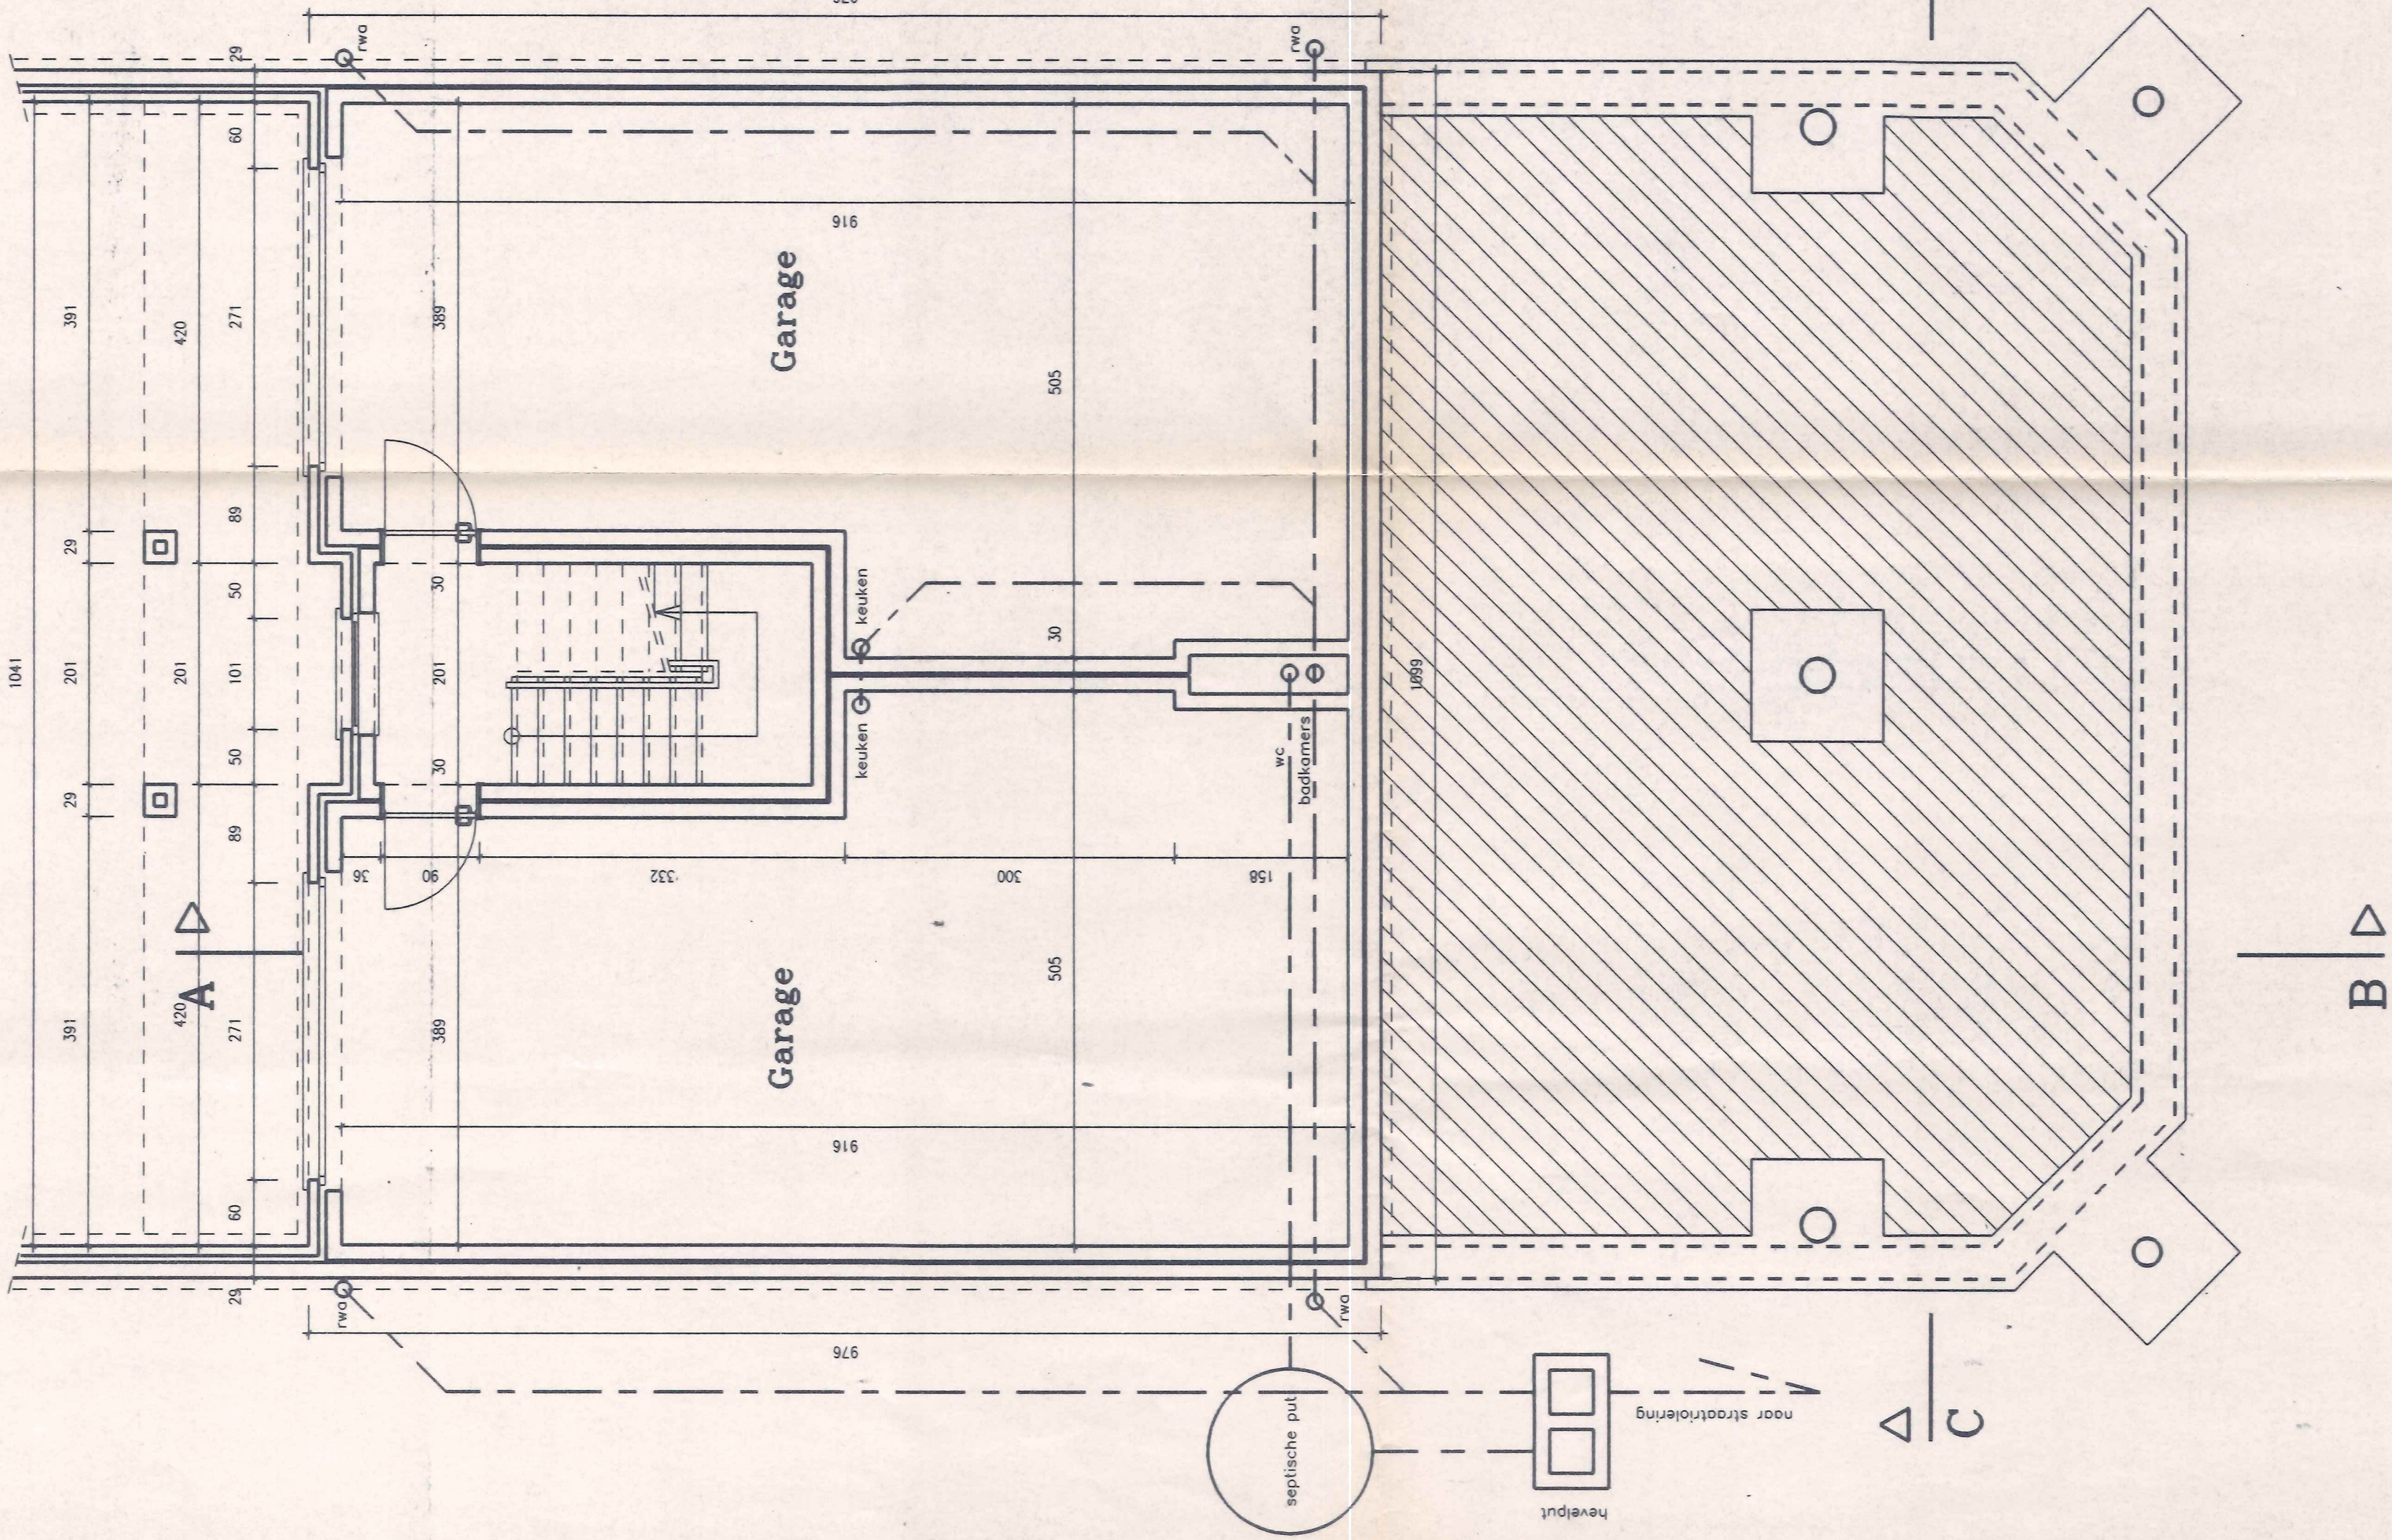

Kelder, Fundering, Riolering

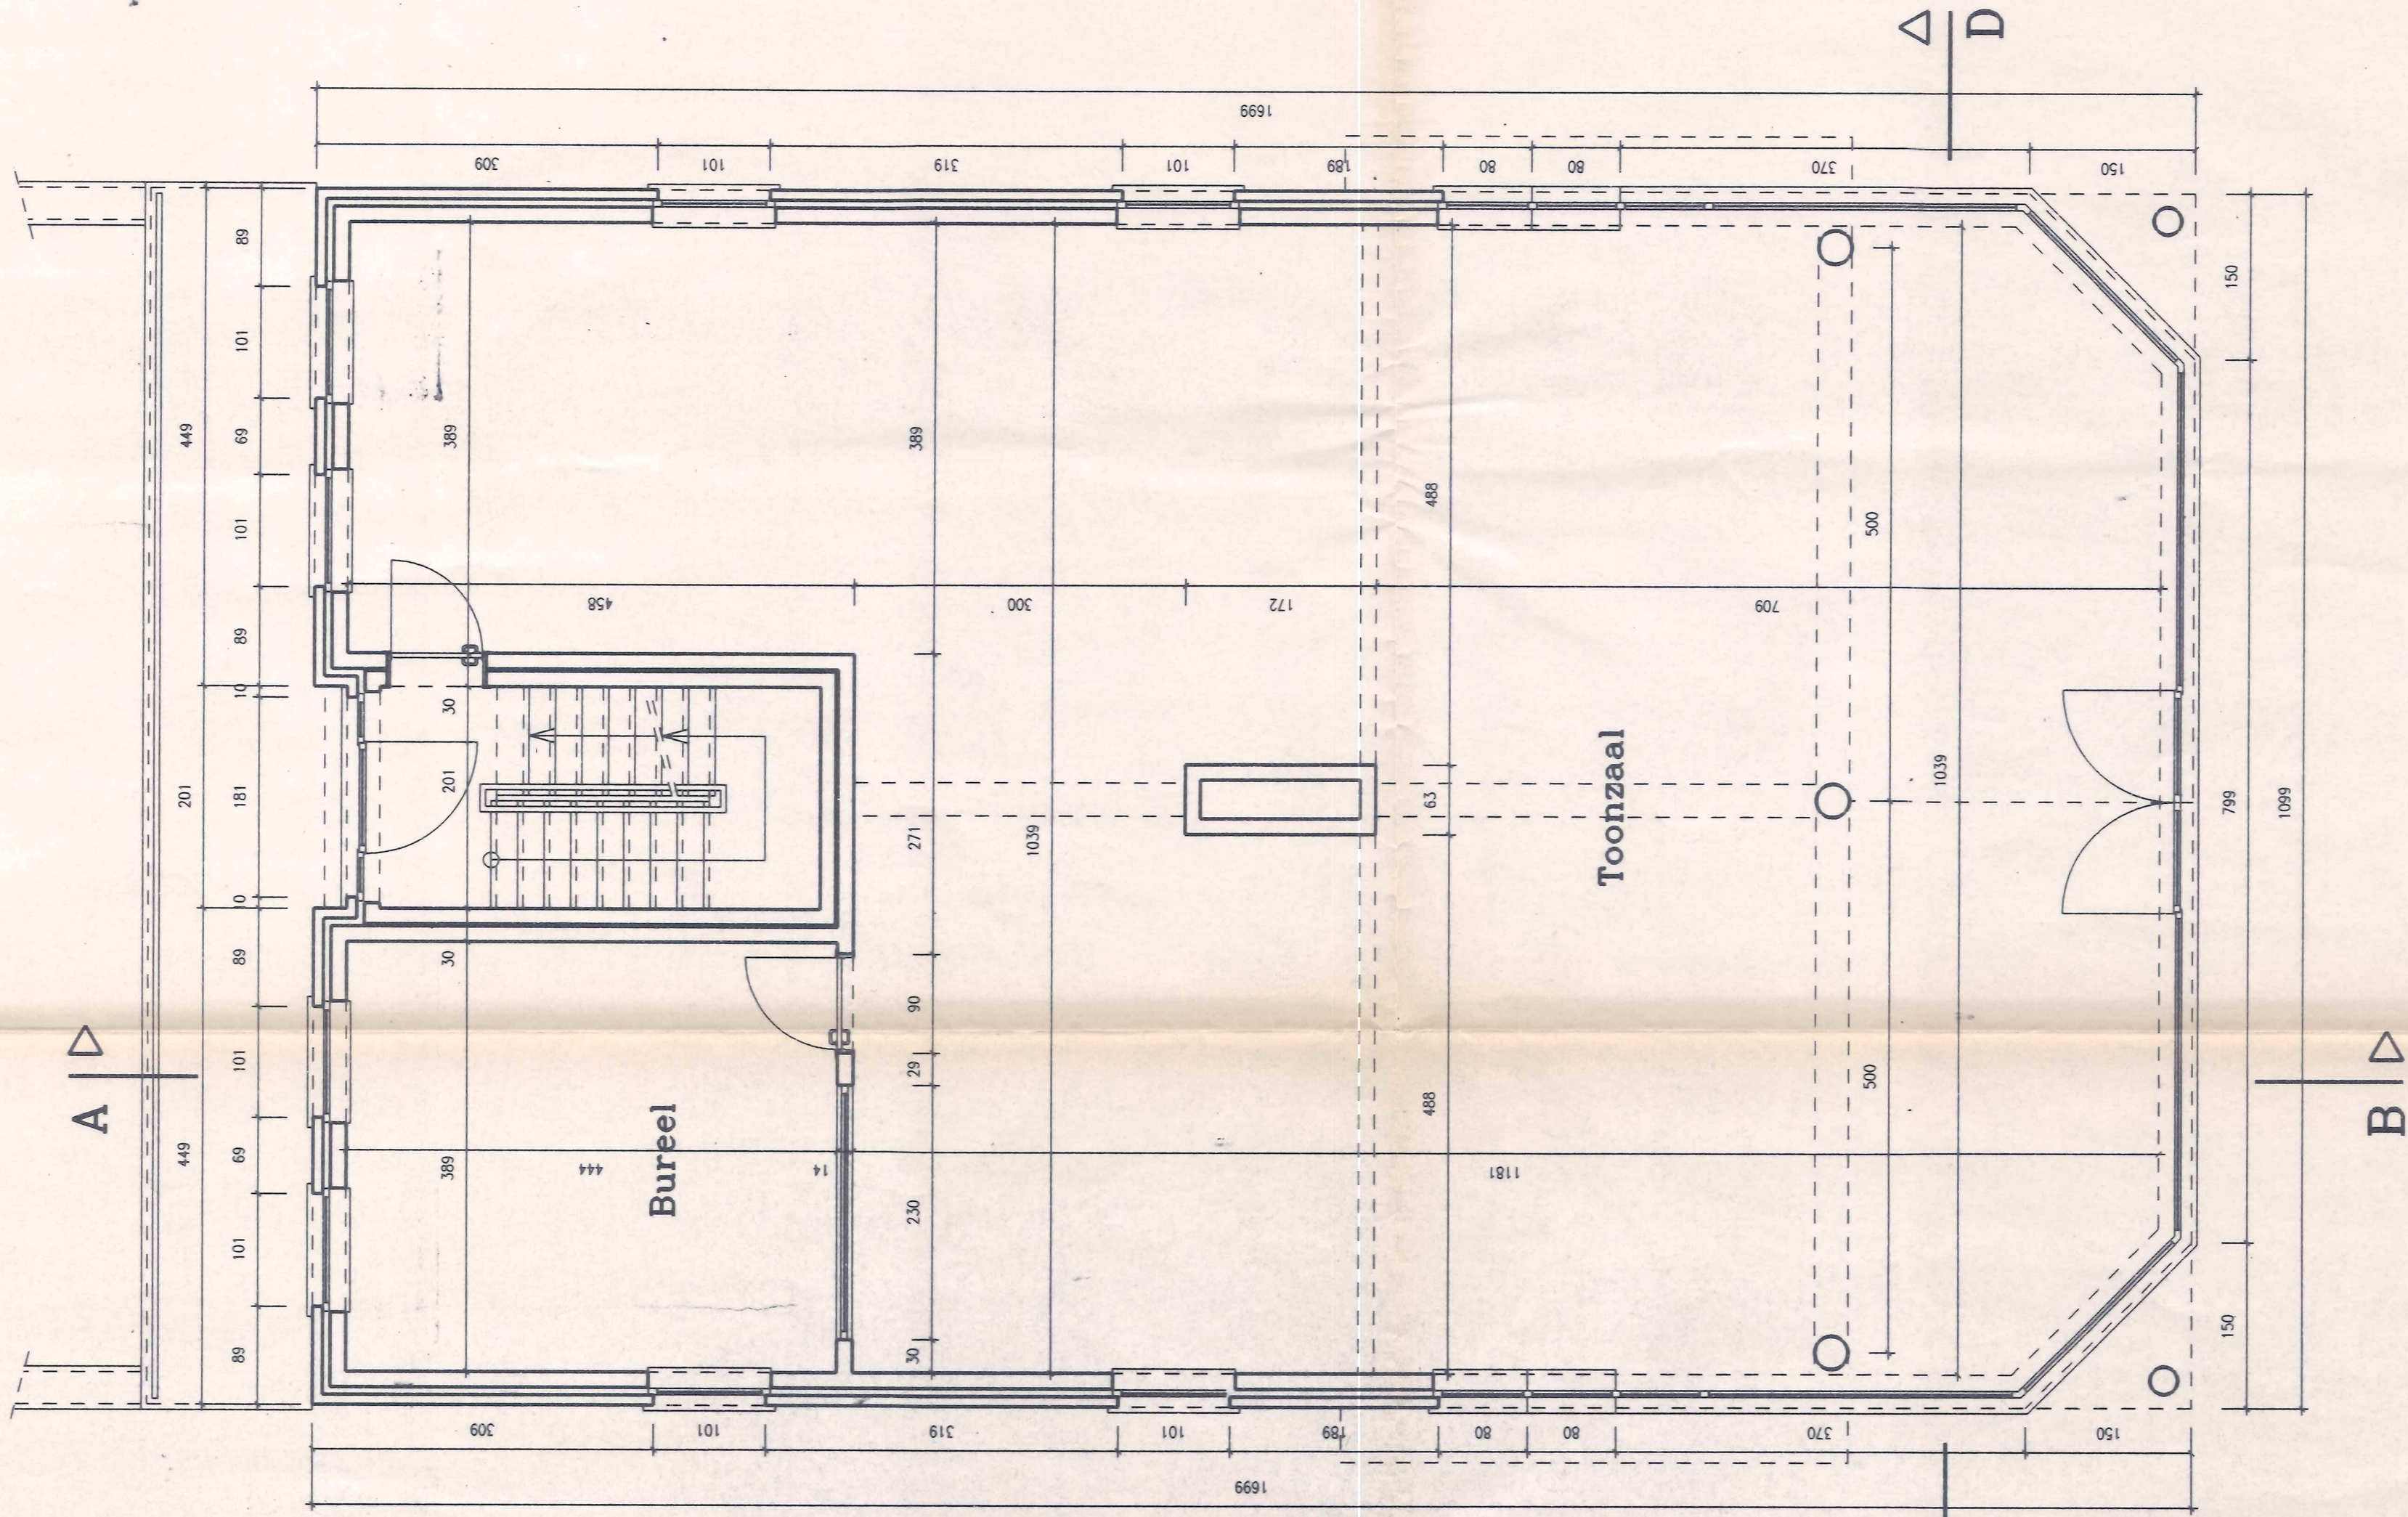

Gelijkvloers

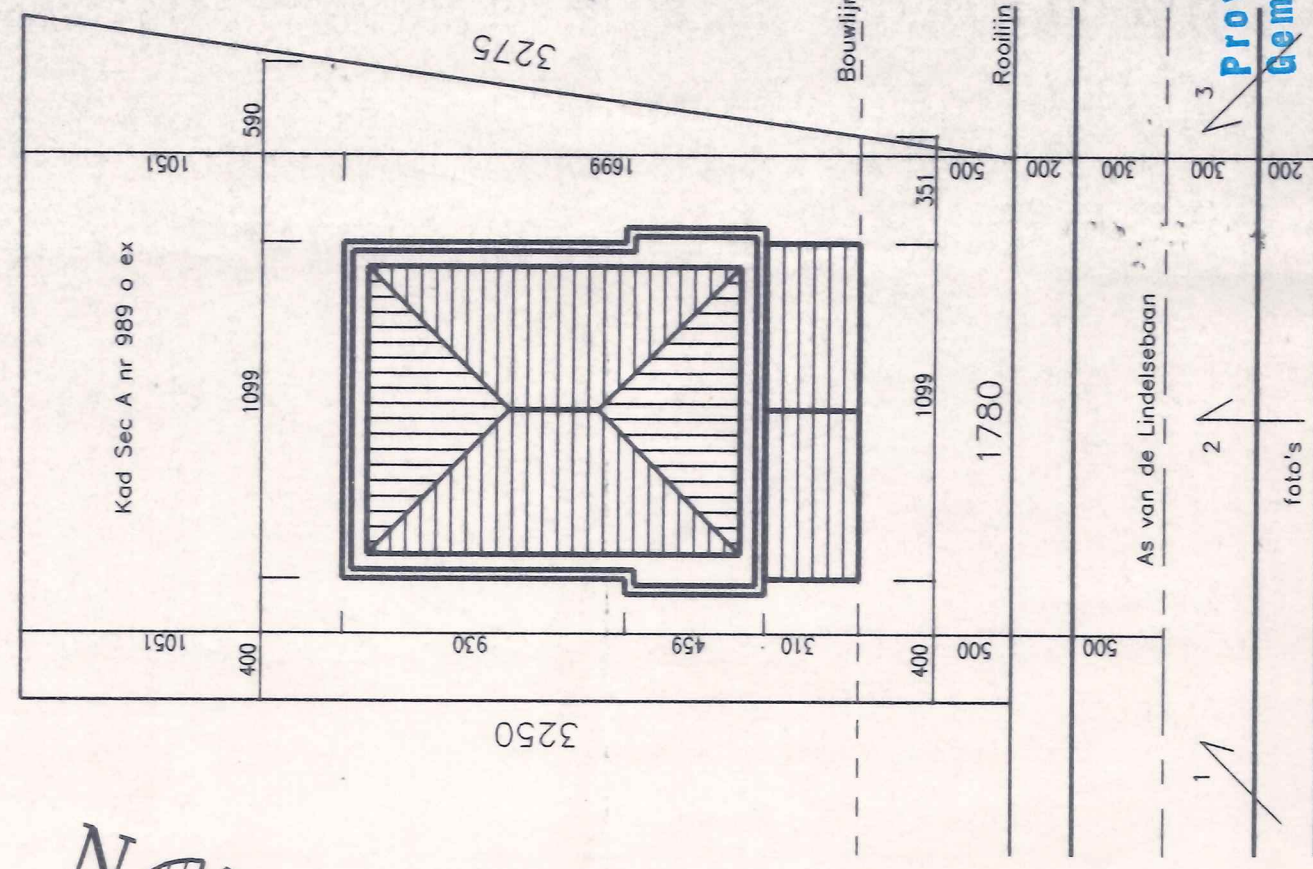

Inplanting 1/250

Provincie LIMBURG
Gemeente OVERPELT
plan gevoegd bij het machtigingsbesluit
nr 331 van 31/10/93

Namens het Schepencollege
De Burgemeester



PROVINCIE LIMBURG

TOONZAAL WAGENS + 2 APPARTEMENTEN
Lindelsebaan
3900 Overpelt
Kad. Sec. : A nr 989 o ex



OPDRACHTGEVER
Dhr. De Becker F.
Lindelsebaan 52
3900 Overpelt
Tel : 011/64 27 68

INPLANTING	☒	ZOLDER	☐
SITUATIE	☐	GEVELS	☐
PROFIELEN	☐	DOORSNEDEN	☐
FUNDERING	☒	DETAILS	☐
RIOLERING	☒	DAKENPLAN	☐
KELDER	☒	ELECTRICITEIT	☐
GELIJKVLOERS	☒	VERWARMING	☐
VERDEEPIJNG	☐	SANITAIR	☐

WIJZIGINGEN EN OPMERKINGEN

BOUWHEER	AANNEMER	ARCHITECT	SCHAAL	DOSSIERNR
			1/50	9220
			DATUM	BLADNR
			02/03/93	1

ARCHITECT	Heidestraat 16/3	3660 Opglabbeek
Renaud HAMAL	Tel + Fax : 089/85 87 62	

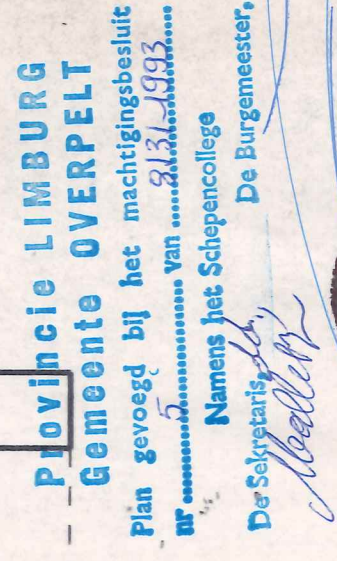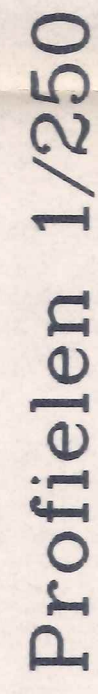

TOONZAAL WAGENS + 2 APPARTEMENTEN
Lindelsebaan
3900 Overpelt
Kad. Sec. : A nr 989 o ex

OPDRACHTGEVER
Dhr. De Backer F.
Lindelsebaan 52
3900 Overpelt
Tel : 011/64 27 68

INFLANTING	☐	ZOLDER	☐
SITUATIE	☐	GEVELS	☐
PROFIELEN	☒	DOORSNEDES	☒
FUNDERING	☐	DETAILS	☐
RIOLERING	☐	DAKENPLAN	☐
KELDER	☐	ELECTRICITEIT	☐
GEIJUKVOERS	☐	VERWARMING	☐
VERDIEPING	☒	SANITAIR	☐

WIJZIGINGEN EN OPMERKINGEN

BOUWHEER	AANNEMER	ARCHITECT	SCHAAL	DOSSIERNR
<i>[Handwritten signature]</i>		<i>[Handwritten signature]</i>	1/50	9220
			DATEM	BLADNR
			02/03/93	2

ARCHITEKT
Renaud HAMAL
Heidestraat 16/3 **3660 Oplabbek**
Tel + Fax : 089/85 87 62

- Gevelmaterialen
- 1


Lichtbruine baksteen
- 2

Zwarte kunstleien
- 3


Arduinen dorpels
- 4

Aluminium ramen
- 5


Zinken goten en afvoeren

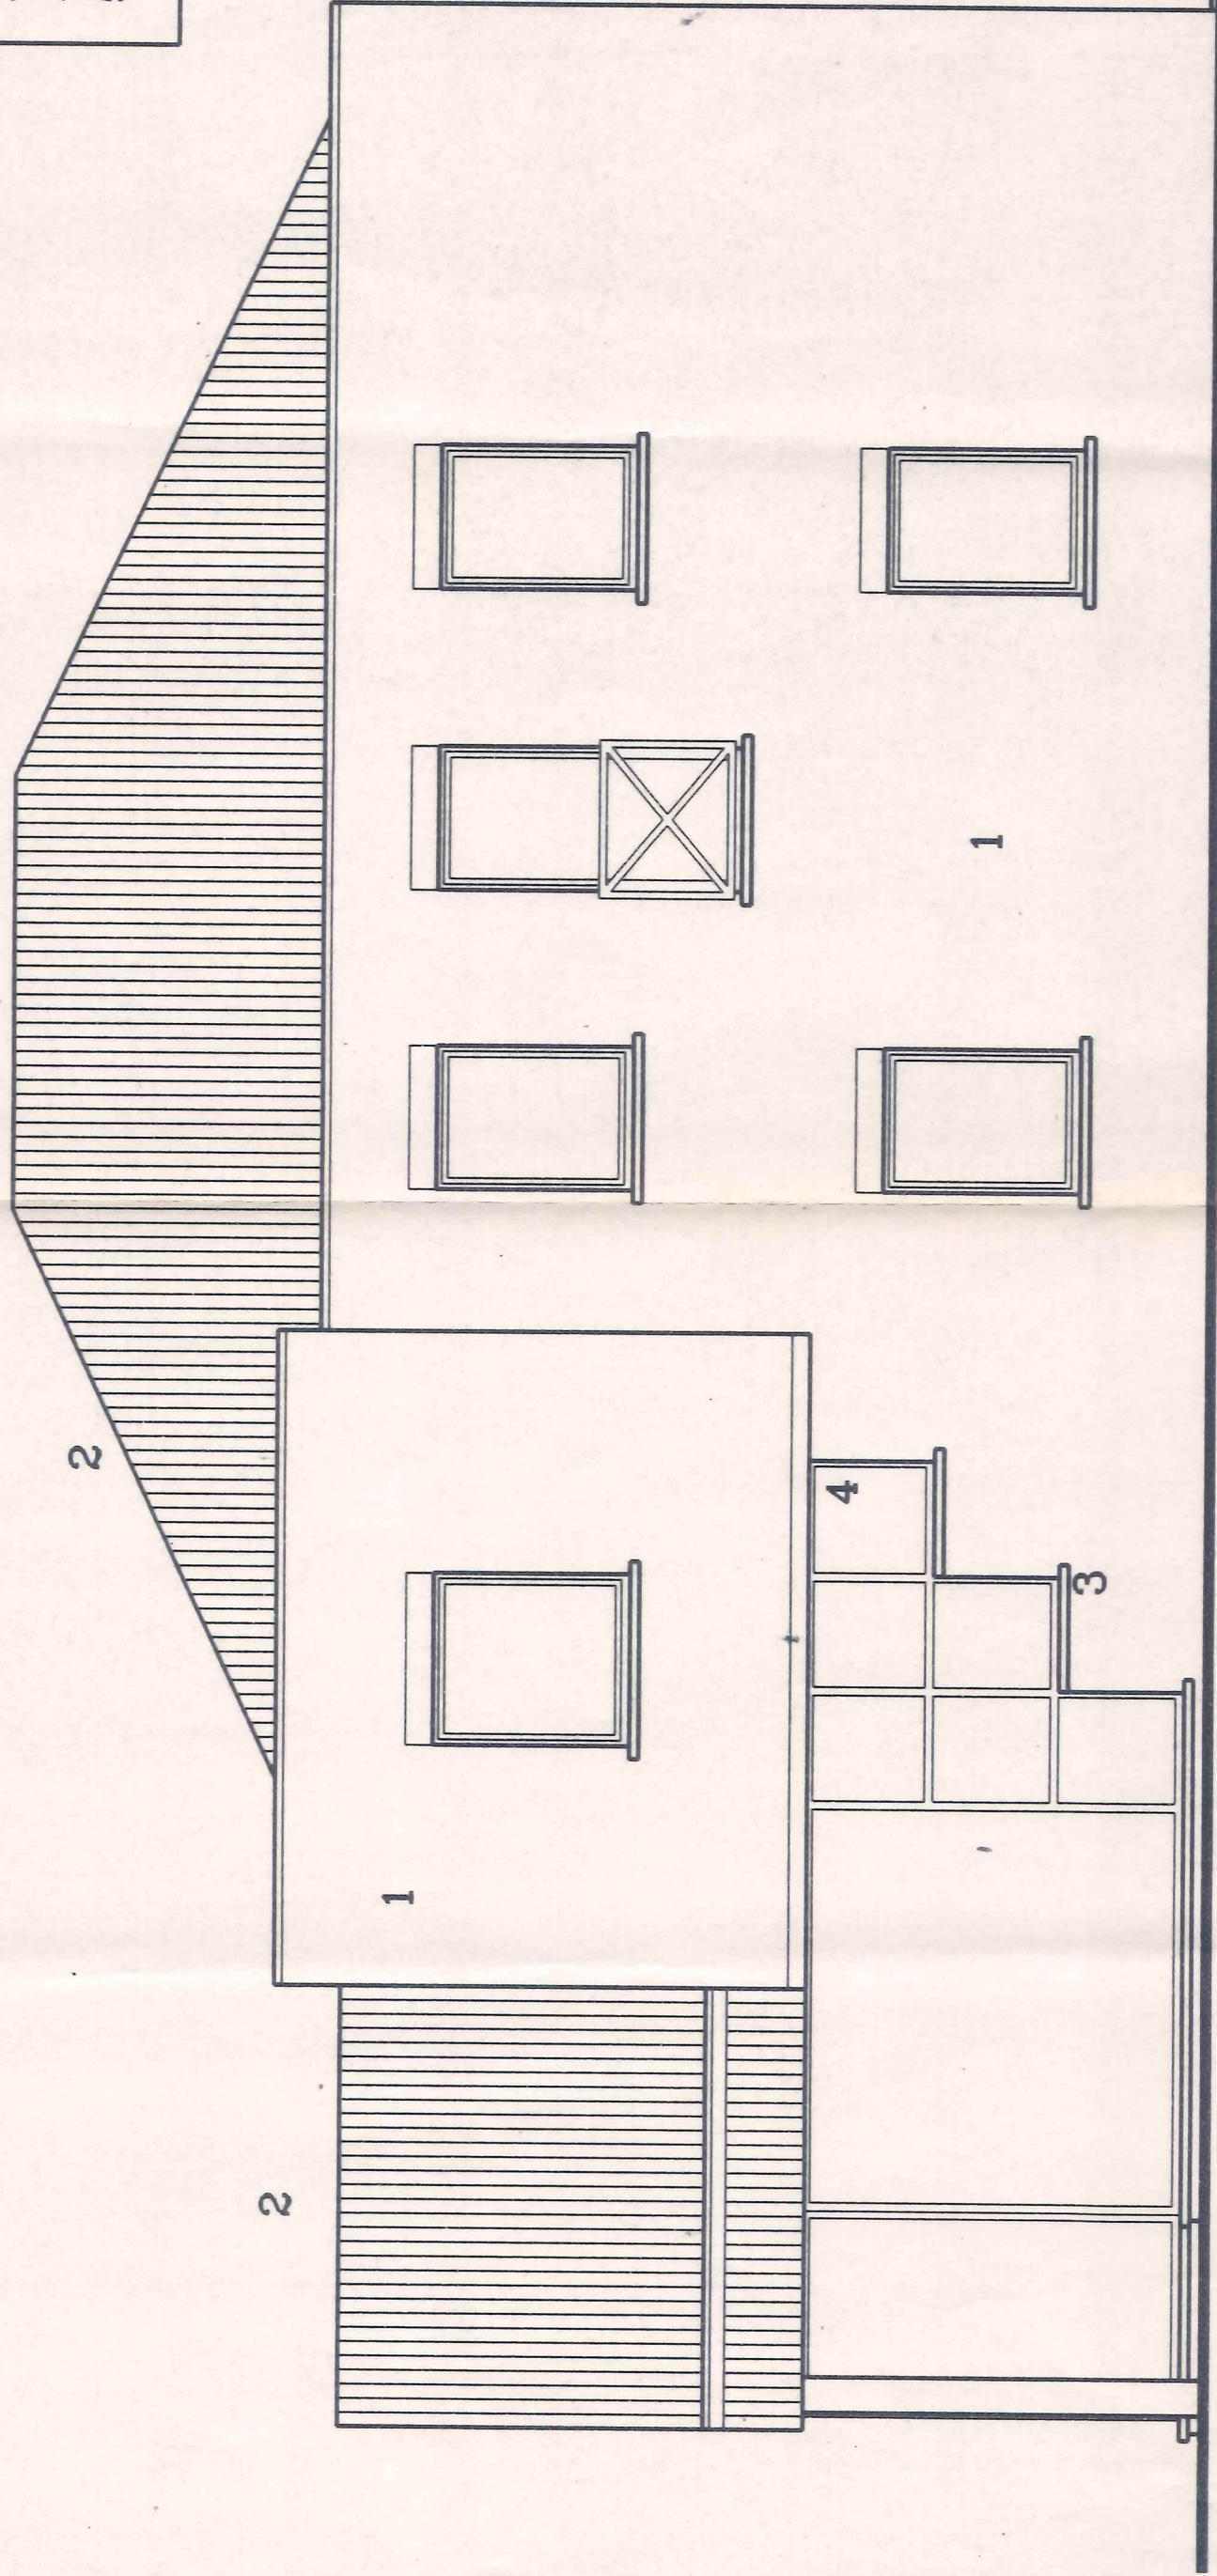


Rechtergevel

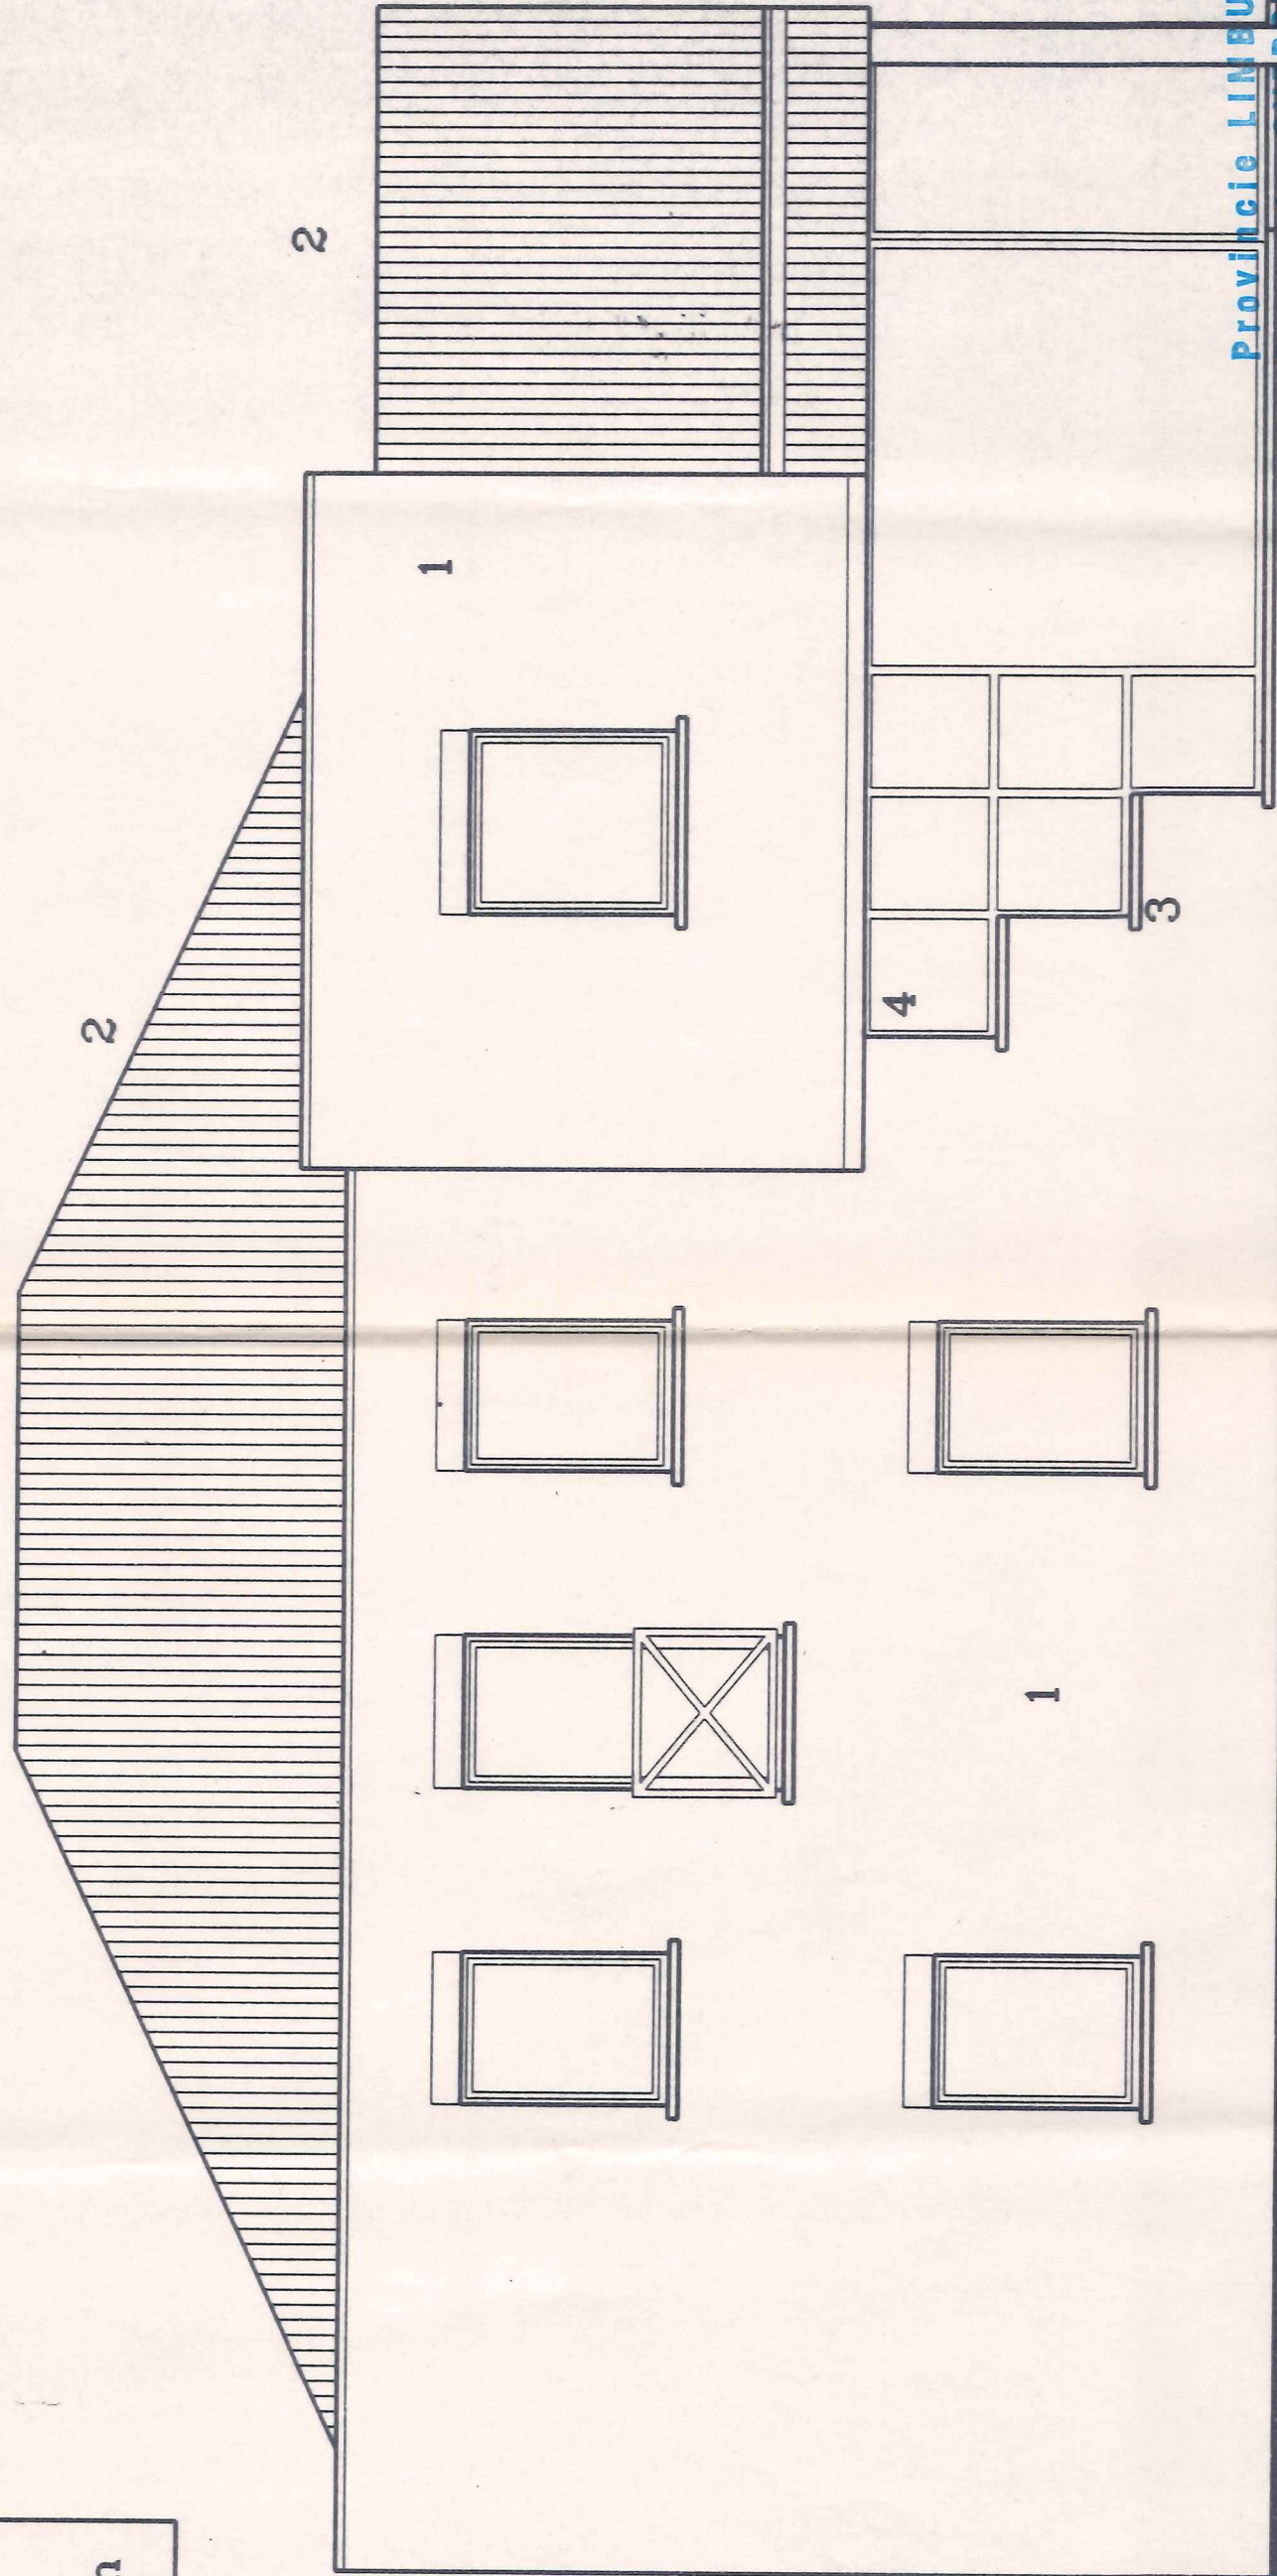


Linkergevel

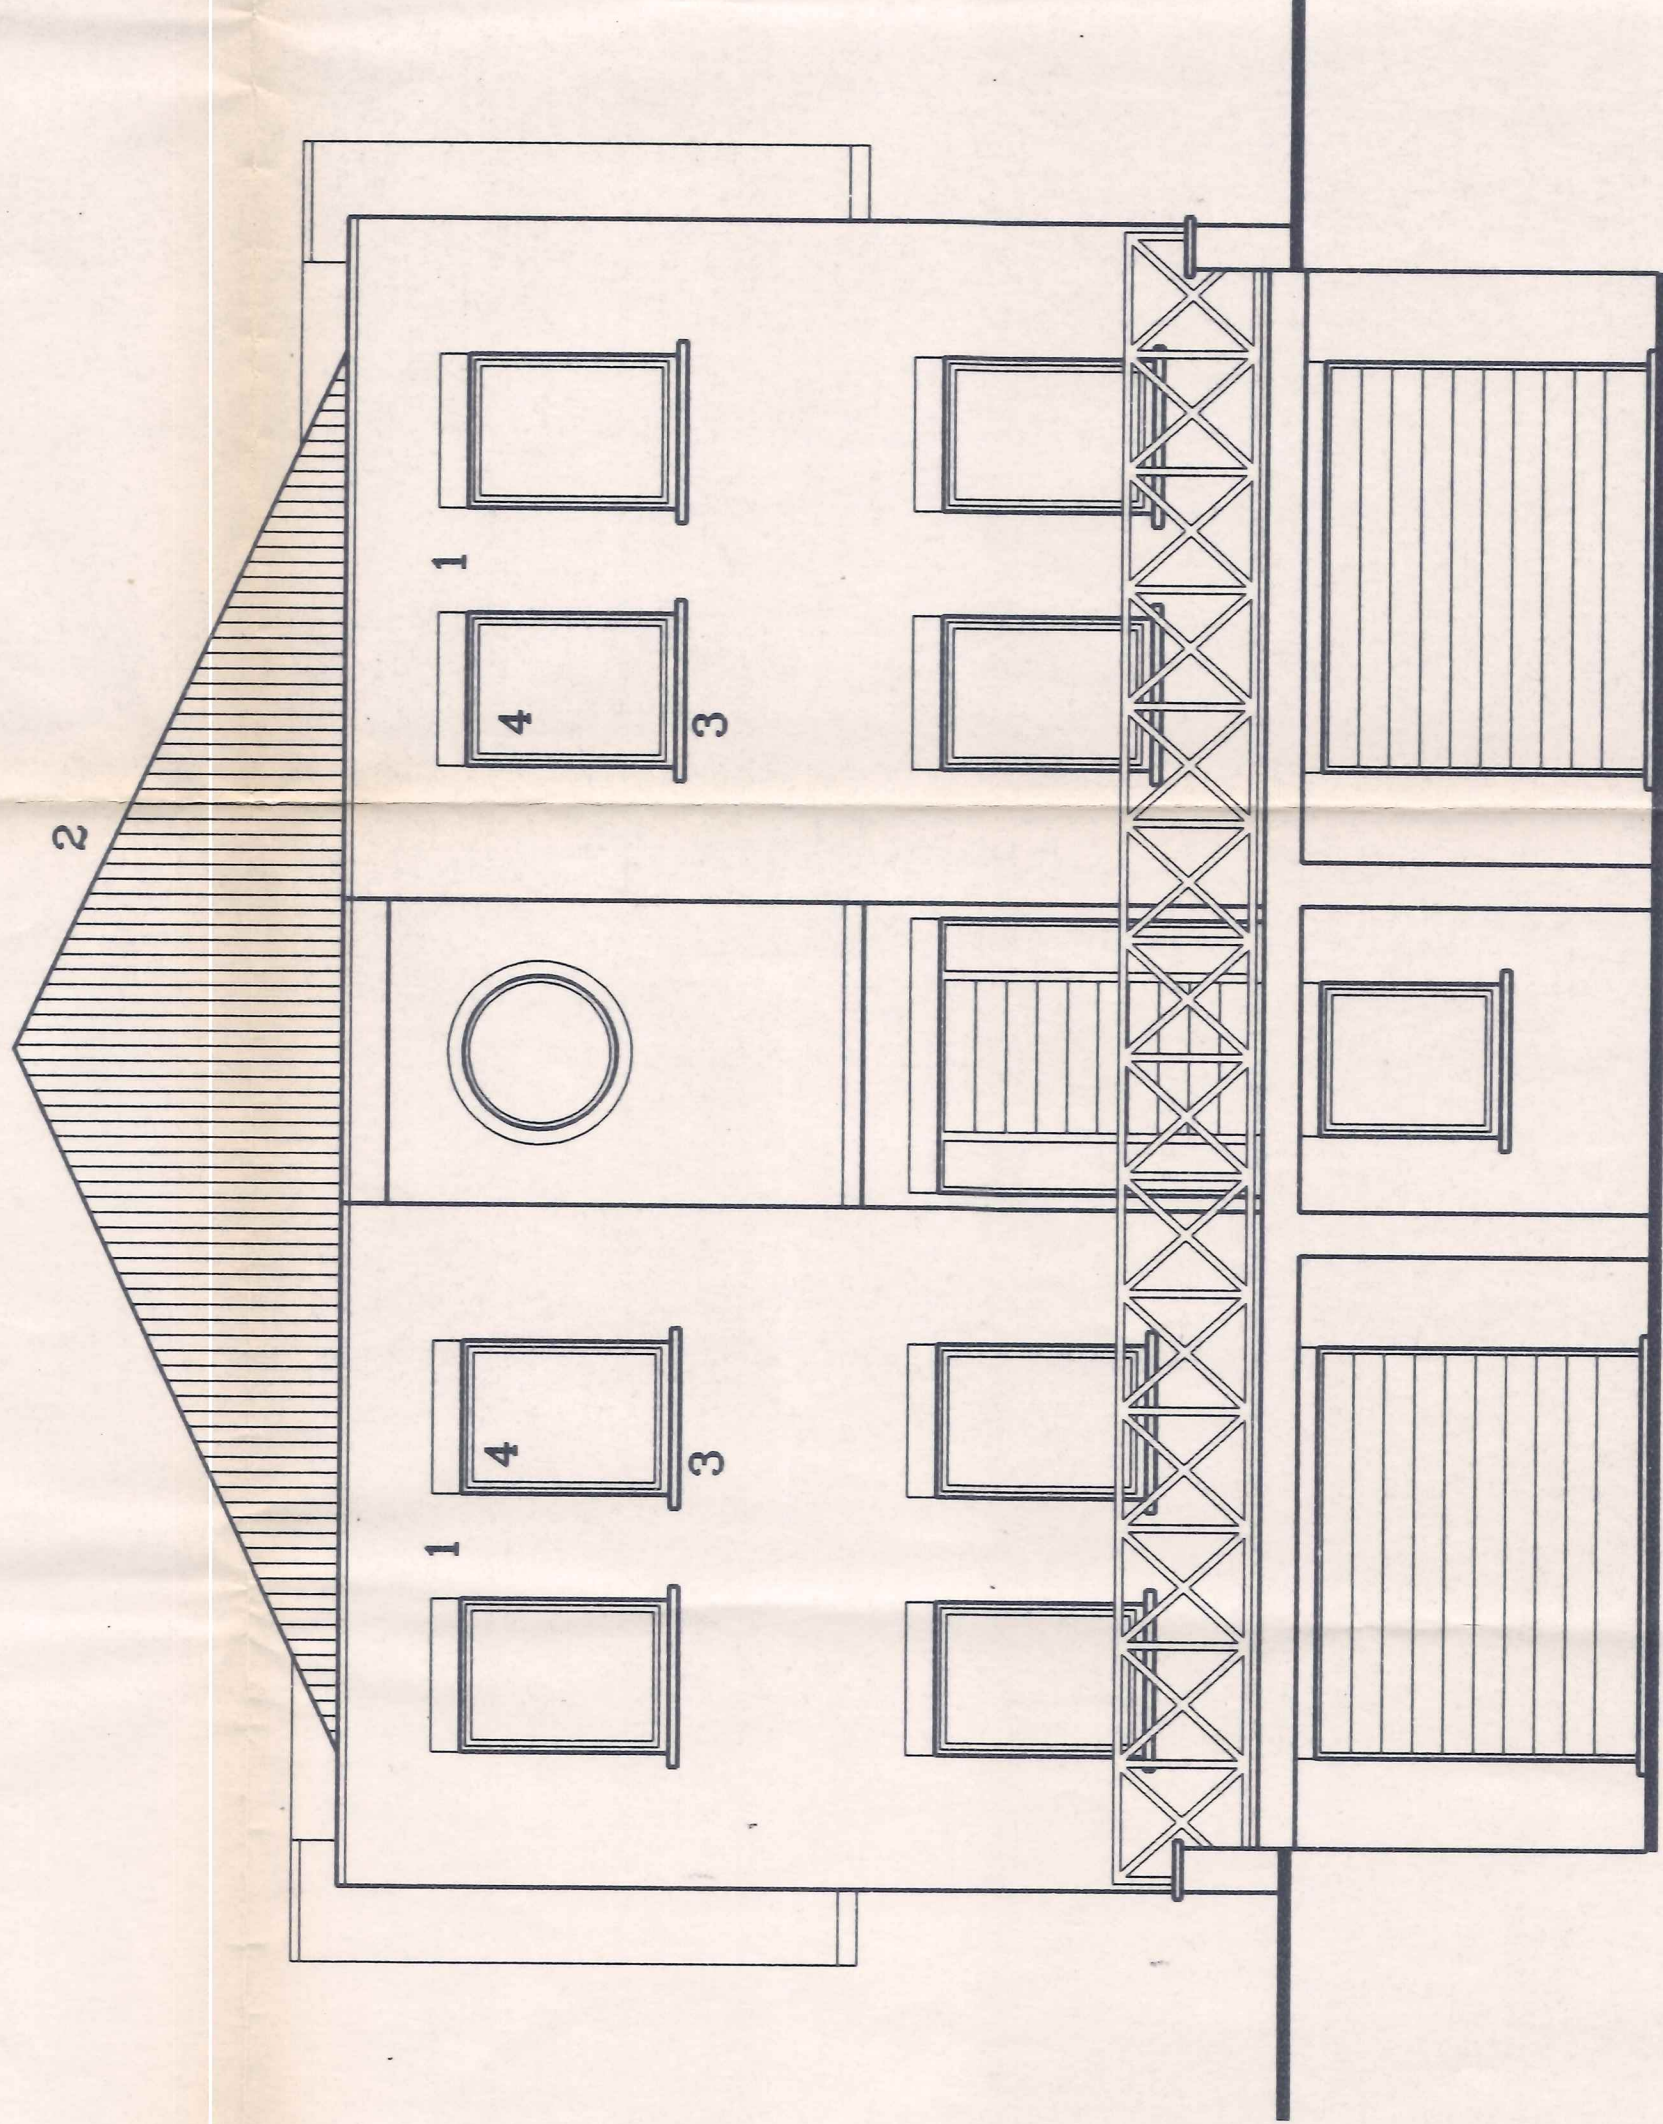

Achtergevel

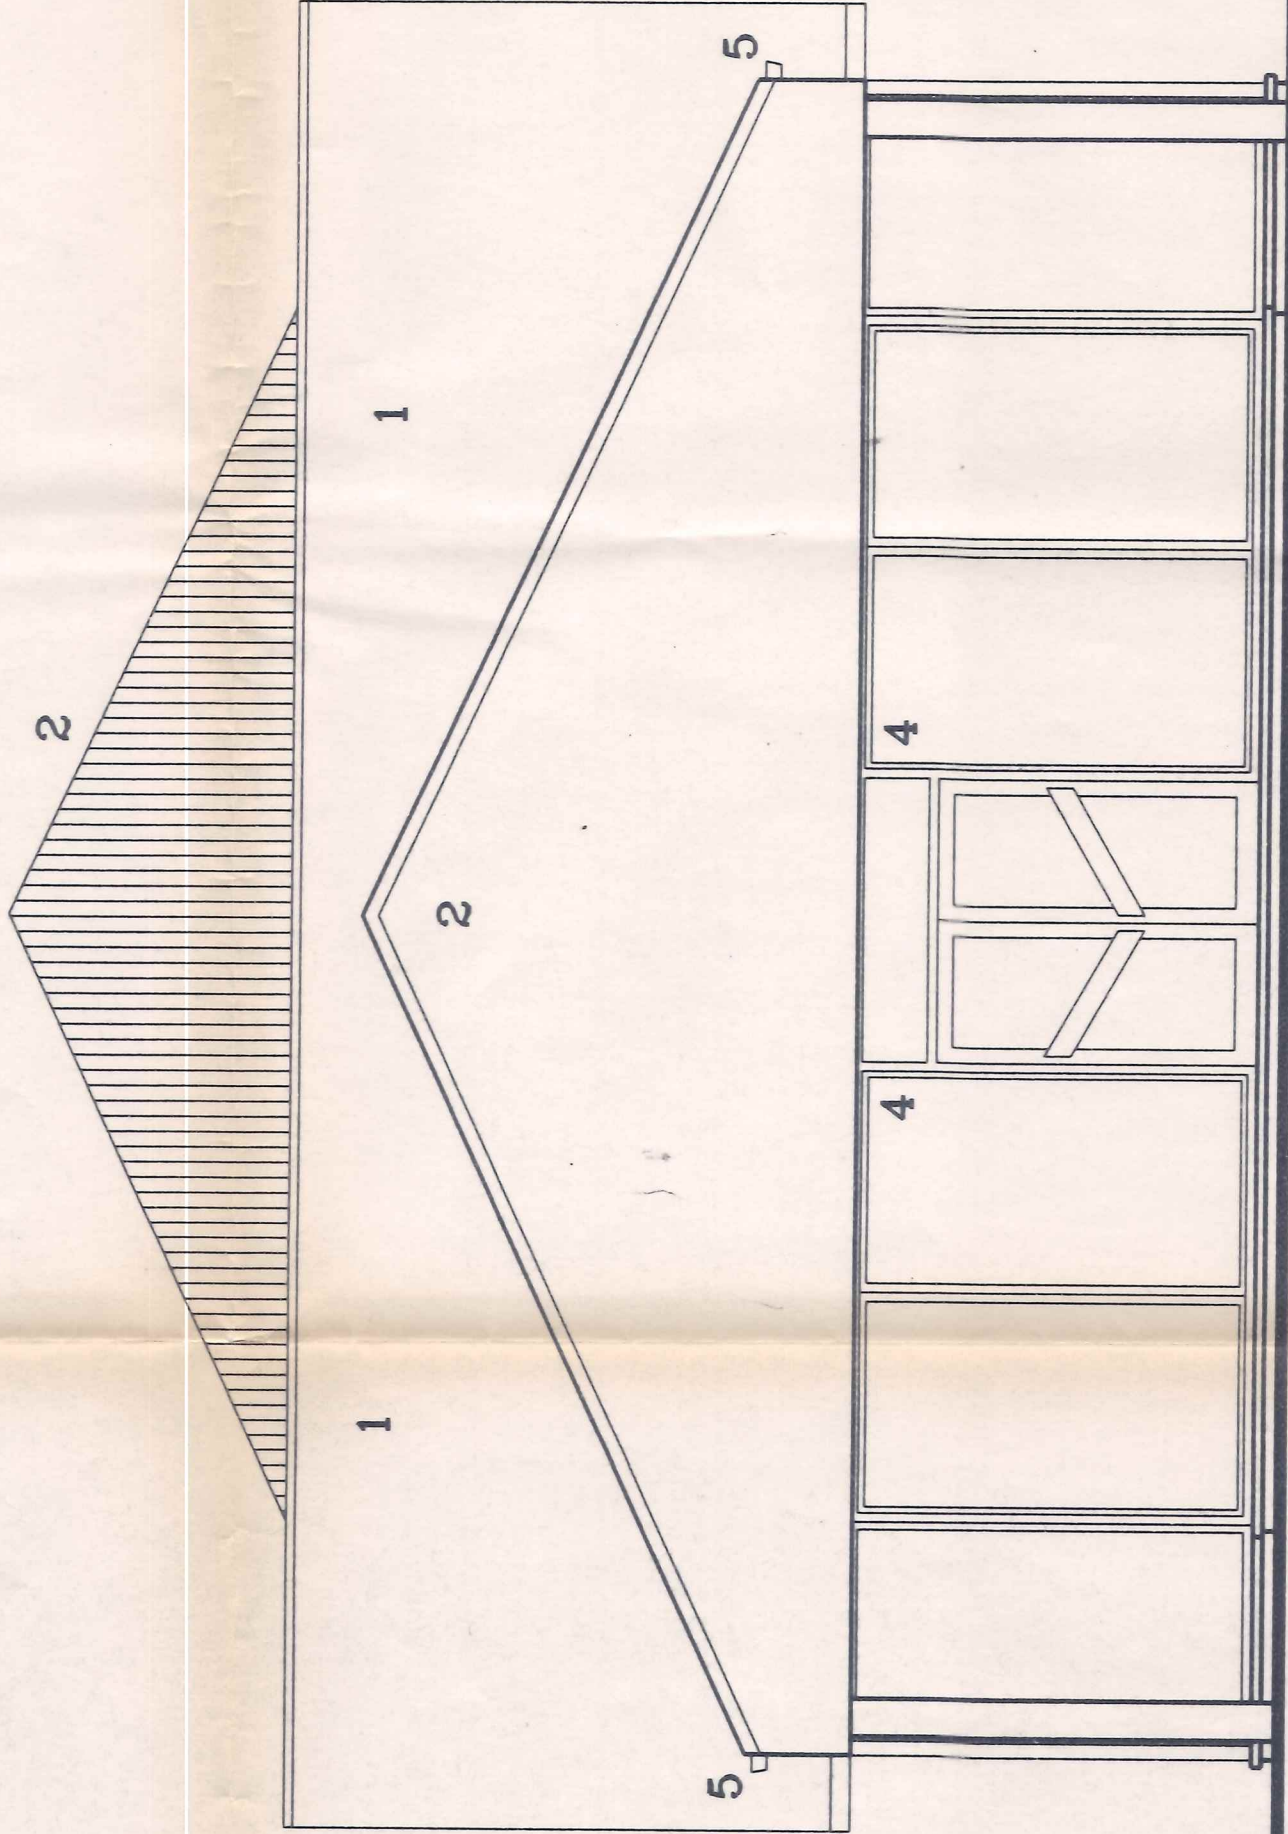

Voorgevel

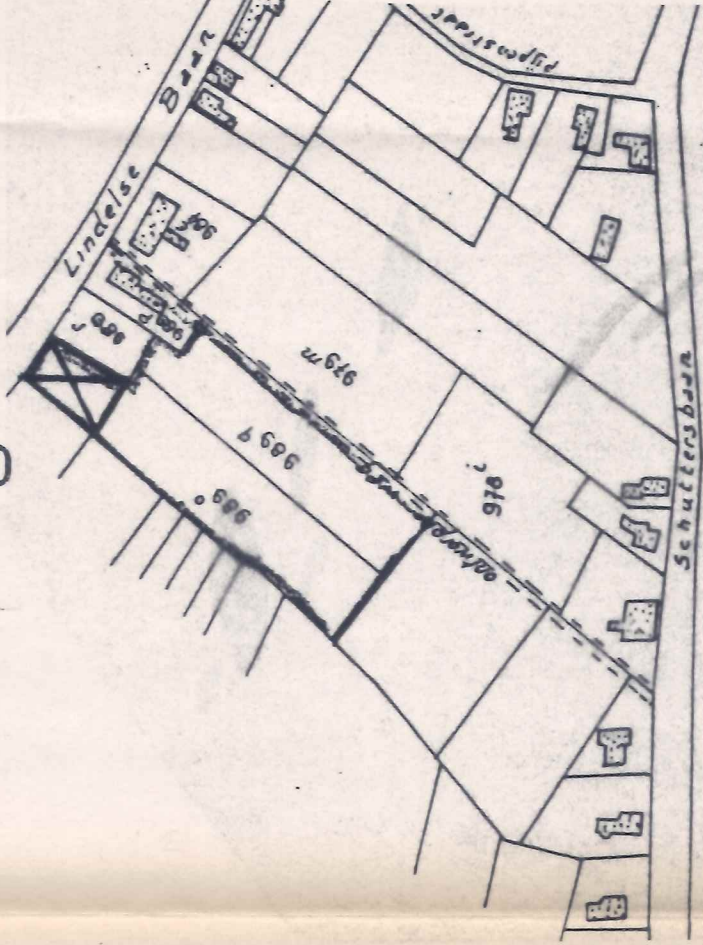

Situering 1/2500

Provincie LIMBURG
Gemeenschap Overpelt
Plan gevoegd bij het machtigingsbesluit
nr 5 van 31/1/93
Namens het Schepencollege
De Schepenen
Da Burgemeester,
Overpelt

PROVINCIE LIMBURG

TOONZAAL WAGENS + 2 APPARTEMENTEN

Lindelsebaan
3900 Overpelt
Kad. Sec. : A nr 989 o ex

OPDRACHT

OPDRACHTGEVER

Dhr. De Backer F.
Lindelsebaan 52
3900 Overpelt
Tel : 011/64 27 68

BOUWHEER

INFLANTING	☐	ZOLDER	☐
SITUATIE	☒	GEVELS	☒
PROFIELEN	☐	DOORSNEDES	☐
FUNDERING	☐	DETAILS	☐
RIOLERING	☐	DAKENPLAN	☐
KELDER	☐	ELECTRICITEIT	☐
GELUKVLOERS	☐	VERWARMING	☐
VERDIEPING	☐	SANITAIR	☐

WIJZIGINGEN EN OPMERKINGEN

BOUWHEER	AANNEMER	ARCHITECT	
SCHAAL	1/50	DOSSIERNR	9220
DATEM	02/03/93	BLADNR	3

ARCHITECT
Renaud HAMAL

Heidestraat 16/3
3660 Opglabbeek
Tel + Fax : 089/85 87 62