
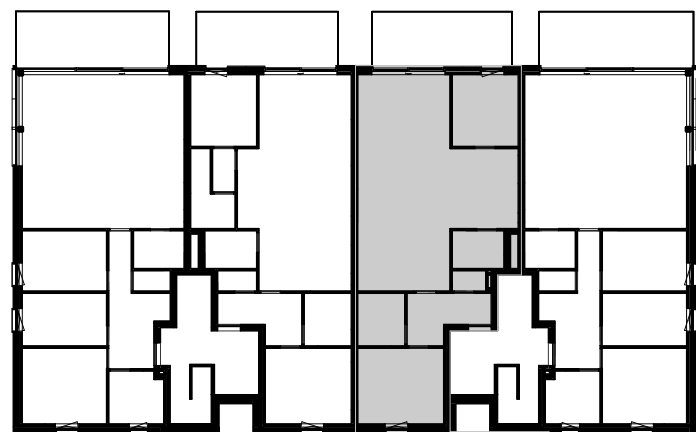


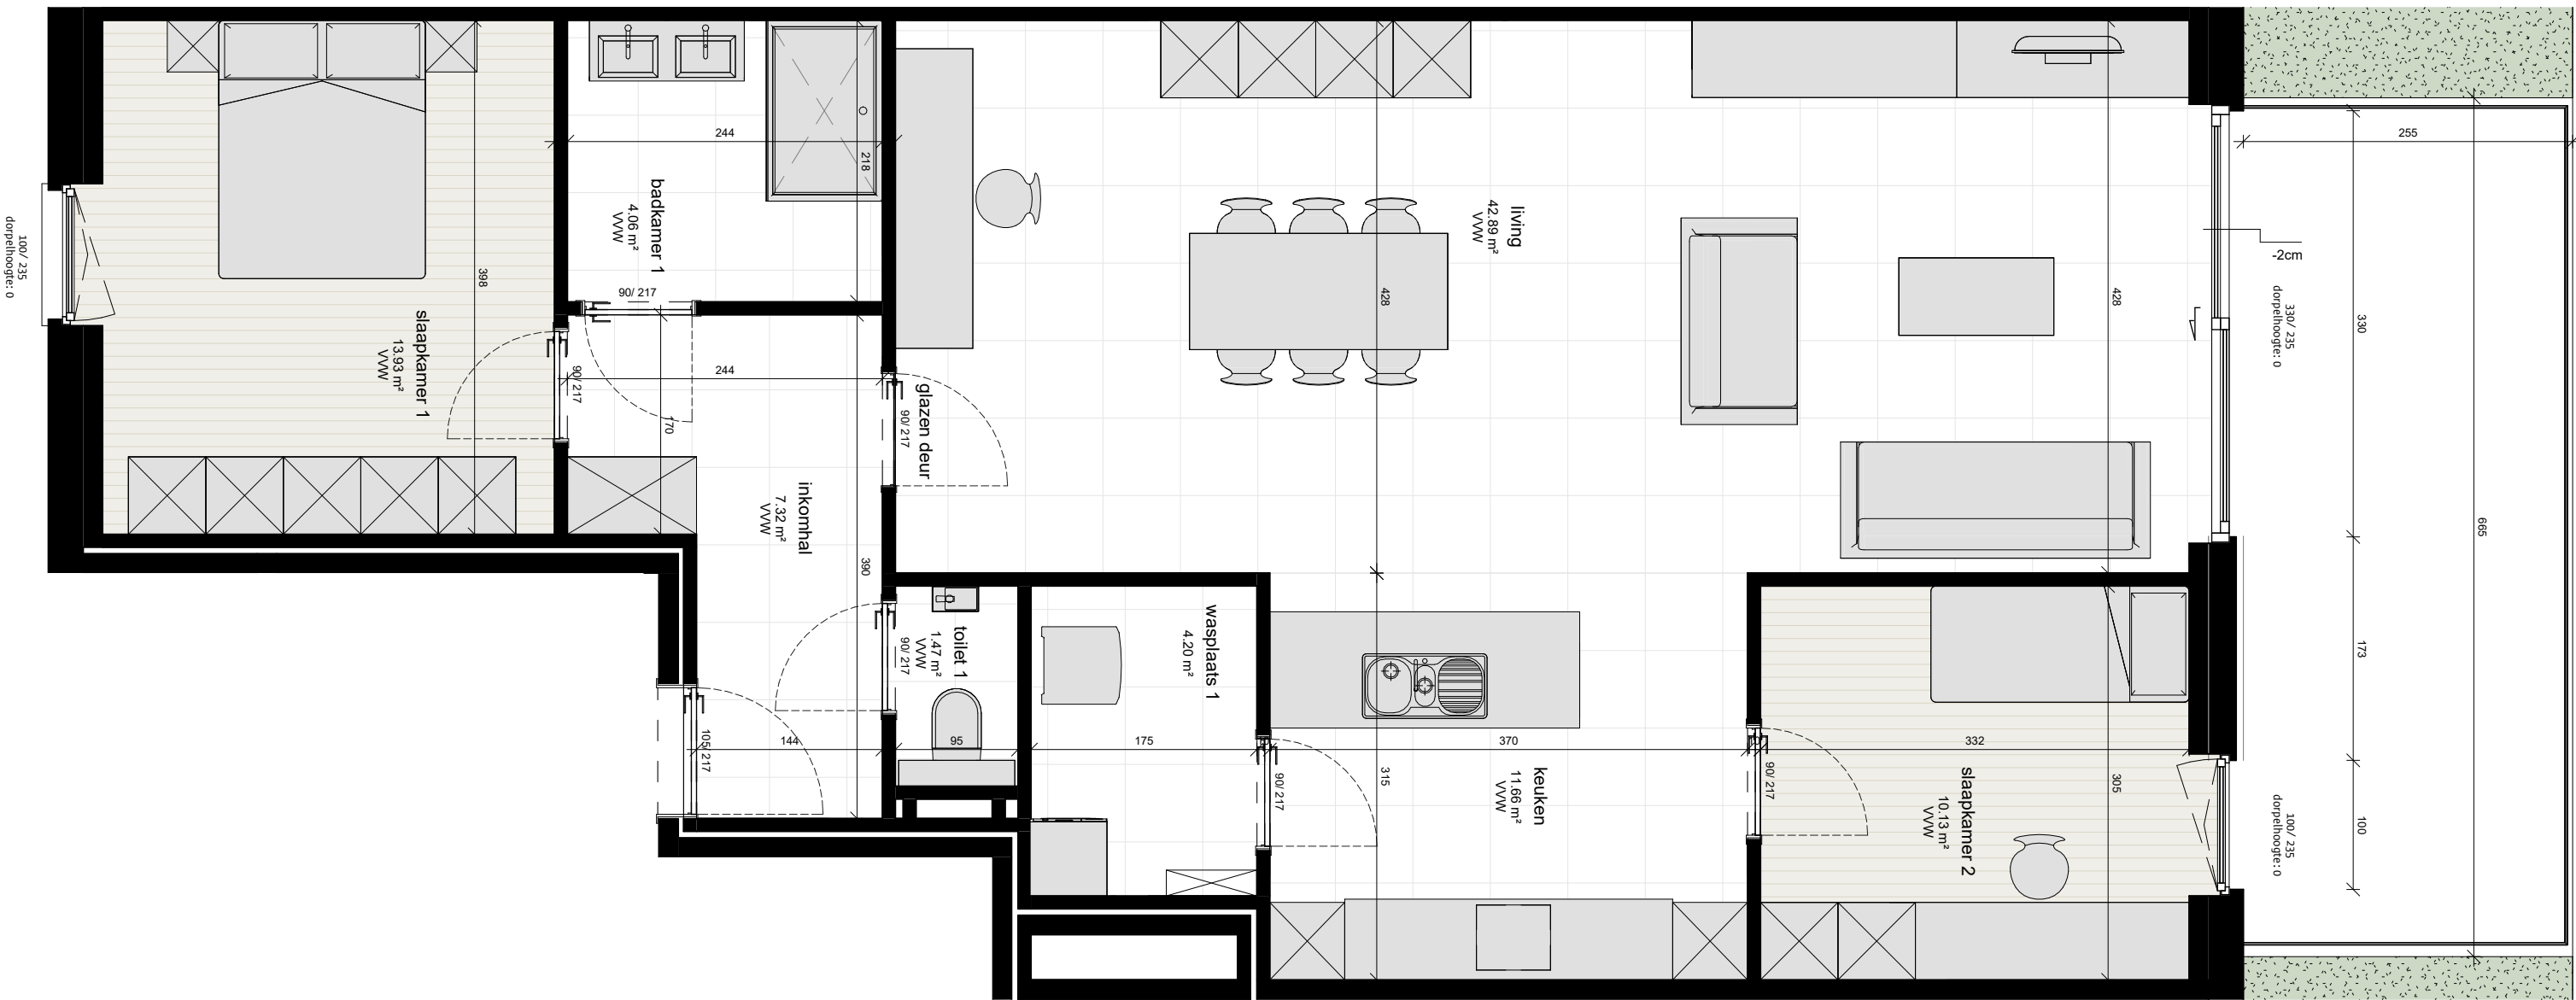

gelijkvloers

Het lastenboek primeert op de verkoopspplannen- en tekeningen. Deze tekeningen en de maatvoering hierop is indicatief.
Alle meubilair en toebehoren zijn illustratief.
Aan deze tekening kunnen geen rechten worden ontleend.

A0.3

BOUWHEER:
BOUWPLAATS:

Durabrik bouwbedrijven
Melle

DATUM: 02/09/2024
PLANNR:P02003 CVP

SCHAAL:

As indicated

