



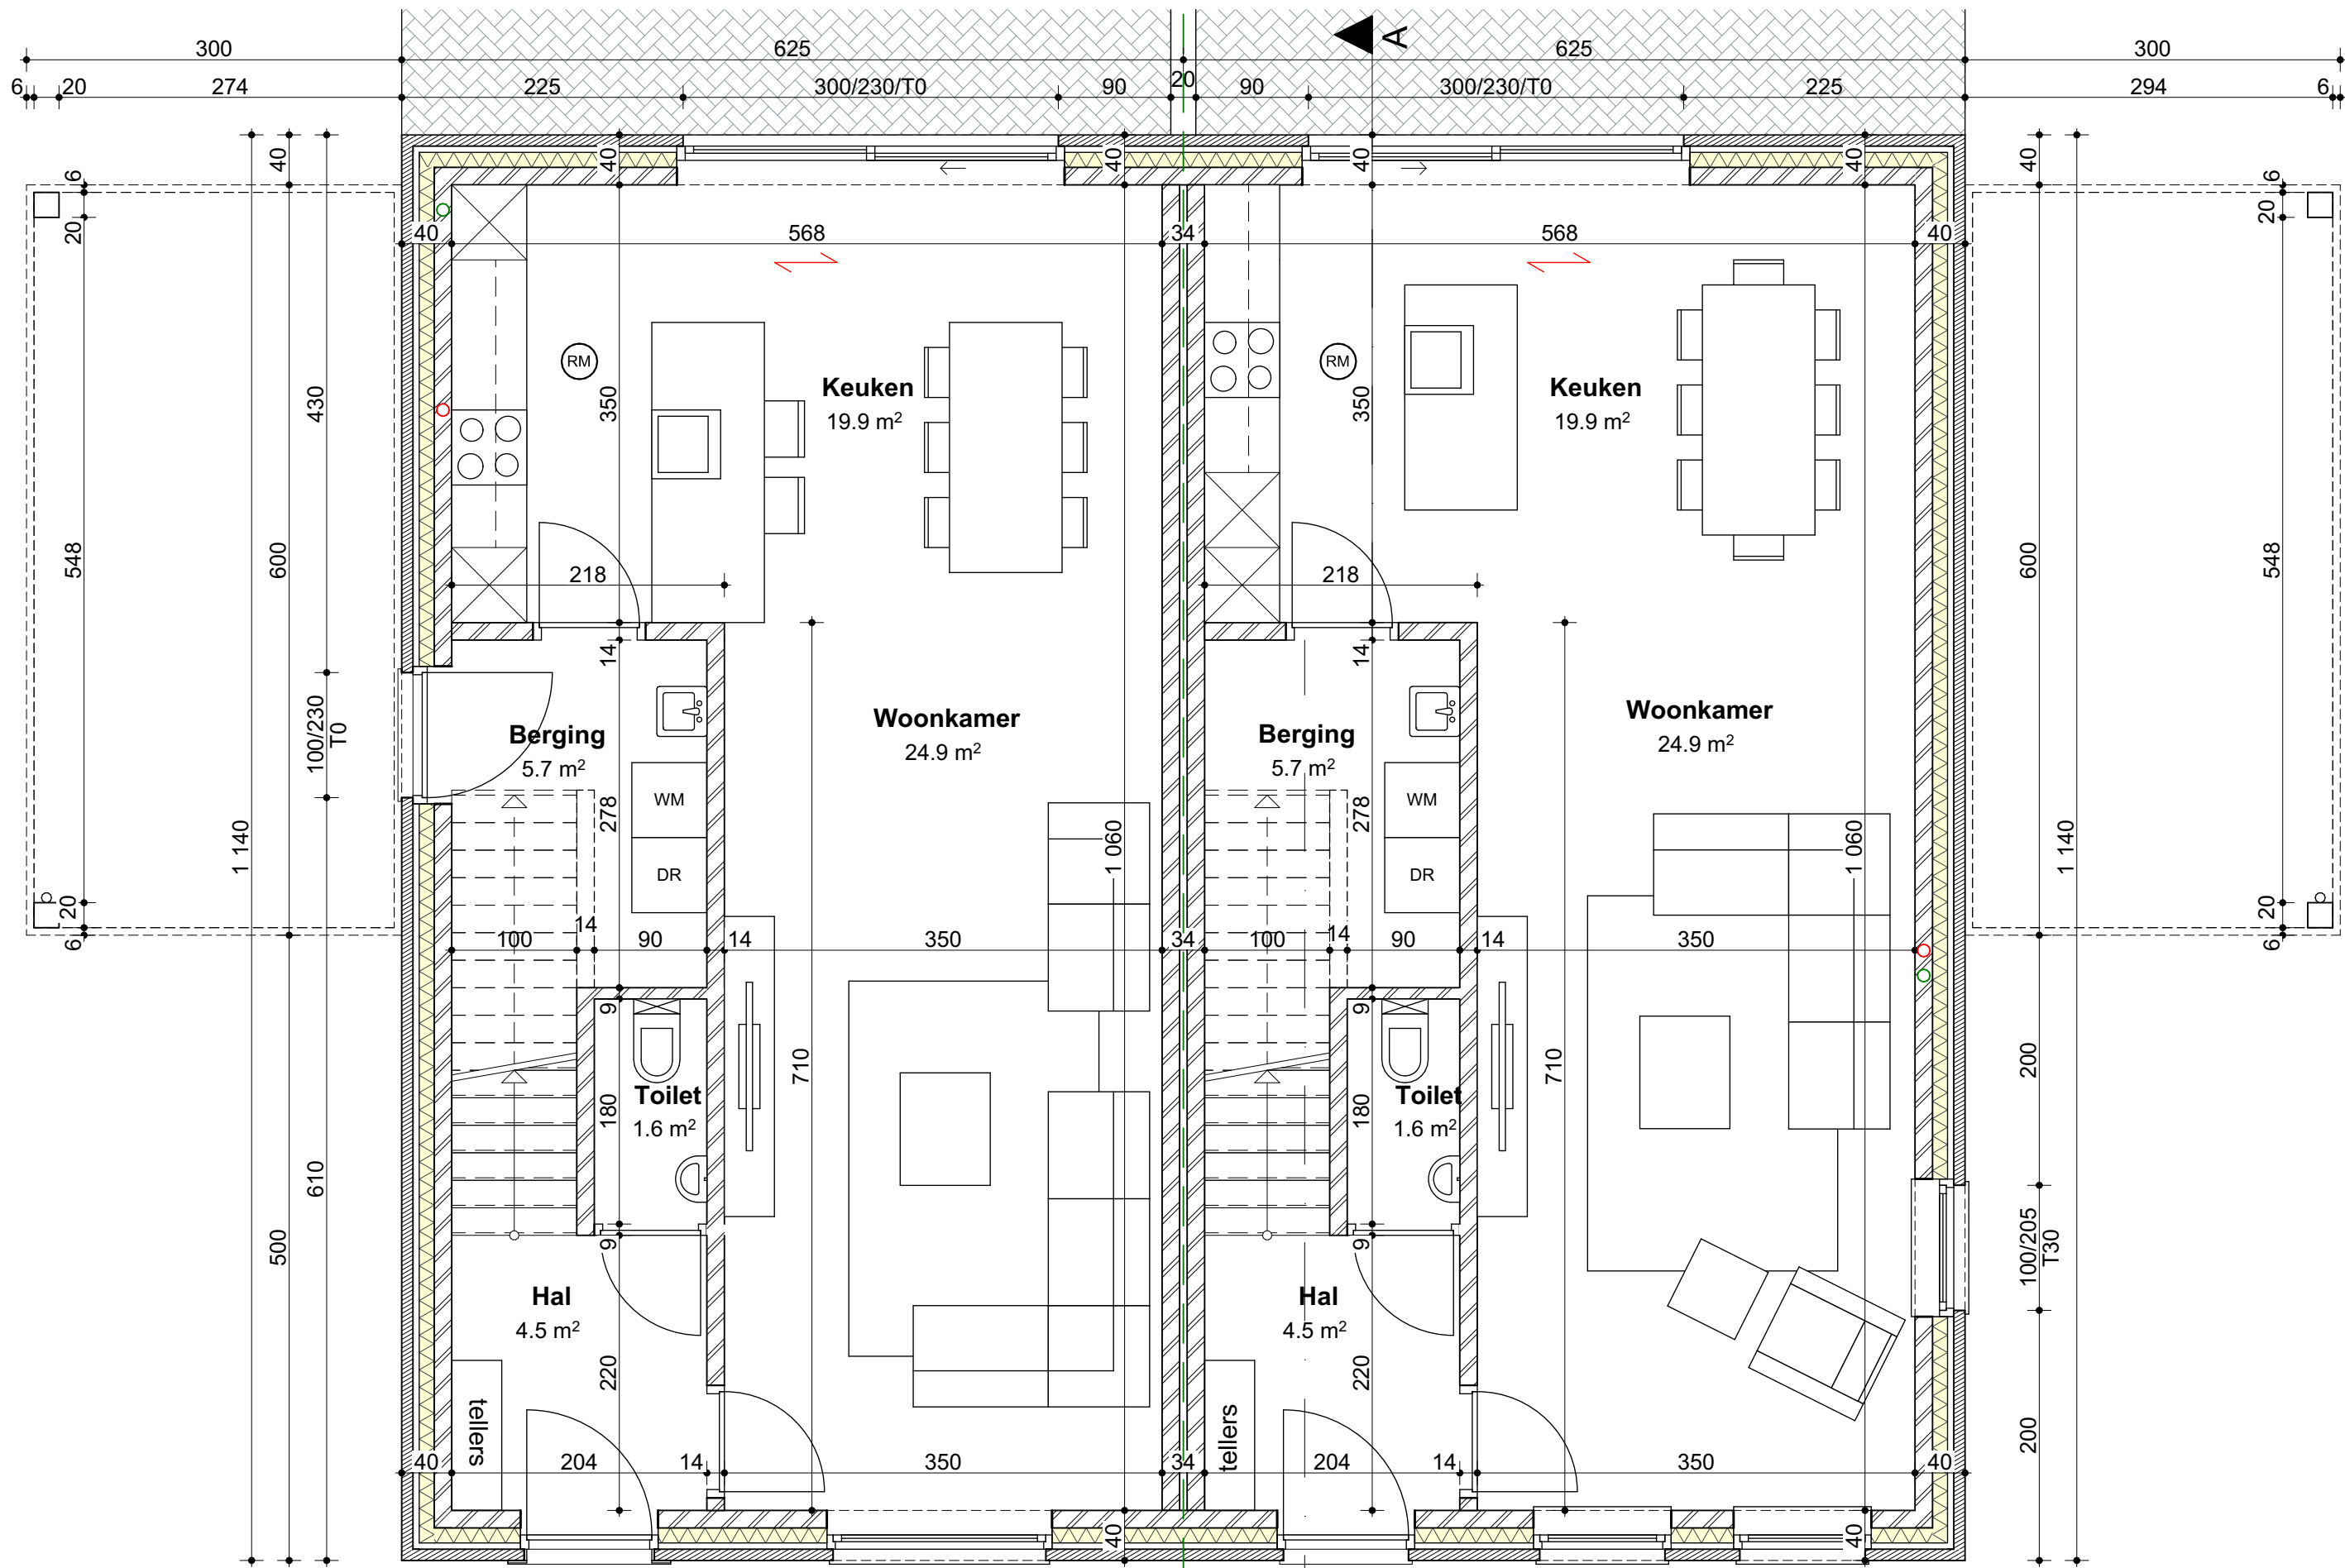


LOT 3 nvo = 60,2 m
bvo = 71,3 m

LOT 4 nvo = 60,2 m
bvo = 71,3 m

GELIJKVLOERS

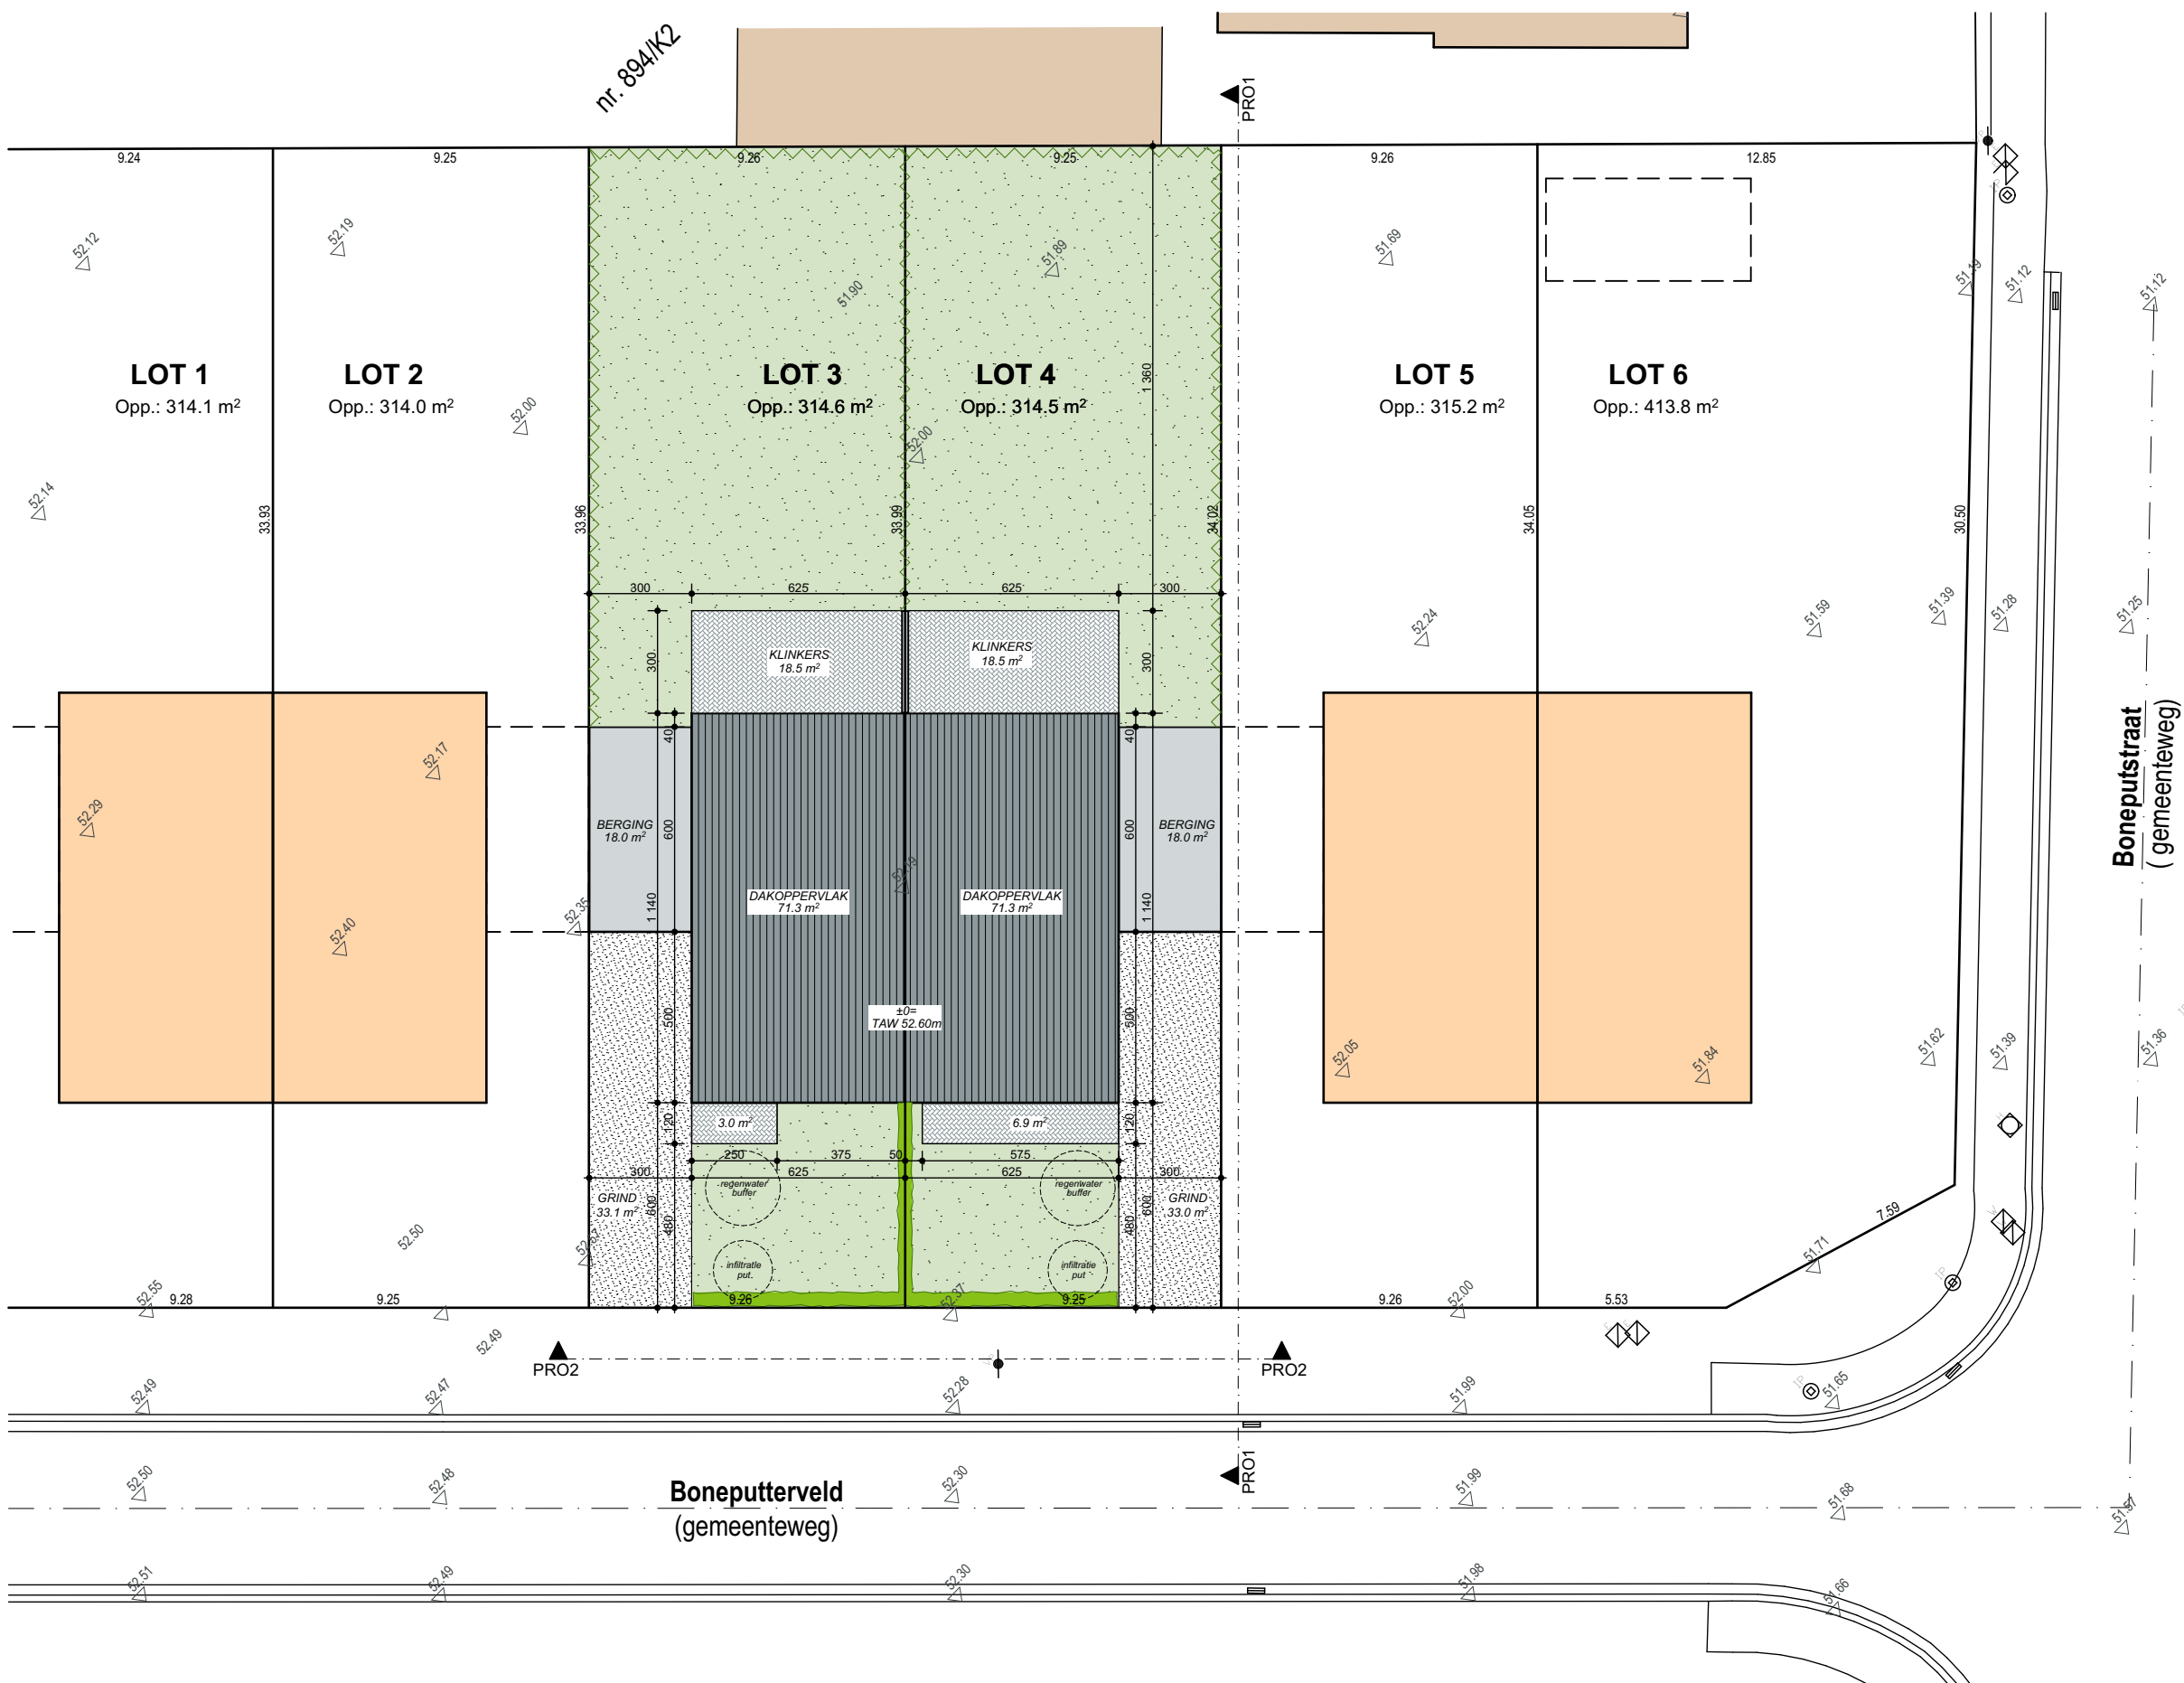


INPLANTINGSPLAN

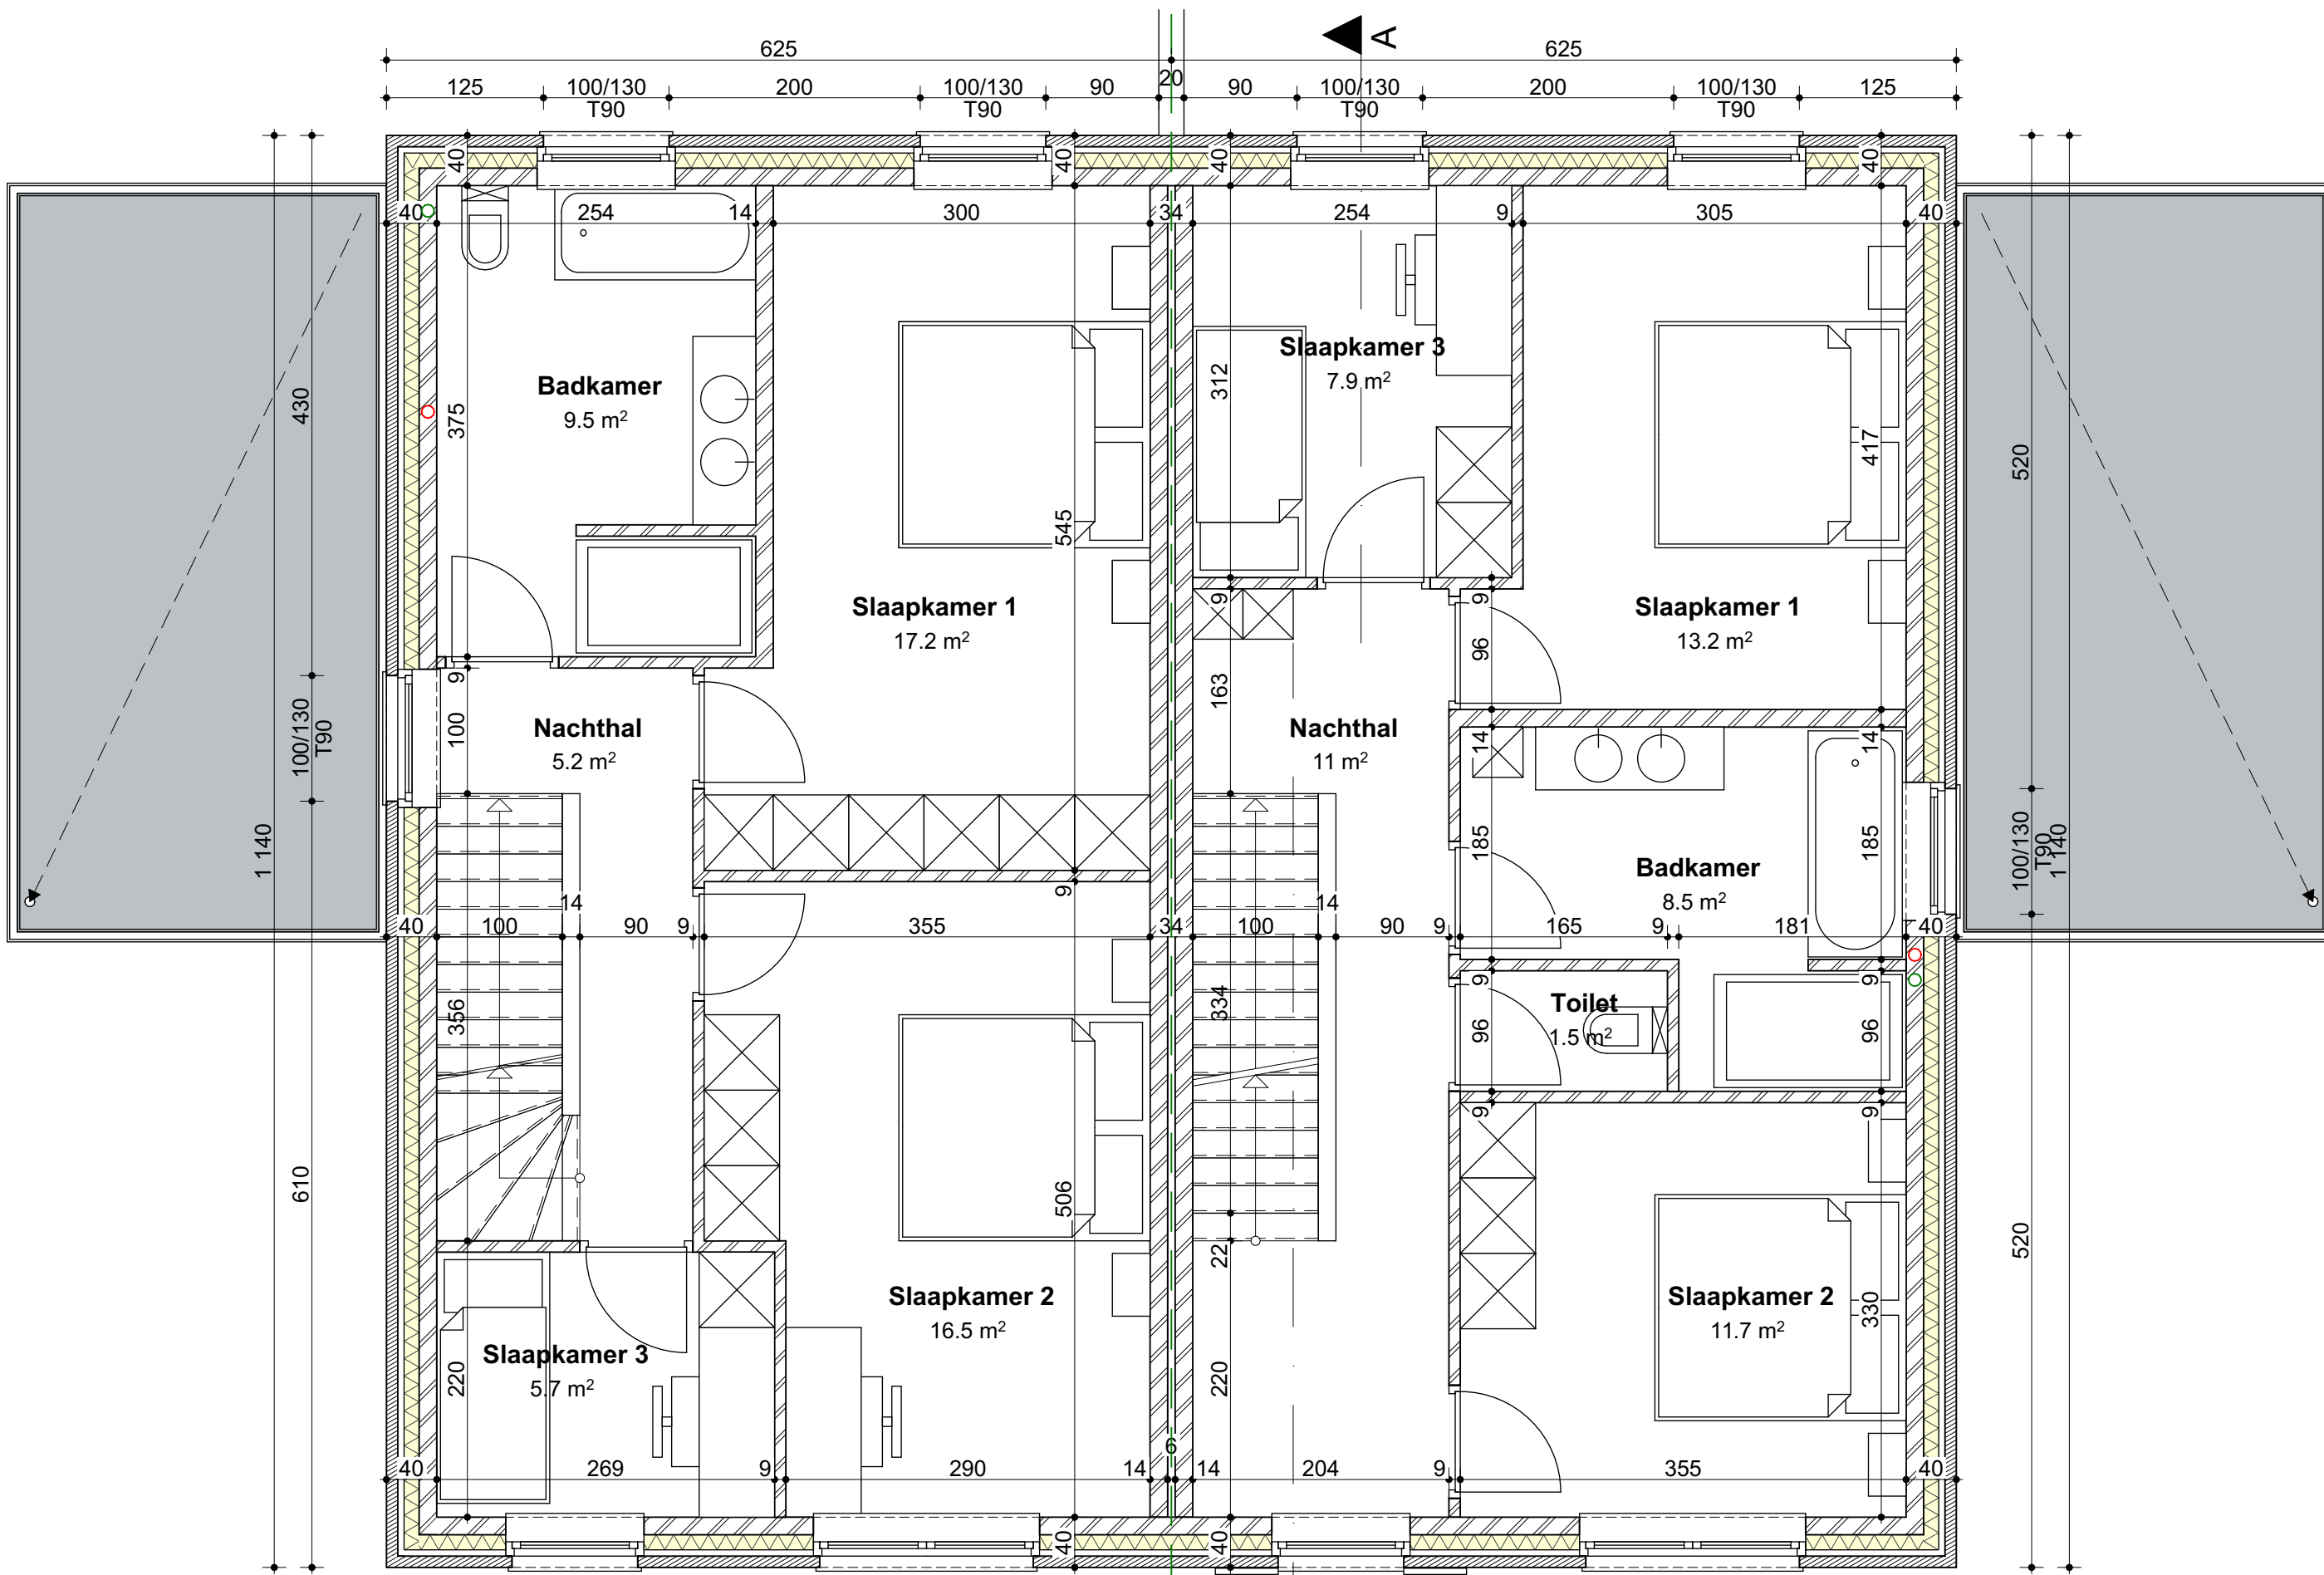


LOT 3 nvo = 60,2 m
bvo = 71,3 m

LOT 4 nvo = 60,2 m
bvo = 71,3 m

1e VERDIEPING

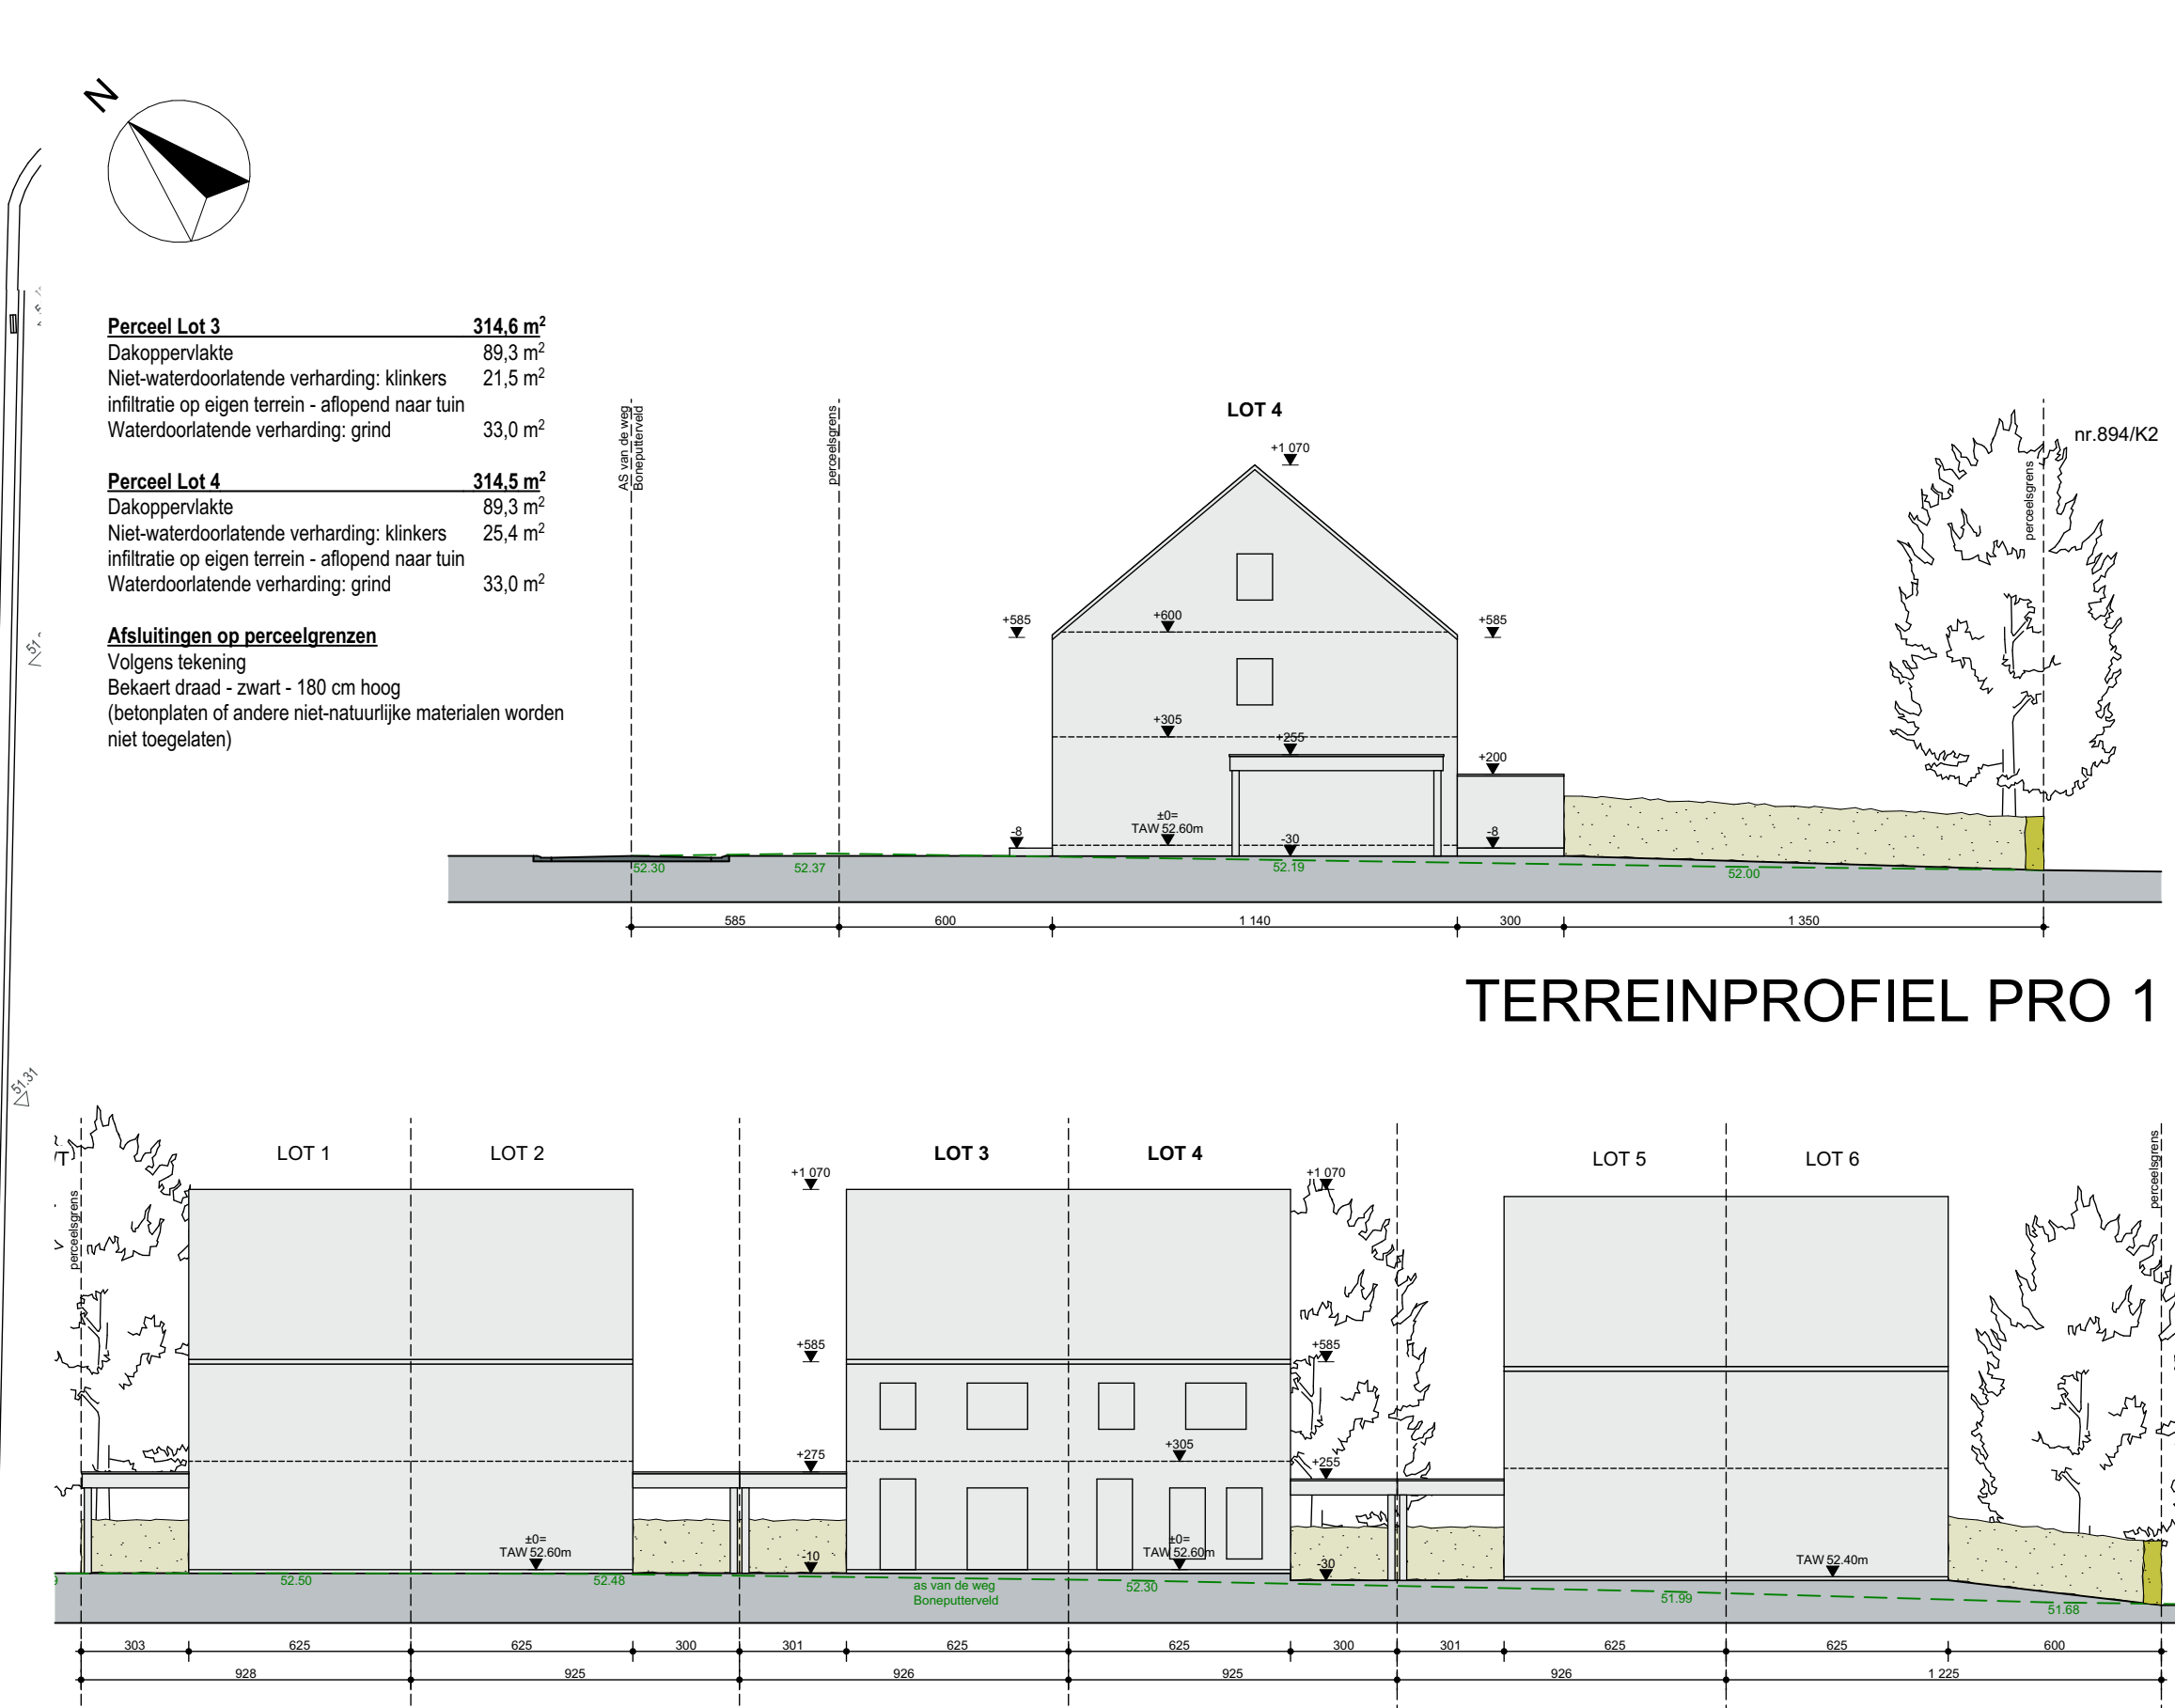


TERREINPROFIEL PRO 1

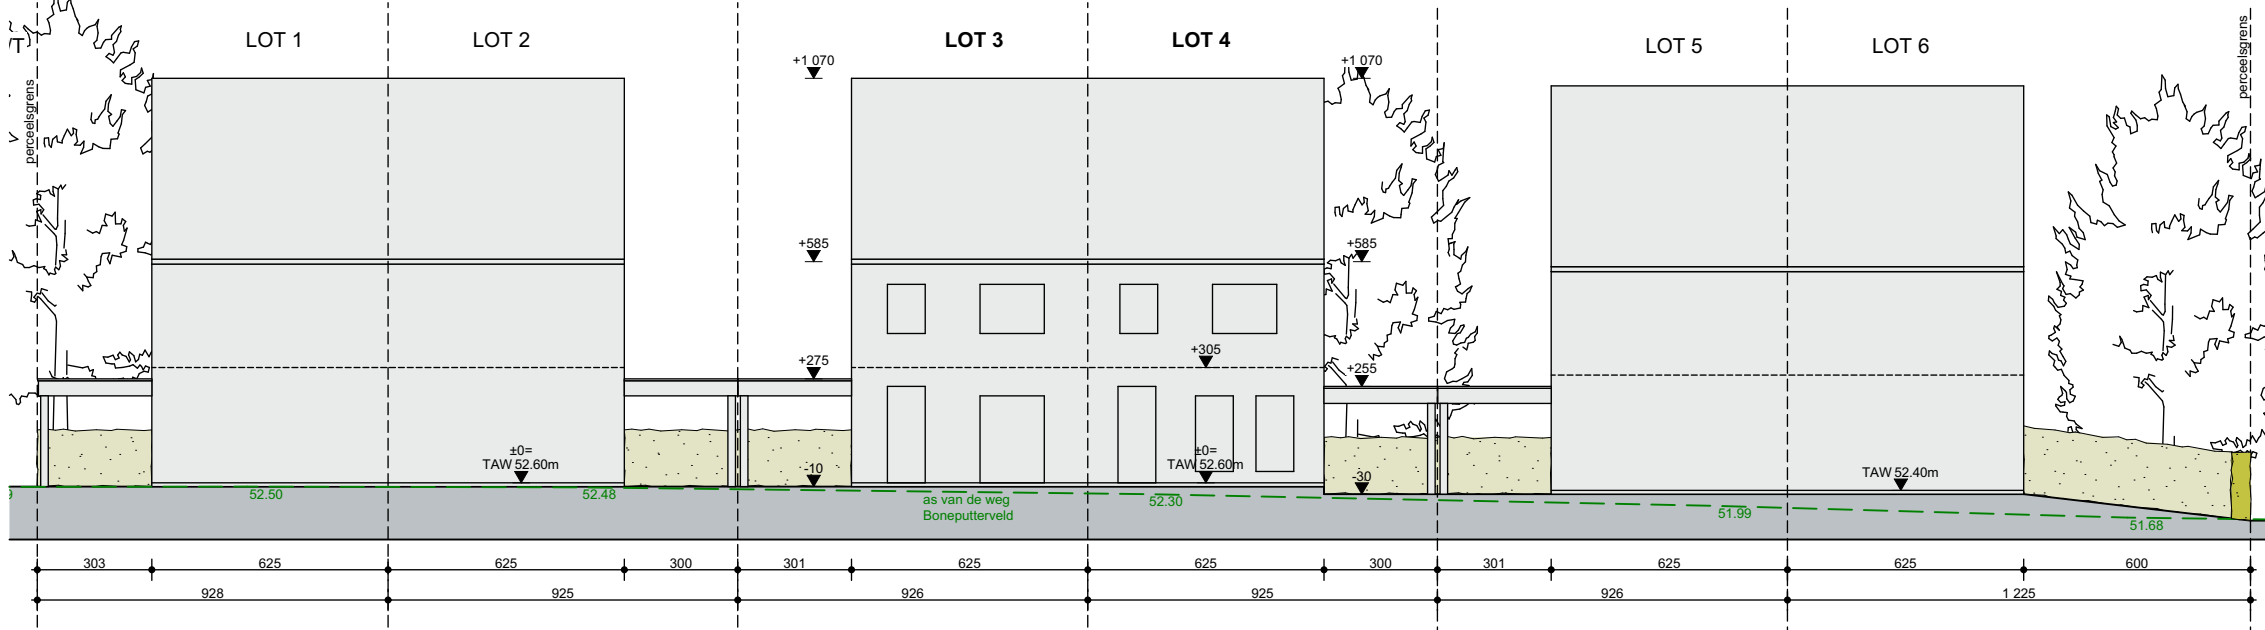


TERREINPROFIEL PRO 2

LEGENDE INPLANTINGSPLAN	LEGENDE GRONDPLANNEN	LEGENDE DOORSNEDEN	LEGENDE GEVELS
Bouwvlak - onbebouwd Bouwvlak - bebouwd Groenaanleg - terrein Klinkers Grind Lage beplanting Tuindraad	opstelplaats wasmachine opstelplaats droogkast opstelplaats warmtepomp 9-17-14 gevelsteen - spouw - isolatie - snelbouwsteen 14 cm snelbouwsteen 9 cm snelbouwsteen laten 14 cm snelbouwsteen 9 cm snelbouwsteen afgewerkte vloer dakvloer rookmelder	9-17-14 gevelsteen - spouw - isolatie - snelbouwsteen 14 cm snelbouwsteen 9 cm snelbouwsteen laten 14 cm snelbouwsteen 9 cm snelbouwsteen afgewerkte vloer dakvloer rookmelder	Materialen volgens tekening 1. BAKSTEEN 2. DAKPAN 3. SCHILDELIJK 4. RWIA 5. DORPELS 6. CARPORT
Project			
Bouwplaats			
2 HO woningen			
Boneputerveld, Bree (lot 3 en lot 4)			
Werknummer: 22-01			
Datum: 24.02.2022			
Laatste wijziging:			
Fase: UV			
Bladnummer: 01			
► GRONDPLANNEN: 1:50			
FUNDERINGS / RIOLeringsPLAN: 1:50			
GEVELS: 1:50			
► INPLANTINGSPLAN: 1:200			
TERREINPROFIEL: 1:100			
DOORSNEDEN: 1:50			
Alle maten in het werk te controleren. Maatwijzigingen aan de plannen zijn steeds mogelijk, ten gevolge van stabiliteits- of technische redenen. Maten op de plannen dienen dan ook te worden aangezien als "circa" maten. Muurlengte kunnen worden aangepast in functie van het metselverband. Muurdikten kunnen worden aangepast in functie van de te gebruiken isolatiematerialen. Constructieve elementen (balken, profielen, funderingen, ...) volgens studie stabiliteitsingenieur. Afwijkingen van de plannen enkel na goedkeuring architect. Noodzakelijke aanpassingen uit constructieve of esthetische redenen van algemeen belang zijn toegelaten zonder voorafgaandelijk het akkoord van de kopers te bekomen.			
Architect: Inez			
Bouwheer: GOYENS SEGERS DAT IS VAST GOED Koning Albertlaan 13a - Maaseik			


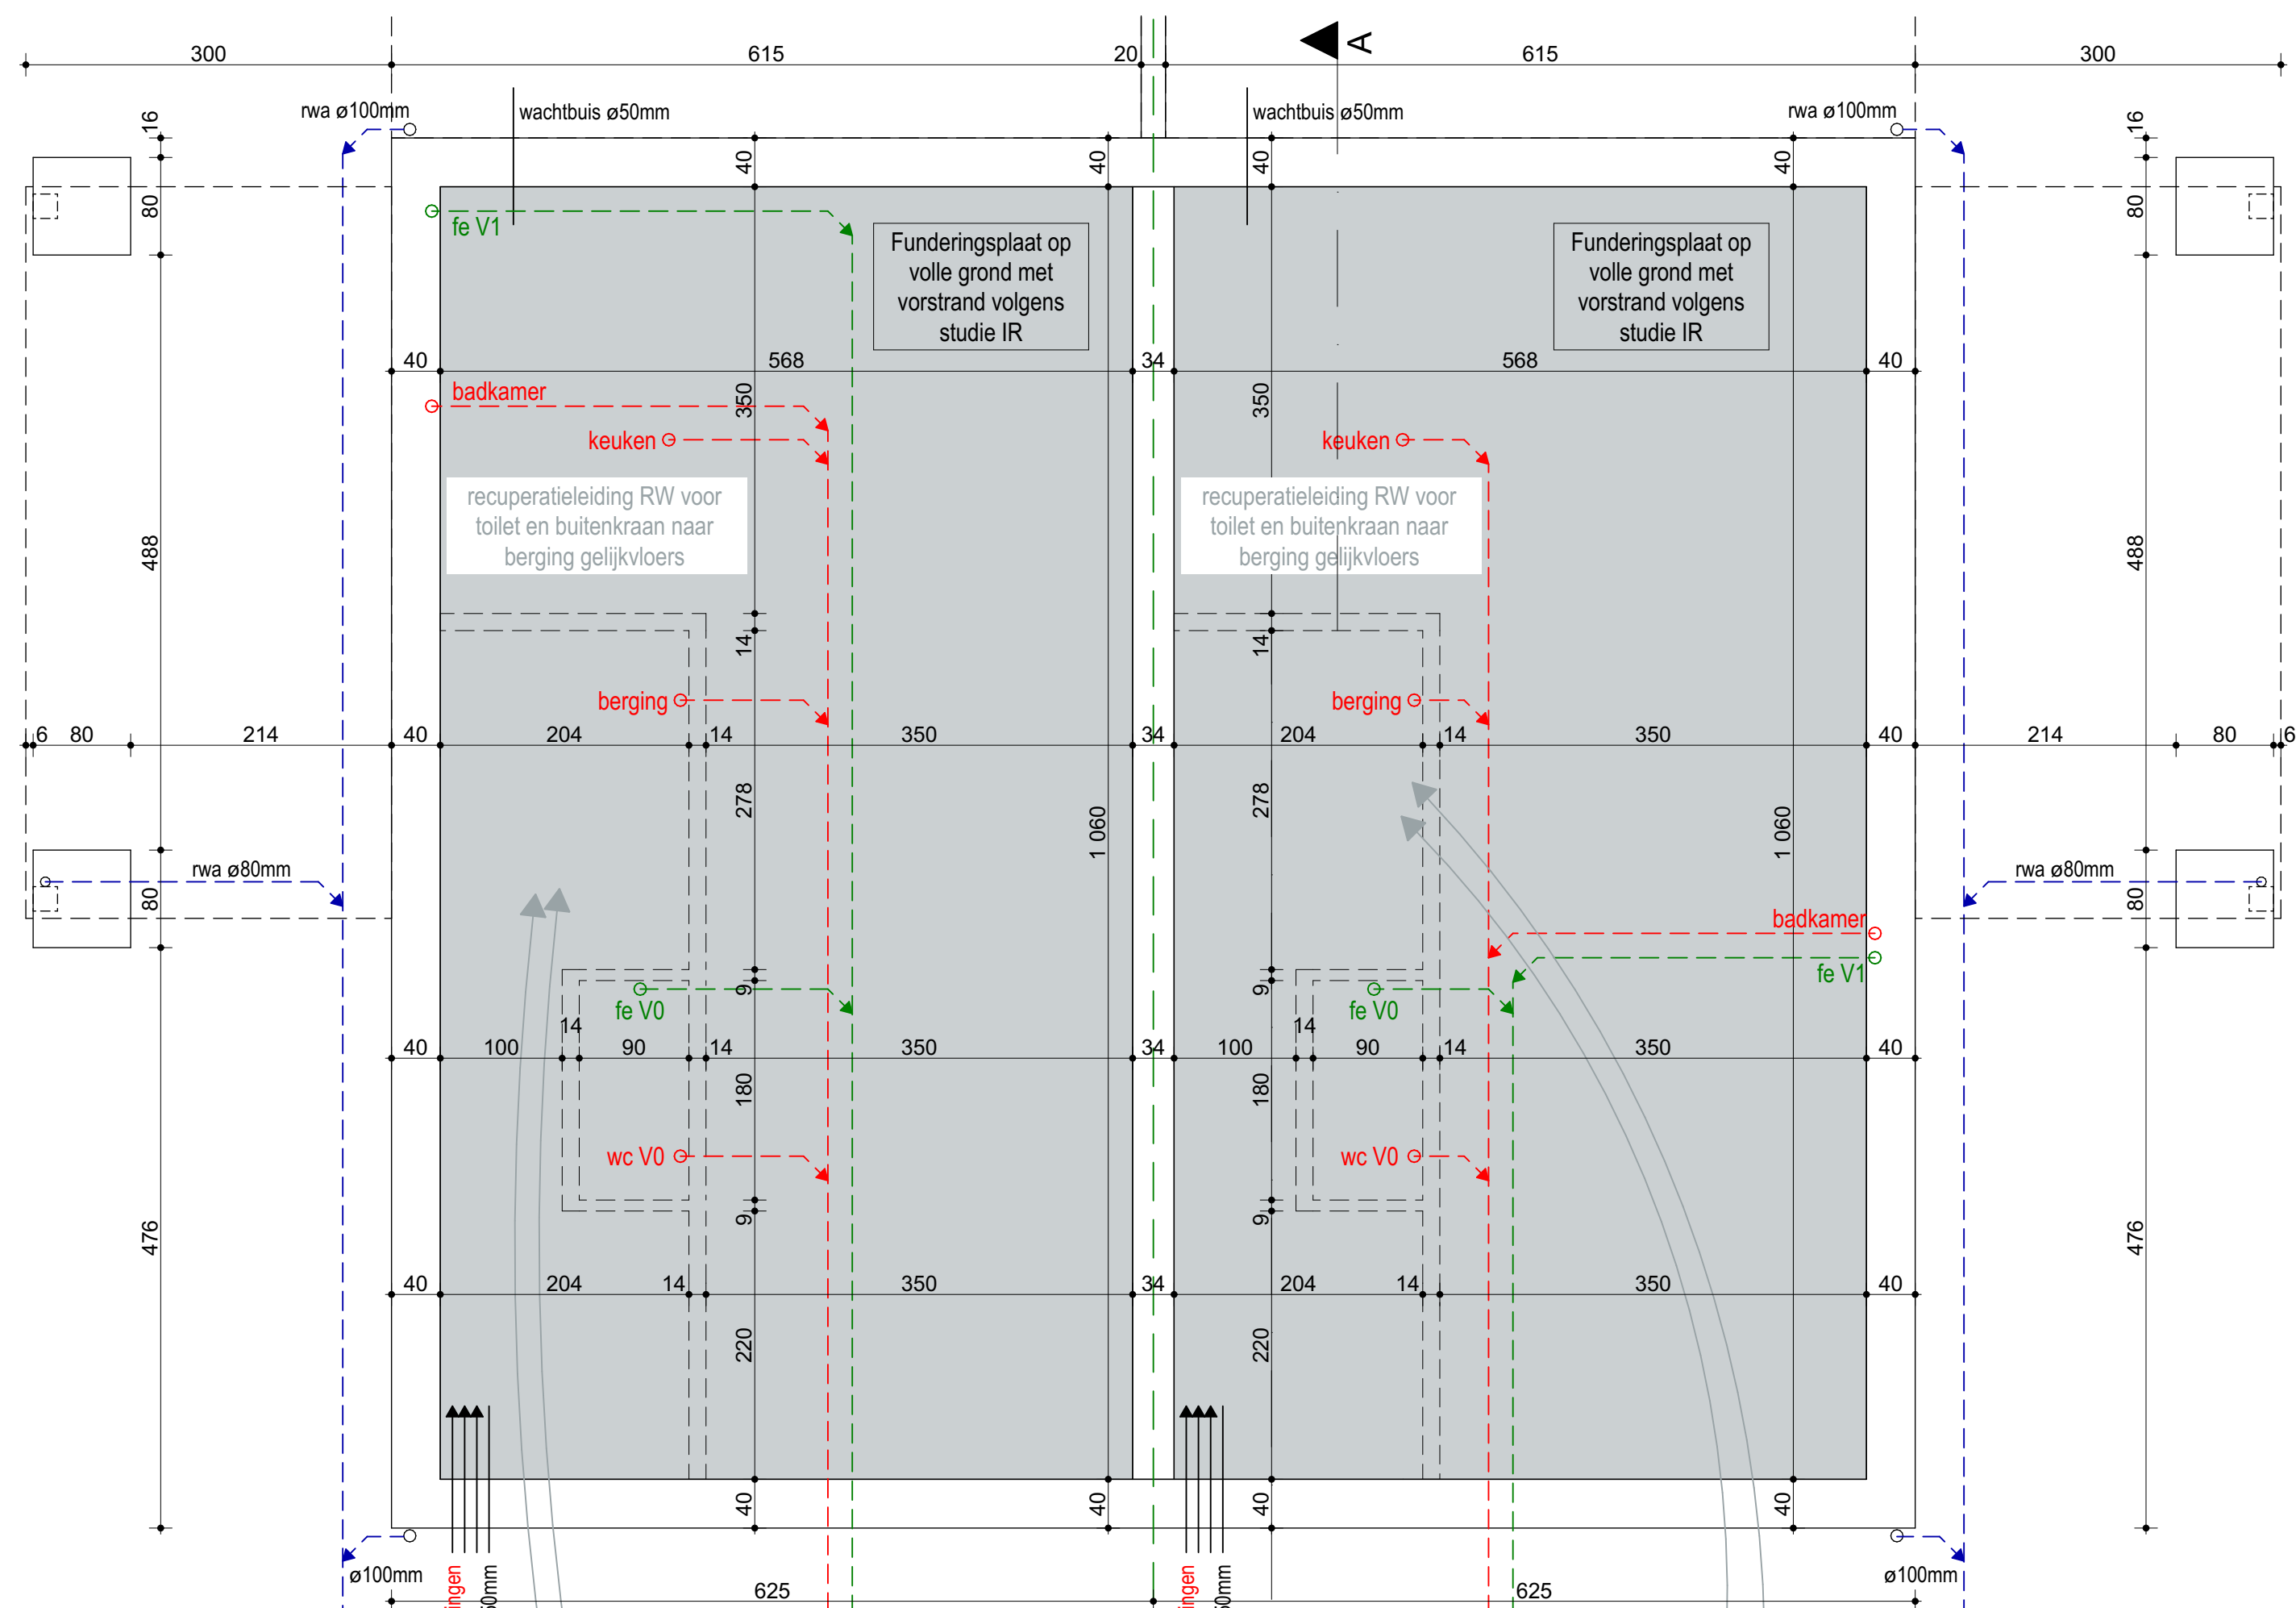


FUNDERING RIOLERING

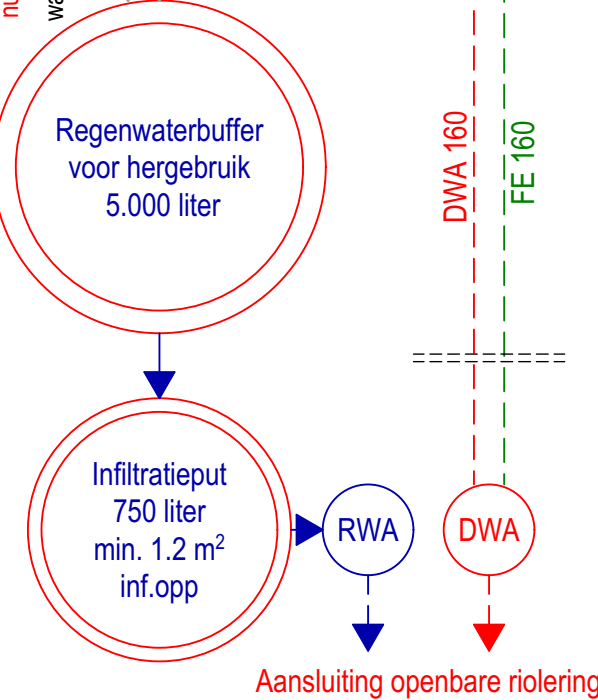

LOT 3


LOT 4

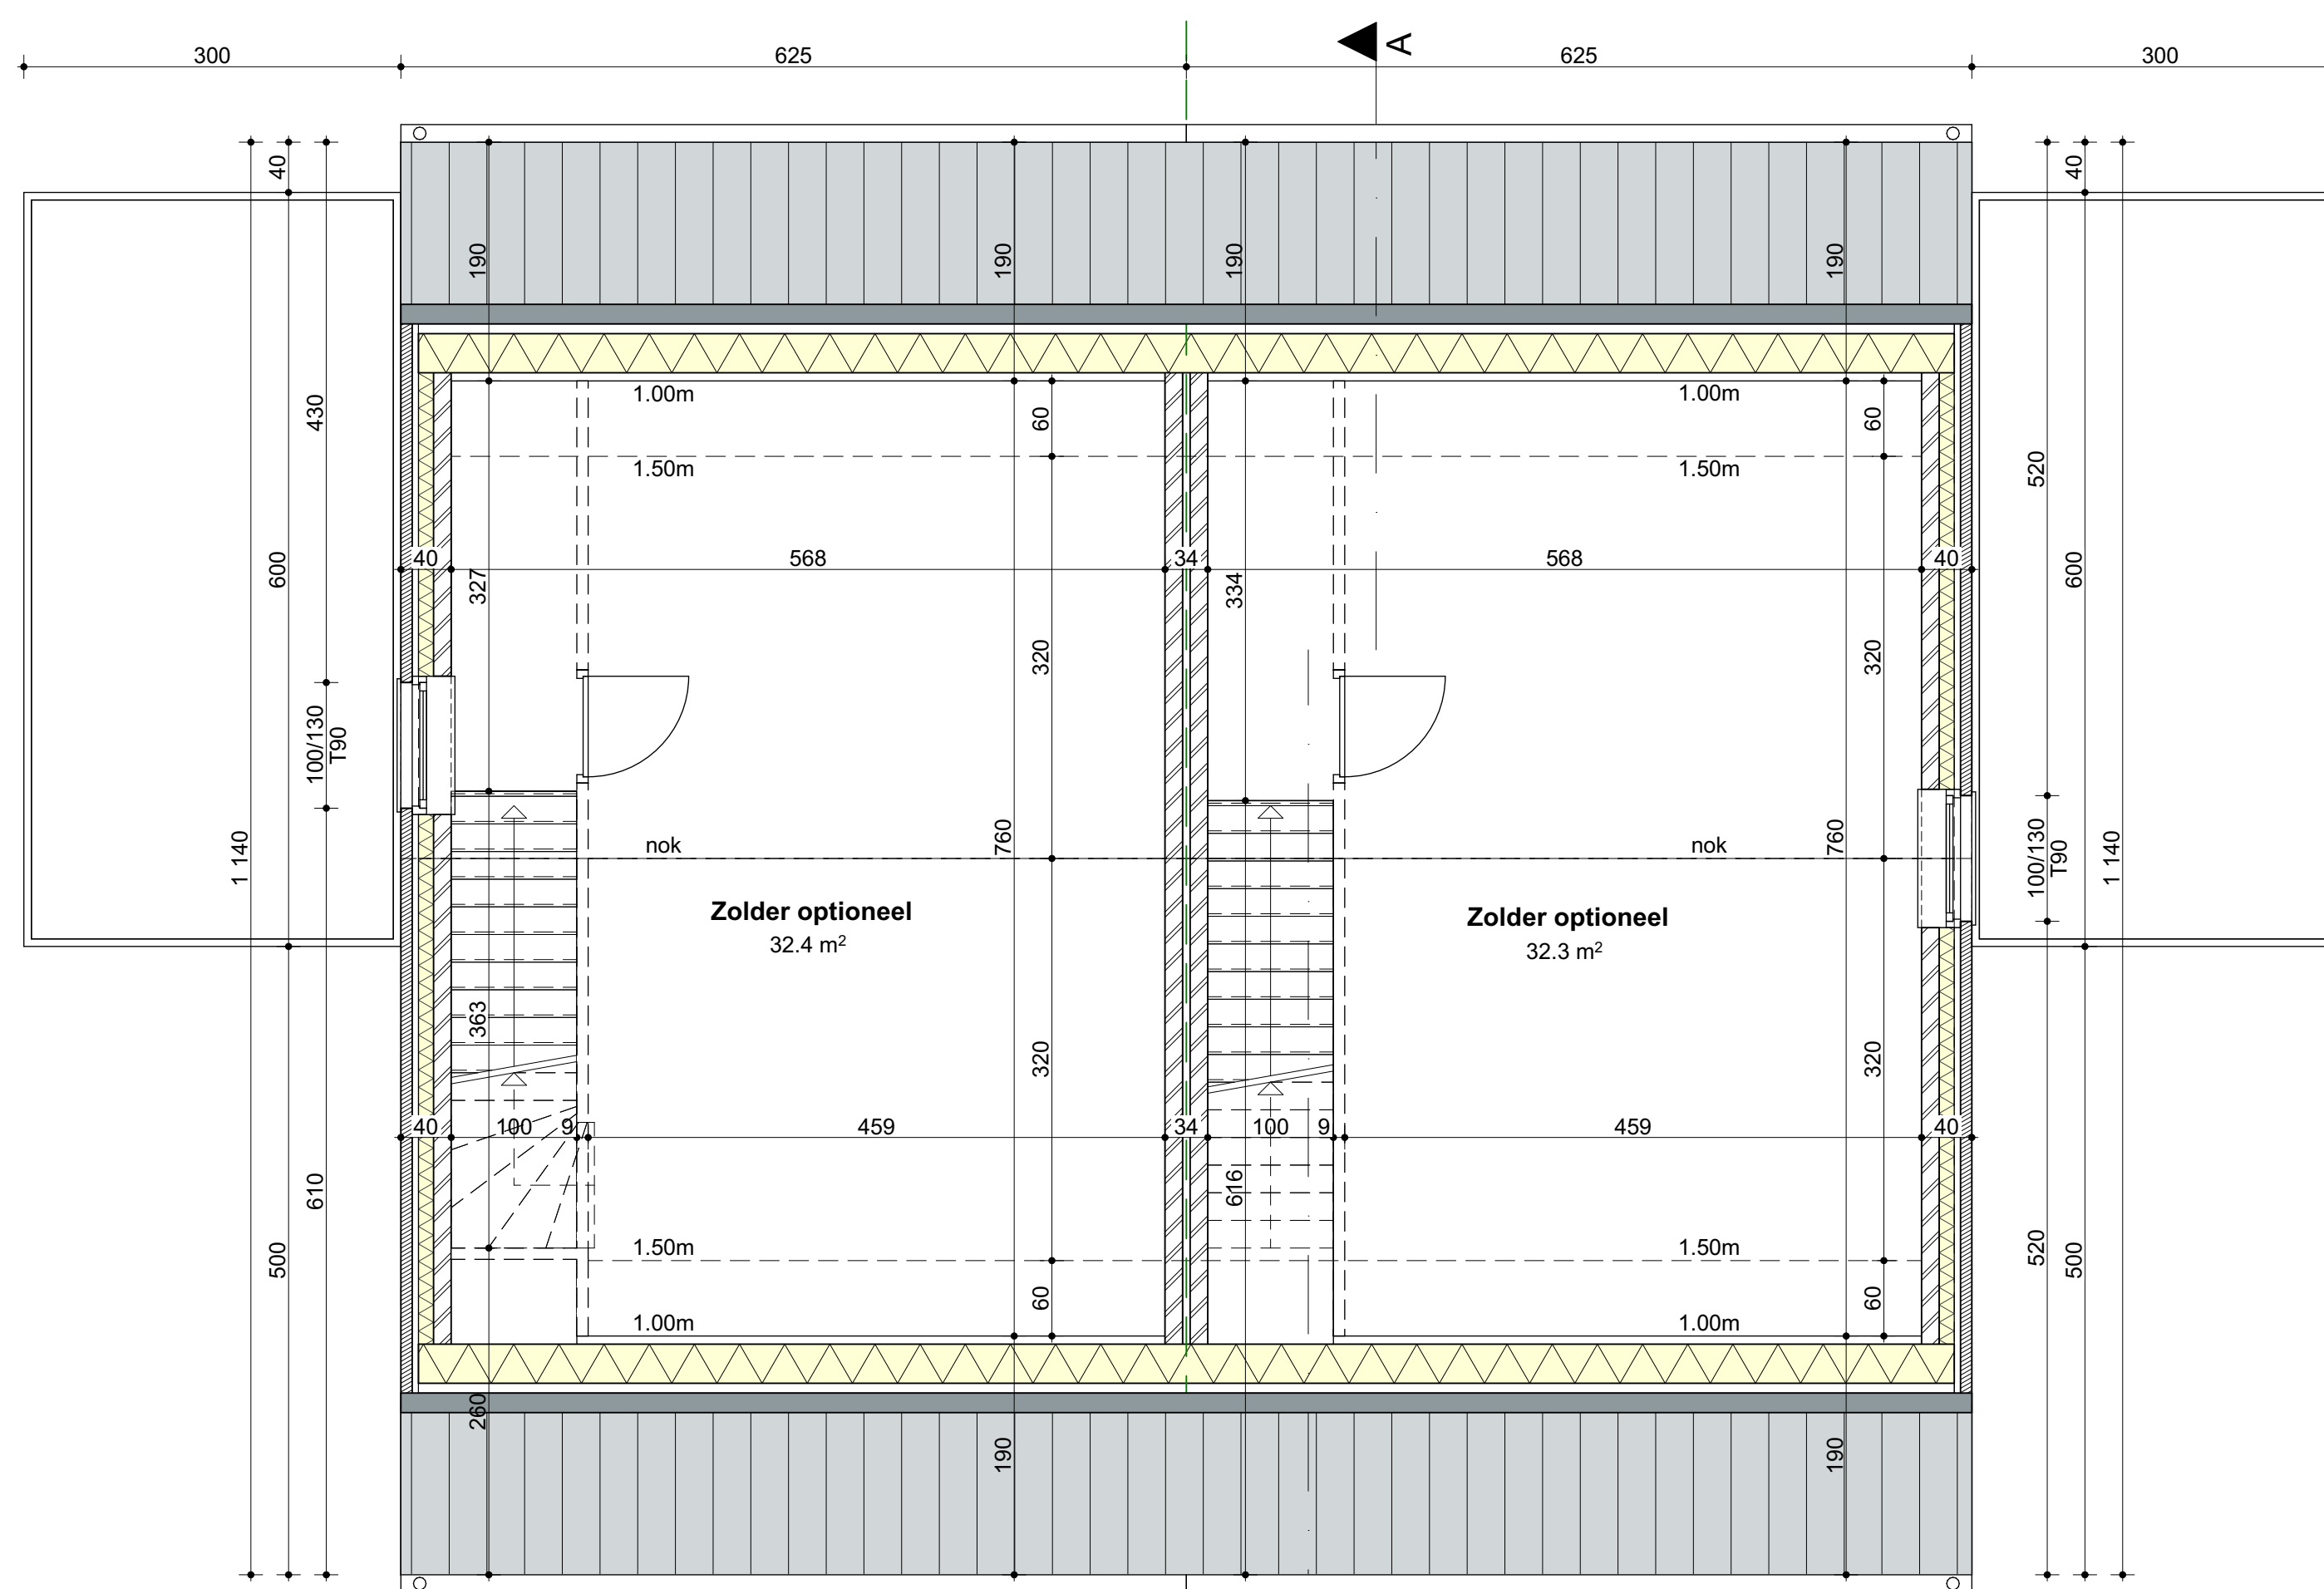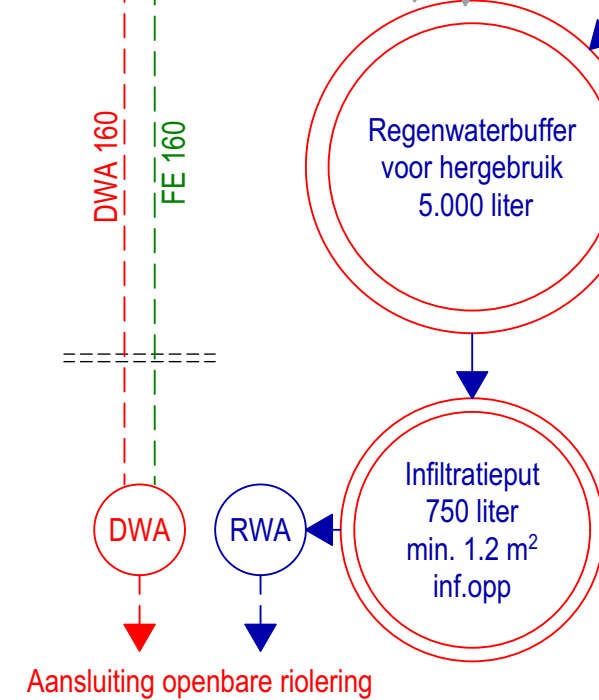

LOT 3
nvo = 36,4 m
h > 1.5m

2e VERDIEPING

LOT 4
nvo = 36,4 m
h > 1.5m

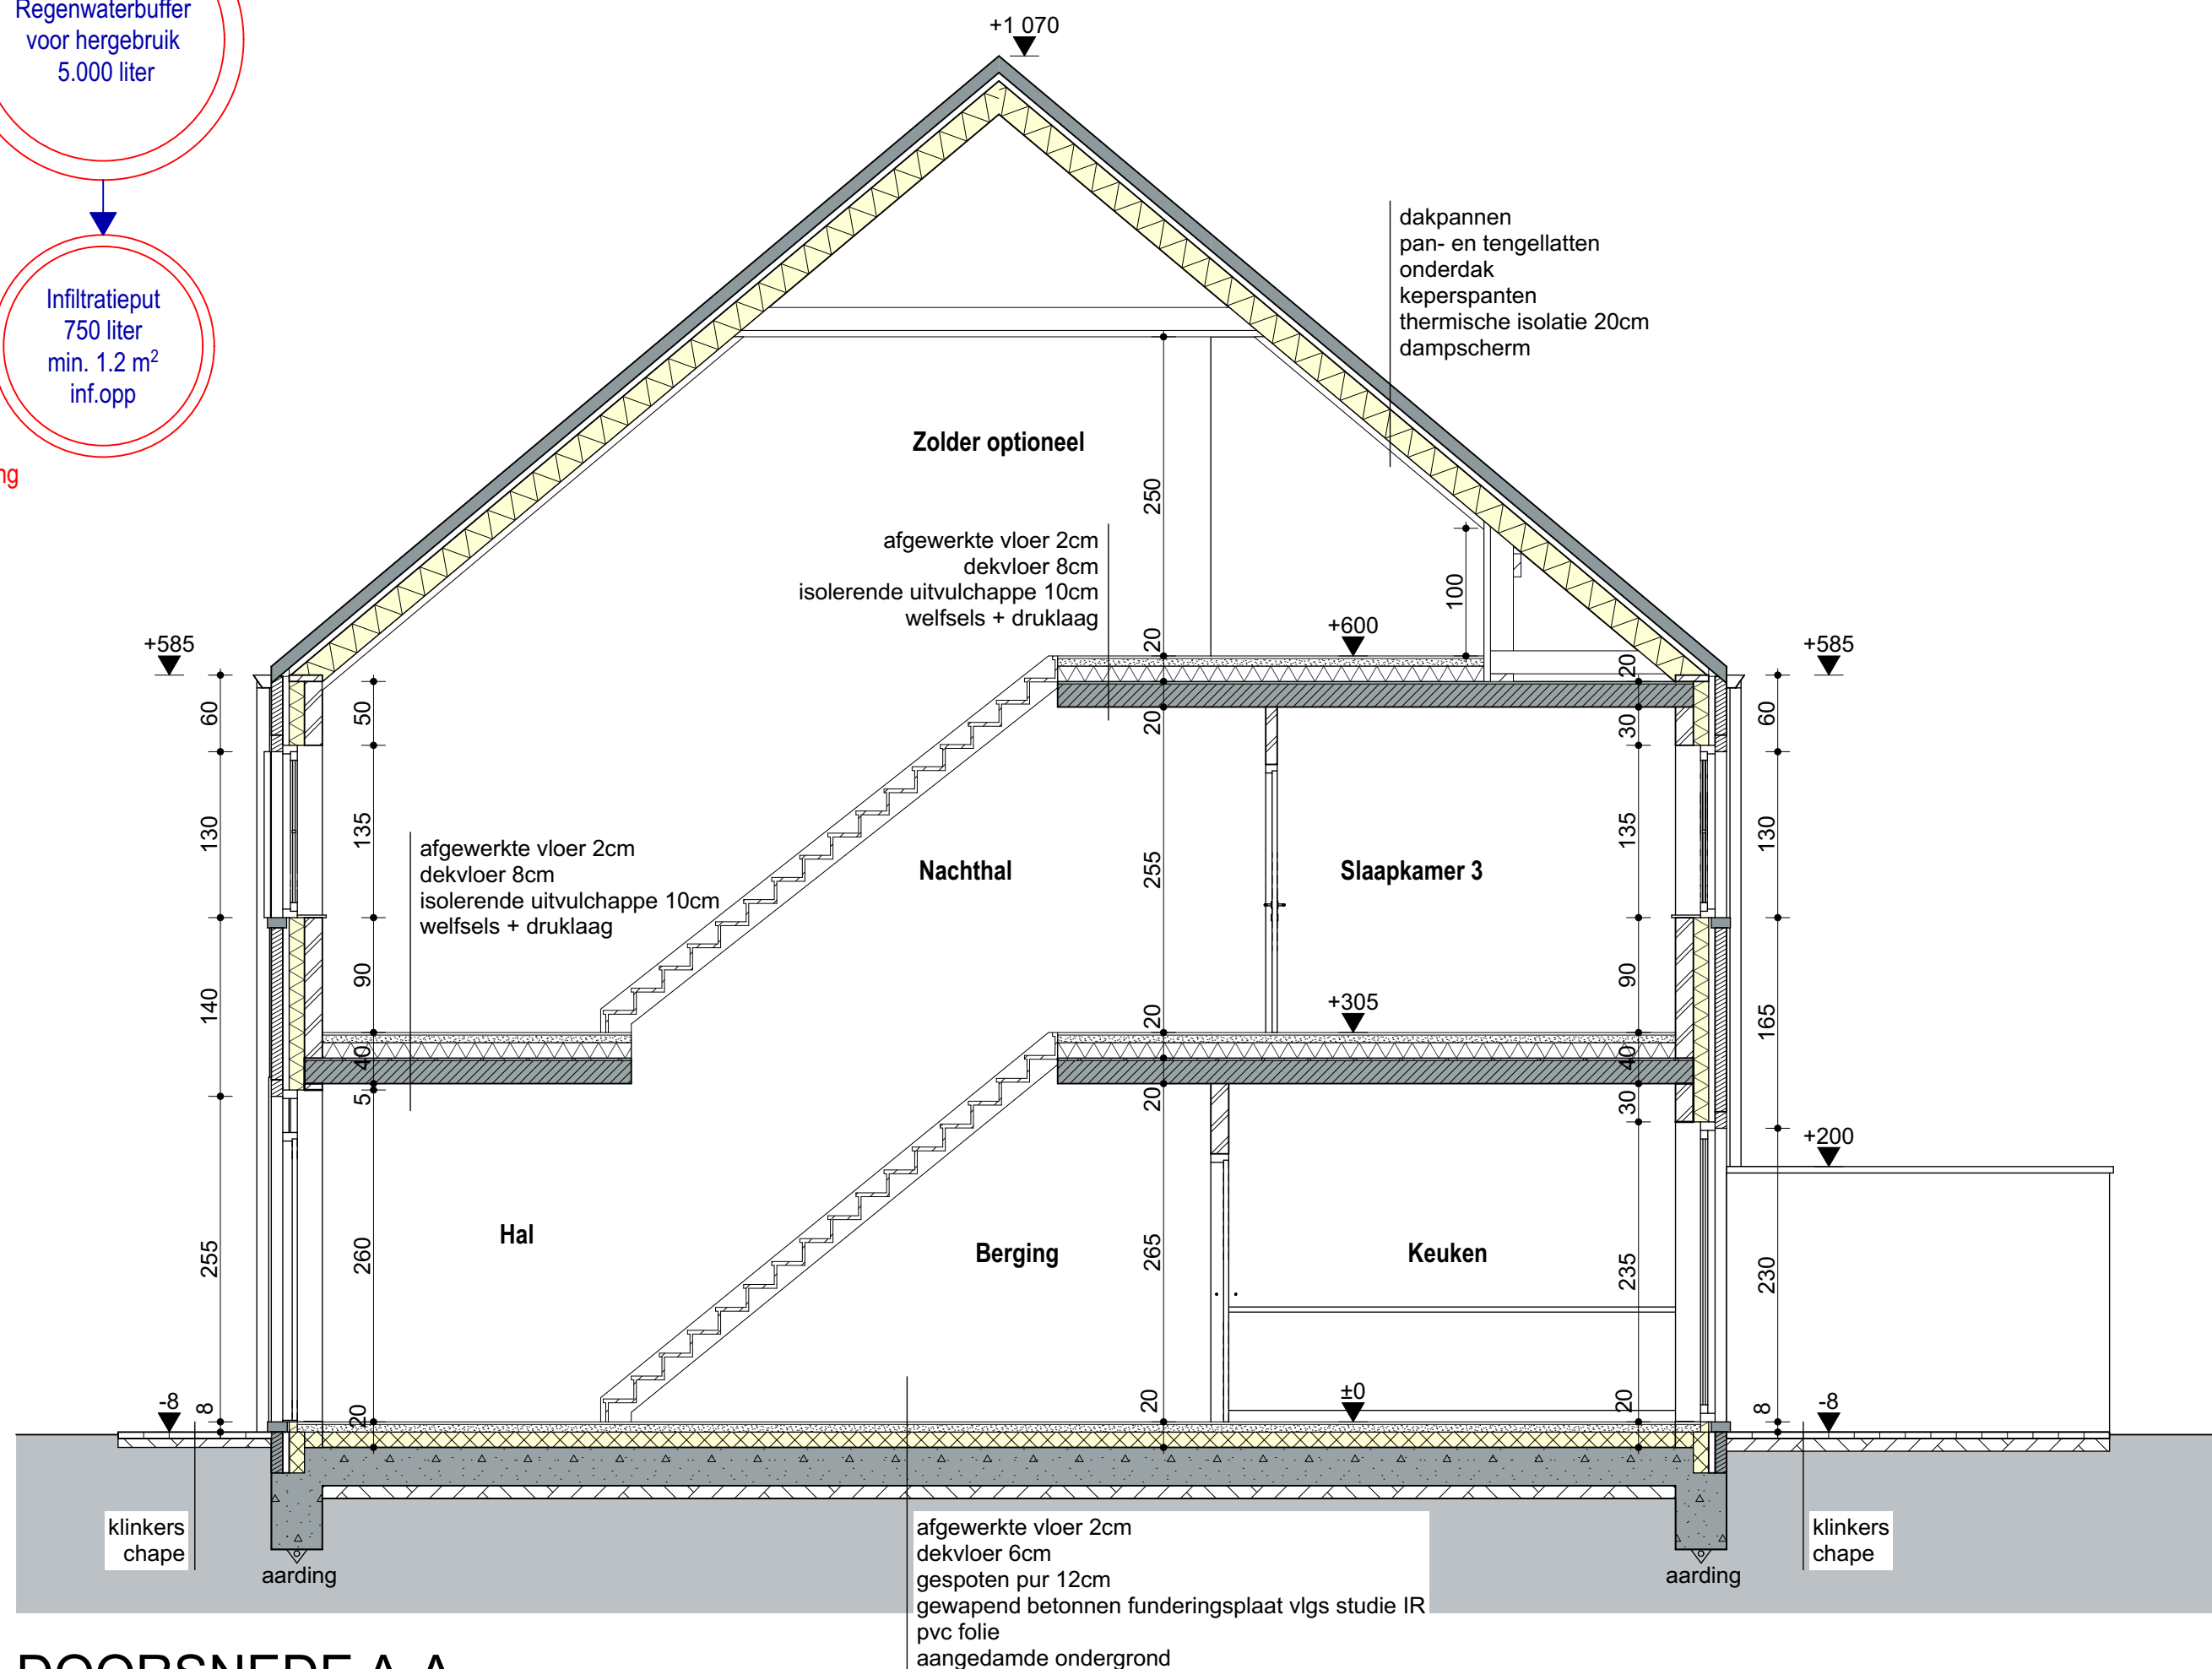

DOORSNEDE A-A

LEGENDE INPLANTINGSPLAN	LEGENDE GRONDPLANNEN	LEGENDE DOORSNEDEN	LEGENDE GEVELS
			



2 HO woningen	
Project	
Bouwplaats	Boneputterveld, Bree (lot 3 en lot 4)
Werknummer:	22-01
Datum:	24.02.2022
Laatste wijziging:	
Fase:	UV
Bladnummer:	02

► GRONDPLANNEN:	1:50
► FUNDERINGS / RIOLERINGSPLAN:	1:50
GEVELS:	1:50
INPLANTINGSPLAN:	1:200
TERREINPROFIEL:	1:100
► DOORSNEDEN:	1:50

Alle maten in het werk te controleren. Maatwijzigingen aan de plannen zijn steeds mogelijk, ten gevolge van stabiliteits- of technische redenen. Maten op de plannen dienen dan ook te worden aanzien als "circa" maten. Muurlengte kunnen worden aangepast in functie van het metselverband. Muurdikten kunnen worden aangepast in functie van de te gebruiken isolatiematerialen. Constructieve elementen (balken, profielen, funderingen, ...) volgens studie stabiliteitsingenieur. Afwijkingen van de plannen enkel na goedkeuring architect. Noodzakelijke aanpassingen uit constructieve of esthetische redenen van algemeen belang zijn toegelaten zonder voorafgaandelijk het akkoord van de kopers te bekomen.

Architect: Inez
Bouwheer: GUYENS SEGERS
DAT IS VAST GOED
Koning Albertlaan 13a - Maaseik



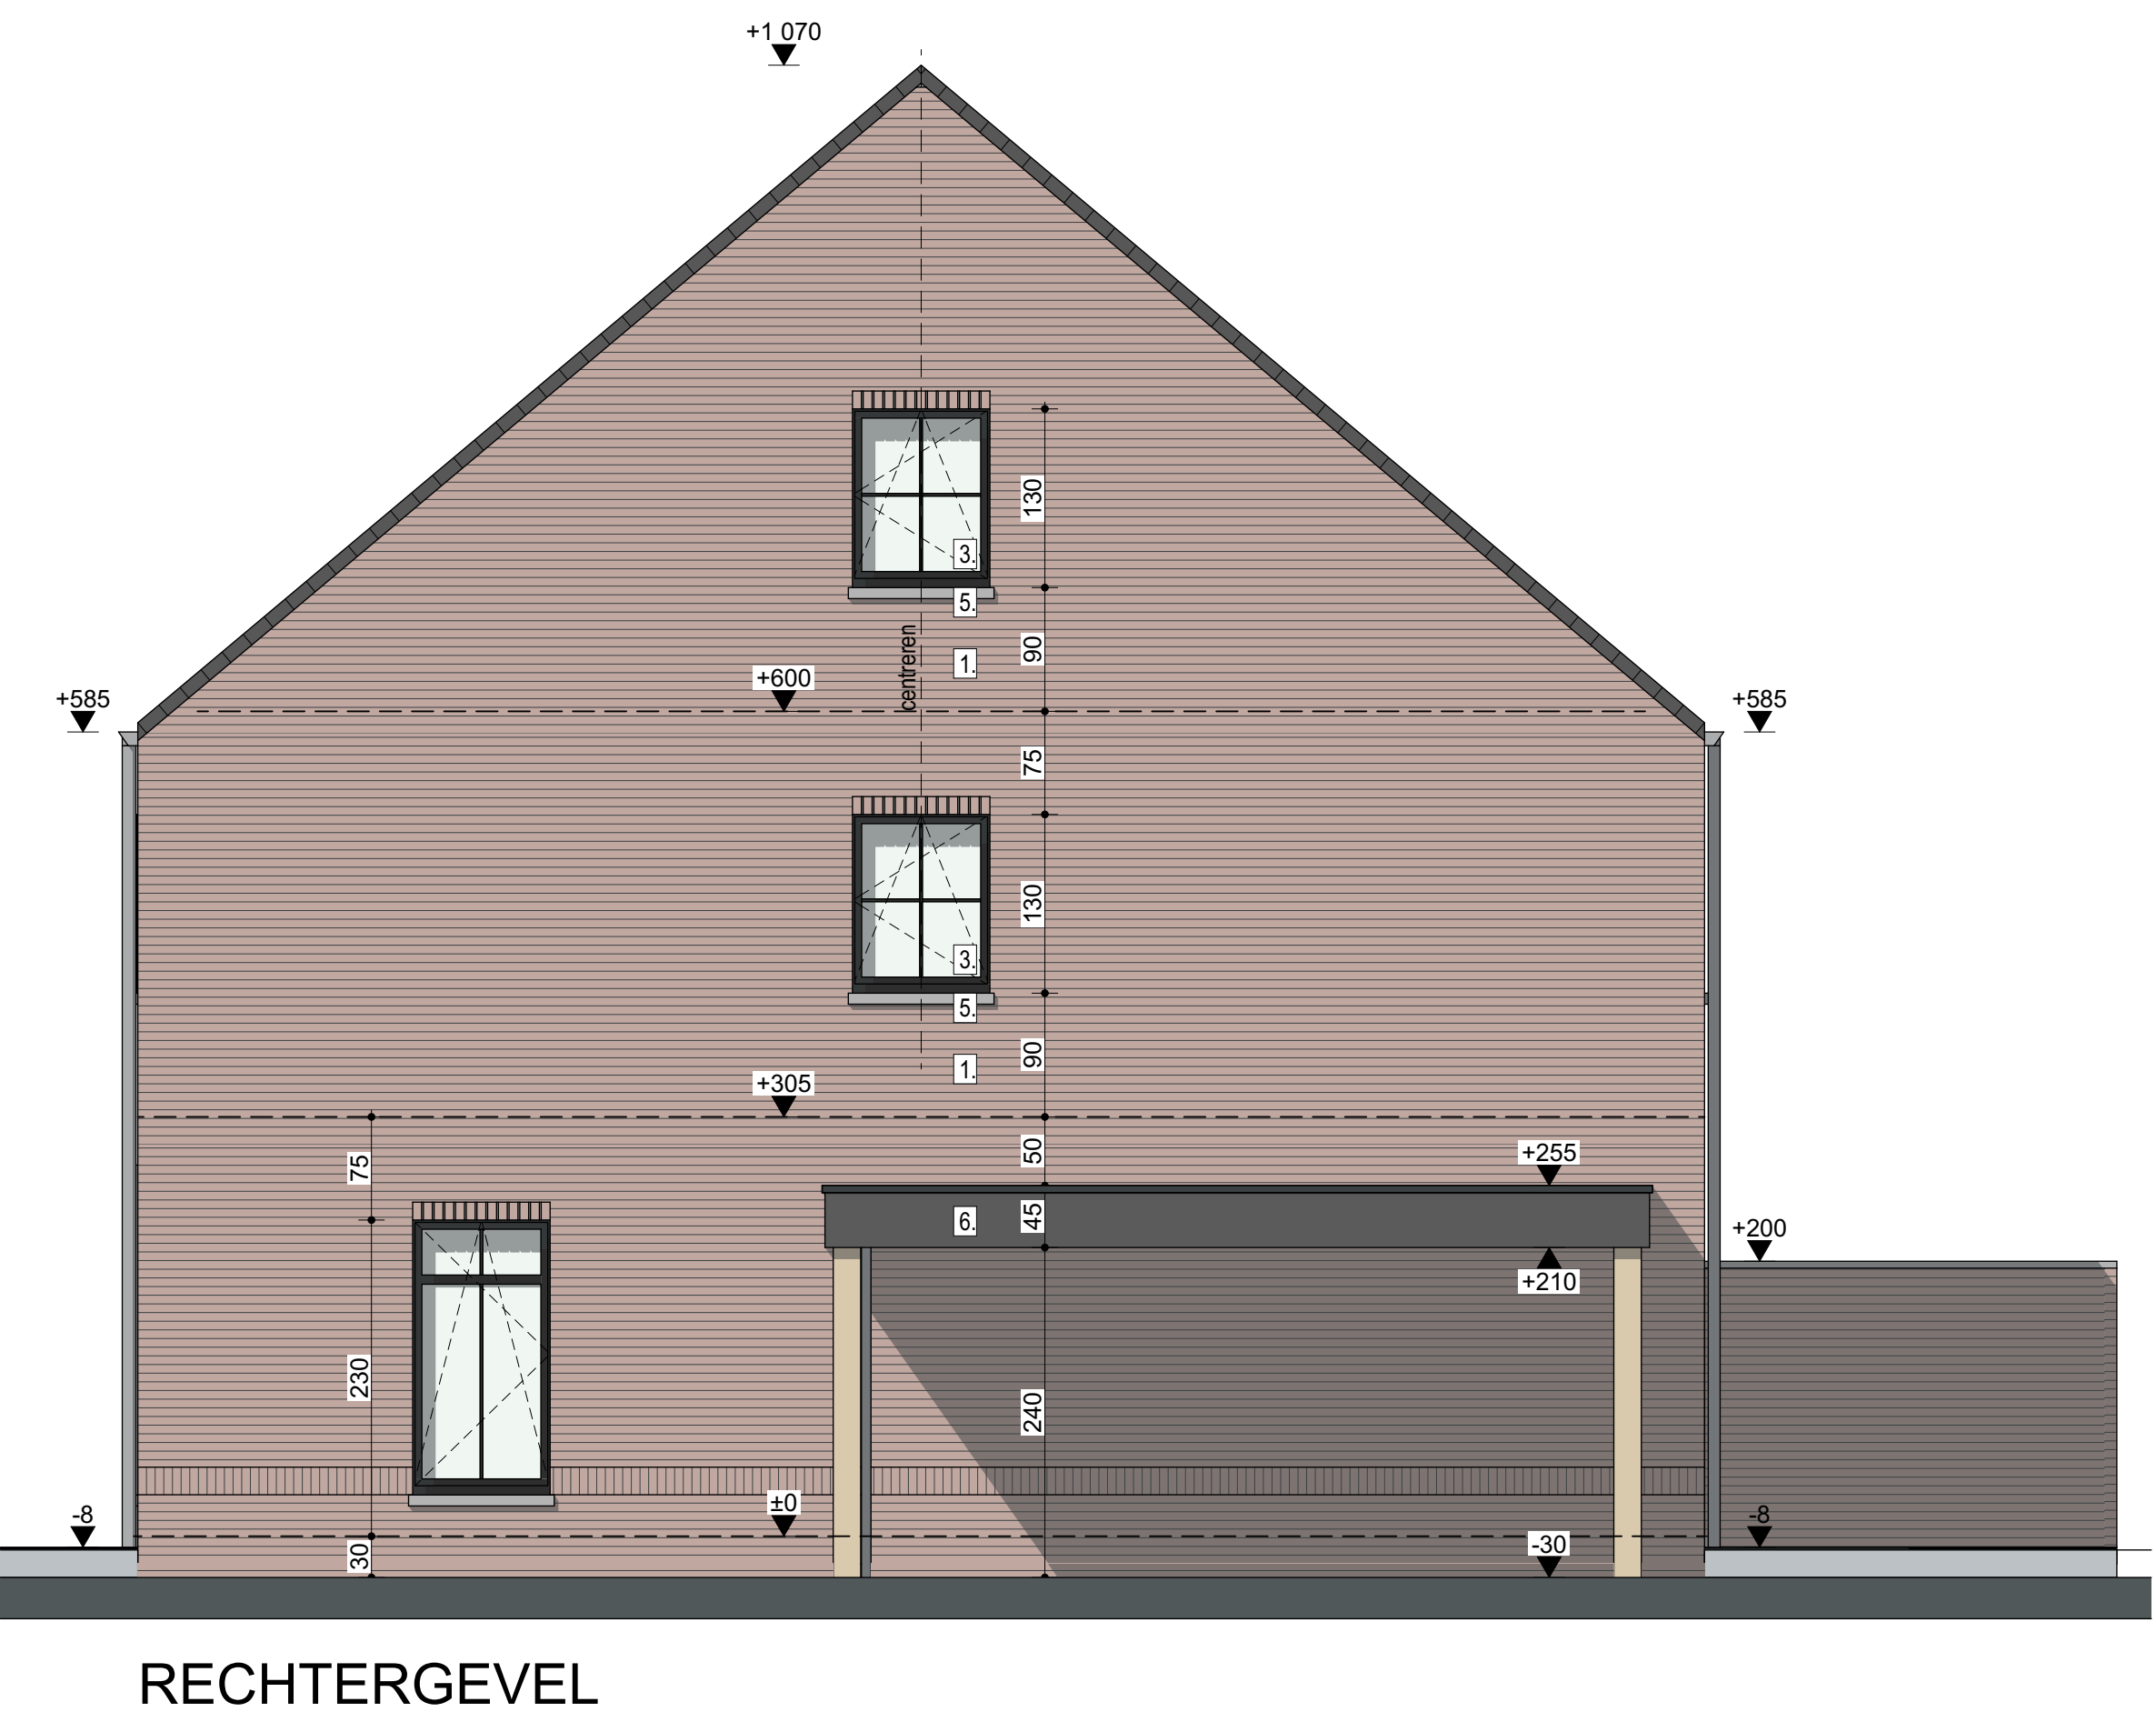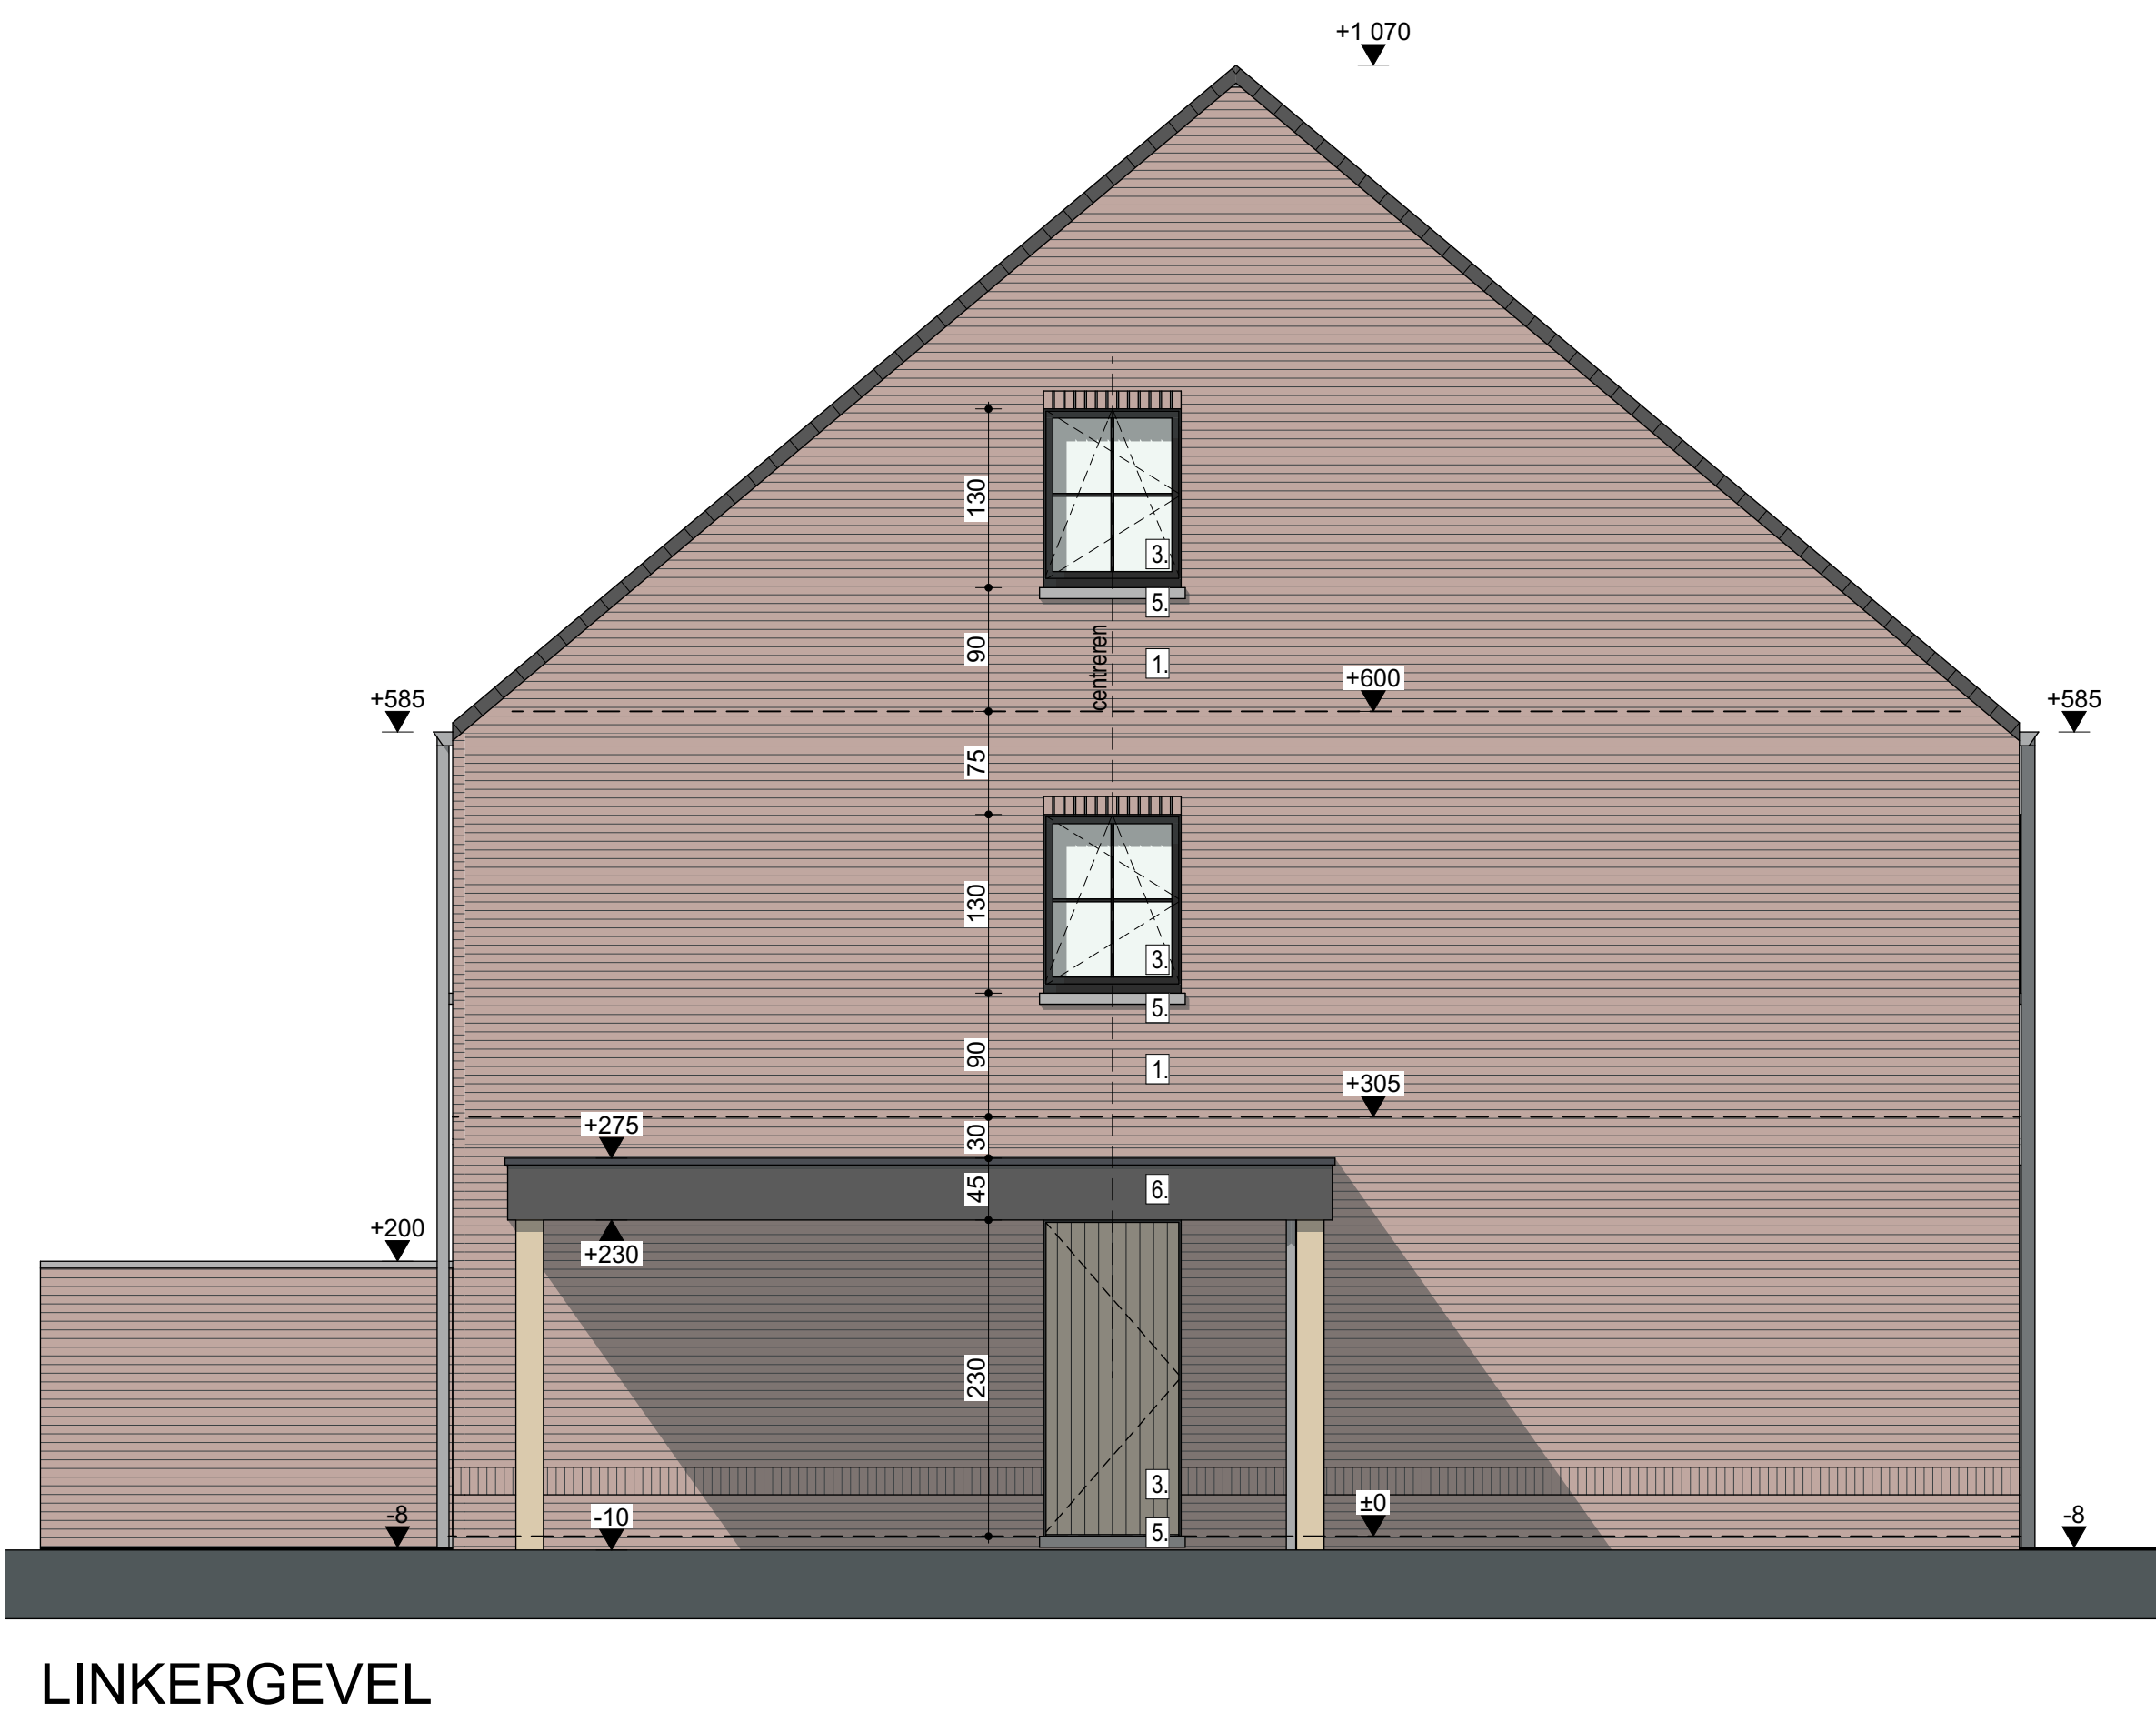

LEGENDE INPLANTINGSPLAN	LEGENDE GRONDPLANNEN	LEGENDE DOORSNEDEN	LEGENDE GEVELS
Bouwvlak - onbebouwd Bouwvlak - bebouwd Groenaanleg - terrein Klinkers Grind Lage beplanting Tuindraad	opstelplaats wasmachine opstelplaats droogkast opstelplaats warmtepomp 9-17-14 gevelsteen - spouw - isolatie - snelbouwsteen 14 cm snelbouwsteen 9 cm snelbouwsteen laten rookmelder	9-17-14 gevelsteen - spouw - isolatie - snelbouwsteen 14 cm snelbouwsteen 9 cm snelbouwsteen laten rookmelder isolerende uitvalchappe welwets + druklaag gewapend beton klinkers aangedamde grond	Materialen volgens tekening 1. BAKSTEEN 2. DAKPAN 3. SCHILNWERK 4. RWIA 5. DORPELS 6. CARPORT
Project			
Bouwplaats			
2 HO woningen			
Boneputterveld, Bree (lot 3 en lot 4)			
Werknummer: 22-01			
Datum: 24.02.2022			
Laatste wijziging:			
Fase: UV			
Bladnummer: 03			
GRONDPLANNEN:			1:50
FUNDERINGS / RIOLeringsPLAN:			1:50
GEVELS:			1:50
INPLANTINGSPLAN:			1:200
TERREINPROFIEL:			1:100
DOORSNEDEN:			1:50
Alle maten in het werk te controleren. Maatwijzigingen aan de plannen zijn steeds mogelijk, ten gevolge van stabiliteits- of technische redenen. Maten op de plannen dienen dan ook te worden aanzien als "circa" maten. Muurlengte kunnen worden aangepast in functie van het metselverband. Muurdikten kunnen worden aangepast in functie van de te gebruiken isolatiematerialen. Constructieve elementen (balken, profielen, funderingen, ...) volgens studie stabiliteitsingenieur. Afwijkingen van de plannen enkel na goedkeuring architect. Noodzakelijke aanpassingen uit constructieve of esthetische redenen van algemeen belang zijn toegelaten zonder voorafgaandelijk het akkoord van de kopers te bekomen.			
Architect: Inez			
Bouwheer: Goyens Segers			
DAT IS VAST GOED			
Koning Albertlaan 13a - Maaseik			