

LEGENDE TECHNIEKEN

STOPCONTACTEN

	enkel (H:0,28m / 1,15m-1,05m)
	dubbel (boven elkaar)
	stopcontact wasmachine
	stopcontact droogkast
	stopcontact regenwaterpomp
	stopcontact CV-ketel
	stopcontact (microgolf)oven
	stopcontact koelkast
	stopcontact vaatwasser
	stopcontact dampkap
	voeding kookplaat
	stopcontact automatische poort

ANDERE SYMBOLEN

	drukknop
	deurbel
	buitenvoeler CV-ketel
	UTP internet
	TV distributie
	telefoon
	wachtbuis
	bedieningspaneel ventilatietoestel
	wachtbuis zonnepanelen-omvormer
	thermostaat
	verklipperlichtje op schakelaar
	rookmelder op batterijen

SCHAKELAARS en LICHTPUNTEN

	enkele richting
	dubbele richting
	kruisschakelaar (bij meer dan 2 richtingen)
	lichtpunt (op plafond)
	lichtpunt (op wand) H:2,00m

NUTSVOORZIENINGEN

	toevoer warm stadswater
	toevoer koud stadswater
	toevoer regenwater
	zuigleiding regenwater
	aansluitpunt gas


VENTILATIESYSTEEM C of D
volgens lastenboek.
Display van toepassing in garage of berging, indien nodig volgens type toestel.

	muur in metselwerk
	spouwmuur in metselwerk
	buitenspouwblad gevelsteen
	spouwisolatie
	binnenspouwblad enelbouw

- Alle muren gvl en verdiep worden uitgepleist.
- Alle technieken (elektr. / cv / san.): INBOUW.
- Leidingen ventilatie en afvoeren standleidingen in garage, wasplaats of berging: OPBOUW.

VLOERVERWARMING:

Inkom, leefruimte, keuken, wc & badkamer

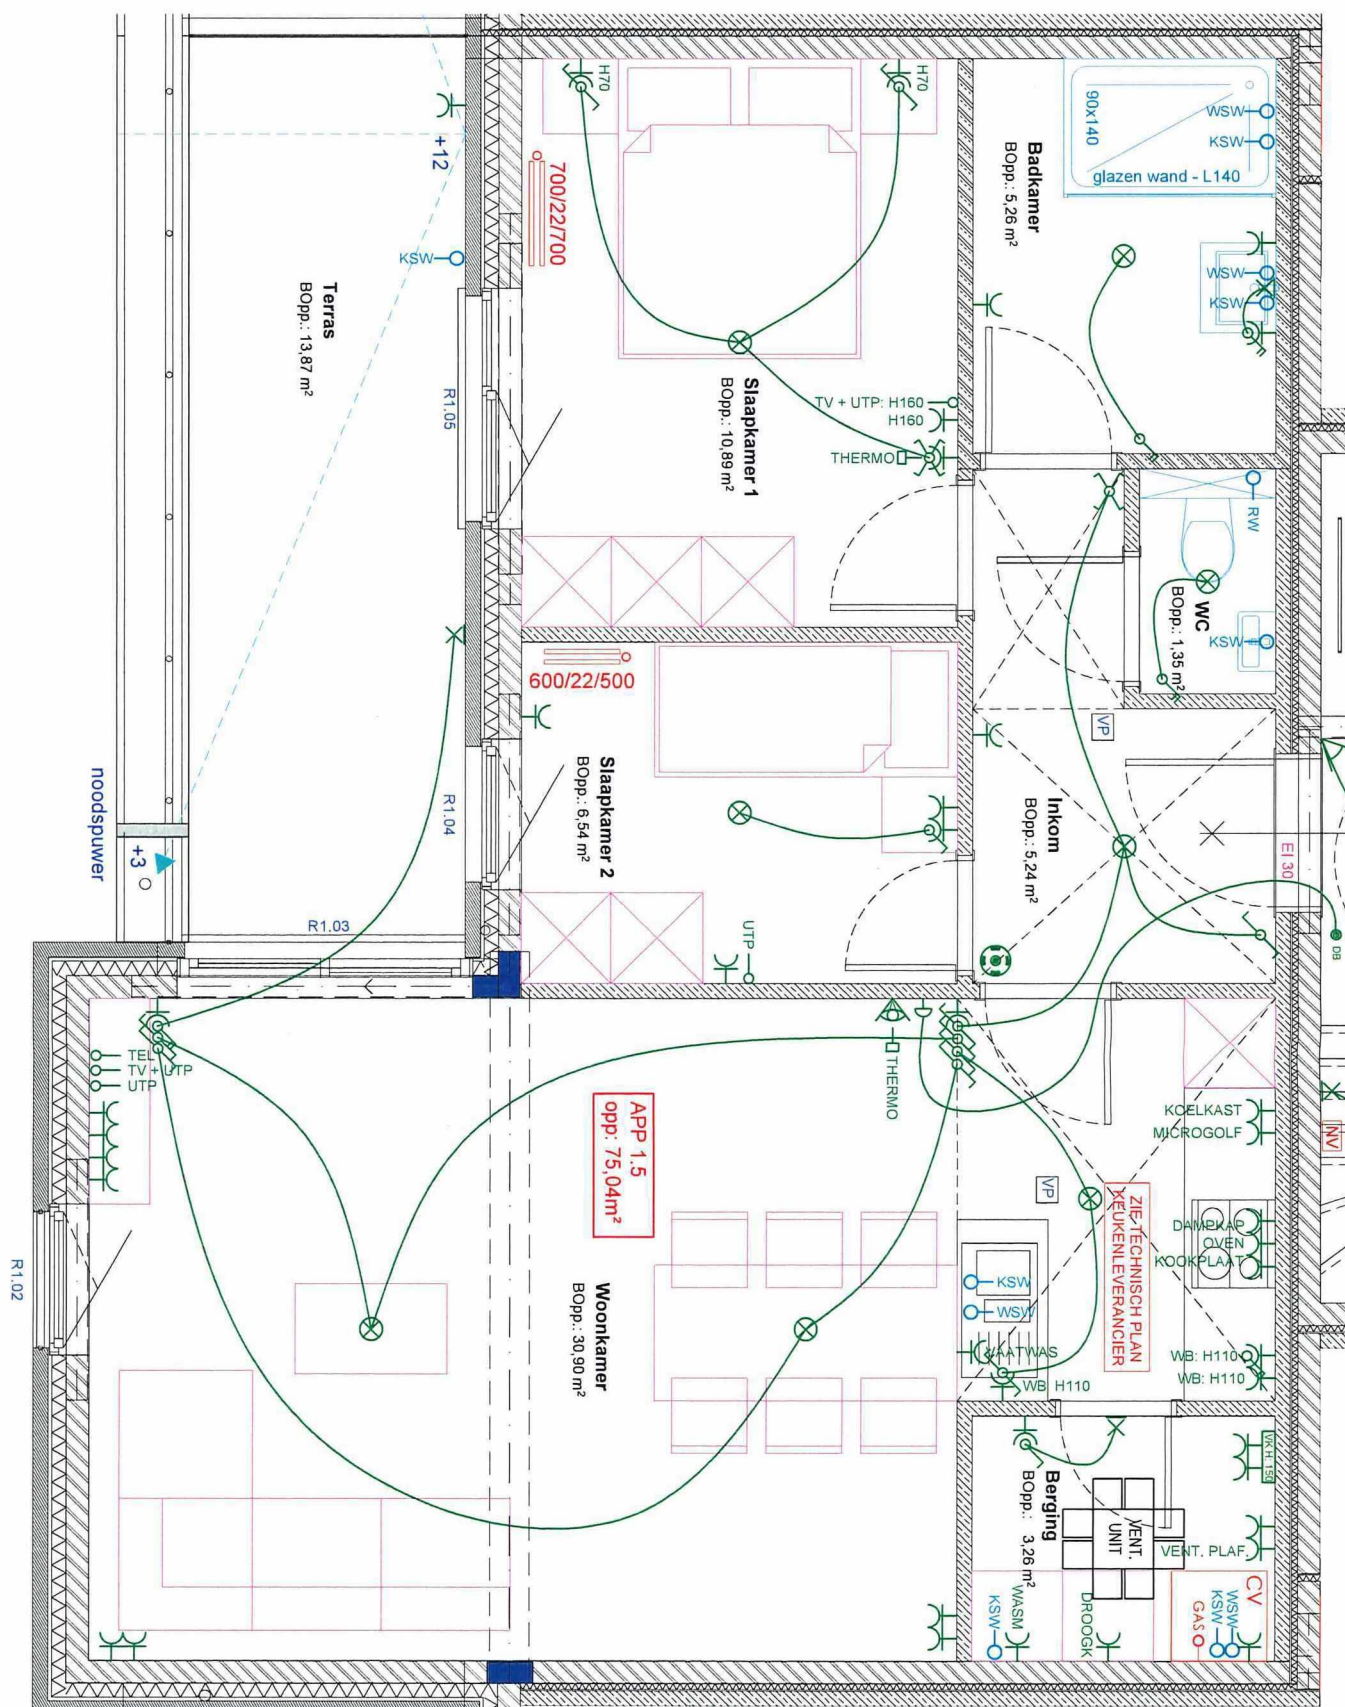

[Plan 90° rechtsom gedraaid]

VERDIEPING 1

ELEKTRICITEIT, SANITAIR, CV

SCHAAL 1/50

131.181.293 WIELSBEKE LOT 2 & 3

131.191.164 APP 1.5

VKC - 31/05/2022 - AA



Groep Huyzentruij NV
Wagenaarstraat 33, B-8791 Beveren-Leie (Waregem), T +32 56 736 736
Bergensesteenweg 704a, B-1600 Sint-Pieters-Leeuw, T +32 2 334 05 11
info@groephuyzentruij.be, www.groephuyzentruij.be

Belfius BE36 5523 2409 0081, BIC GKCCBEBB
BNP BE64 0013 8371 0252, BIC GEBABEBB
KBC BE48 4722 0116 3127, BIC KREDBEBB
BTW BE 0424 720 537, RPR Gent, afdeling Kortrijk

