




PLAN DE SITUATION  
ECH.: 1/2500

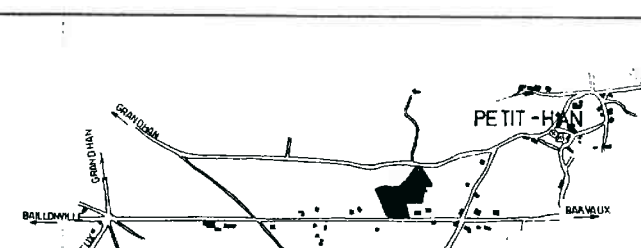

PLAN DE SITUATION  
ECH.: 1/10000

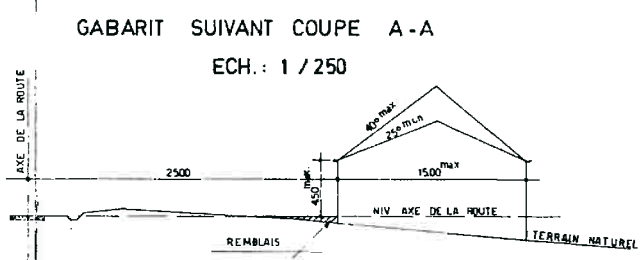

GABARIT SUIVANT COUPE A-A  
ECH.: 1/250

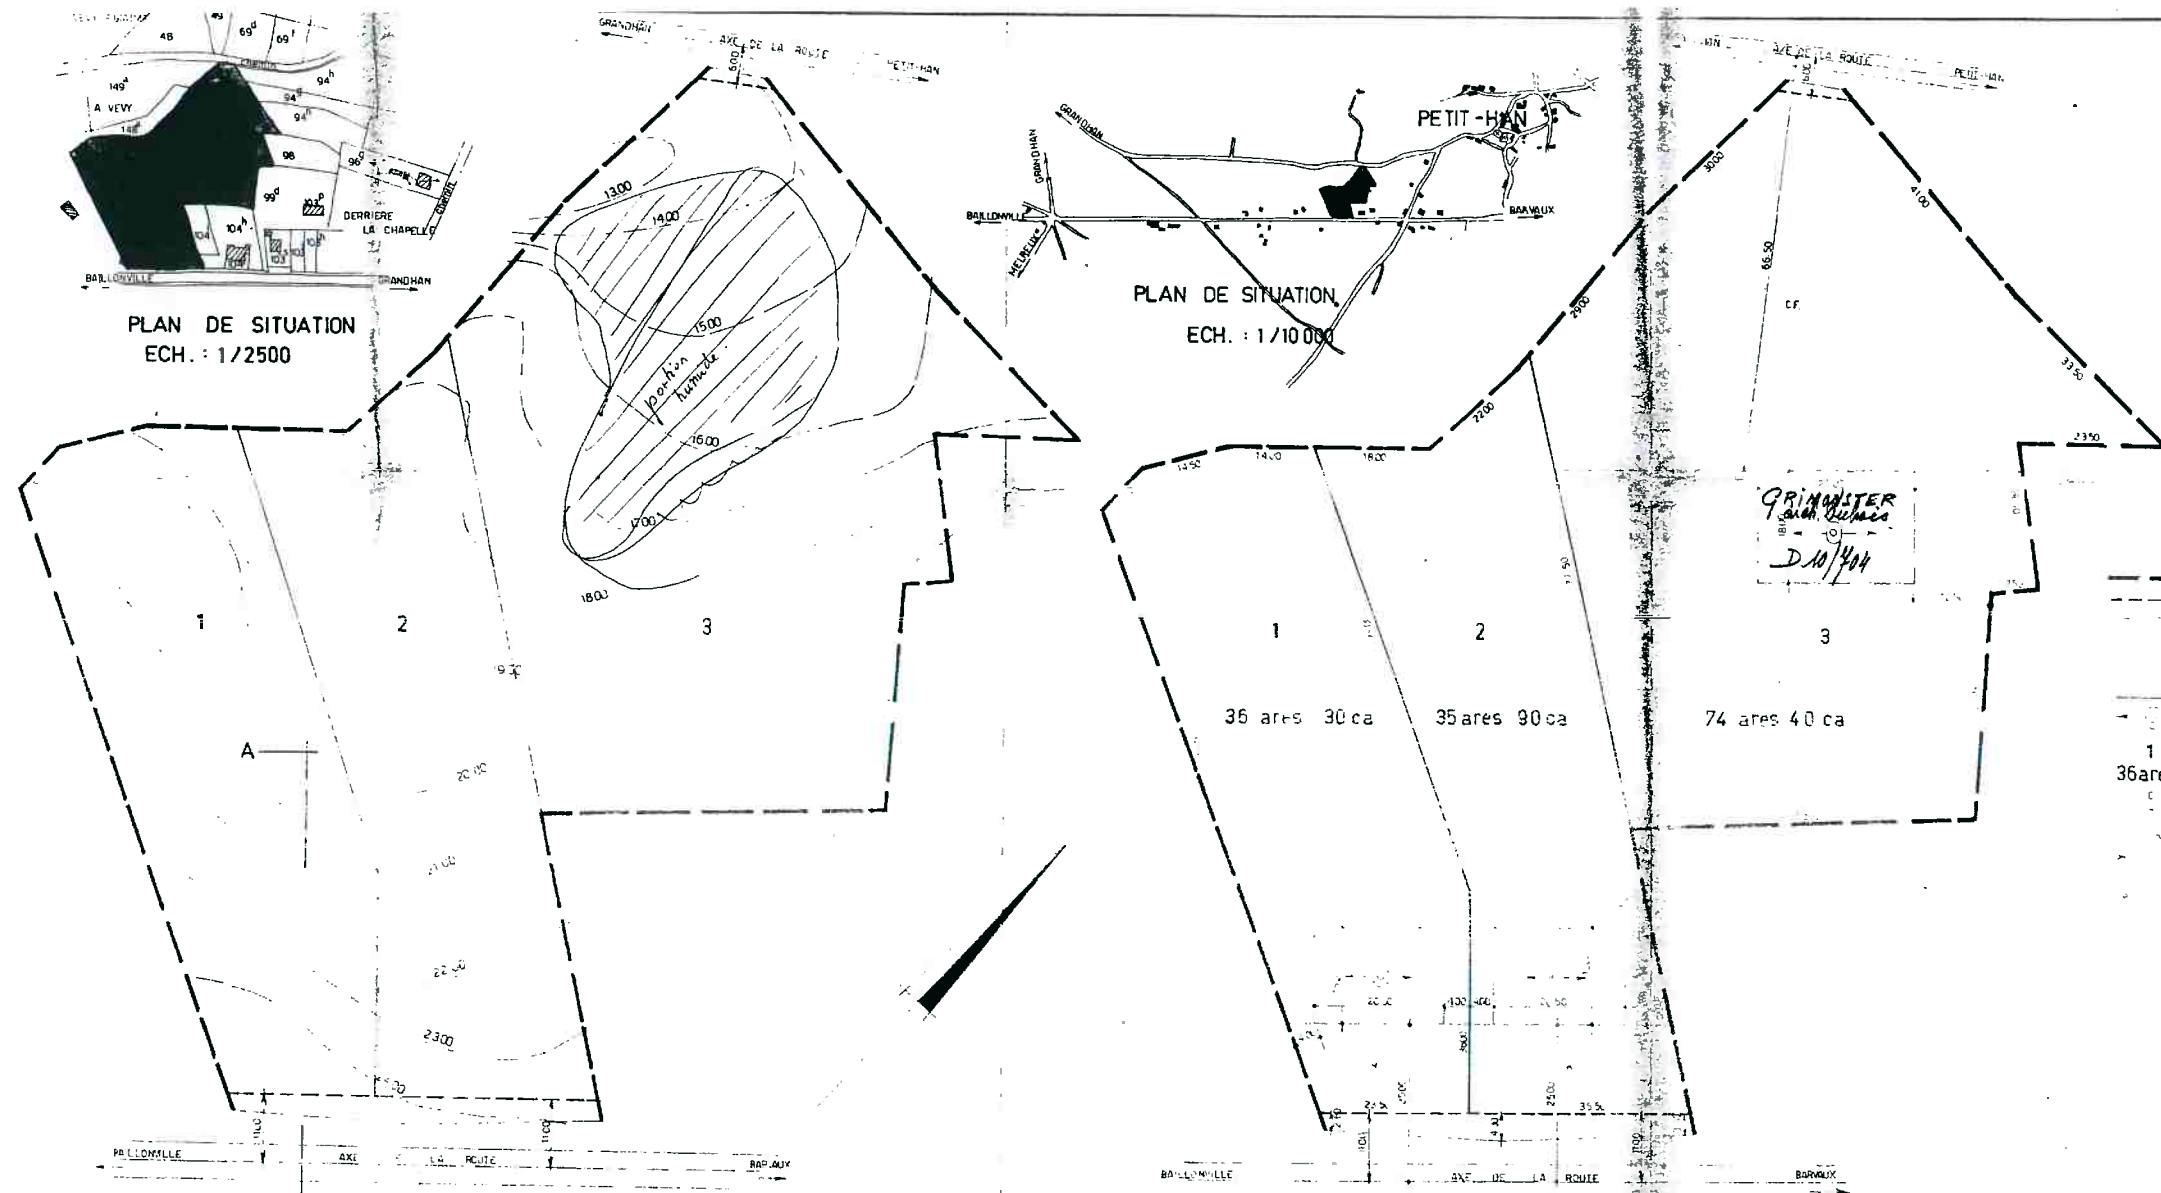

PLAN  
ECH.: 1/500

- LEGENDE
- Alignement
  - Axe de la route
  - Limite de construction
  - Front de parcelle
  - Limite de parcelle
  - Nombre d'étages
  - Surface en parcelle
  - Zone de ceinture
  - Zone d'avenue
  - Zone de recul
  - Electricité
  - Eau froide
  - Eau chaude
  - Assainissement

CHIFFRE DU GRANDHAN

CARTE: Section B  
N° 46 - 144  
125 - 105°

PROPRIETE de Mme Genevieve GAERLICH,  
Genevieve MATHIEUX  
rue de l'eglise, 1  
Petit-Han

et de Léonard GAERLICH  
rue du Travail, 5  
33000 Liège

INDICATION AU SOL: zones  
SURFACES TOALES DE L'AMENAGEMENT: 1 BA 46 A 60 ca  
DENSITE MOYENNE D'AMENAGEMENT A L'HECTARE: 2

1  
36 ares 30 ca

CALCUL DU P/S brut circulaire de 26/1/68

Calcul de P: Minimum sans étage de minimum 60 m<sup>2</sup>  
et maximum en l'aire reprise au plan.

Calcul de S: Surface des parcelles jusqu'à l'axe  
de la route.

LOT N°	P. Minimum	P/S Maximum
1	307/3888	307/3888
2	307/3980	307/3980
3	450/7900	450/7900

PROJET DE LOTISSEMENT

EGELLES: PLANS et NIVEAUX: 1/500  
SITUATION: 1/2500 et 1/10000  
GABARIT: 1/250

Dressé par:  
**ANDRE ROUSSEL**  
GEOMETRE-EXPERT IMMOBILIER  
5412 - HEURE-EN-FAMENNE  
TEL 086 - 32215