


Opzoeking kadaster

Referentie van het dossier: 00-01-2213/001

Percelen:

Schaal: 1:1000

Capakey	Adres	Geïdentificeerd door
73048C0654/00D000	Steenkuilstraat 76, 3631 Mechelen-aan-de-Maas	Capakey

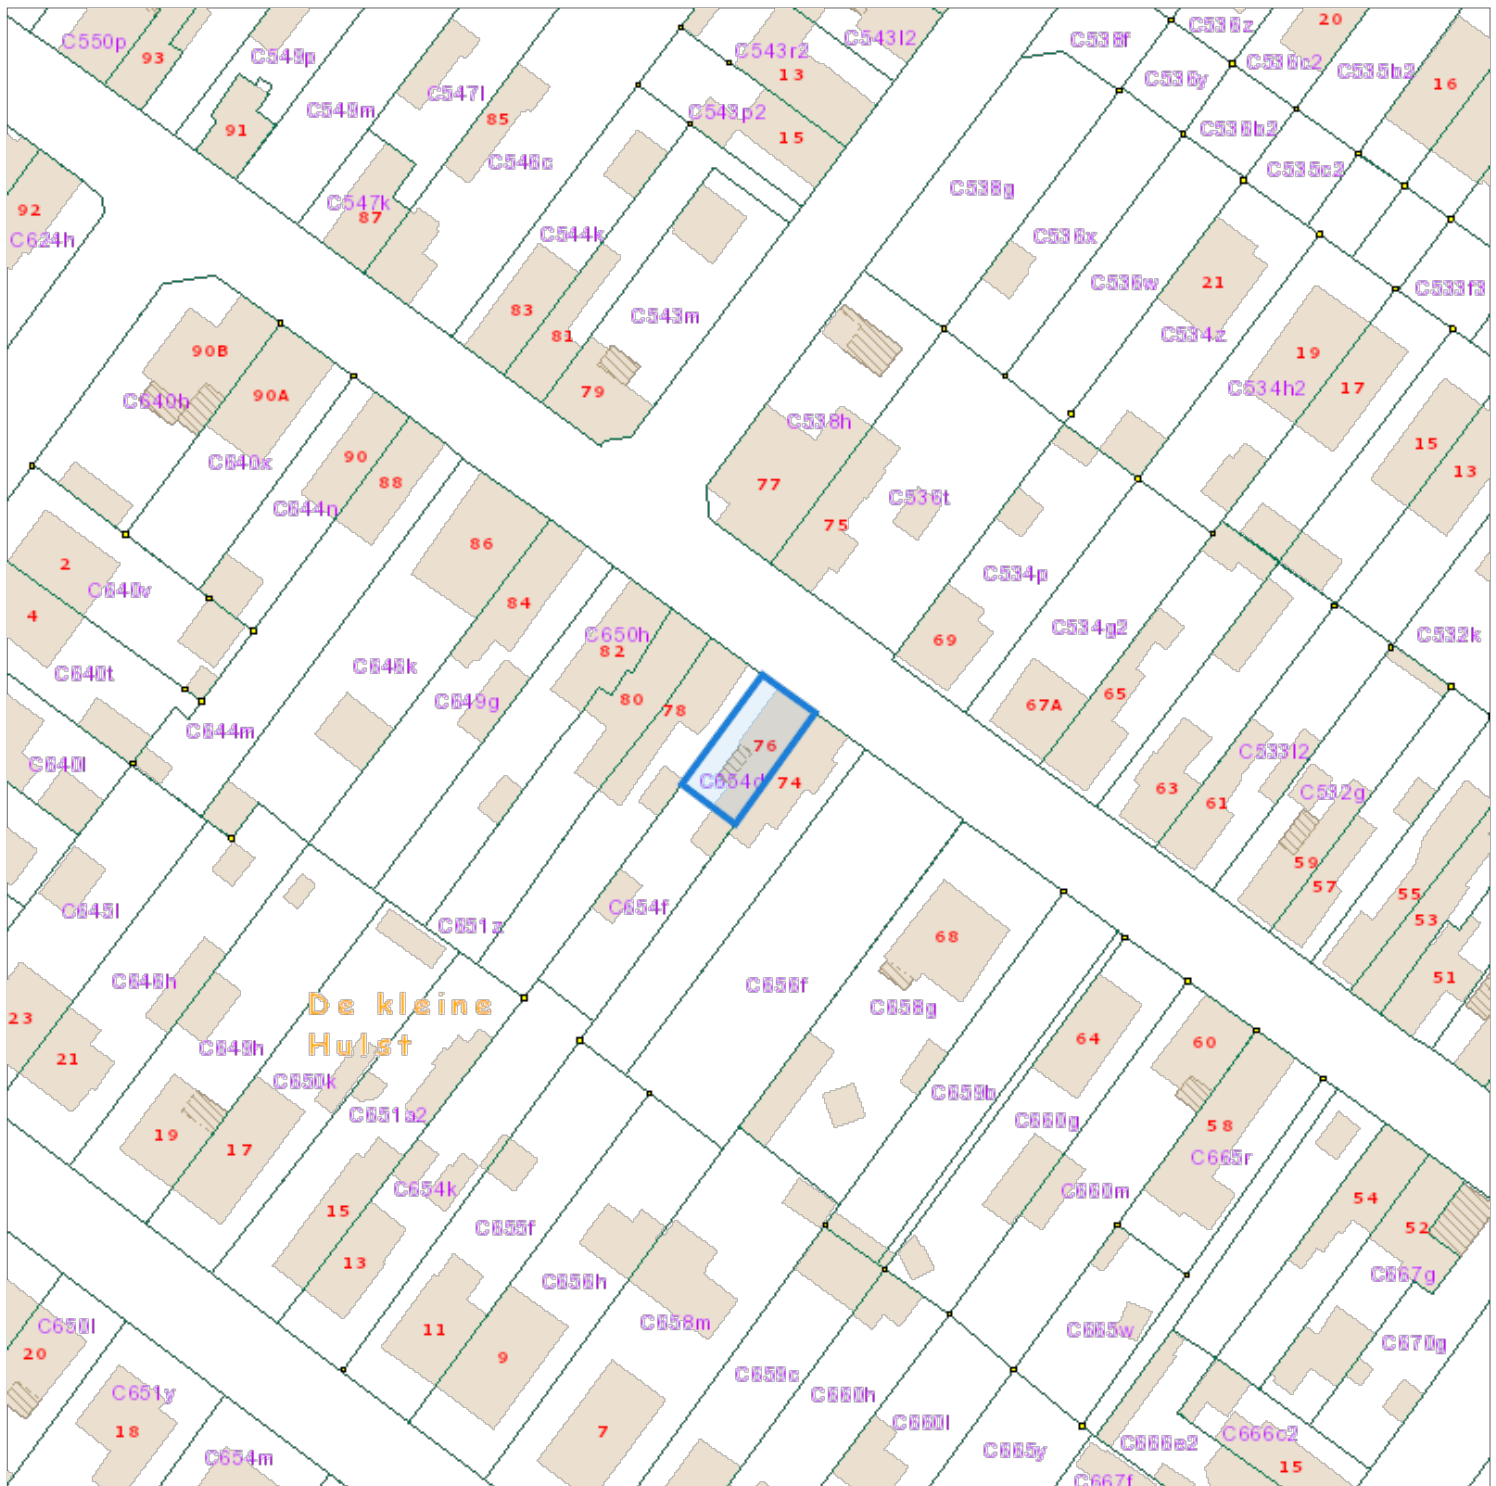

De AAPD, producent van de databank waarin deze gegevens zijn opgenomen, geniet de intellectuele eigendomsrechten vermeld in de wet van 30 juni 1994 betreffende het auteursrecht en de naburige rechten.

