




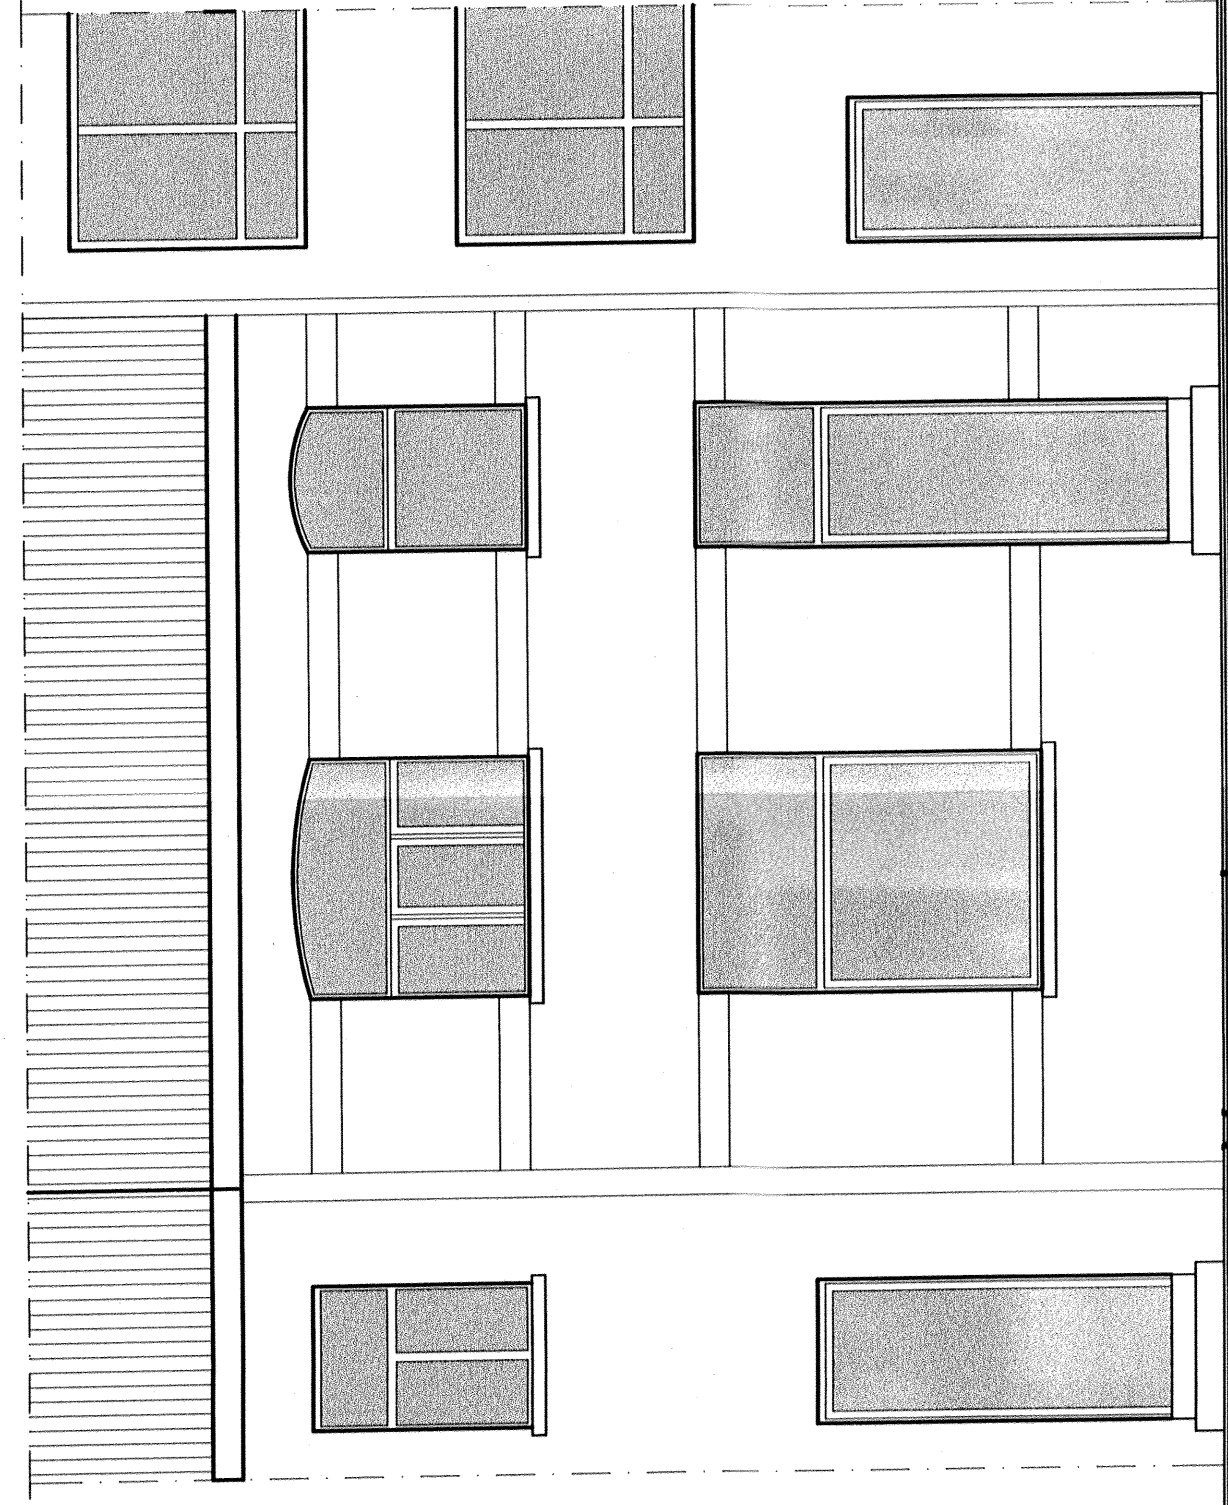


Voorgevel
(blijft ongewijzigd)

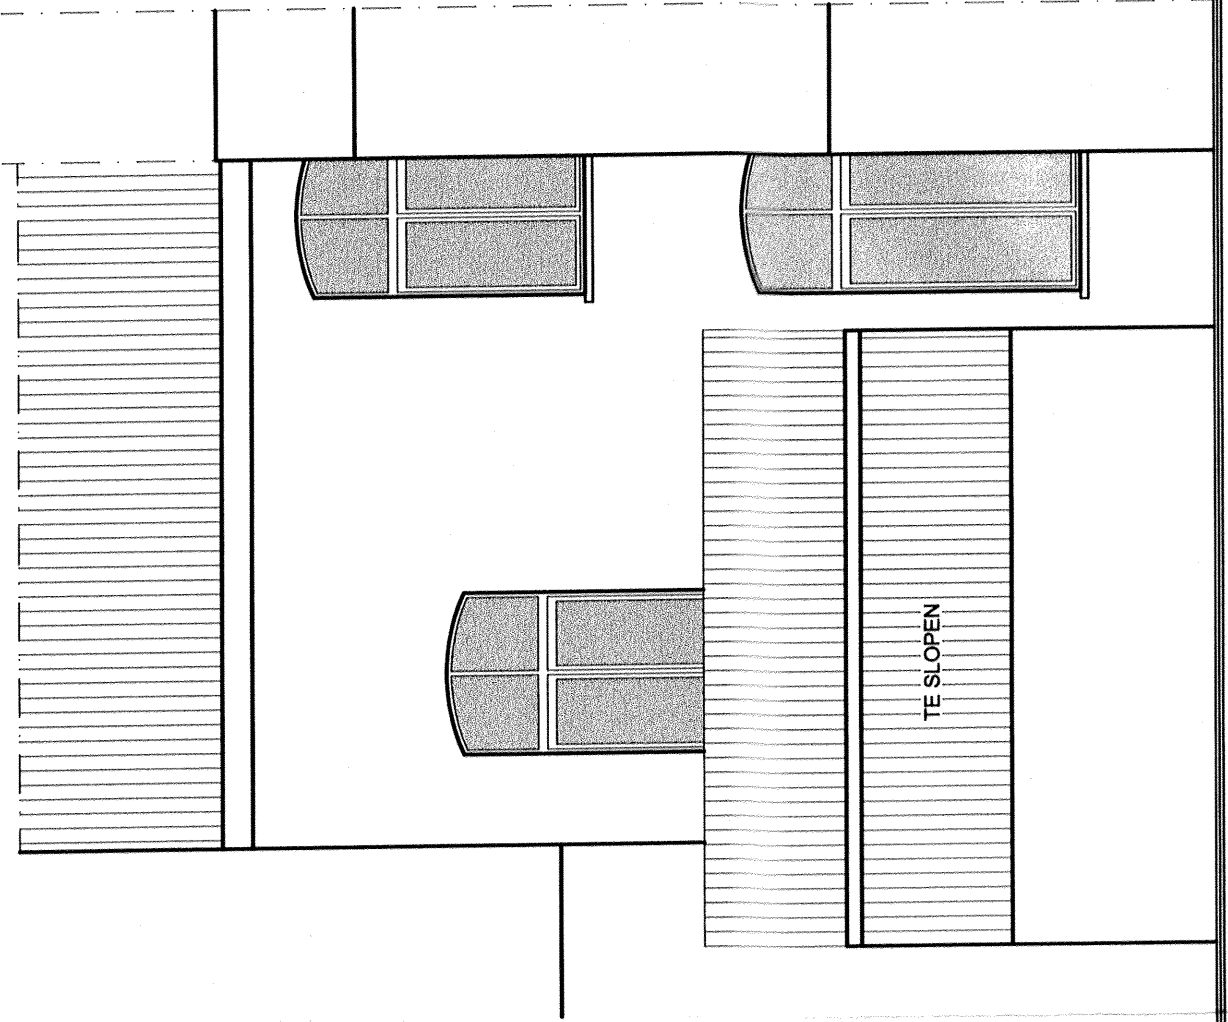


Achtergevel
(bestaande toestand)

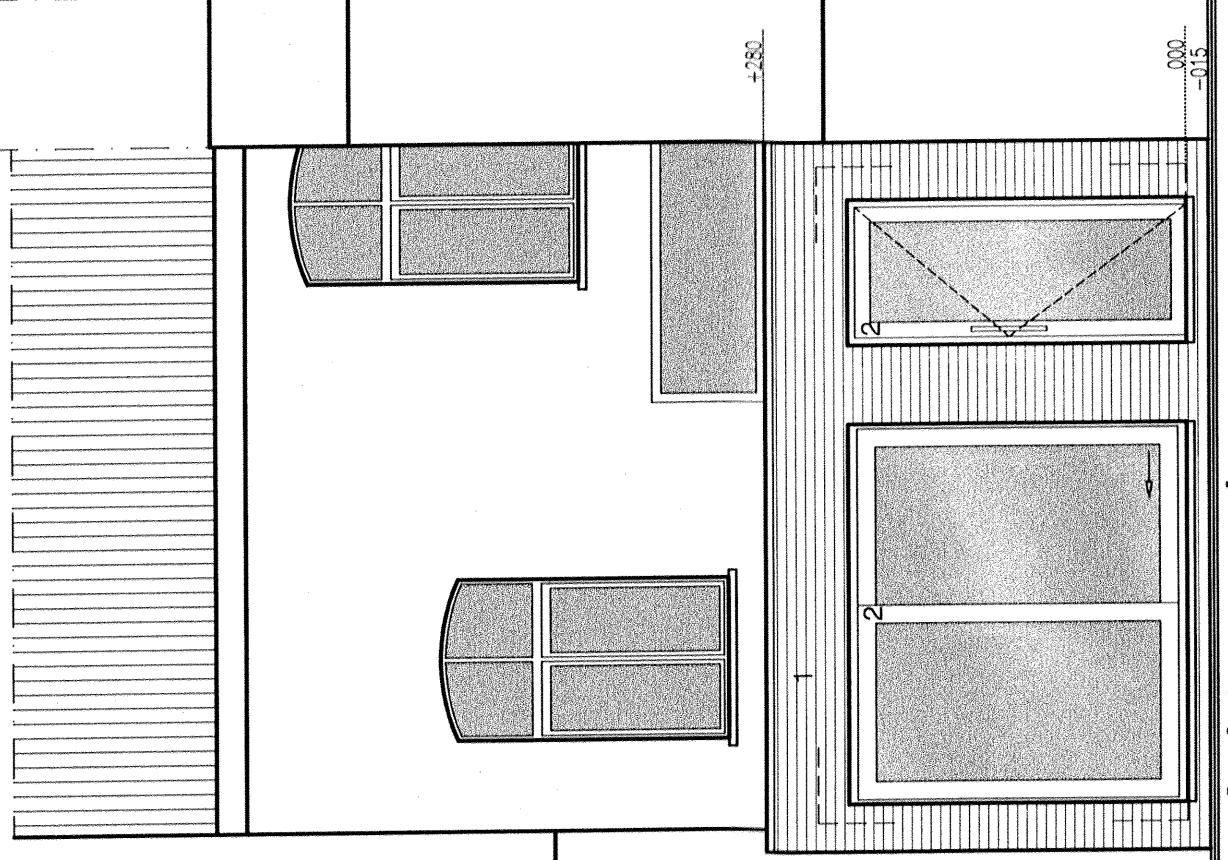

Achtergevel
(nieuwe toestand)

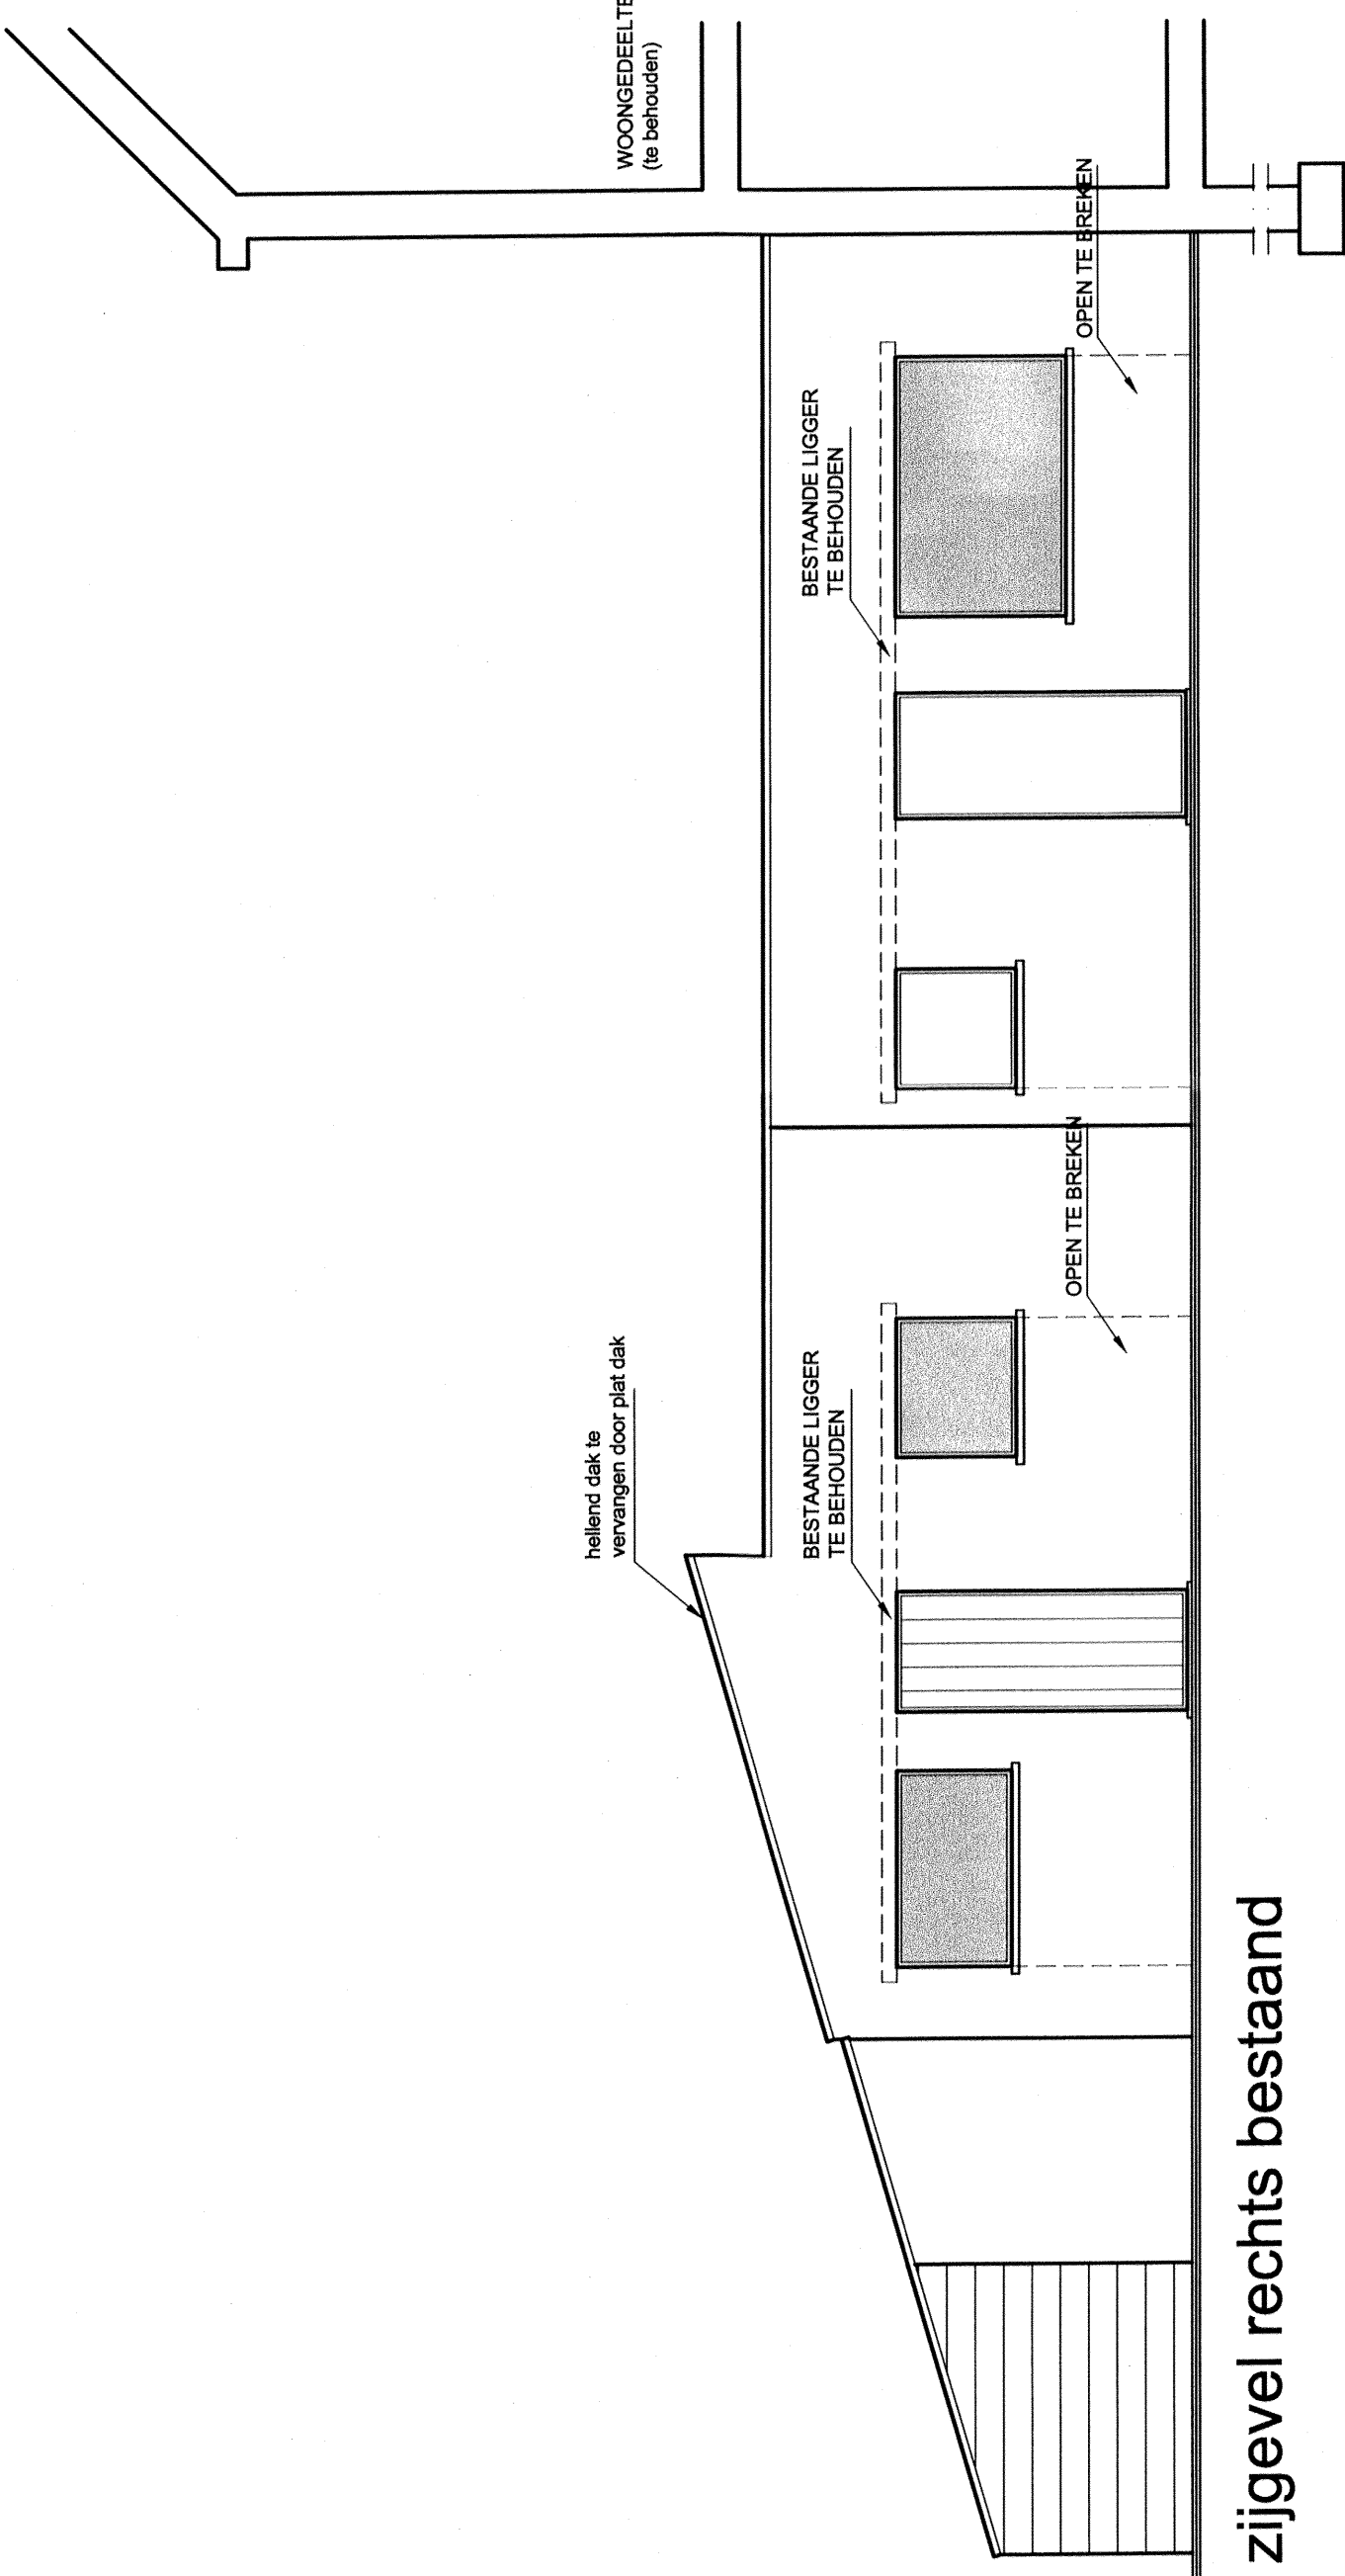


zijgevel rechts bestaand

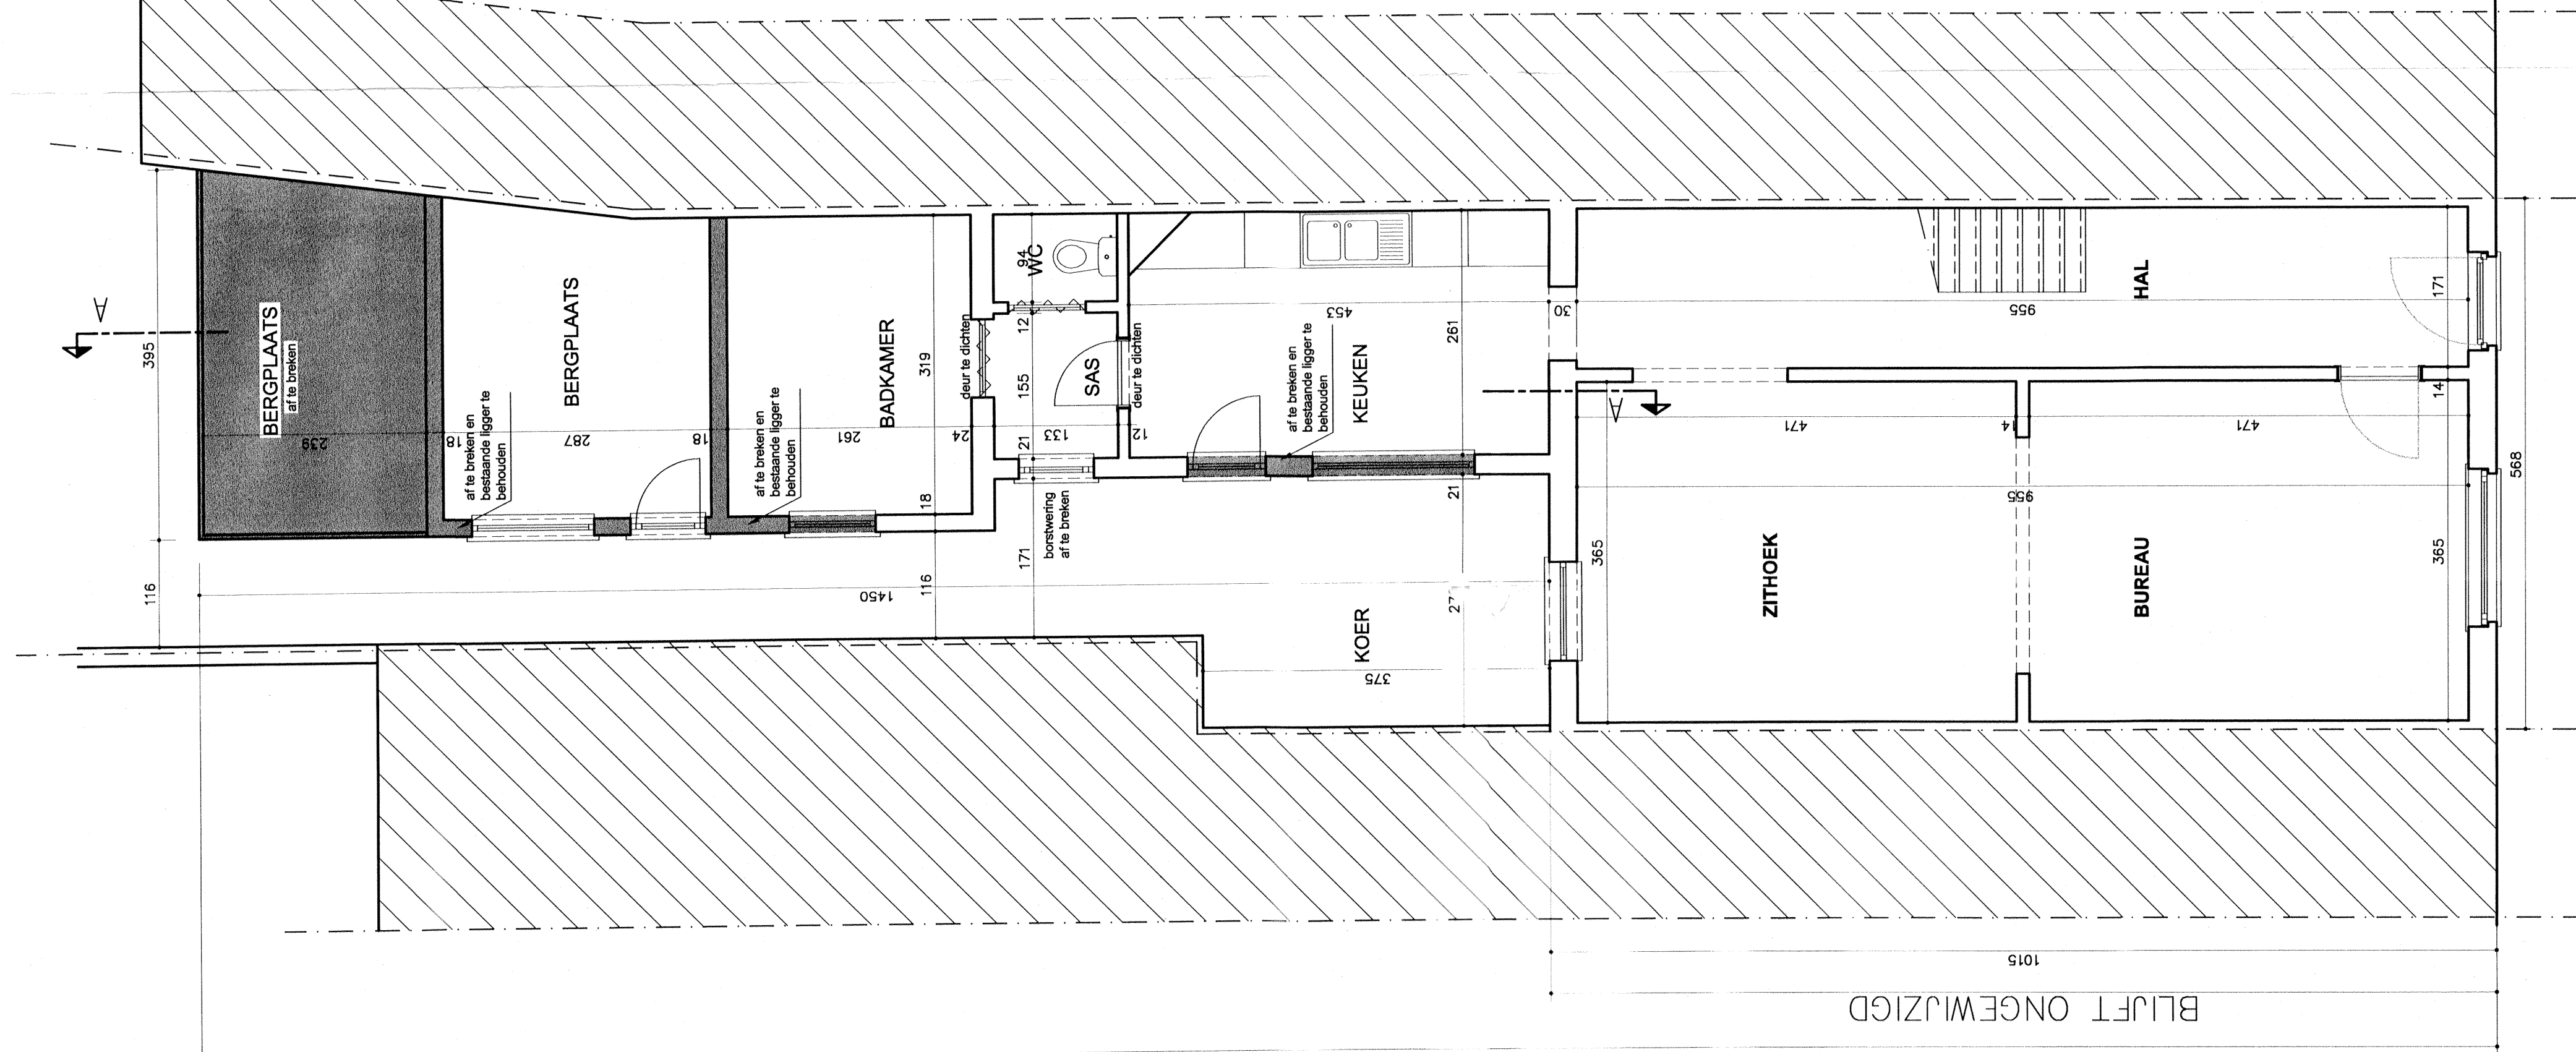

Gelijkvloers
(bestaande toestand)

Verdieping

(bestaande toestand) - blijft ongewijzigd

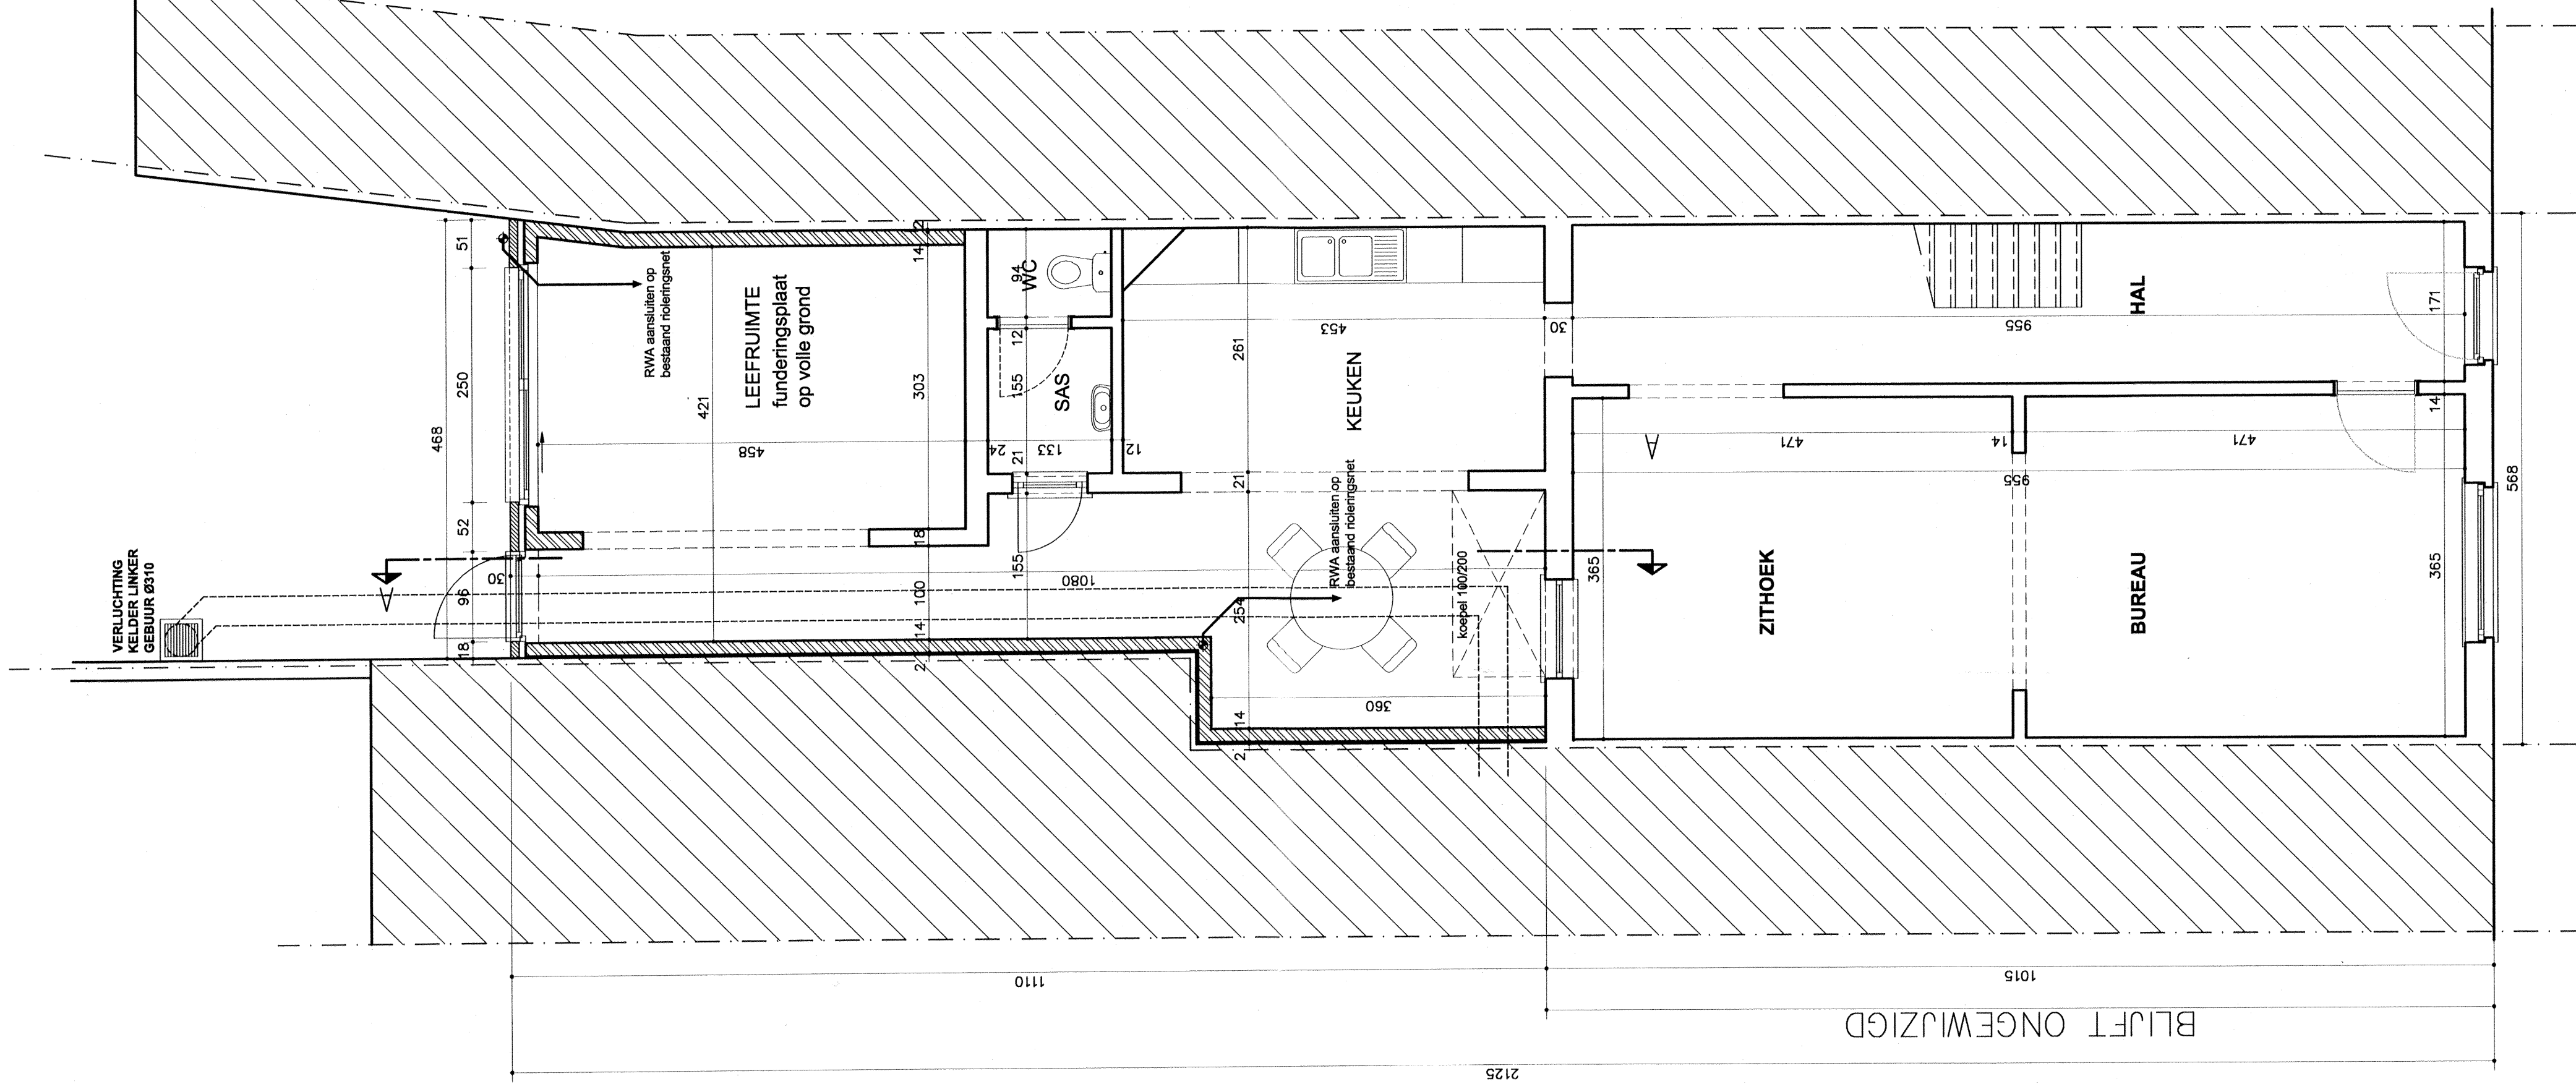

Gelijkvloers
(nieuwe toestand)

BAUWERK SANITAIR
2000 Turnhout
2000 Turnhout
2000 Turnhout
2000 Turnhout

ondergetekende,
.....
eigenaar van nr.177 verklaart,
zich akkoord met de uit te voeren werken voor uitbreiding woning
nr. 179 volgens bijgevoegd plan

ondergetekende,
.....
eigenaar van nr.181 verklaart,
zich akkoord met de uit te voeren werken voor uitbreiding woning
nr. 179 volgens bijgevoegd plan

Beton- en staalconstructies volgens
berekeningen roodgemaal stabiliteitsbureau

Alle maten ter plaatse na te meten

Legende
te slopen
Metaslootwerk in aanbouw
Geopord in aanbouw
Geopord in aanbouw
Thermische isolatie
Afwerking
Fasadewerk
Regenpijlers

LEGENDGEVELMATERIALEN
1 metaalwerk roodbruin geschilderd
2 ramen en deuren in wit pvc met super isolerende beglazing


Bouw Technisch Buro bvba

PROJECT
SLOPING BIJGEBOUWEN
UITBREIDING WONING

Gellegen: STEENWEG OP GERLE 179
2000 Turnhout

OPDRACHTGEVER
MICHELSEN EVA
STEENWEG OP GERLE 179
2000 Turnhout
Tel. 01442 29 53 Fax 01441 40 57

TEKENBLAD
Bouw Technisch Buro bvba
De Merckdell 96
2000 Turnhout
Tel. 01442 29 53 Fax 01441 40 57

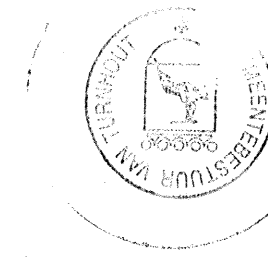

PLAN GRONDPLANNEN
SNEDES
GEVELS

5/05
21/3/05

Dossier 04.043 schaal 1:50 datum december 2004 1/2