




Vankassel C.
Vrijheidstraat 6
8400 Oostende.

KW. 3.49.85.

huidig plan (26-02-85)
voorgevel

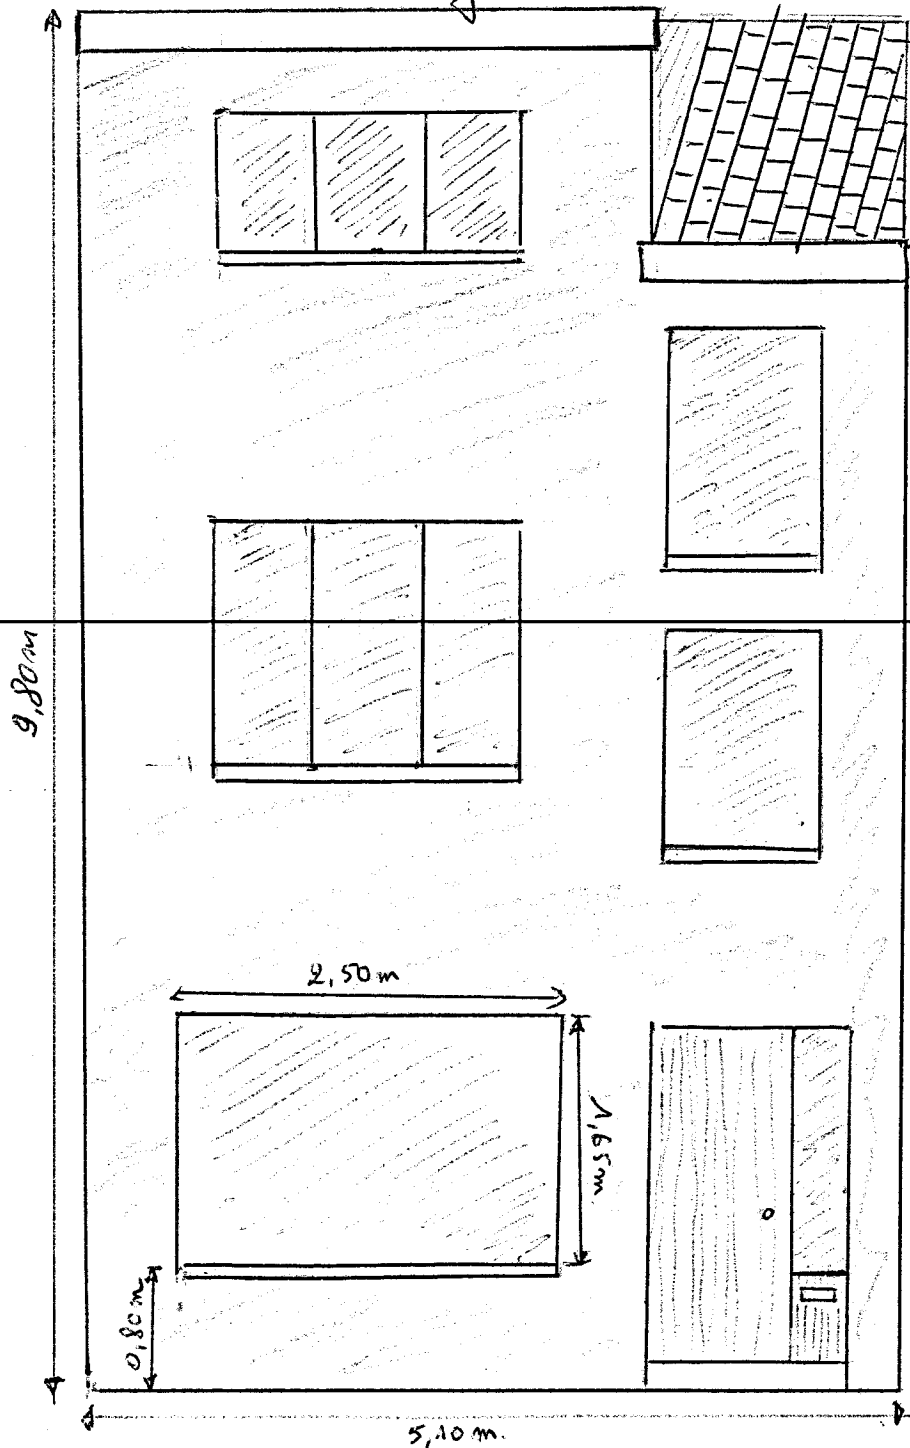

plaatsing van kantelpoort (uit te voeren)
voorgevel

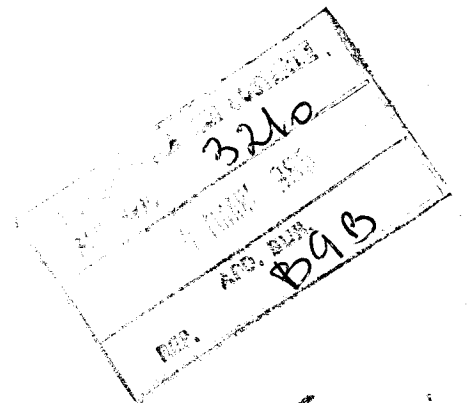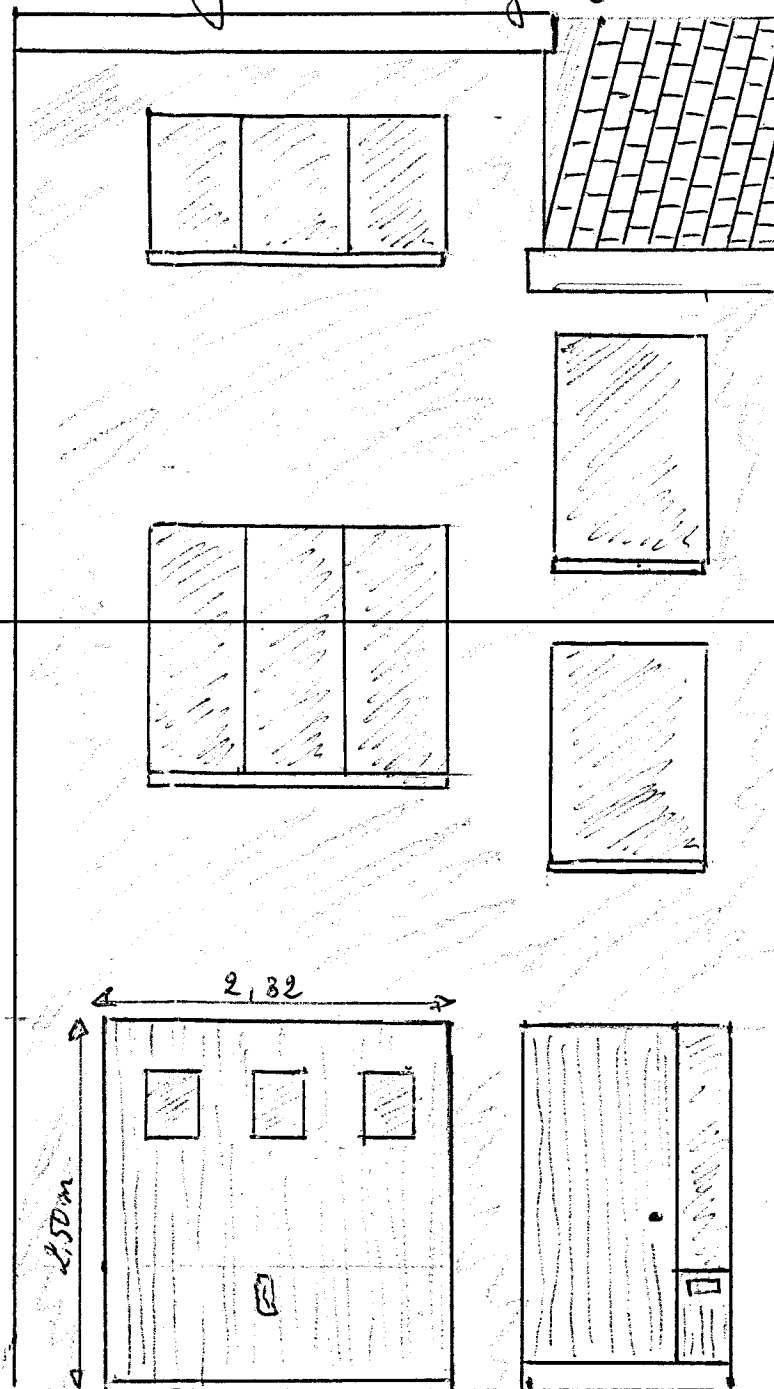

BEB.

- kantelpoort (garage) in miranti - hout en voorzien van verstekte (3) vensterjes
- plaatsing van kantelpoort na weglekken stuk gevel onder het huidige venster.

Oostende 28/02/85