



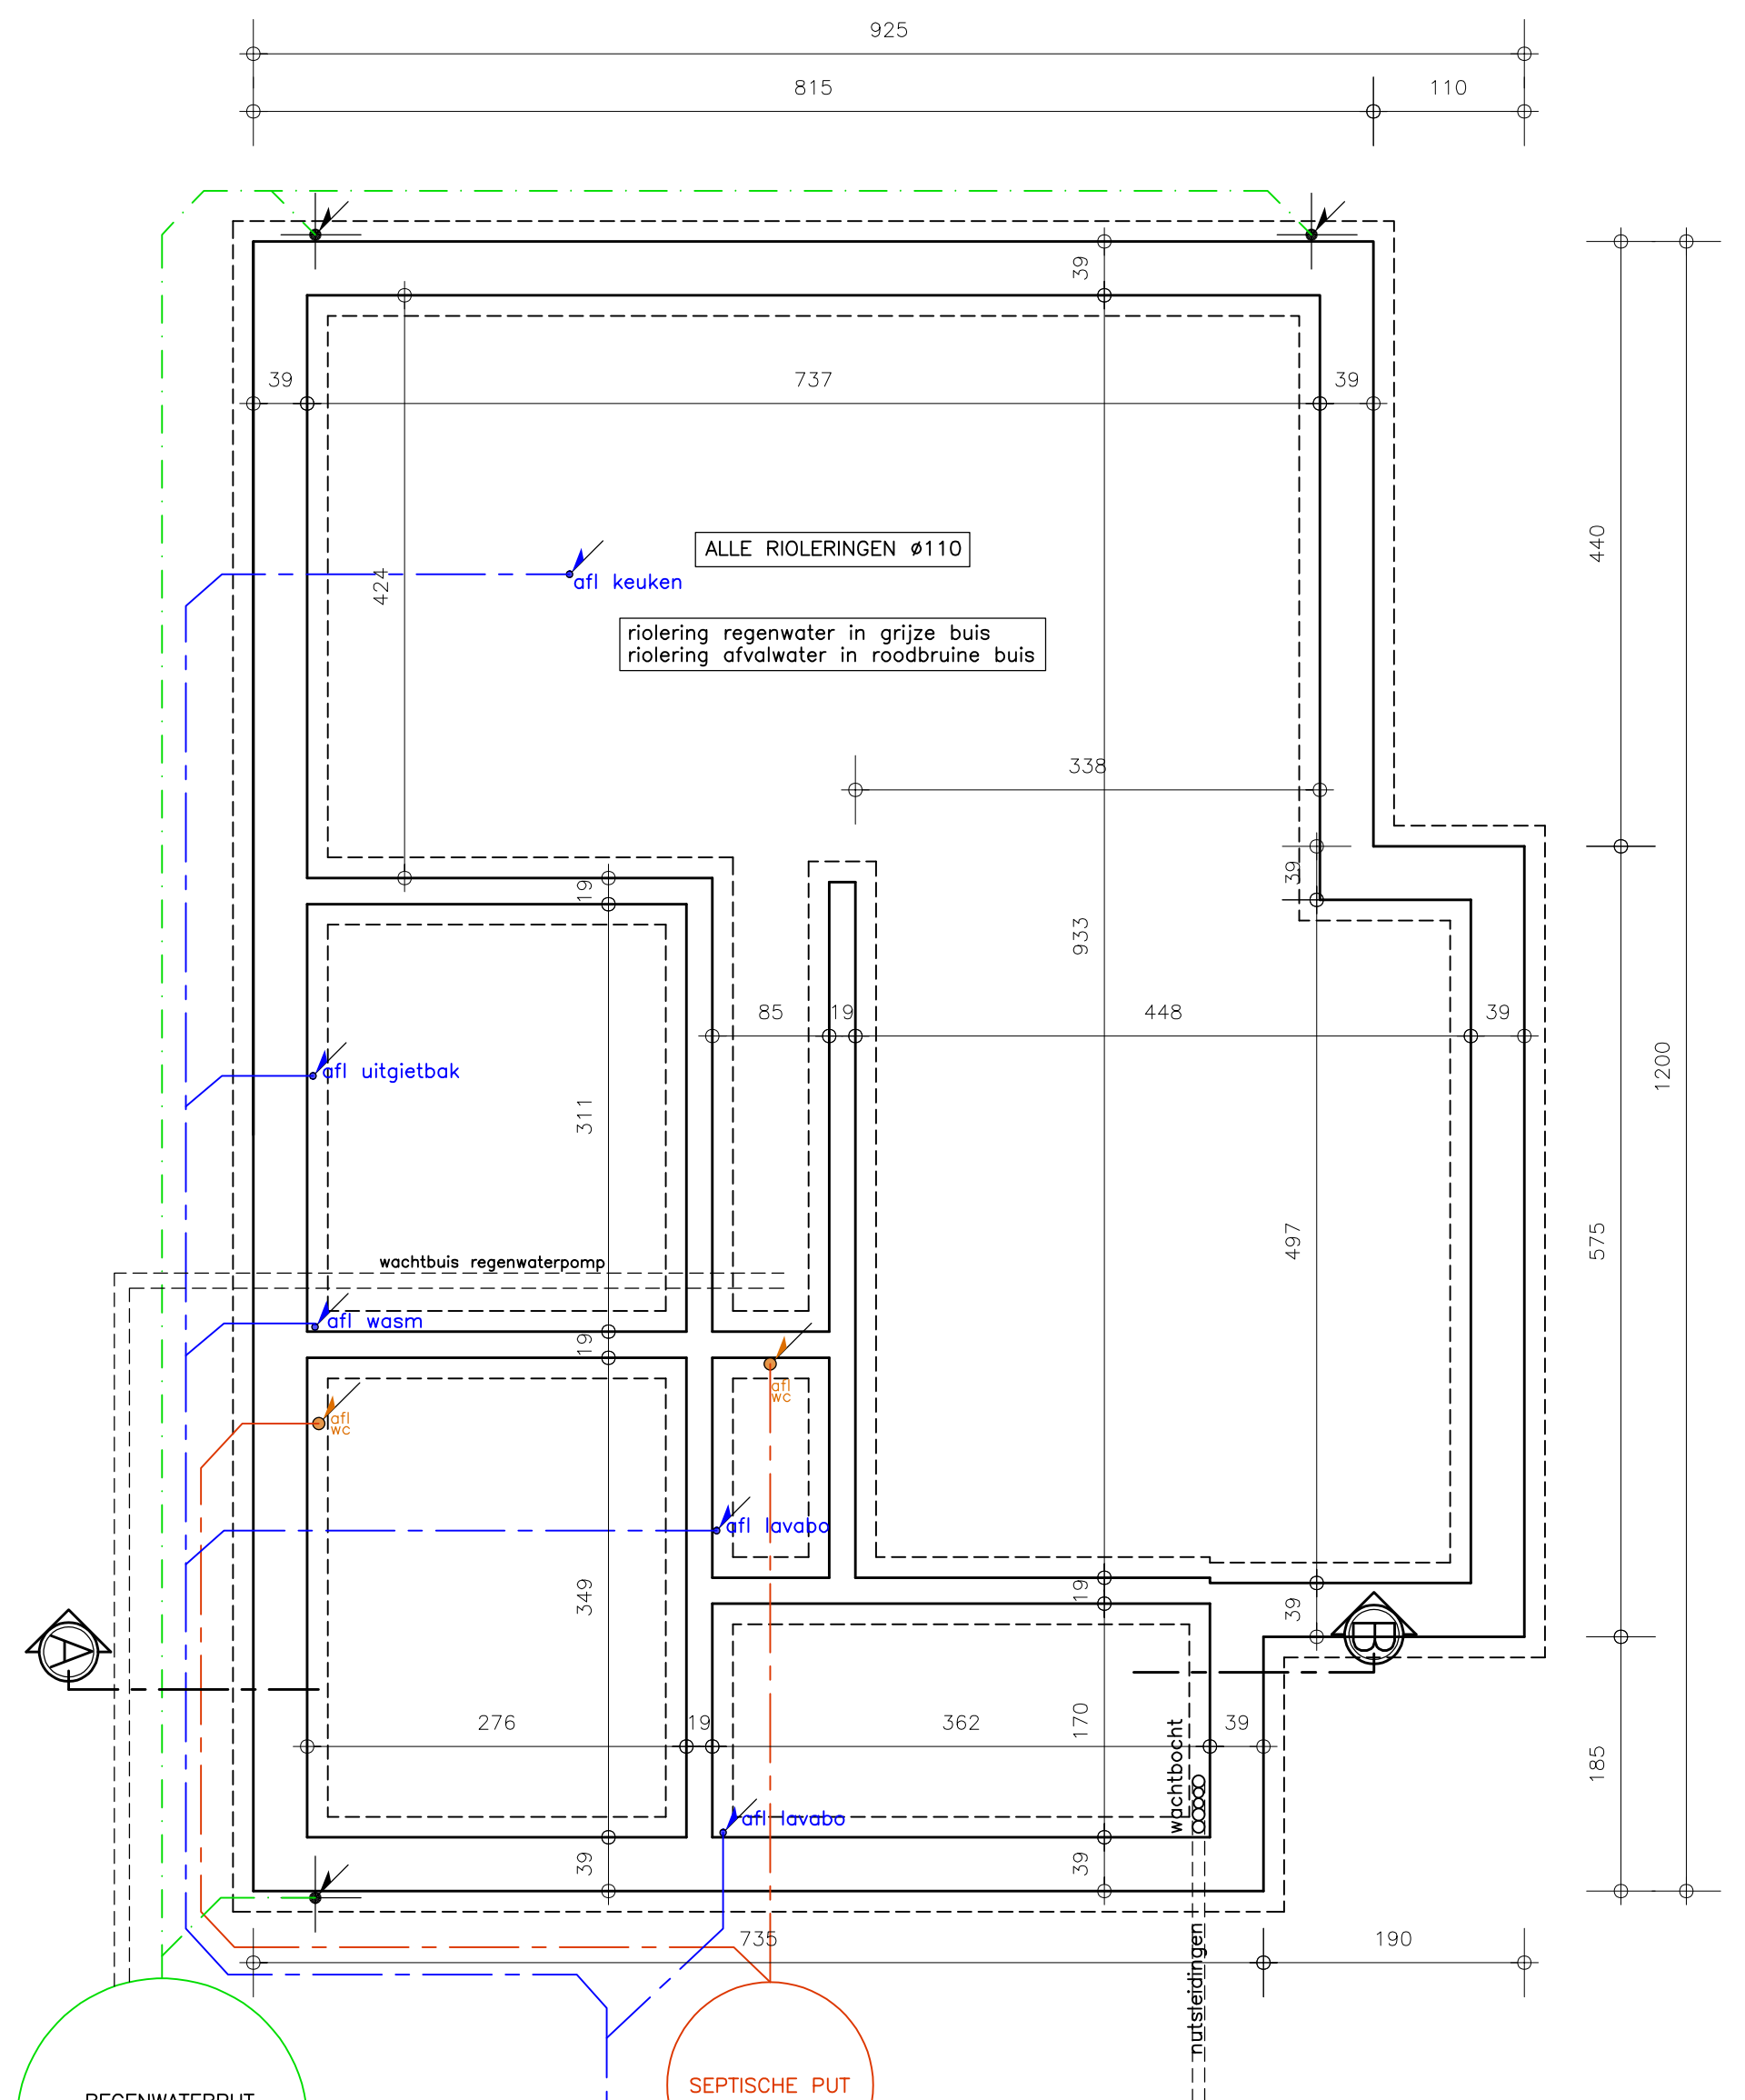


FUNDERINGS- EN RIOLERINGSPLAN

▼ SCHAAL 1/50

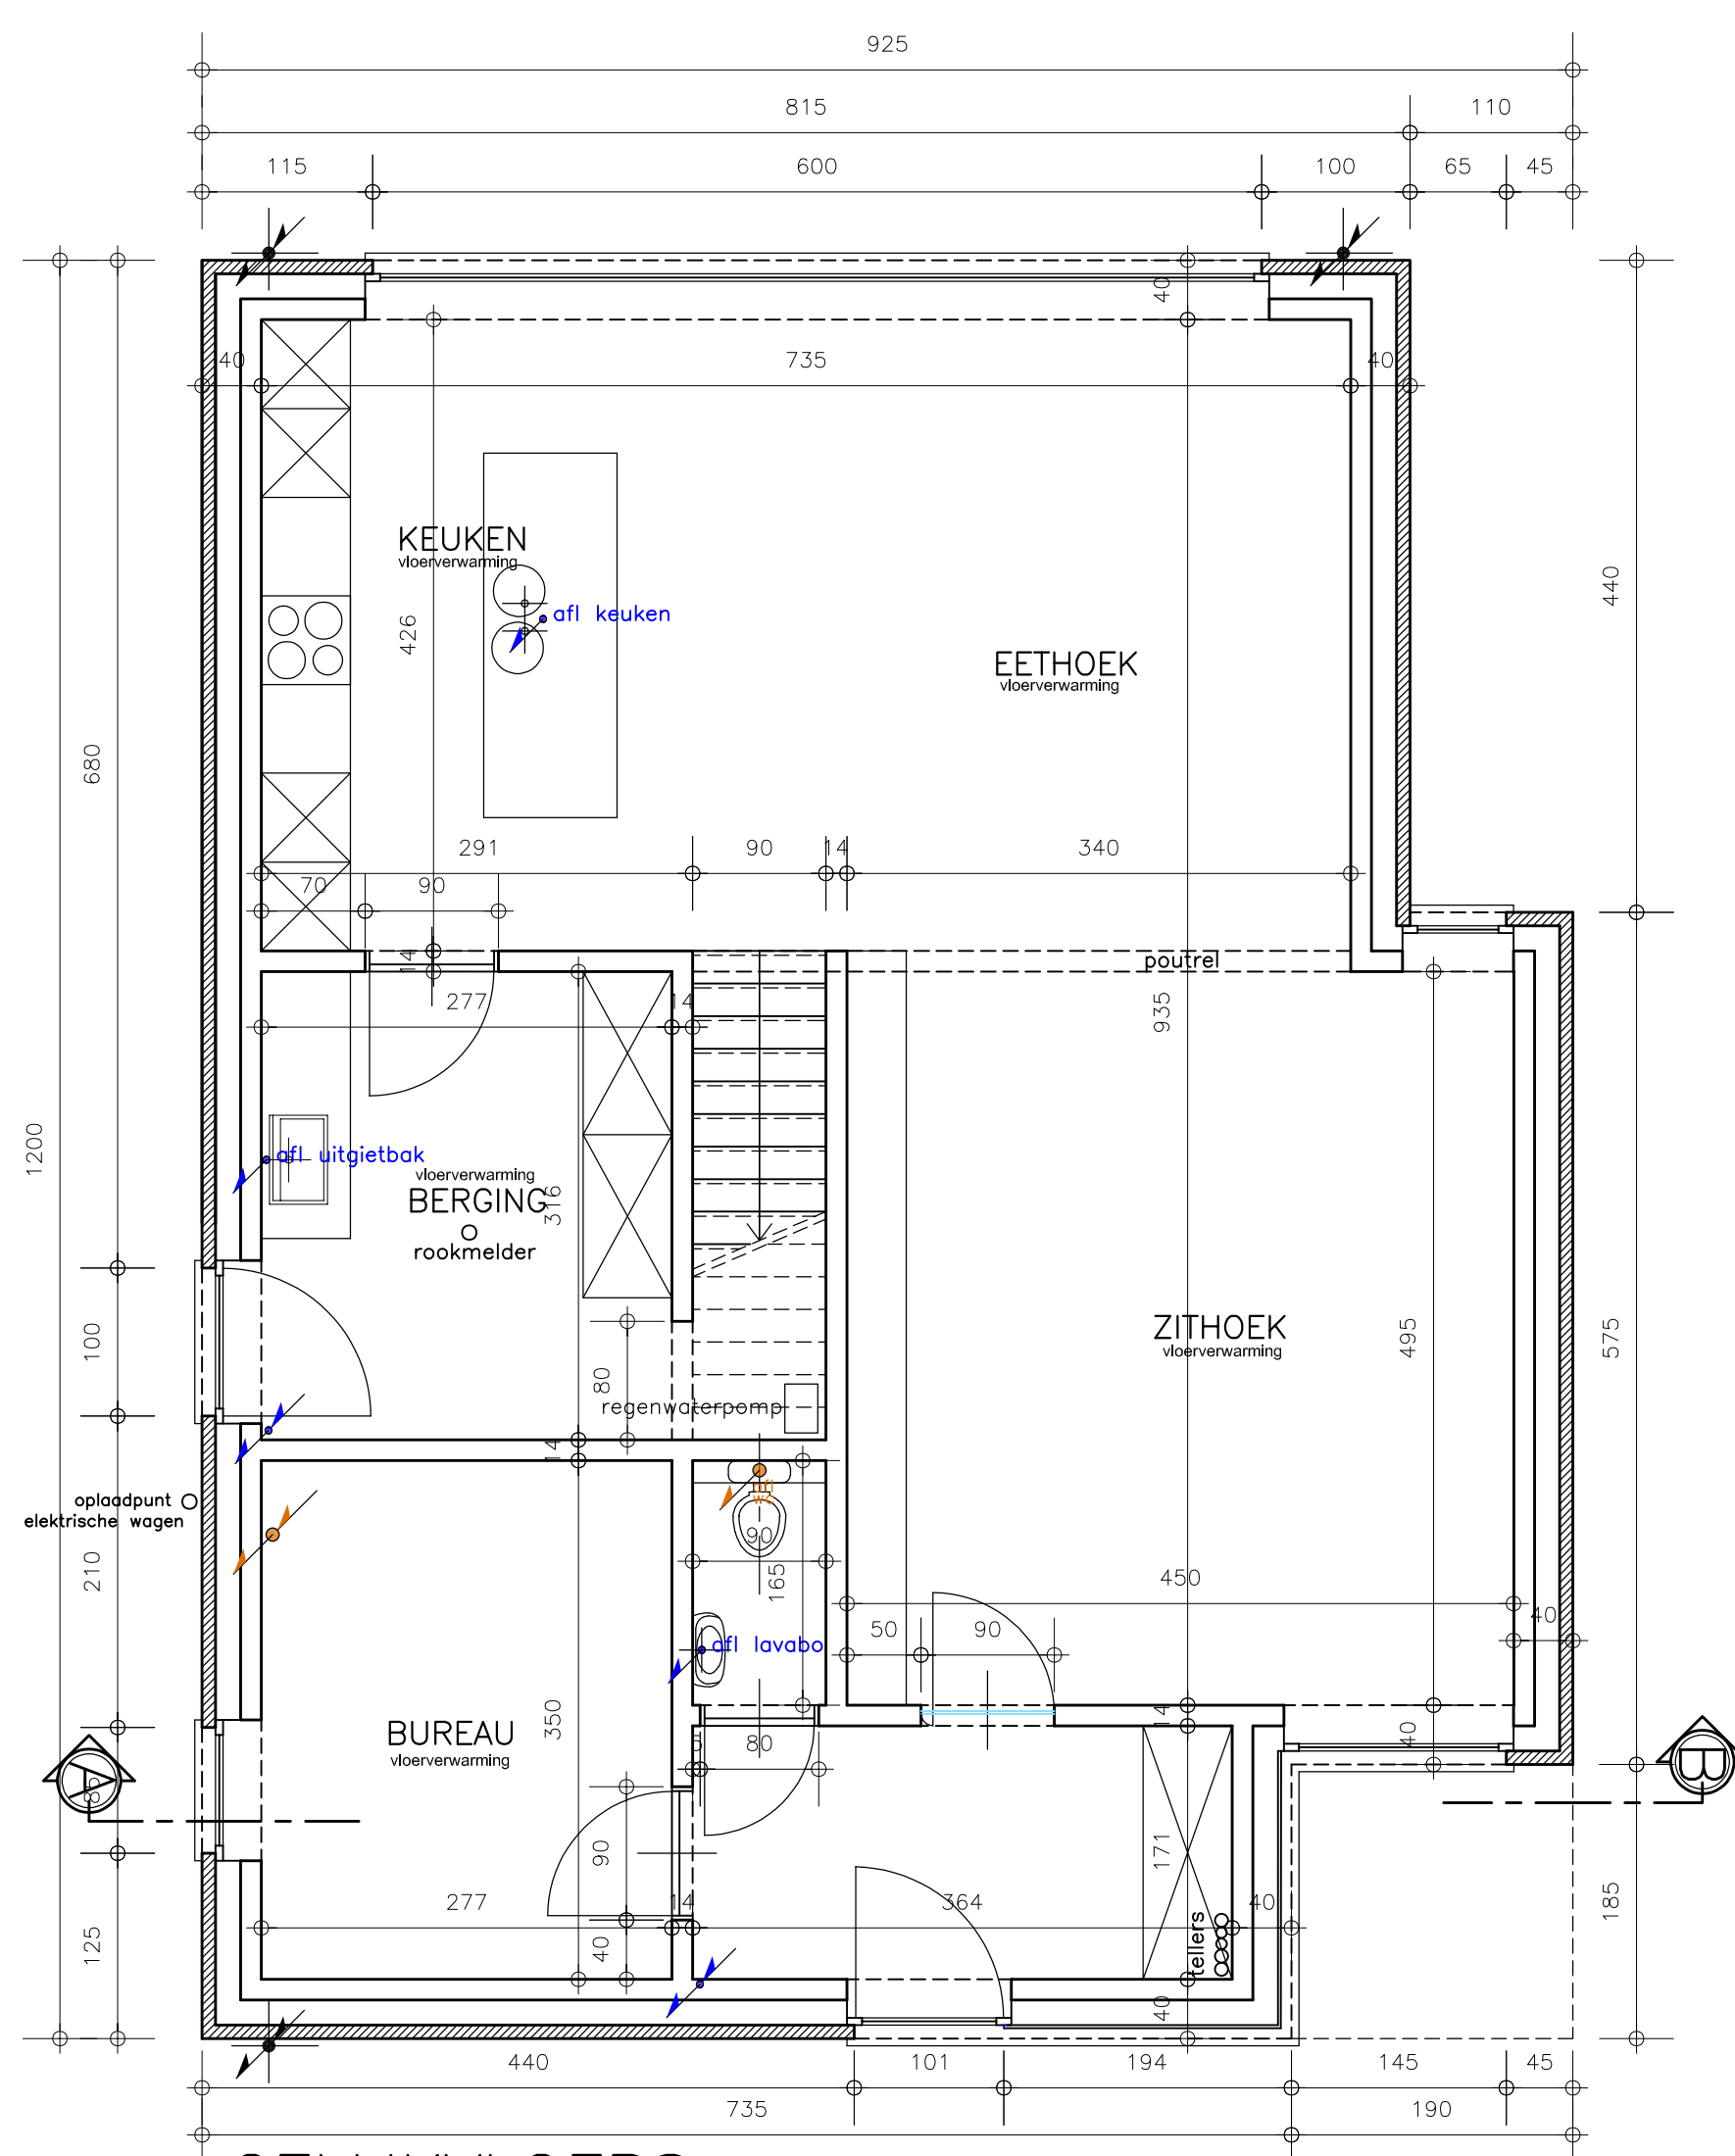


GELIJKVLOERS

▼ SCHAAL 1/50

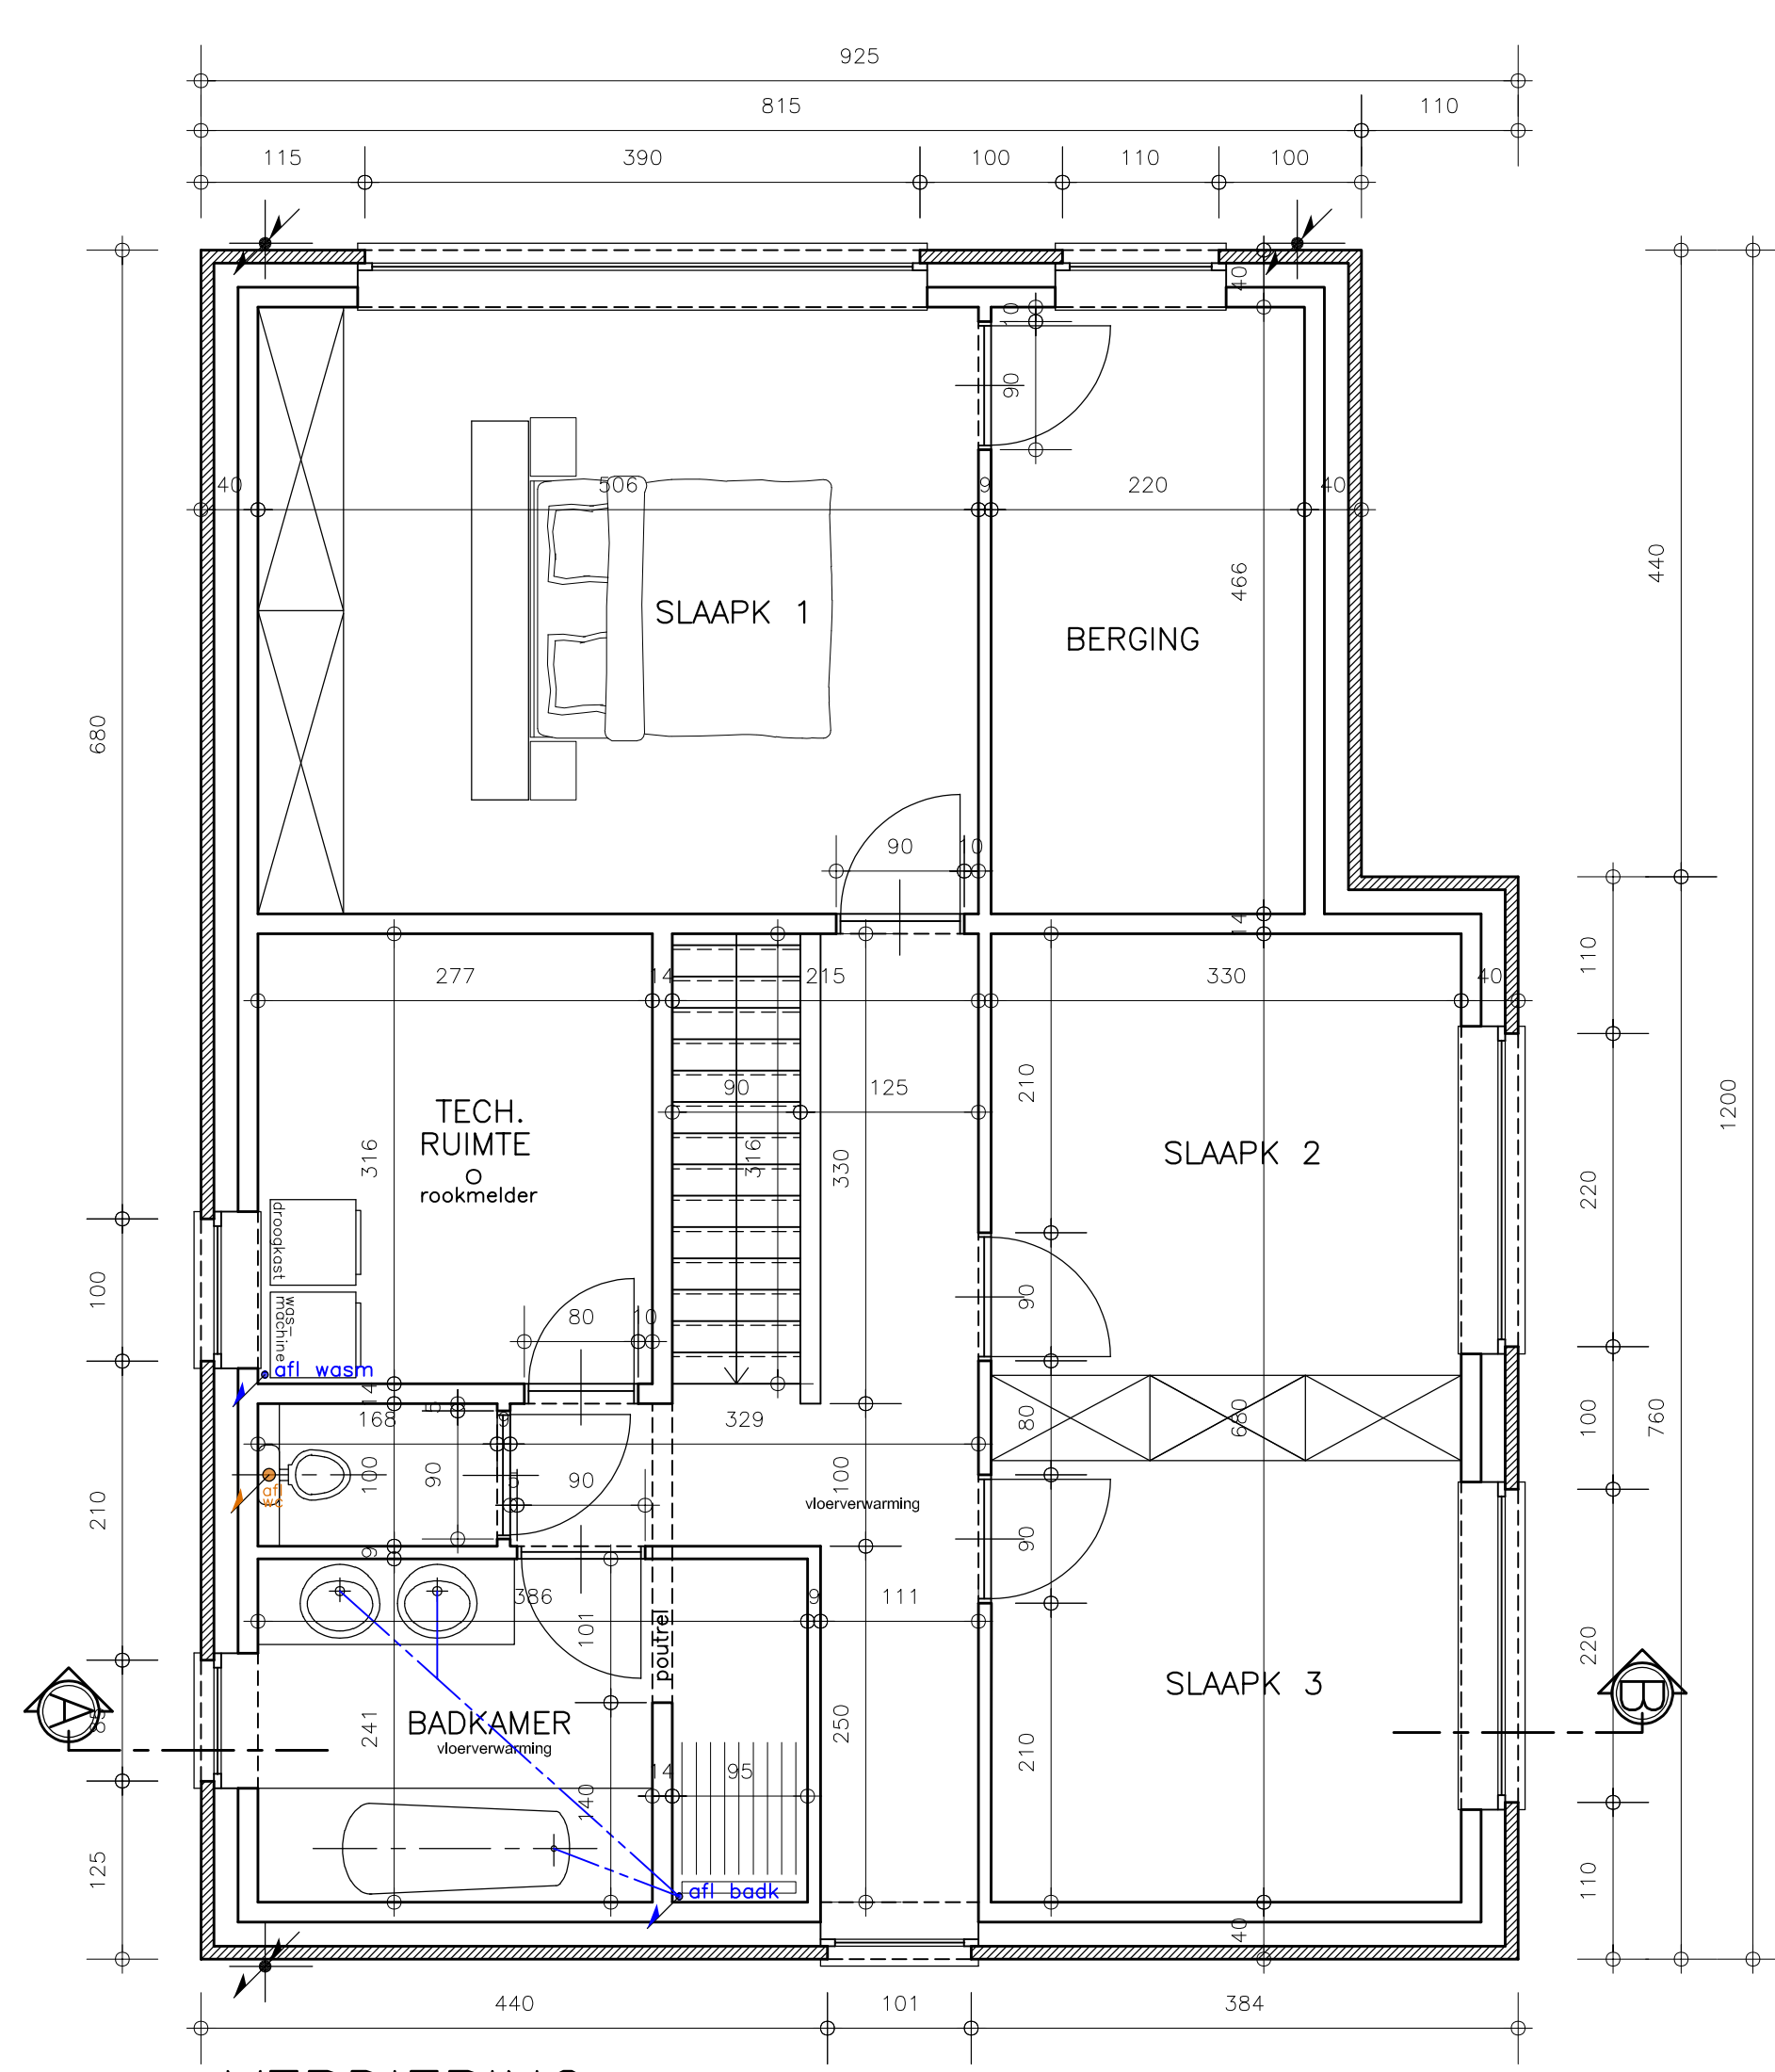


VERDIEPING

▼ SCHAAL 1/50

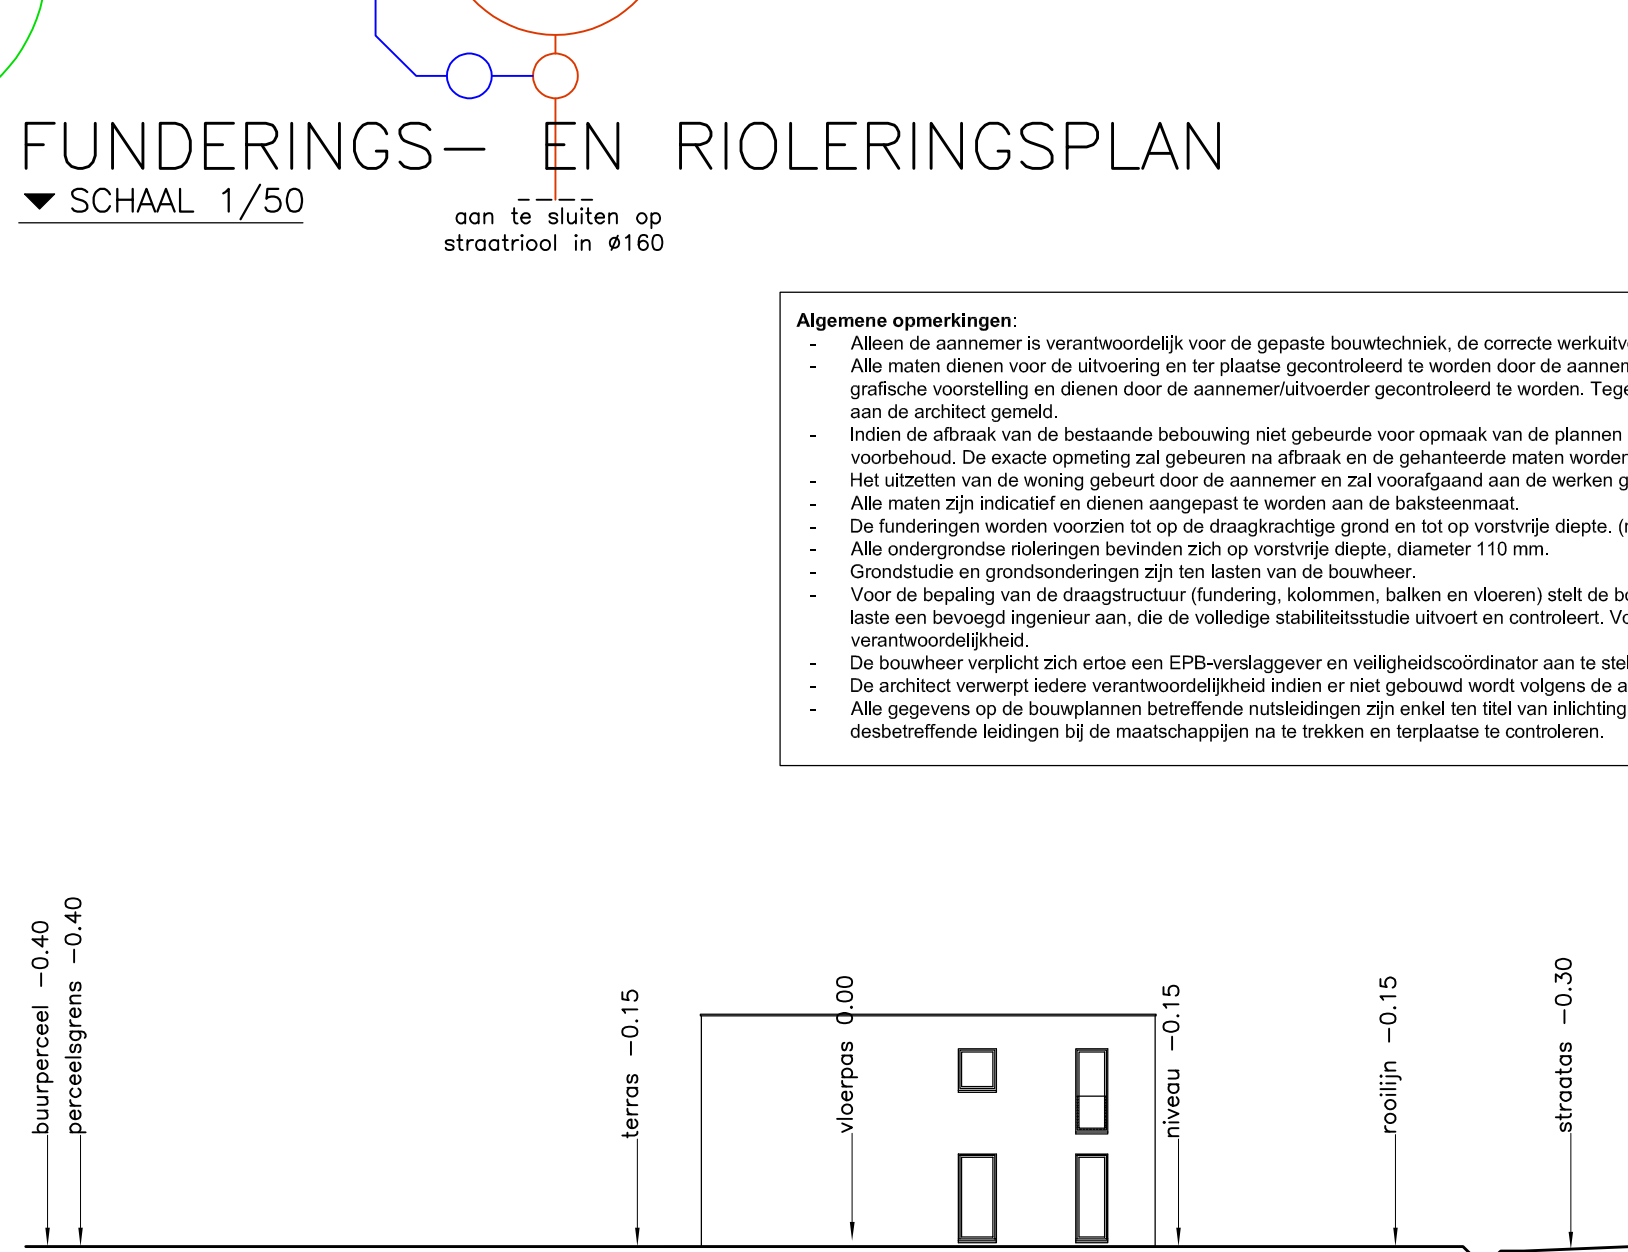


TERREINPROFIEL

▼ SCHAAL 1/200

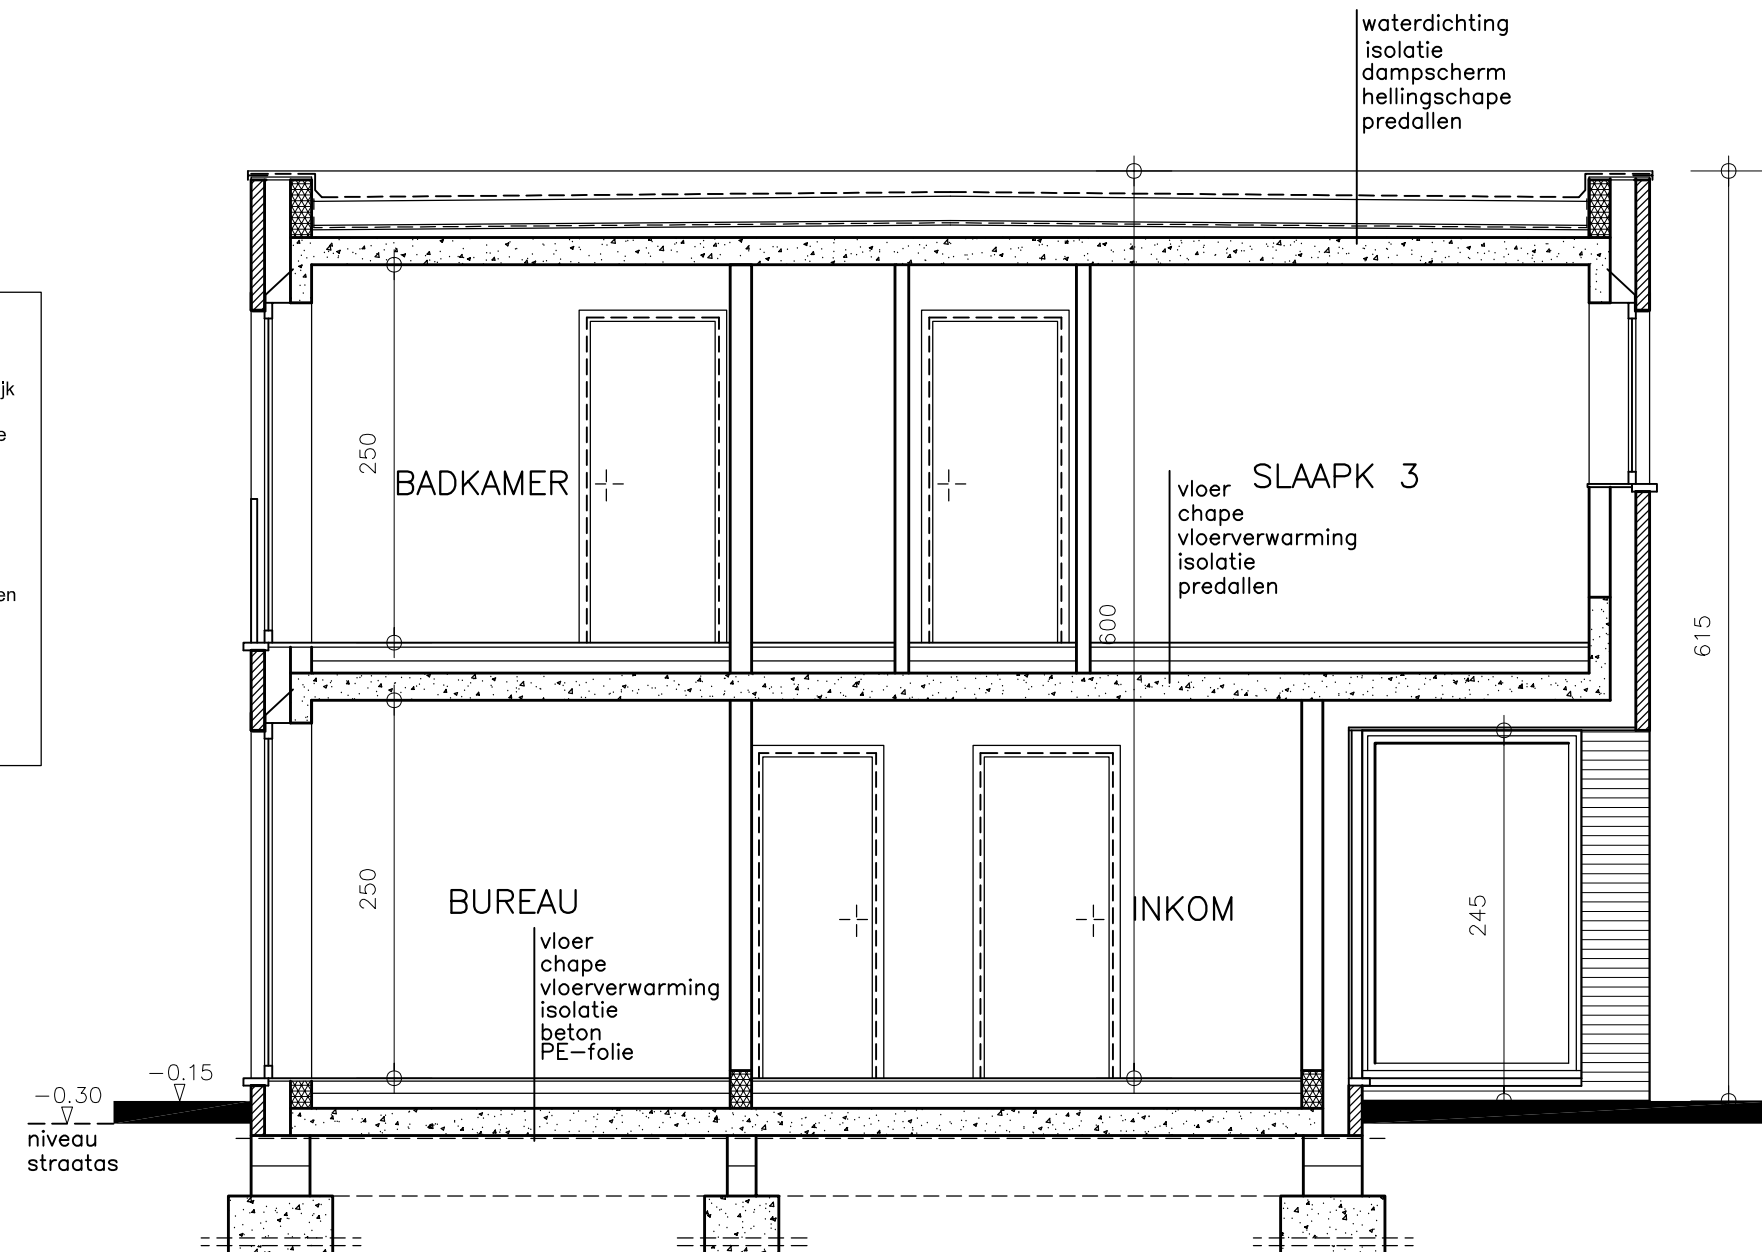


DOORSNED E AB

▼ SCHAAL 1/50

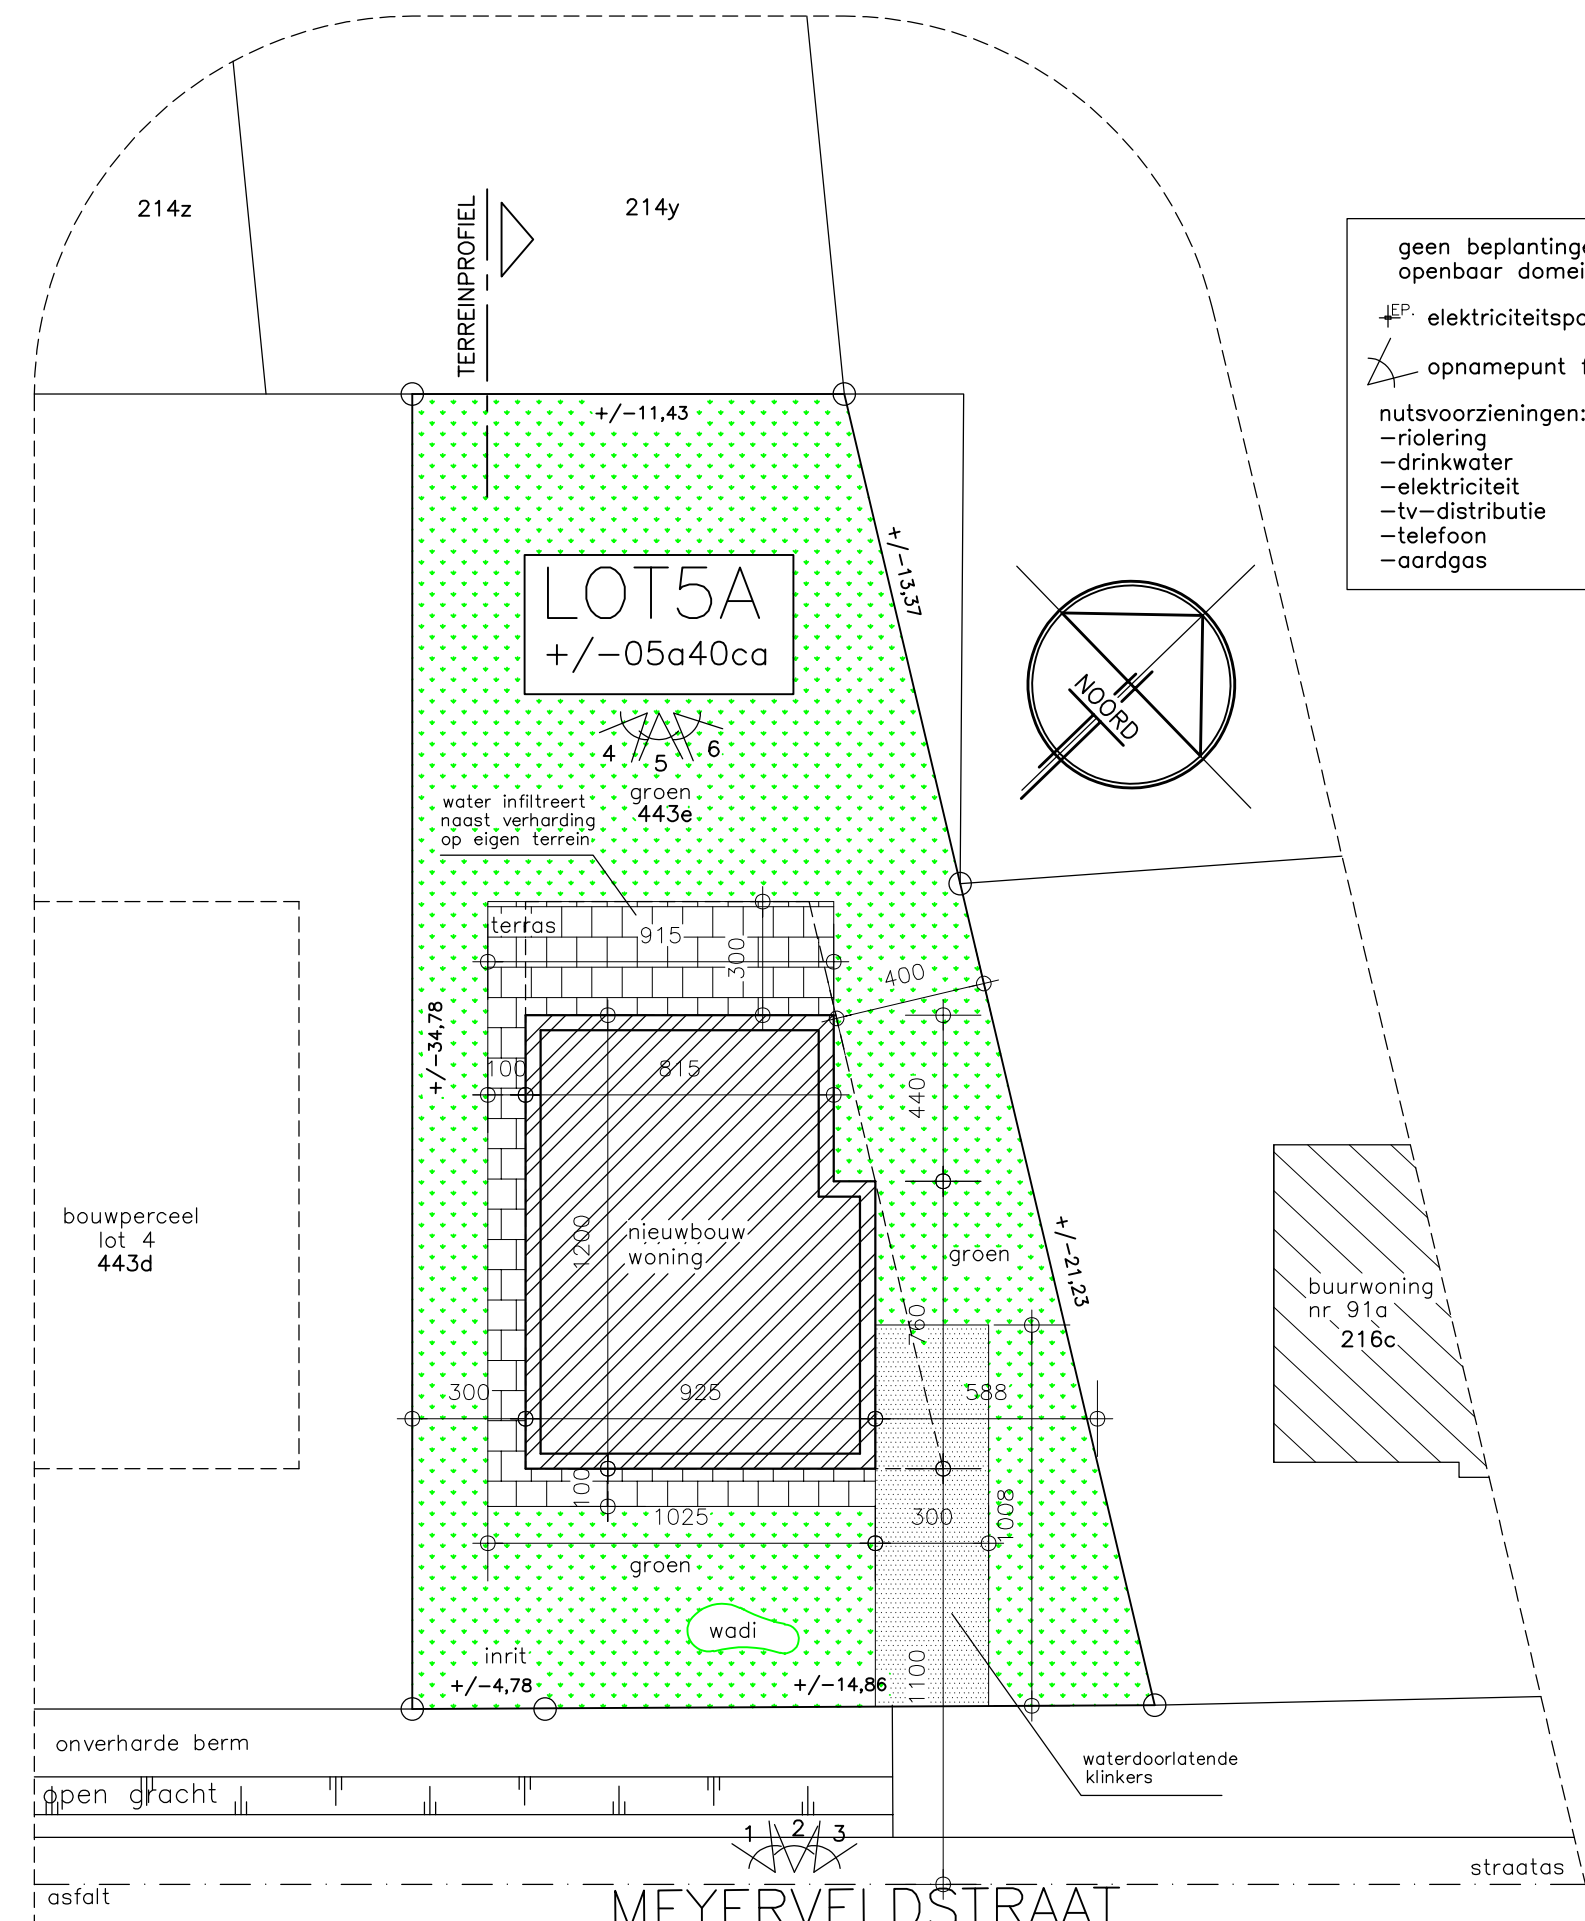


INPLANTINGSPLAN

▼ SCHAAL 1/200

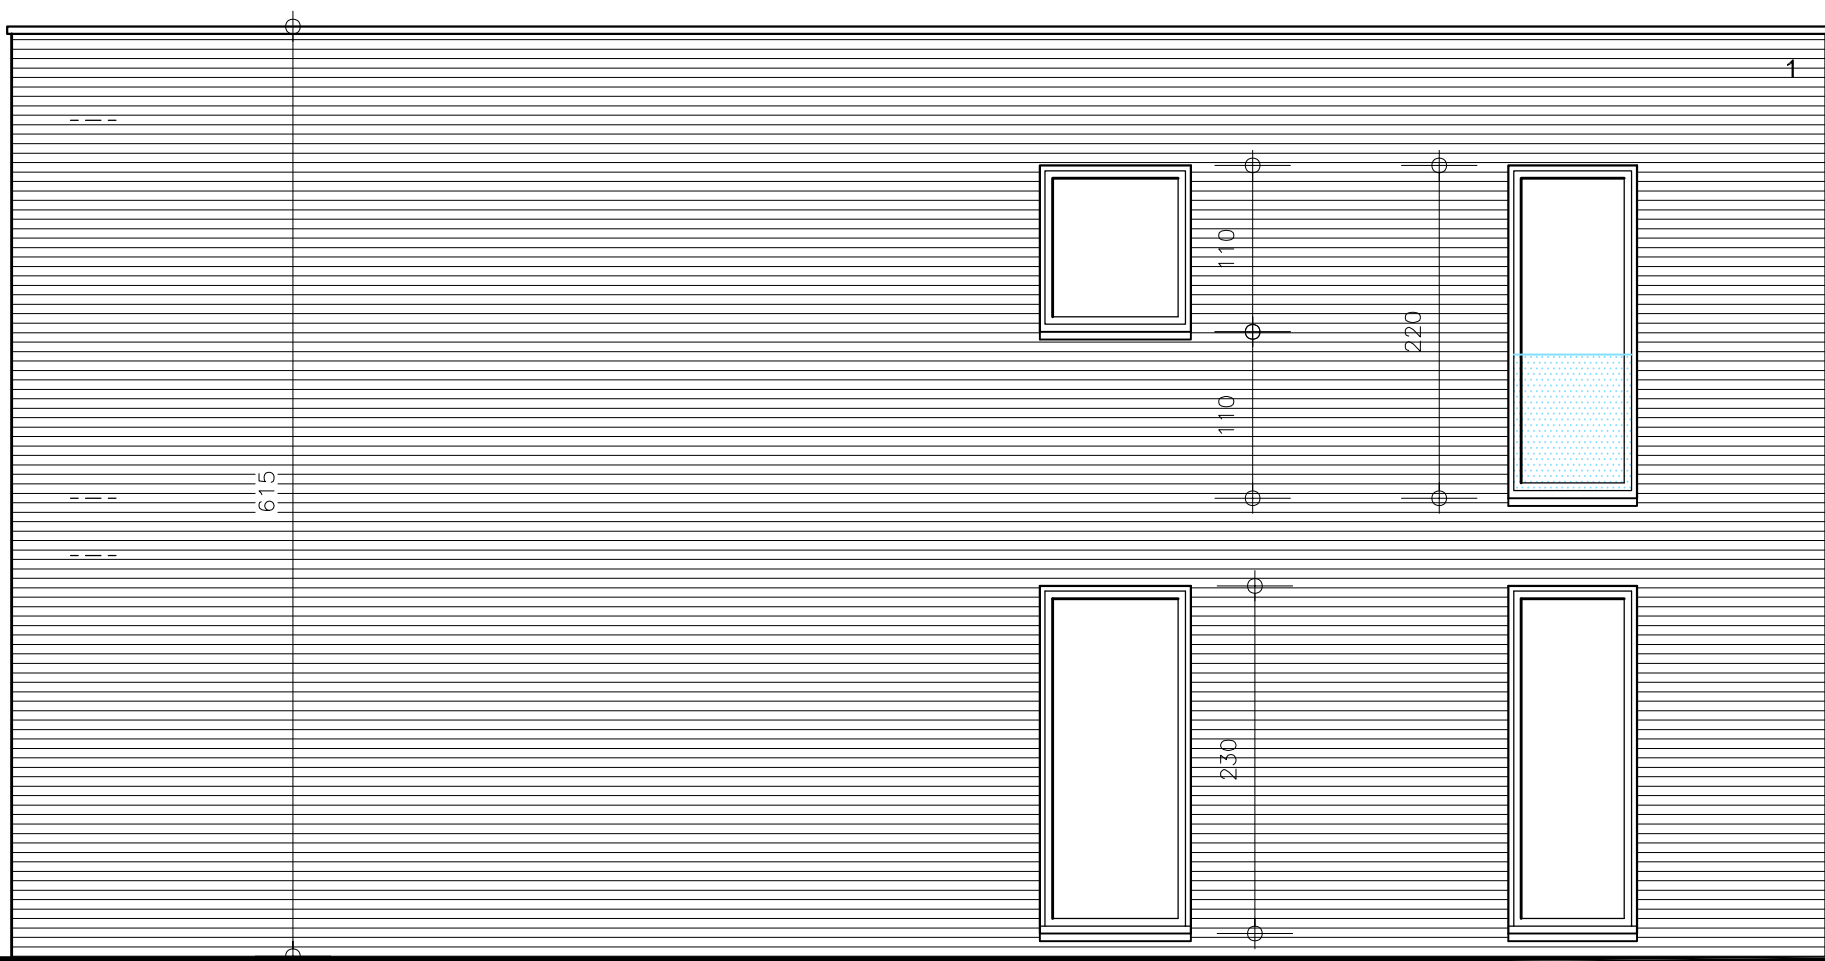


ZIJGEVEL LINKS

▼ SCHAAL 1/50

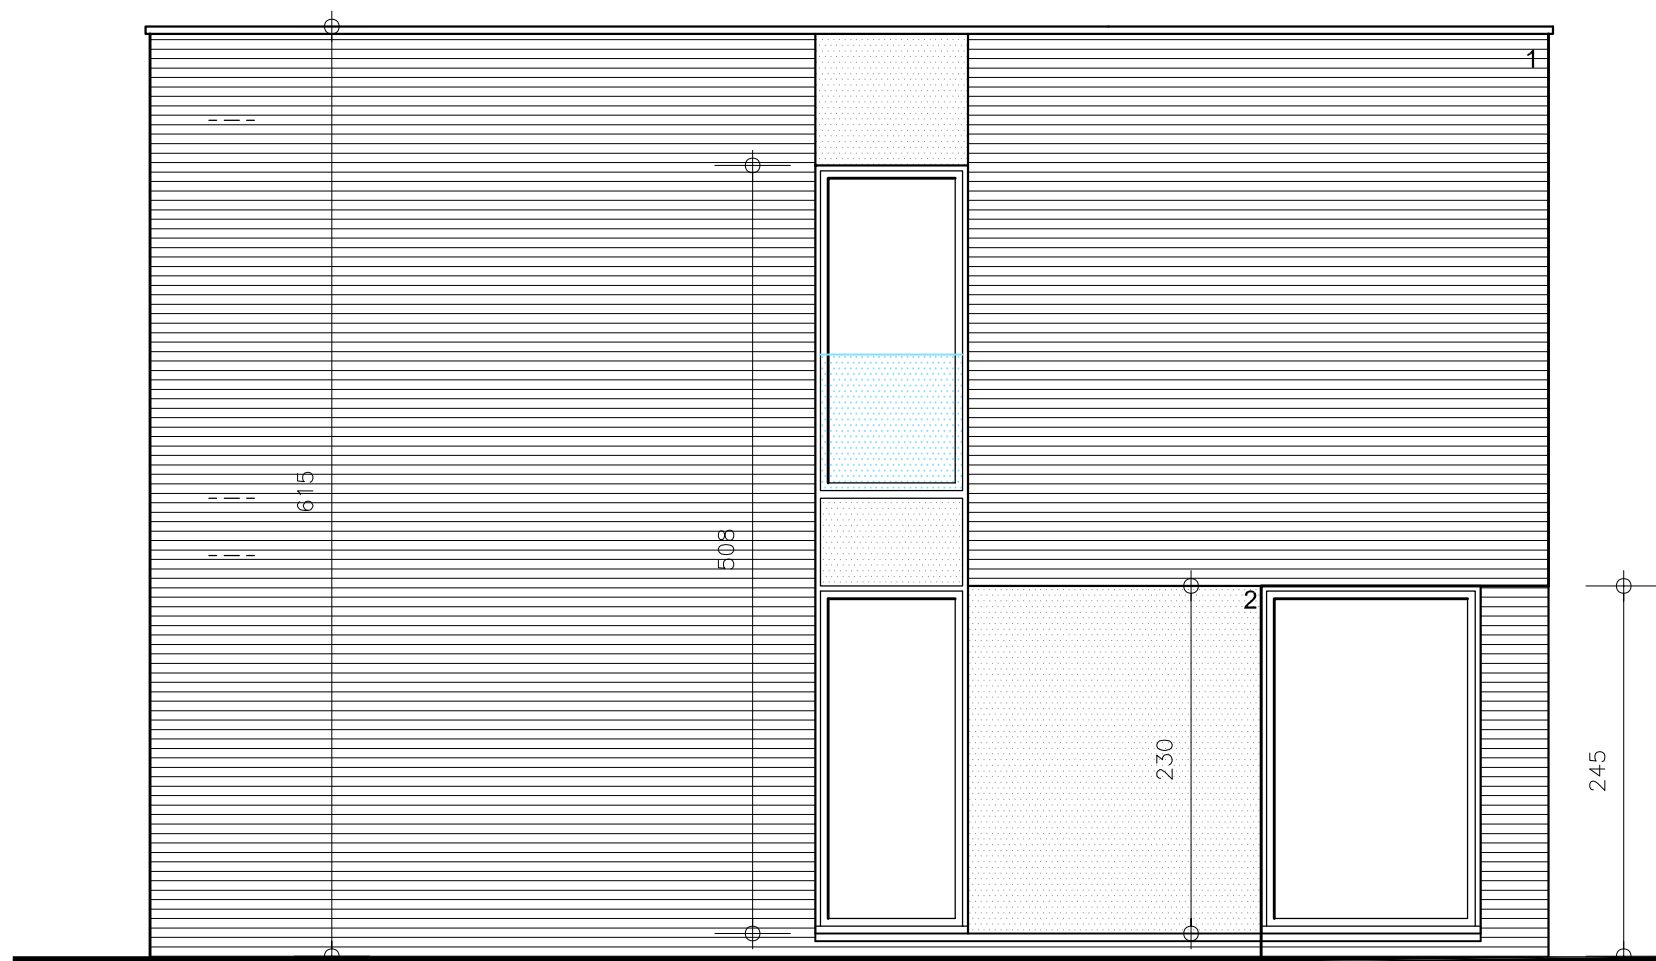


VOORGEVEL

▼ SCHAAL 1/50

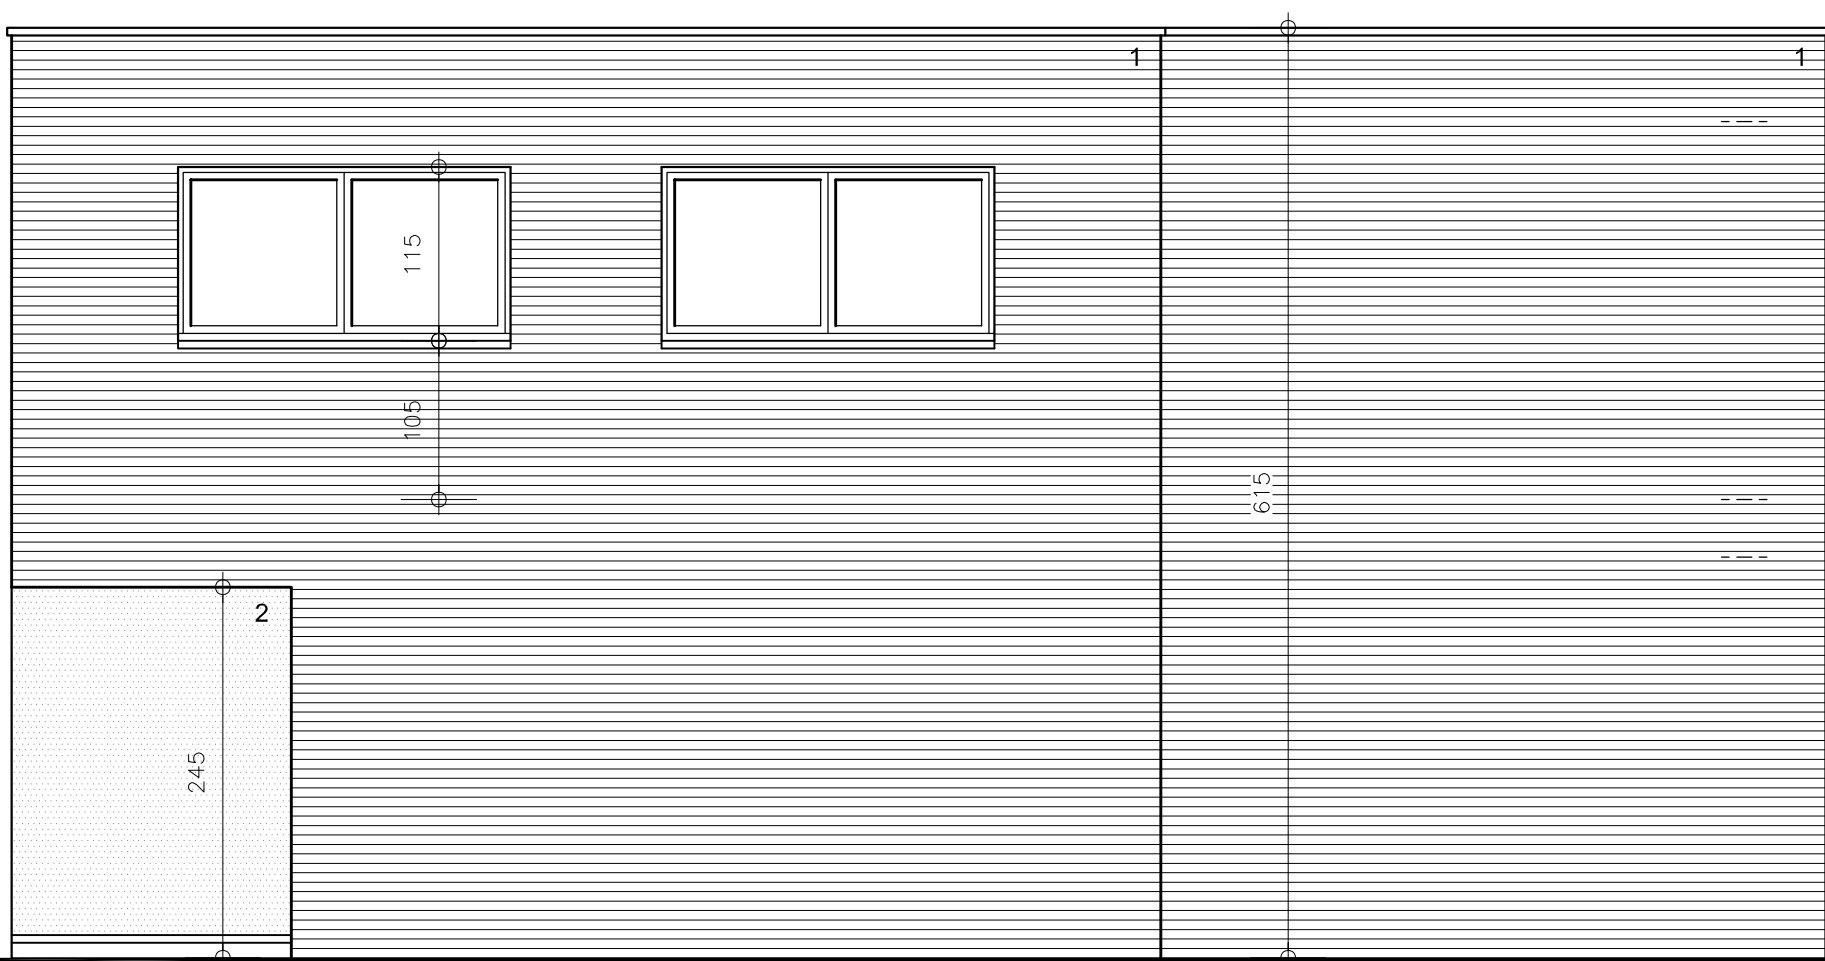

ZIJGEVEL RECHTS

▼ SCHAAL 1/50

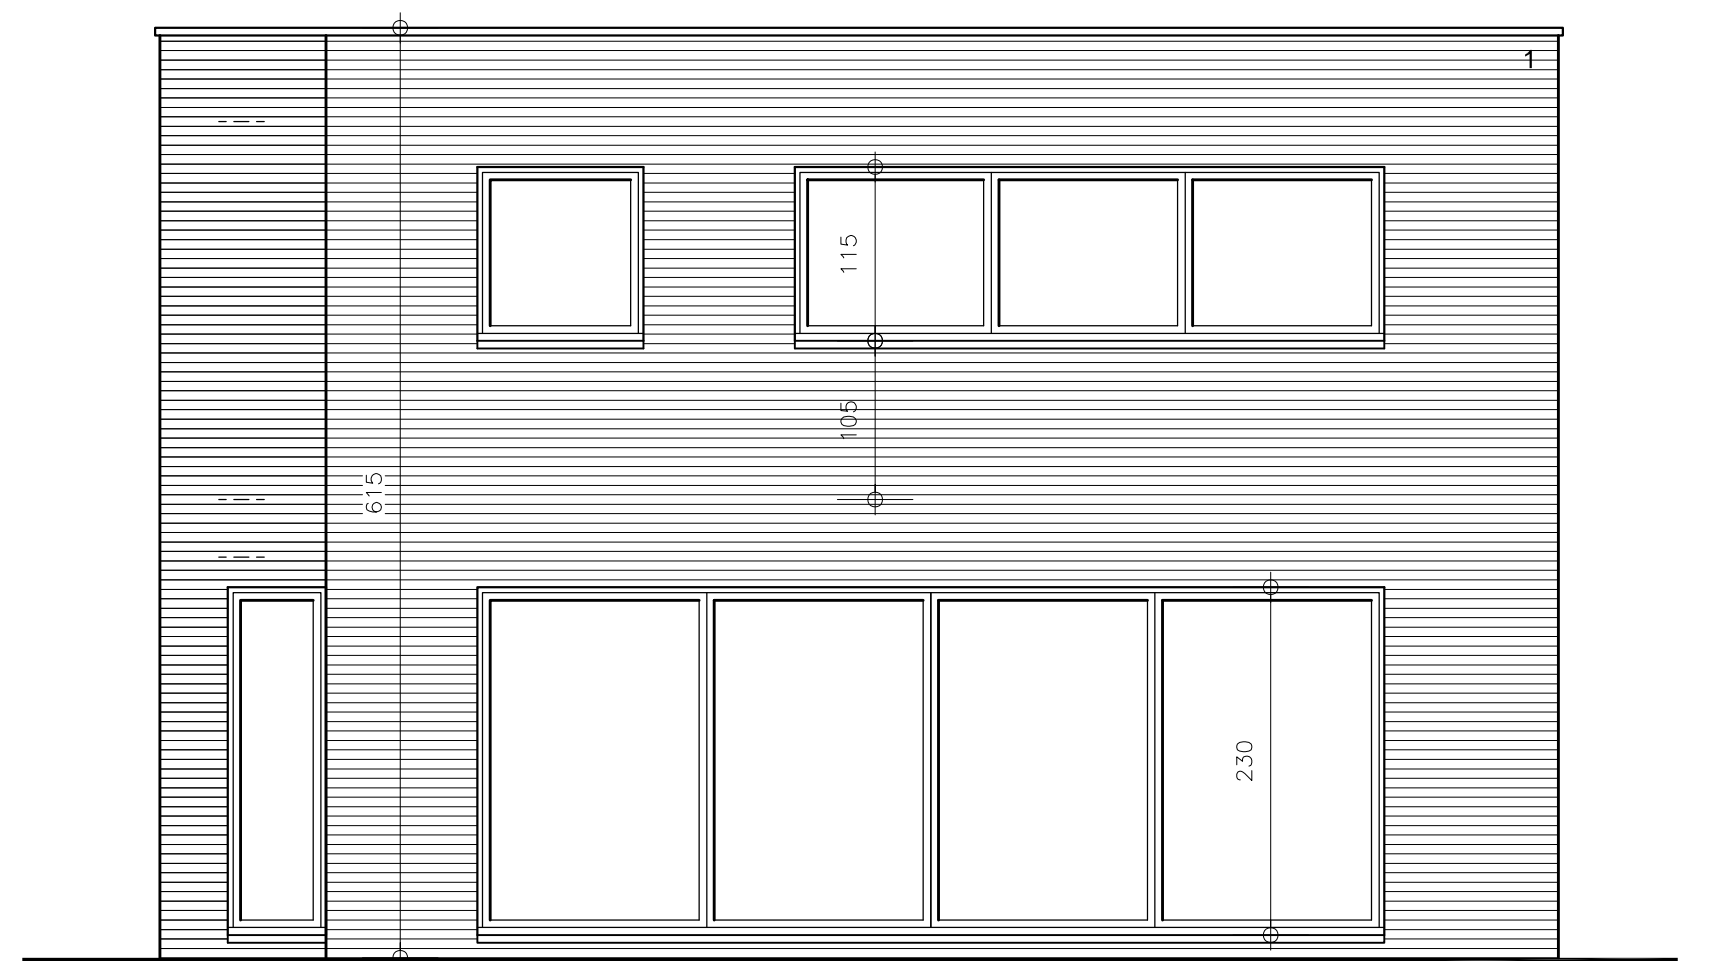

ACHTERGEVEL

▼ SCHAAL 1/50

MATERIAALGEBRUIK :
1. GEVELS: lichte gevelsteen
2. DAK: plat dak
3. BUITENSCHRIJNWERK: anthraciet aluminium
4. DORPELS: Blauwe/steen
5. SUPER ISOLERENDE BEGLAZING
6. DAKGOTEN: antrra zink

REGENWATER :
Dakoppervlakte woning: 106,17 m²
verharde oppervlakte waterdoorlatende klinkers: 49,55 m²
verharde oppervlakte terras: 30,26 m²
Dakoppervlakte van woning is aangesloten op de regenwaterput, met overloop naar infiltratie-zone.
Inrit en paden zijn waterdoorlatend.
Terras: Hemelwater infiltreert op natuurlijke wijze naast verharding op eigen terrein in bodem.
Regenwater te voorzien op toiletten, buitenkraan en wasmachine

LEGENDE :

	BETONBLOKKEN
	BETON
	METSELWERK
	GEVELSTEEN
	CELLENBETON

○ CV & RADIATOREN ○ VENTILATE ○ DAKPAAIP

ONDERWERP : BOUWEN WONING

BOUWPLAATS : Meyerveldstraat lot 5a
3200 Aarschot
Vlaams-Brabant

KADASTER : Afd 5, Sectie C, nr 443e

Grondplannen Inplantingsplan Gevels	Doorsnede Terreinprofiel	BOUWHEER : bvba VOLCKAERTS INTERIEURBOUW zaakvoerder Bart VOLCKAERTS 9e Lindestraat 13e 3200 Aarschot	ARCHITECT : Architectenbureau AERTS bv Wezelsbaanle 5 2230 Herent 0498/85 11 29 aerts_hanne@telenet.be
---	-----------------------------	--	--

18.09.24 AANVRAAG TOT STEDENBOUWKUNDIGE VERGUNNING

DOSSIER: 250 **DATUM:** 18.09.24 **PLAN:** 1/1