

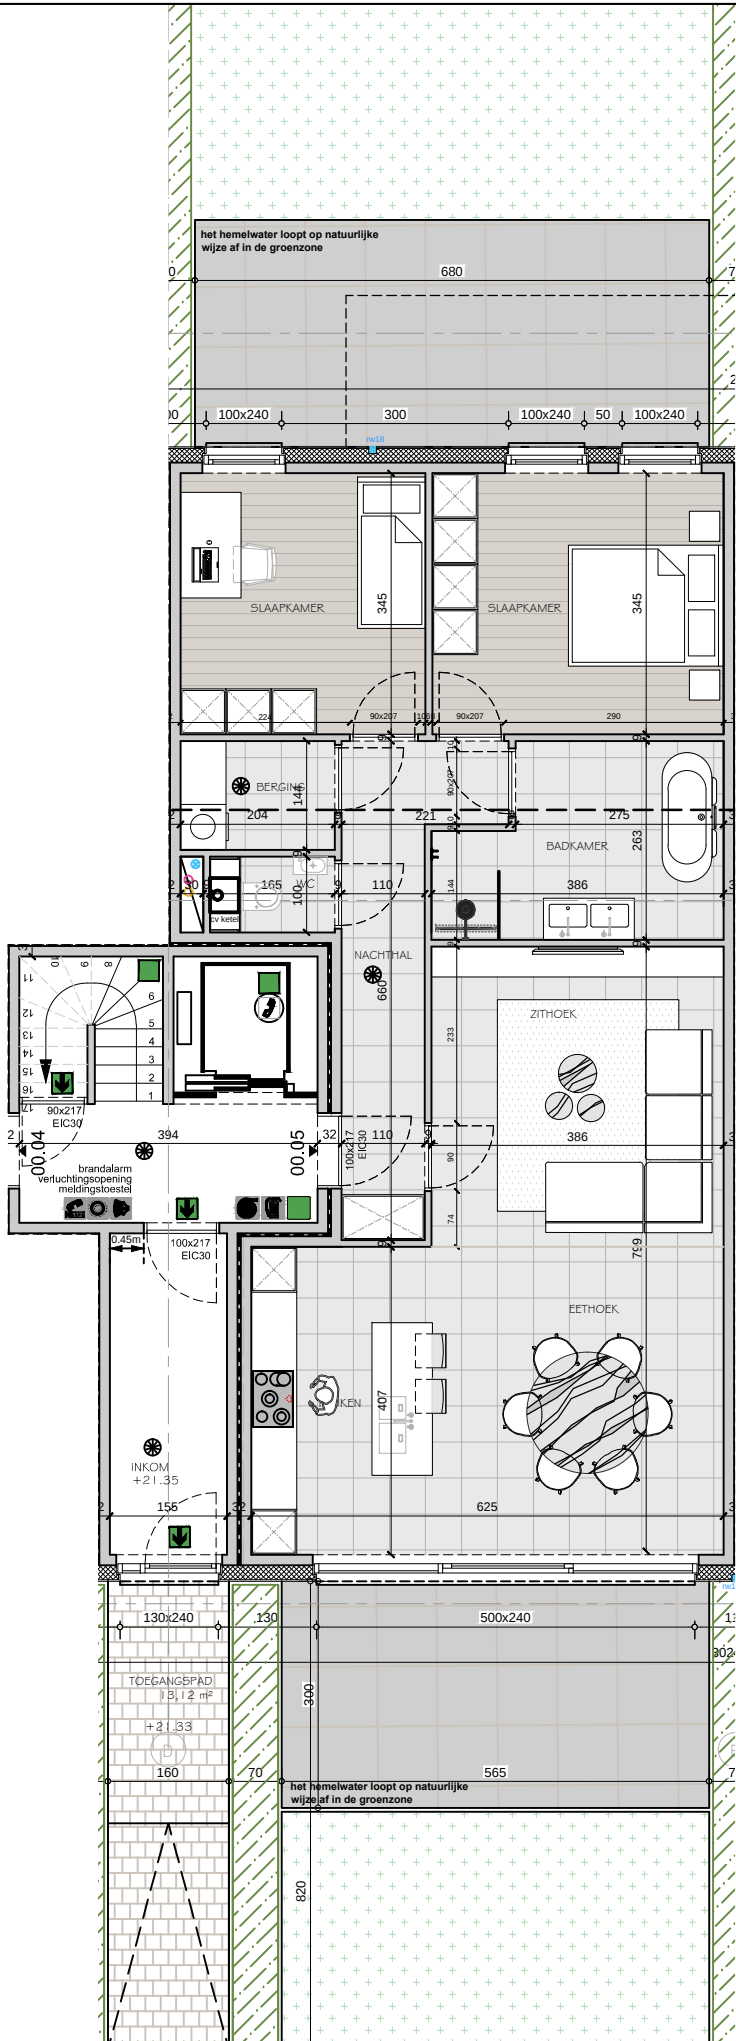


Residentie "Hélène"
Kleppestraat
B-8890 Dadizele / Moorslede

APP. 00.05
opp. appartement : ±100,00 m²
opp. privatieve buitenruimte/tuin : ±122,33 m²
terras N : 20,40 m²
terras Z : 16,95 m²
tuin achterzijde : 47,10 m²
tuin straatzijde : 37,88 m²

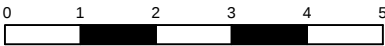


VOORGEVEL

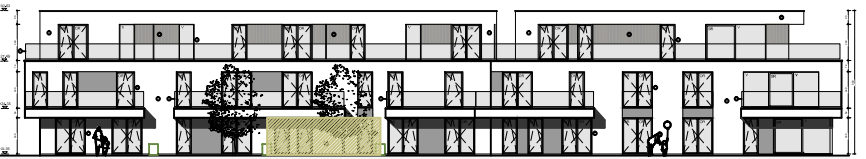

ACHTERGEVEL



ZIJGEVEL LINKS

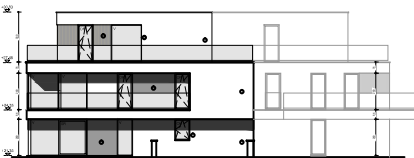

ZIJGEVEL RECHTS



INPLANTINGSPLAN



ARCHITECT BOUCQUEZ CHARLOTTE bvba
DORPSSTRAAT 57 BUS 8
B-8680 KOEKELARE
0499/38.27.52
info@architectboucquezcharlotte.be

Dit verkoopplan is indicatief. De keukenopstelling is een voorstel van inrichting. Bepalingen van het verkoopslastenboek zijn prioritair ten opzichte van het verkoopplan. De afmetingen en oppervlaktes zijn indicatief en niet bindend. De vloeroppervlakte is inclusief de buitenmuren, de binnenmuren, technische kokers en de helft van de gemene muren.

Alle meubilair en toebehoren zijn illustratief en maken geen deel uit van de verkoopsovereenkomst.

DATUM

HANDTEKENING

VANCA PROJECTS bv
Lichterveldestraat 45 B202
B-8750 Zwevezele

