



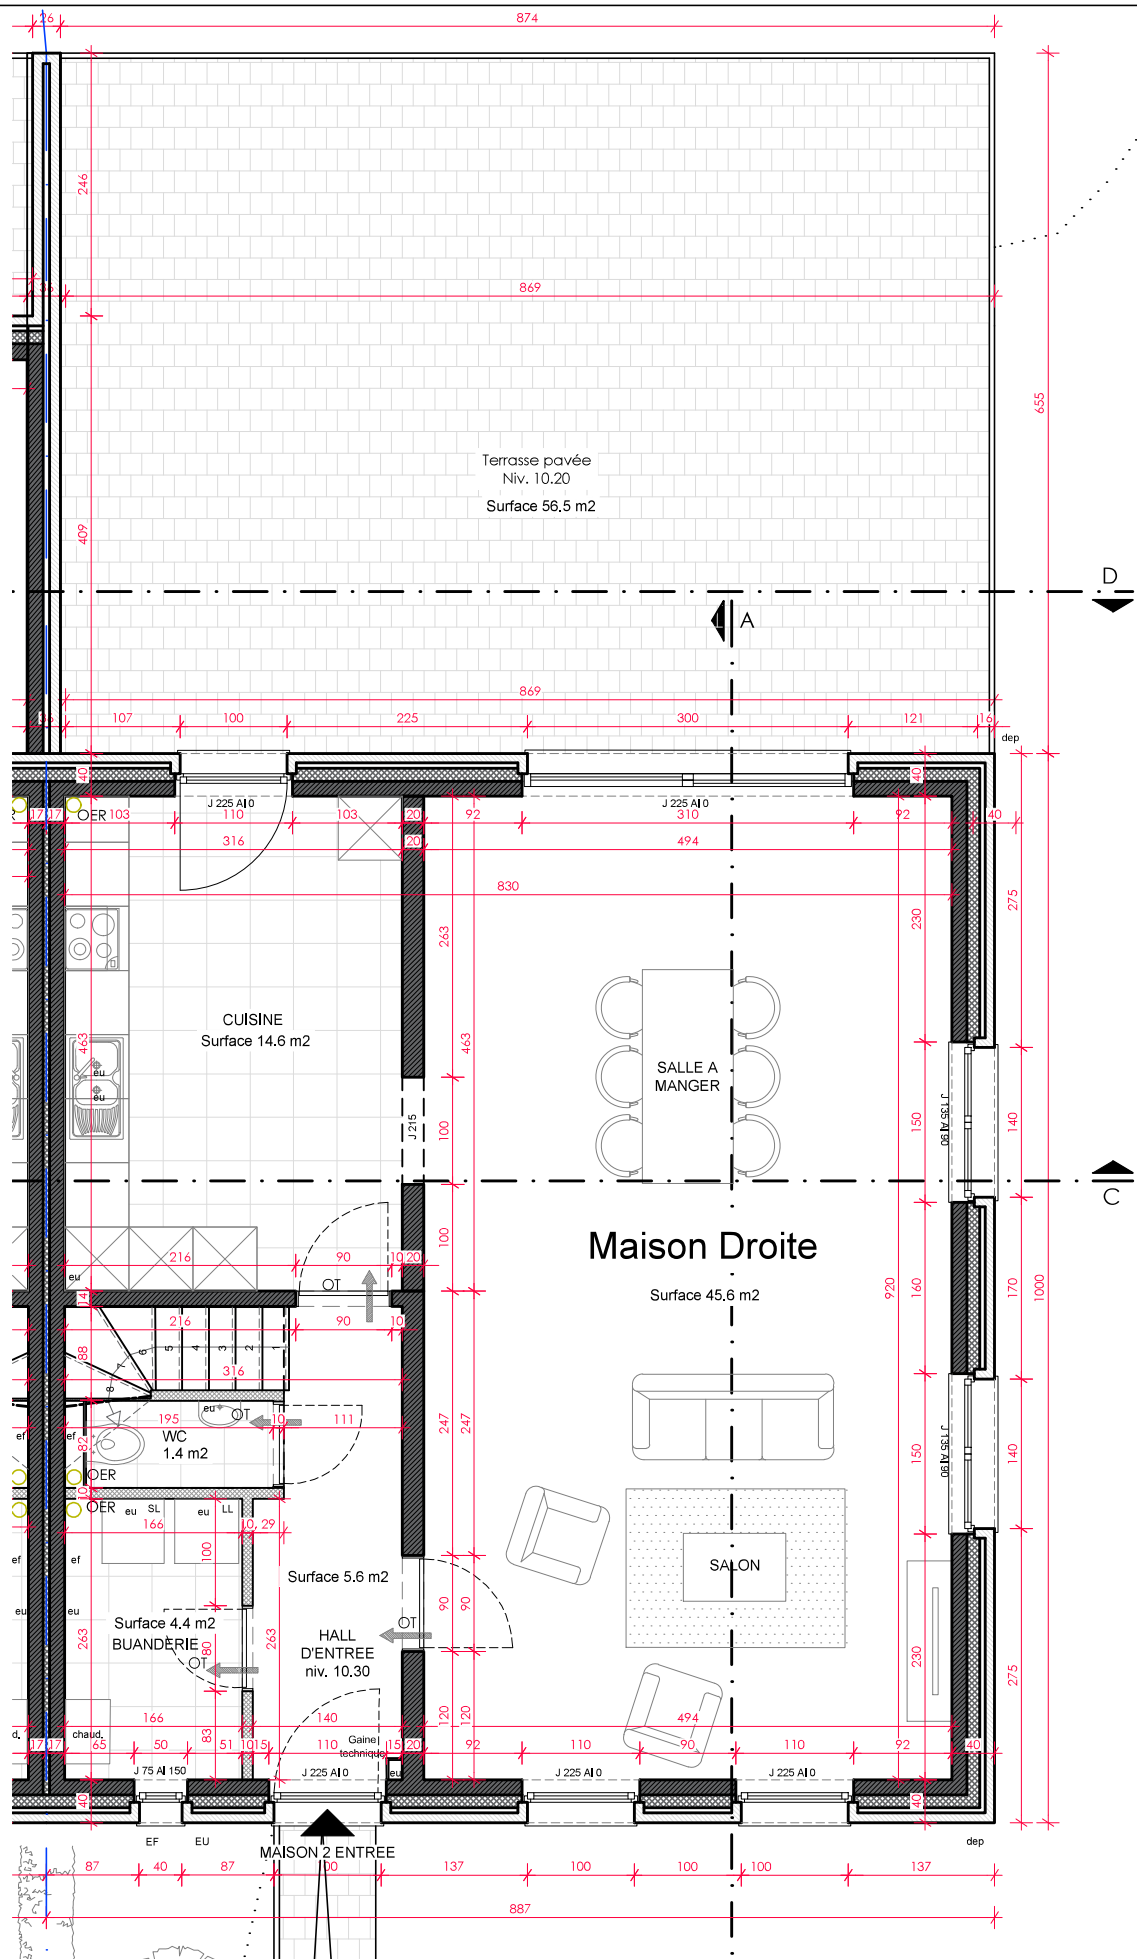


REZ-DE-CHAUSSEE

N°89

A413a

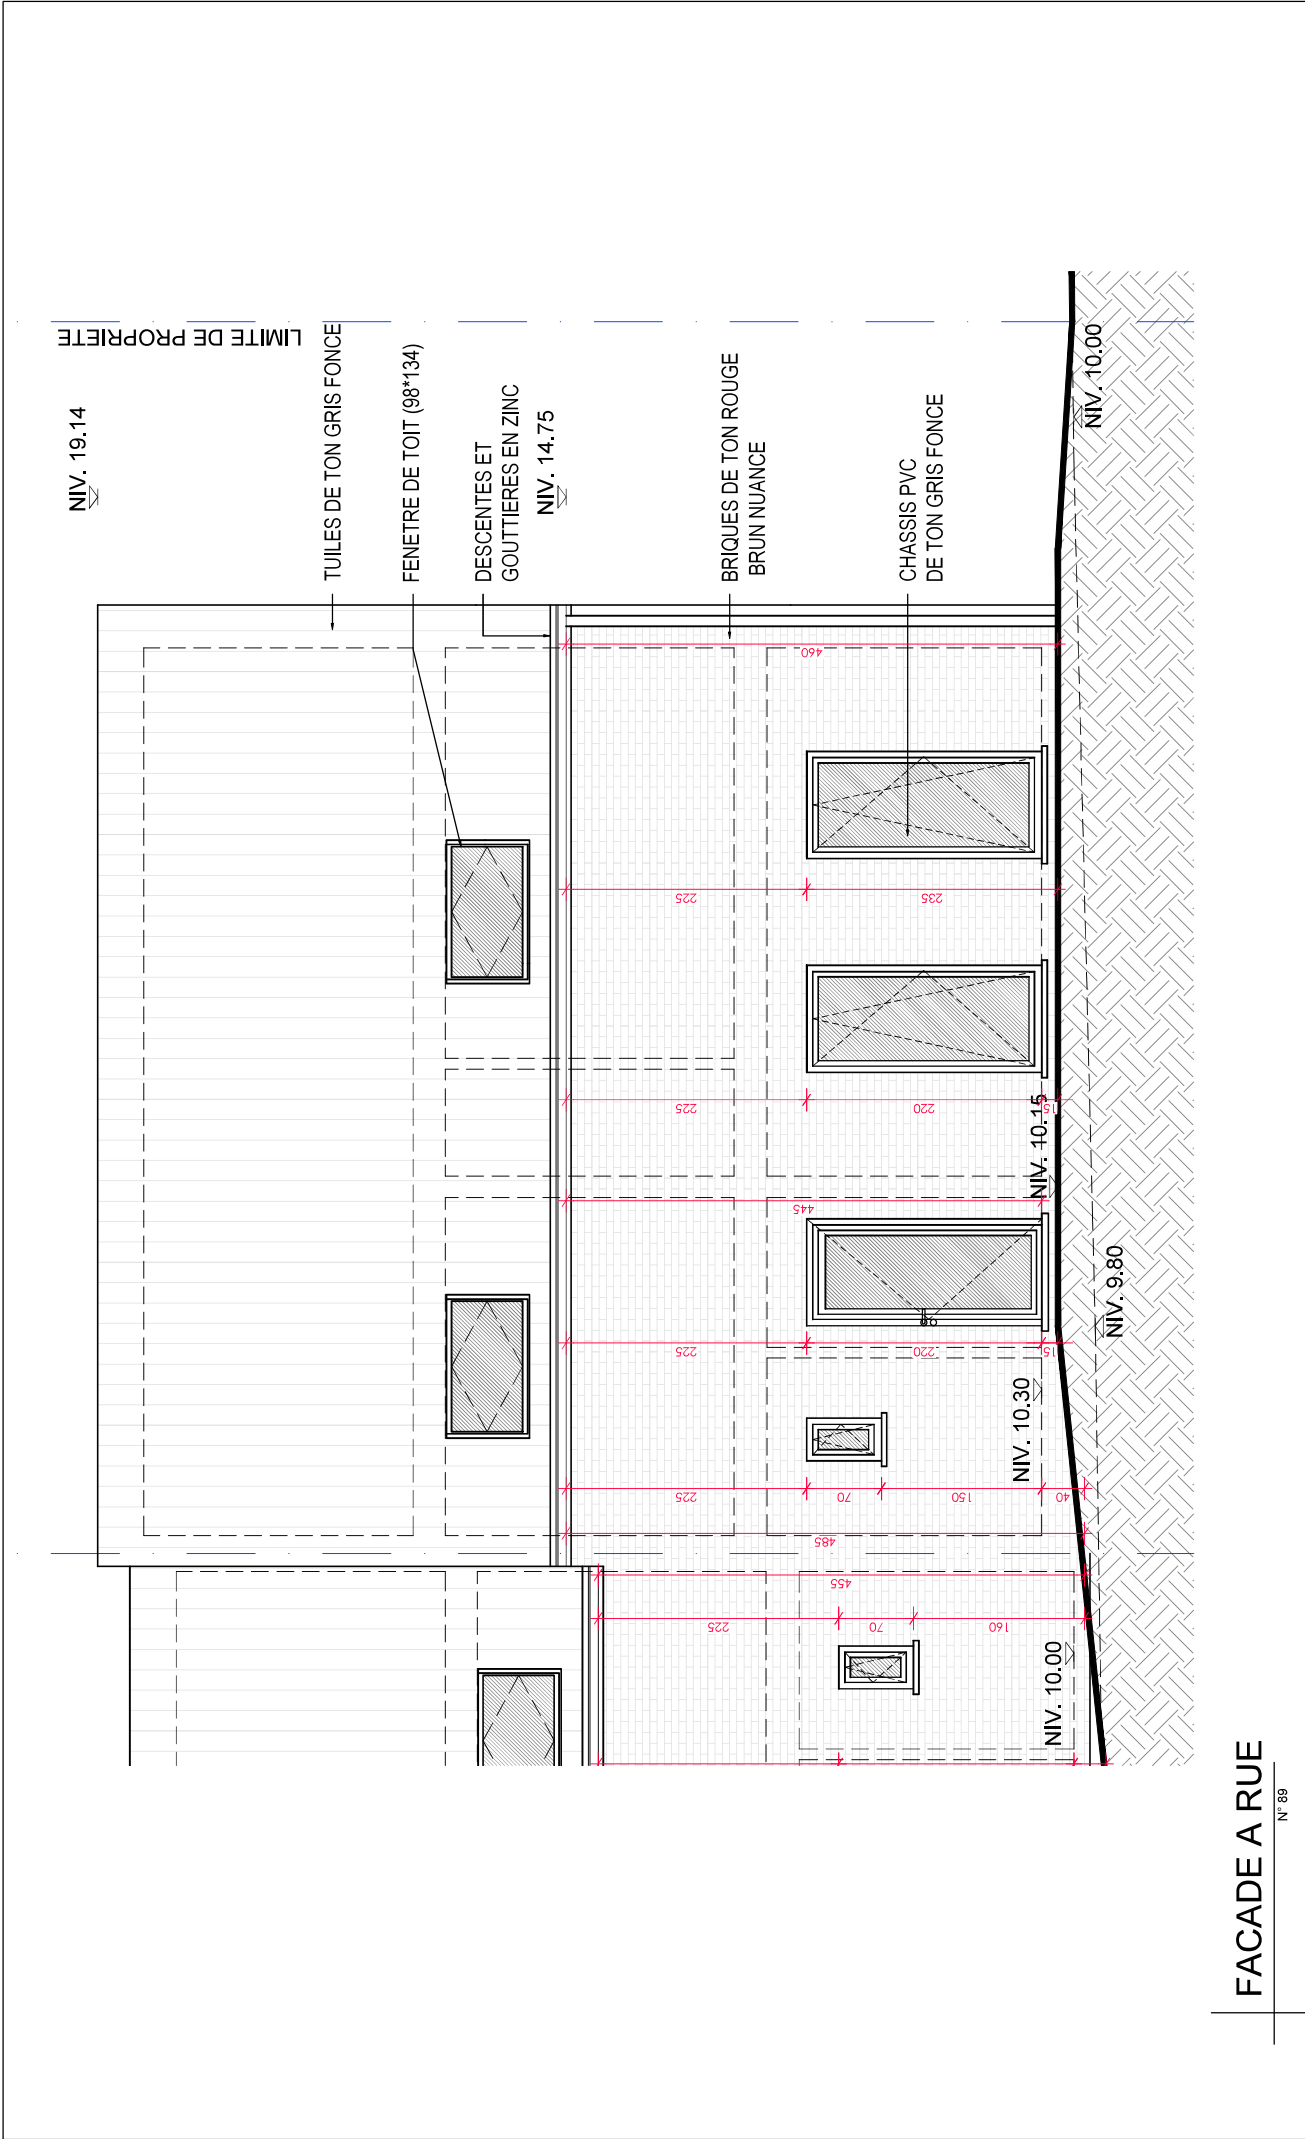


Studio D2A ARCHITECTES ASSOCIES	STUDIO D2A srl - Société Civile d'Architectes Architecte JP. DEMEYER Chaussée Brunehault, 176 7140 MORLANWELZ Tel/Fax : 064/45.17.35 - studio@d2a.be	Maître de l'Ouvrage : C&J CONSTRUCTANCE SRL Adresse chantier : Rue des vainqueurs, 89 et 91 7370 BLAUGIES	Nouvelle Habitation Coupe de principe - Maison n°89 COUPE AA- Ech: 1/50 Imprimé le : 29/08/2024	Dossier : 2019-210 Plan n° A414a

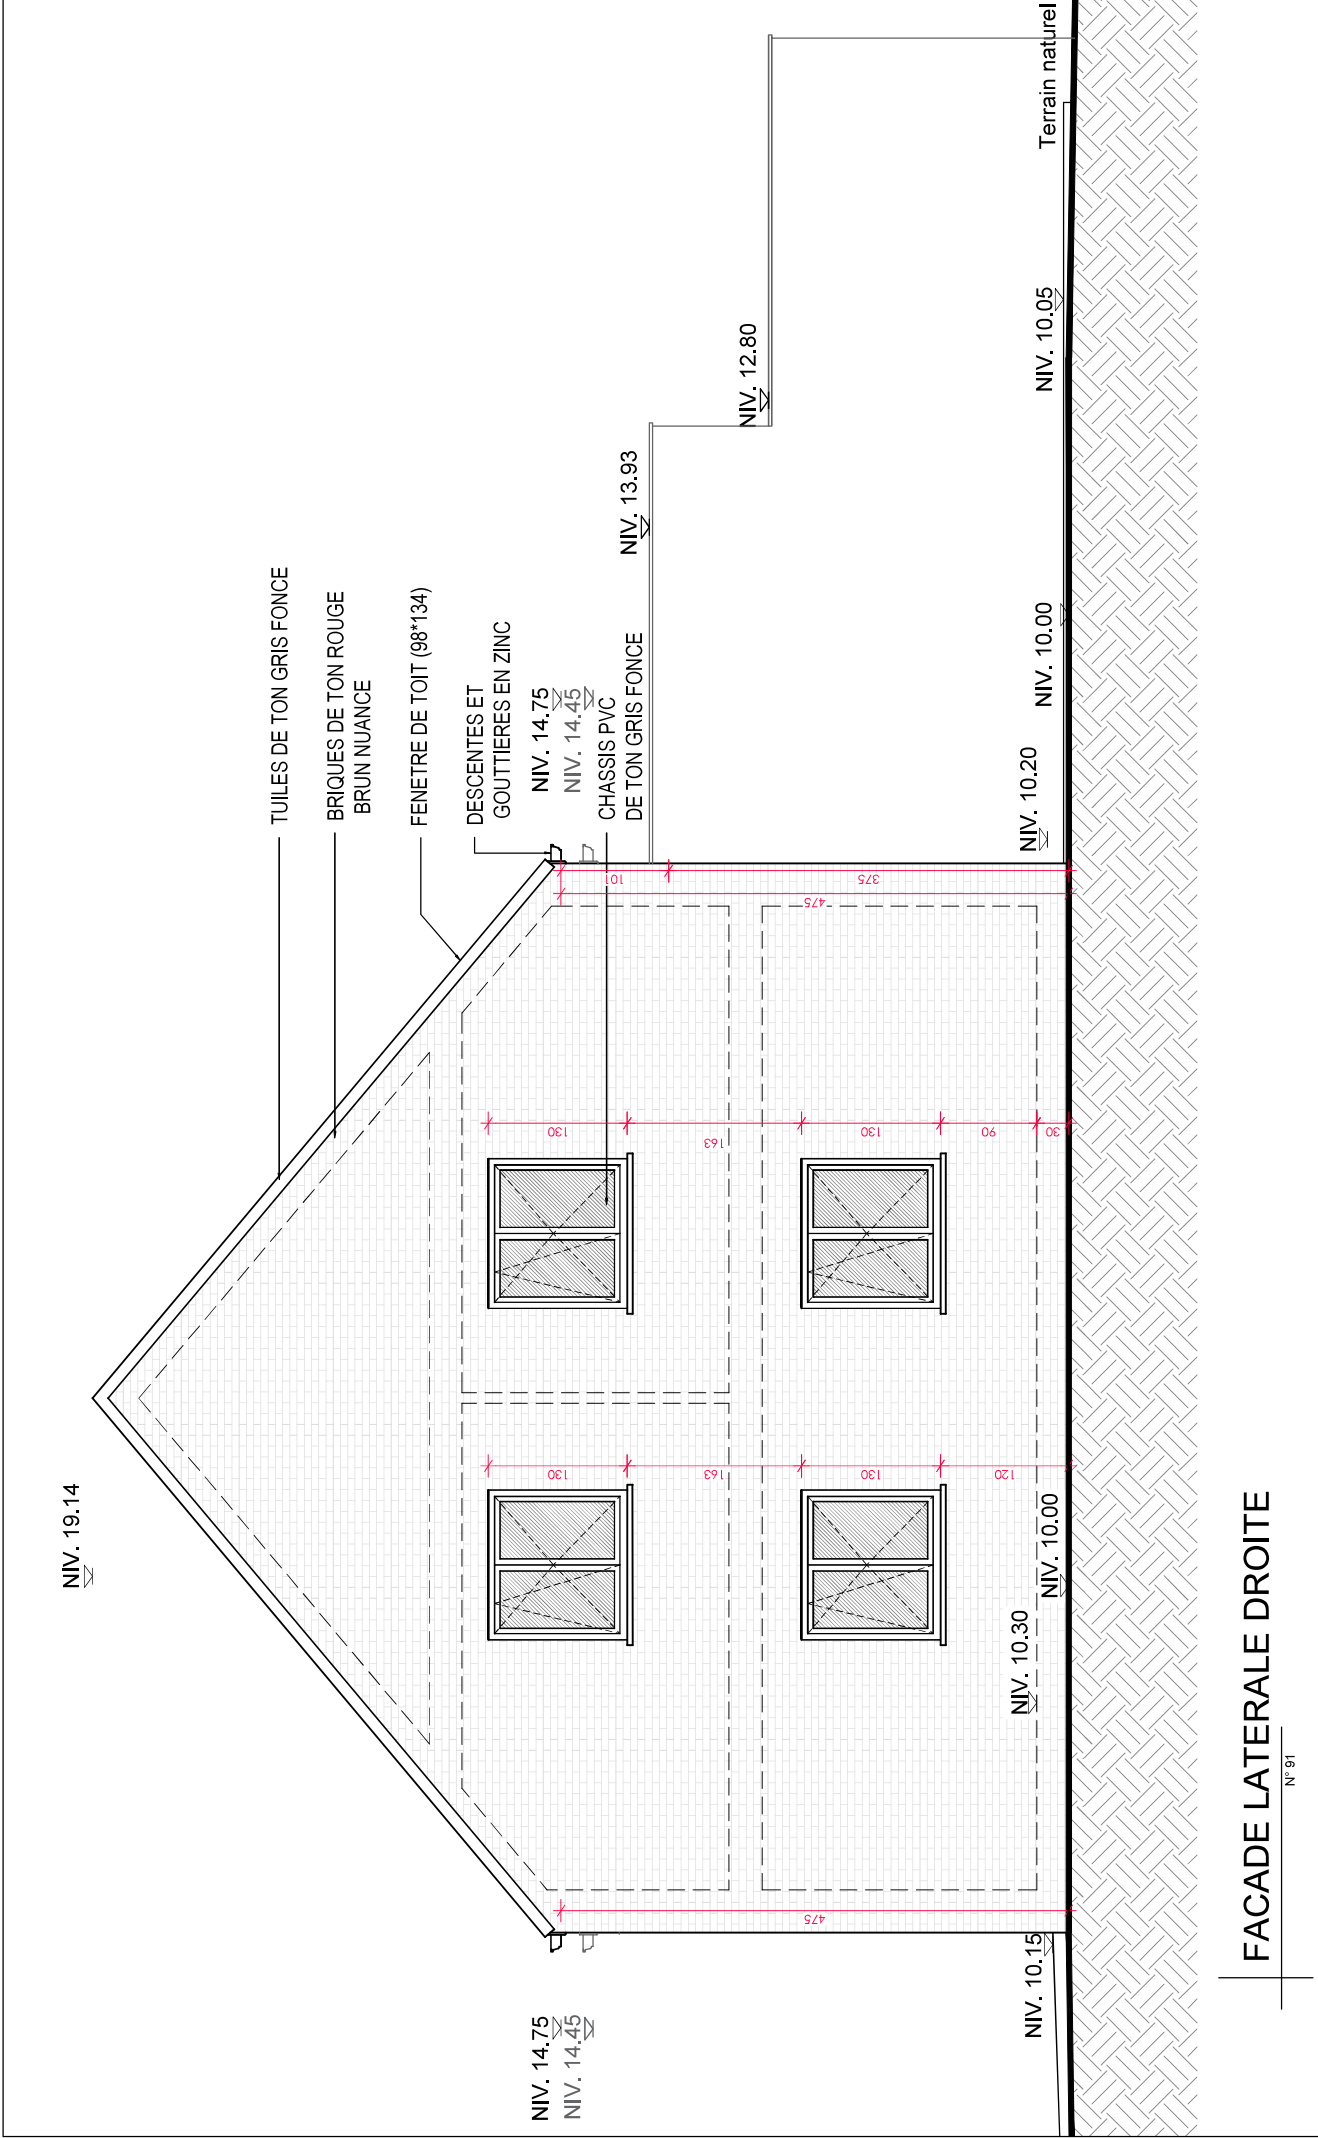


Studio D2A ARCHITECTES ASSOCIES	STUDIO D2A srl - Société Civile d'Architectes Architecte JP. DEMEYER Chaussée Brunehaut, 176 7140 MORLANWELZ Tel/Fax : 064/45.17.35 - studio@d2a.be		Maitre de l'Ouvrage : C&J CONSTRUCTANCE SRL Adresse chantier : Rue des vainqueurs, 89 et 91 7370 BLAUGIES	Nouvelle Habitation ELEVATION - Maison n°89 FACADE LATÉRALE GAUCHE Ech: 1/50 Imprimé le : 29/08/2024	Dossier : 2019-210 Plan n° A415a

LIMITE DE PROPRIETE

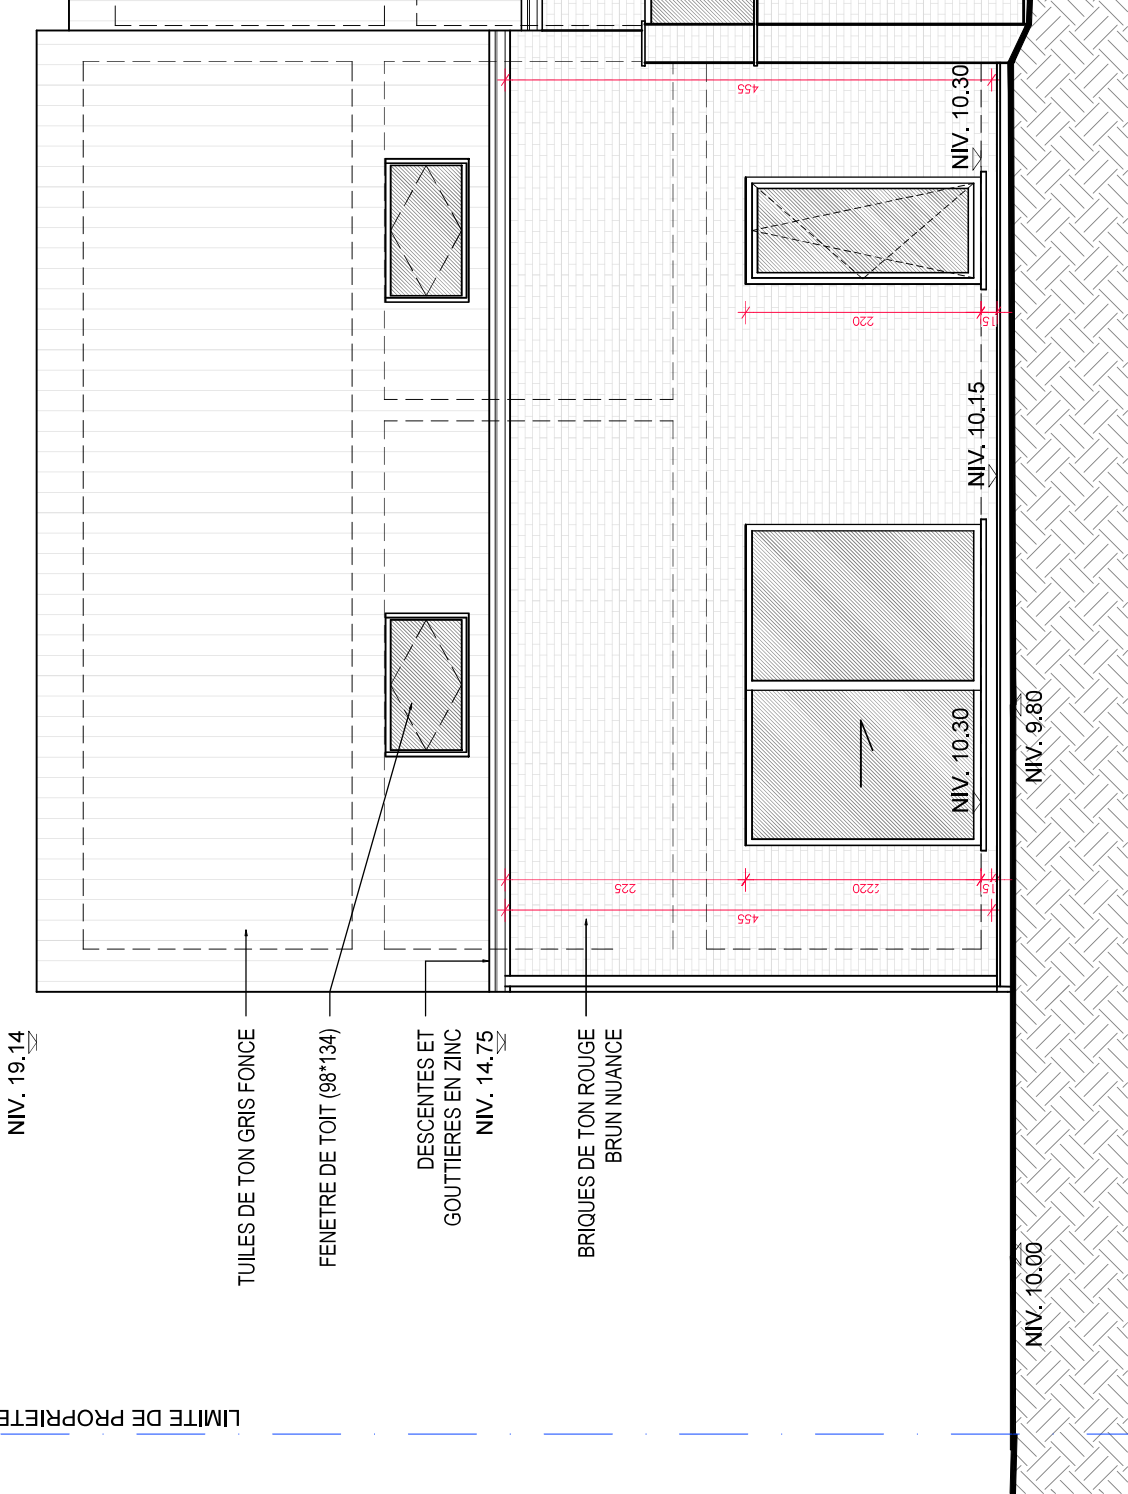


FACADE ARRIERE

N° 89

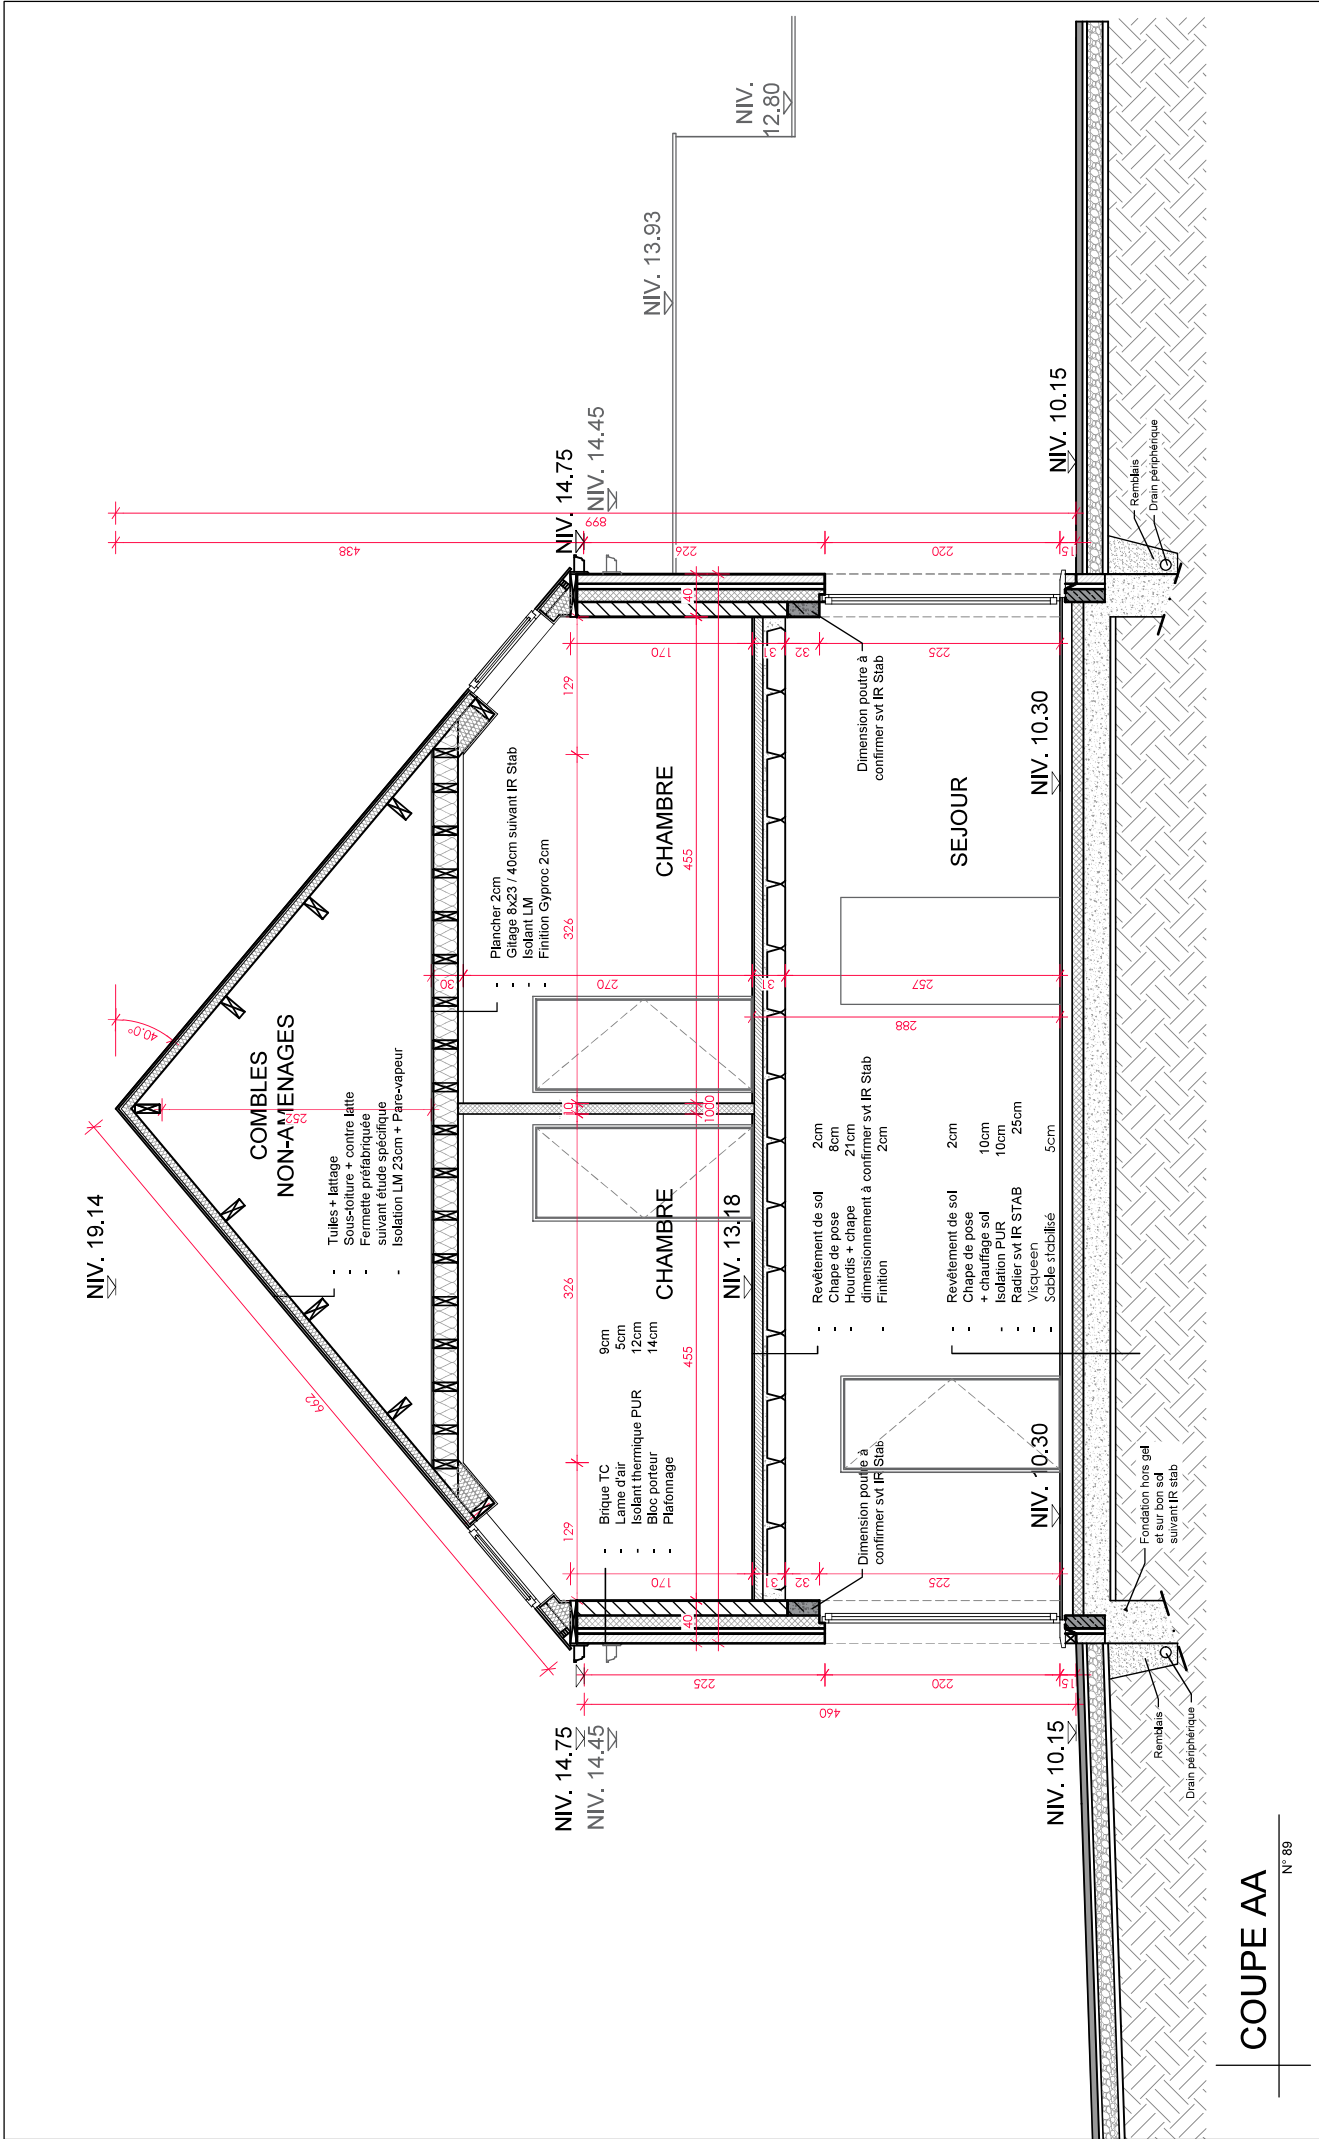

Studio D2A ARCHITECTES ASSOCIES	STUDIO D2A srl - Société Civile d'Architectes Architecte JP. DEMEYER Chaussée Brunehaut, 176 7140 MORLANWELZ Tel/Fax : 064/45.17.35 - studio@d2a.be	Maître de l'Ouvrage : C&J CONSTRUCTANCE SRL Adresse chantier : Rue des vainqueurs, 89 et 91 7370 BLAUGIES	Nouvelle Habitation	Coupe de principe - Maison n°89 Coupe BB - Ech: 1/50 Imprimé le : 29/08/2024	Dossier : 2019-210 Plan n° A417a
---	--	--	----------------------------	---	--

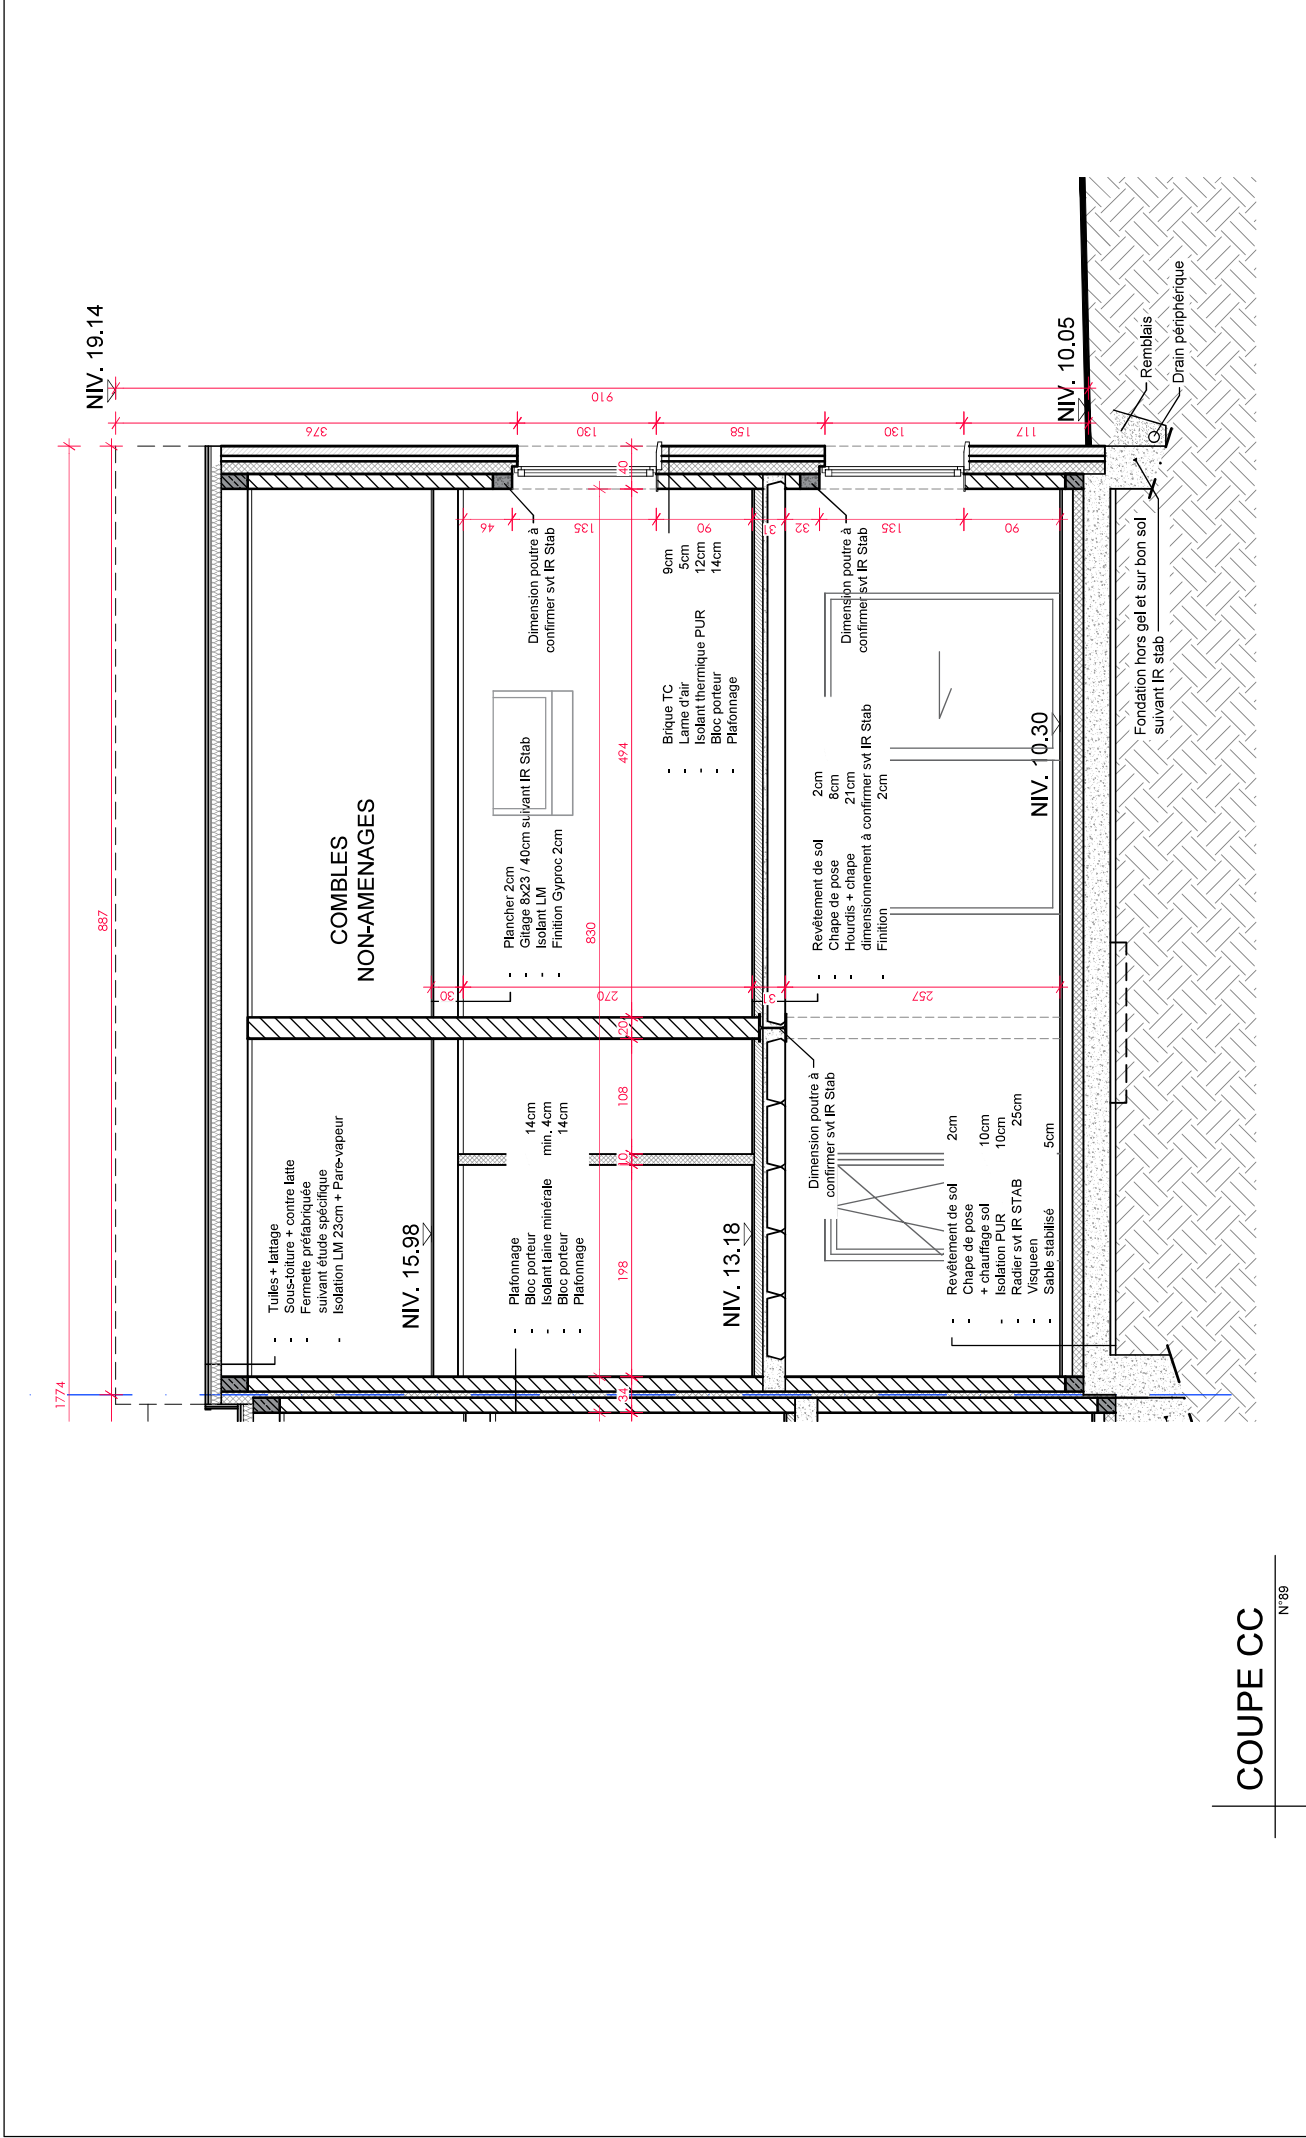

COUPE CC

N°89