

Gemeente LAAKDAL 4° Afd.


Opmetingsplan van goedgekeurde verkaveling

Ligging: Beustereind

Sectie B Nr 472c en 472b

Omgevingsloket OMV 2022148176

dd 06.02.2023

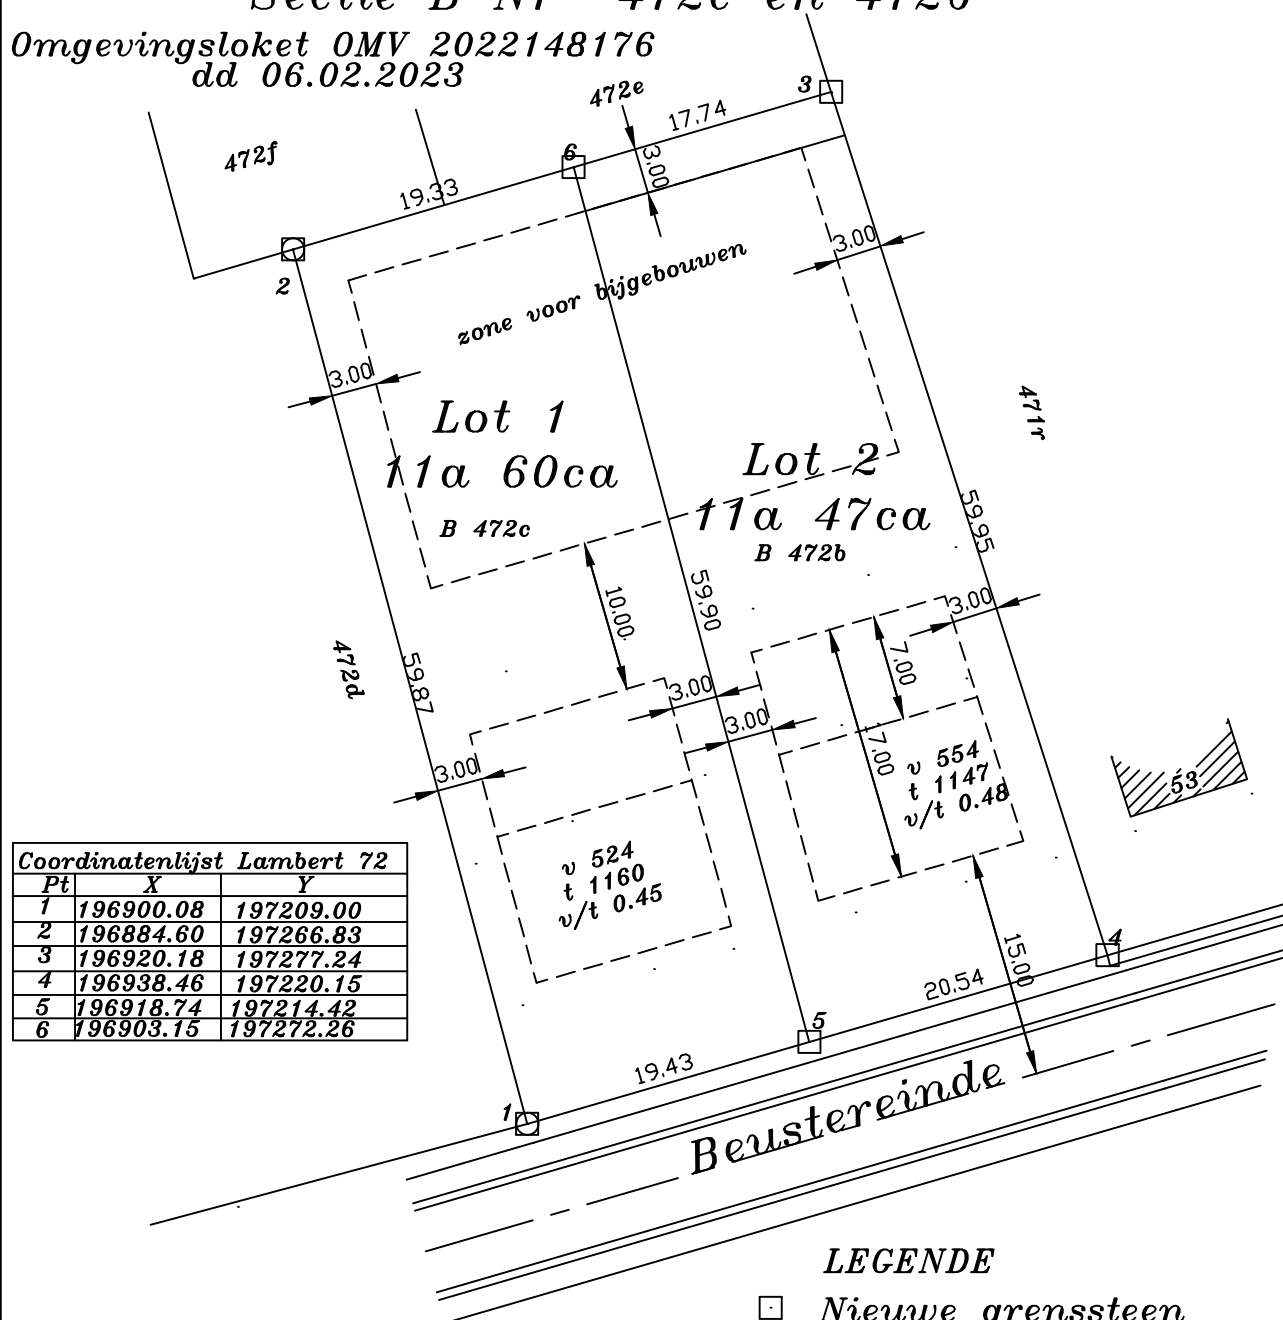

Schaal 1/500
13.02.23

Planreferentienummer
13045-10531

LEGENDE

- Nieuwe grenssteen
- ◻ Bestaande grenssteen
- ⊙ Rioolput

↗ Electriciteitspaal

Opgemeten en in plan gebracht
door de ondergetekende
Wim PEETERS

Landmeter-Expert Schatter O.G.

Baalmolenstraat 52

3980 TESSENDERLO

Tel., Fax.: 013/66.53.54

Lan 040435

GSM 0475/32.25.37