

# Opzoeking kadaster

Kadastrale afdeling: 71322

Referentie van het dossier: 2020-0129/001


Sectie: A

Schaal: 1:1000

Nummer van het Perceel: 0520K2

Adres: Nieuwveldstraat 28 + 3500 Hasselt

De opzoeking werd gedaan via capakey: 71322A0520/00K002.

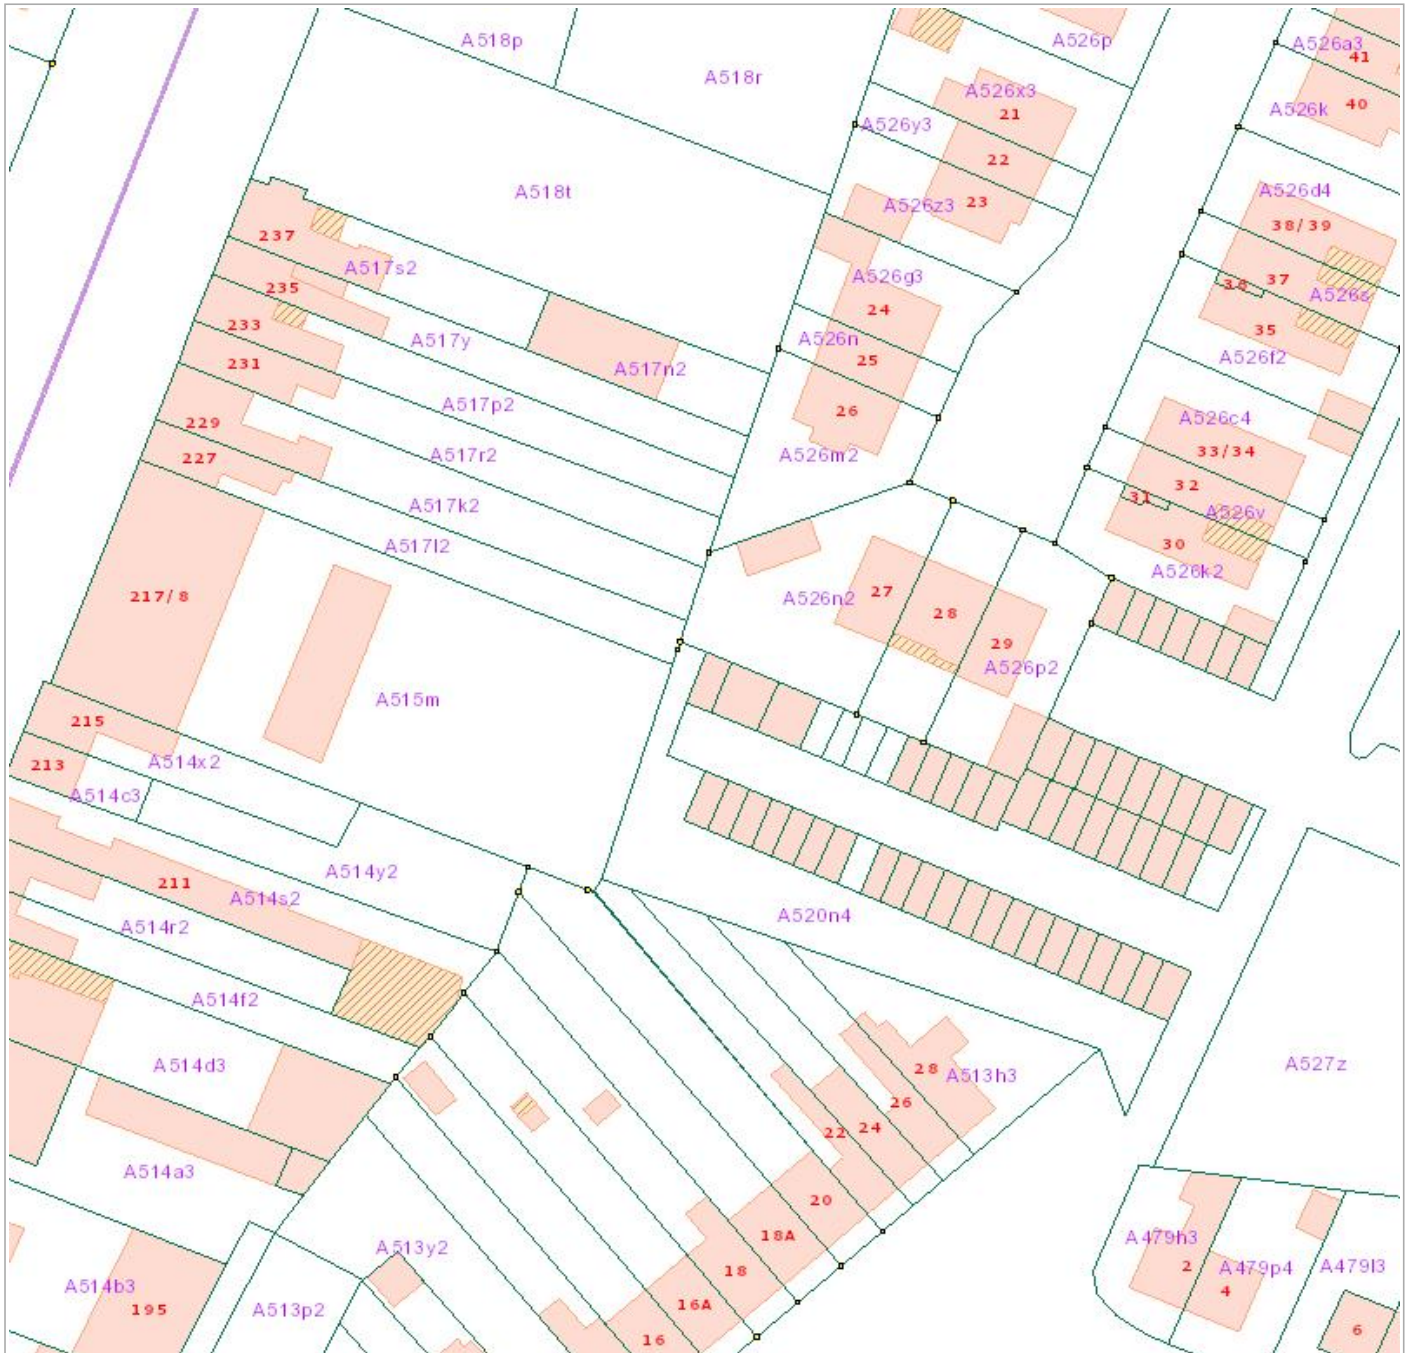

De AAPD, producent van de databank waarin deze gegevens zijn opgenomen geniet de intellectuele eigendomsrechten vermeld in de wet van 30 juni 1994 betreffende het auteursrecht en de naburige rechten.