



VINÇOTTE vzw

Erkend Controleorganisme | Externe dienst voor technische controles op de werkplaats

Maatschappelijke zetel: Jan Olieslagerslaan 35 • 1800 Vilvoorde • België

BTW: BE 0402.726.875 • RPR Brussel • BNP Paribas Fortis: BE 25 2100 4144 1482 • BIC: GEBABEBB

Verslag nr. :



N 21 000

Resi code : 4

- ☒ Bollebergen 2a bus 12, 9052 Gent
☐ Jan Olieslagerslaan 35, 1800 Vilvoorde
☐ Noordersingel 23, 2140 Antwerpen
☐ Rue Phocas Lejeune 11, 5032 Gembloux

Tel: +32 9 244 77 11
Tel: +32 2 674 57 11
Tel: +32 3 221 86 11
Tel: +32 81 432 611

gent@vincotte.be
brussels@vincotte.be
antwerpen@vincotte.be
gembloux@vincotte.be

PROCES-VERBAAL VAN GELIJKVORMIGHEIDSONDERZOEK EN/OF CONTROLEBEZOEK VAN EEN ELEKTRISCHE LAAGSPANNINGSINSTALLATIE

Verantwoordelijke voor de werken :

Installatie :

Eigenaar of beheerder :

Naam, voornaam : <u>W. De Waele</u>	Naam, voornaam : <u>Thierry De Waele</u>
Ident. Kaart nr. : <u>0342 344 463</u>	Adres : <u>Jan Olieslagerslaan 35</u>
BTW nr.: BE <u>0342 344 463</u>	Post nr. + Stad : <u>9052 Gent</u>
	Tel. : <u>1</u>

Basis van het onderzoek : Algemeen Reglement op de Elektrische Installaties (AREI) ☒

☒ Art 270 ☒ ingebruikname ☐ wijziging ☐ uitbreiding	☒ Art 86 ☐ Art 271 bis	☐ 1 Wooneenheid
☐ mobiel ☐ tijdelijk	☐ Art 87 ☐ Art 278	☒ Huishoudelijke werkeenheid
☐ Art 271 ☐ periodiek ☐ controle ☐	☐ Art 88 ☐ Art	☐ 3 Gemeenschappelijke delen
☐ Art 276 : verzwarende	☐ Art 276bis : verkoop van een wooneenheid	☐ 4 Werkeenheid

Algemene gegevens elektrische installatie :

Gegevens verdelers	EAN <u>5011008892003124821</u> ☐ EAN niet meegedeeld ☐ kWh meter niet geplaatst
	kWh meter nr. <u>124510</u> meterstand dag <u>3366</u> nacht : ☐ kWh excl. nacht meter :
	Bescherming aansluiting (A) : ☐ 20 ☐ 25 ☐ 32 ☐ 40 ☒ 50 ☐ 63 ☐ 80 ☐ 100 ☐ nr. : meterstand :
Gegevens installatie	Ontworpen voor U _N : ☒ 230 V ☐ 3x230 V ☐ 3N400 V ☐ Type aardelektrode : ☐ aardingslus ☒ pen / baar
	Maximale nominale stroom (A) : ☐ 20 ☐ 25 ☐ 32 ☐ 40 ☐ 50 ☒ 63 ☐ 80 ☐ 100 ☐ ☐ ☐
	Voedingsleiding hoofdbord : <u>9</u> X <u>10</u> mm ² - Type <u>XVB</u>
Beschrijving installatie	Algemene differentieelstroominrichting : <u>63</u> A <u>30</u> mA Aantal borden : <u>3</u> Aantal eindstroombanen : <u>1+2+3</u>
☒ zie bijlage(n)	

Metingen - testen - controles - verzegeling :

☒ Rechtstreekse aanraking	☒ Onrechtstreekse aanraking	☐ Montage	☐ Toestellen	☐ Materieel	☒ I>/doorsnede	☒ Schema's
☐ Aardingsweerstand : <u>3,8</u> Ω	☐ Algemeen isolatieniveau : <u>11</u> M Ω	☐ Controle foutlus	☐ Aardingscontinuïteit	☒ Test diff.		
Differentieelstroominrichting : ☐ was verzegeld ☒ werd verzegeld ☐ werd niet verzegeld ☐ kan niet verzegeld worden						

Inbreuken - Opmerkingen (voor de betekenis van eventuele codes : zie keerzijde)

Inbreuken Nieuwe installatie	<u>Geen inbreuken vastgesteld</u>
☐ Nihil	
Inbreuken Bestaande installatie	<u>Geen inbreuken vastgesteld</u>
☐ Nihil	
Opmerkingen	Visum DNB of aangestelde :
☐ Nihil	

Besluit(en) :

- ☒ De nieuwe installatie ☒ voldoet ☐ voldoet niet aan het AREI.
☐ De bestaande installatie ☒ voldoet ☐ voldoet niet aan het AREI.

Agent bezoeker :

Naam : G. Clercq Agent nr. : 4194 Datum : 18/10/18Bijlage(n) : ☐ Situatieschema(s) ☒ Eéndraadsschema(s) : 1

De installatie dient opnieuw gecontroleerd te worden vóór

☐ door hetzelfde erkend organisme (*)

Voor de directeur generaal : Handtekening

VINÇOTTE vzw
Geraard De Clercq

- Dit proces-verbaal dient bewaard te worden in het dossier van de elektrische installatie en dit dossier dient elke aangebrachte wijziging te vermelden.
- De Federale overheidsdienst economie dient bij ieder ongeval, rechtstreeks of onrechtstreeks te wijten aan elektriciteit waarbij personen betrokken zijn, ingelicht te worden.
- De controle heeft enkel betrekking op de zichtbare en toegankelijke delen van de installatie.

☐ Op basis van de ter plaatse verkregen informatie is het niet mogelijk de datum van realisatie van de elektrische installatie vast te stellen.
☐ Wij raden U aan om het (de) schema(s) te vervolledigen voor de delen die niet zichtbaar waren tijdens ons bezoek. In geval van twijfel over de veiligheid van deze elementen, nodigen we u ten eerste uit om een bijkomend controlebezoek te laten uitvoeren.

(*) De werken, nodig om de inbreuken te doen verdwijnen die opgemerkt werden tijdens het controlebezoek, moeten zonder vertraging uitgevoerd worden en alle maatregelen moeten getroffen worden opdat de in overtreding zijnde installatie, indien ze in dienst blijft, geen gevaar vormt voor personen. Indien bij het nieuw controlebezoek, na max. 1 jaar, de overtredingen niet verdwenen zijn moet het erkend organisme een kopie van het proces-verbaal van het controlebezoek overmaken aan de Algemene Directie Energie die belast is met het hoog toezicht.

**VINÇOTTE vzw**

Erkend Controleorganisme | Externe dienst voor technische controles op de werkplaats

Maatschappelijke zetel: Jan Olieslagerslaan 35 • 1800 Vilvoorde • België

BTW: BE 0402.726.875 • RPR Brussel • BNP Paribas Fortis: BE 25 2100 4144 1482 • BIC: GEBABEBB

Verslag nr. :

- ☐ Bollebergen 2a bus 12, 9052 Gent
☐ Jan Olieslagerslaan 35, 1800 Vilvoorde
☐ Noordersingel 23, 2140 Antwerpen
☐ Rue Phocas Lejeune 11, 5032 Gembloux

Tel: +32 9 244 77 11
Tel: +32 2 674 57 11
Tel: +32 3 221 86 11
Tel: +32 81 432 611

gent@vincotte.be
brussels@vincotte.be
antwerpen@vincotte.be
gembloux@vincotte.be



N 219030

Resi code : 4

PROCES-VERBAAL VAN GELIJKVORMIGHEIDSONDERZOEK EN/OF CONTROLEBEZOEK VAN EEN ELEKTRISCHE LAAGSPANNINGSINSTALLATIE

Verantwoordelijke voor de werken :

Installatie :

Eigenaar of beheerder :

Naam, voornaam :	Naam, voornaam :
Ident. Kaart nr. :	Adres :
BTW nr.: BE 0402.726.875	Post nr. + Stad :
	Tel. :

Basis van het onderzoek : Algemeen Reglement op de Elektrische Installaties (AREI) ☐

☐ Art 270	☐ ingebruikname	☐ wijziging	☐ uitbreiding	☐ Art 86	☐ Art 271 bis	☐ ① Wooneenheid
	☐ mobiel	☐ tijdelijk		☐ Art 87	☐ Art 278	☐ ② Huishoudelijke werkeenheid
☐ Art 271	☐ periodiek	☐ controle	☐	☐ Art 88	☐ Art	☐ ③ Gemeenschappelijke delen
☐ Art 276 : verzwarend	☐ Art 276bis : verkoop van een wooneenheid			☐ Art ...	☐ Art	☐ ④ Werkeenheid

Algemene gegevens elektrische installatie :

Gegevens verdelers	EAN	9 41 04 87 20 05 4 2 6 2 2										☐ EAN niet meegedeeld	☐ kWh meter niet geplaatst			
	kWh meter nr. : 05030	meterstand dag : 1021										nacht :		☐ kWh excl. nacht meter :		
Gegevens installatie	Bescherming aansluiting (A) : ☐ 020 ☐ 025 ☐ 032 ☐ 040 ☐ 050 ☐ 063 ☐ 080 ☐ 100 ☐												nr. :		meterstand :	
	Ontworpen voor U _N : ☐ 230 V ☐ 3x230 V ☐ 3N400 V ☐												Type aardelektrode :			
	Maximale nominale stroom (A) : ☐ 020 ☐ 025 ☐ 032 ☐ 040 ☐ 050 ☐ 063 ☐ 080 ☐ 100 ☐												☐ aardingslus ☐ pen / baar			
Beschrijving installatie	Voedingsleiding hoofdbord : 4 X 16 mm ² - Type :												☐			
	Algemene differentieelstroominrichting : 0.3 A / 30 mA												Aantal borden : 3		Aantal eindstroombanen : 1+1	
☐ zie bijlage(n)																

Metingen - testen - controles - verzegeling :

☐ Rechtstreekse aanraking	☐ Onrechtstreekse aanraking	☐ Montage	☐ Toestellen	☐ Materieel	☐ I>/doorsnede	☐ Schema's
☐ Aardingsweerstand : 5.57 Ω	☐ Algemeen isolatieniveau : 1.1 MΩ	☐ Controle foutlus	☐ Aardingscontinuïteit	☐ Test diff.		
Differentieelstroominrichting : ☐ was verzegeld ☐ werd verzegeld ☐ werd niet verzegeld ☐ kan niet verzegeld worden						

Inbreuken - Opmerkingen (voor de betekenis van eventuele codes : zie keerzijde)

Inbreuken Nieuwe installatie		
☐ Nihil		
Inbreuken Bestaande installatie		
☐ Nihil		
Opmerkingen	Visum DNB of aangestelde :	
☐ Nihil		

Besluit(en) :

- ☐ De nieuwe installatie voldoet ☐ voldoet niet aan het AREI.
☐ De bestaande installatie voldoet ☐ voldoet niet aan het AREI.

Agent bezoeker :

Naam :

Agent nr. : 4004

Datum : 11.11.13

Bijlage(n) : ☐ Situatieschema('s) :☐ Eëndraadsschema('s) :

De installatie dient opnieuw gecontroleerd te worden voor

☐ door hetzelfde erkend organisme (*).

Voor de directeur generaal : Handtekening

VINÇOTTE vzw
Bernard De Clercq
4174

- Dit proces-verbaal dient bewaard te worden in het dossier van de elektrische installatie en dit dossier dient elke aangebrachte wijziging te vermelden.
- De Federale overheidsdienst economie dient bij ieder ongeval, rechtstreeks of onrechtstreeks te wijten aan elektriciteit waarbij personen betrokken zijn, ingelicht te worden.
- De controle heeft enkel betrekking op de zichtbare en toegankelijke delen van de installatie.
- Op basis van de ter plaatse verkregen informatie is het niet mogelijk de datum van realisatie van de elektrische installatie vast te stellen.
- Wij raden U aan om het (de) schema('s) te vervolledigen voor de delen die niet zichtbaar waren tijdens ons bezoek. In geval van twijfel over de veiligheid van deze elementen, nodigen we u ten zeerste uit om een bijkomend controlebezoek te laten uitvoeren.
(*) De werken, nodig om de inbreuken te doen verdwijnen die opgemerkt werden tijdens het controlebezoek, moeten zonder vertraging uitgevoerd worden en alle maatregelen moeten getroffen worden opdat de in overtreding zijnde installatie, indien ze in dienst blijft, geen gevaar vormt voor personen. Indien bij het nieuw controlebezoek, na max. 1 jaar, de overtredingen niet verdwenen zijn moet het erkend organisme een kopie van het proces-verbaal van het controlebezoek overmaken aan de Algemene Directie Energie die belast is met het hoog toezicht.


WESMANN



26/2/012

TEL : 09/232.50.95



Bord 3 1ste verd.

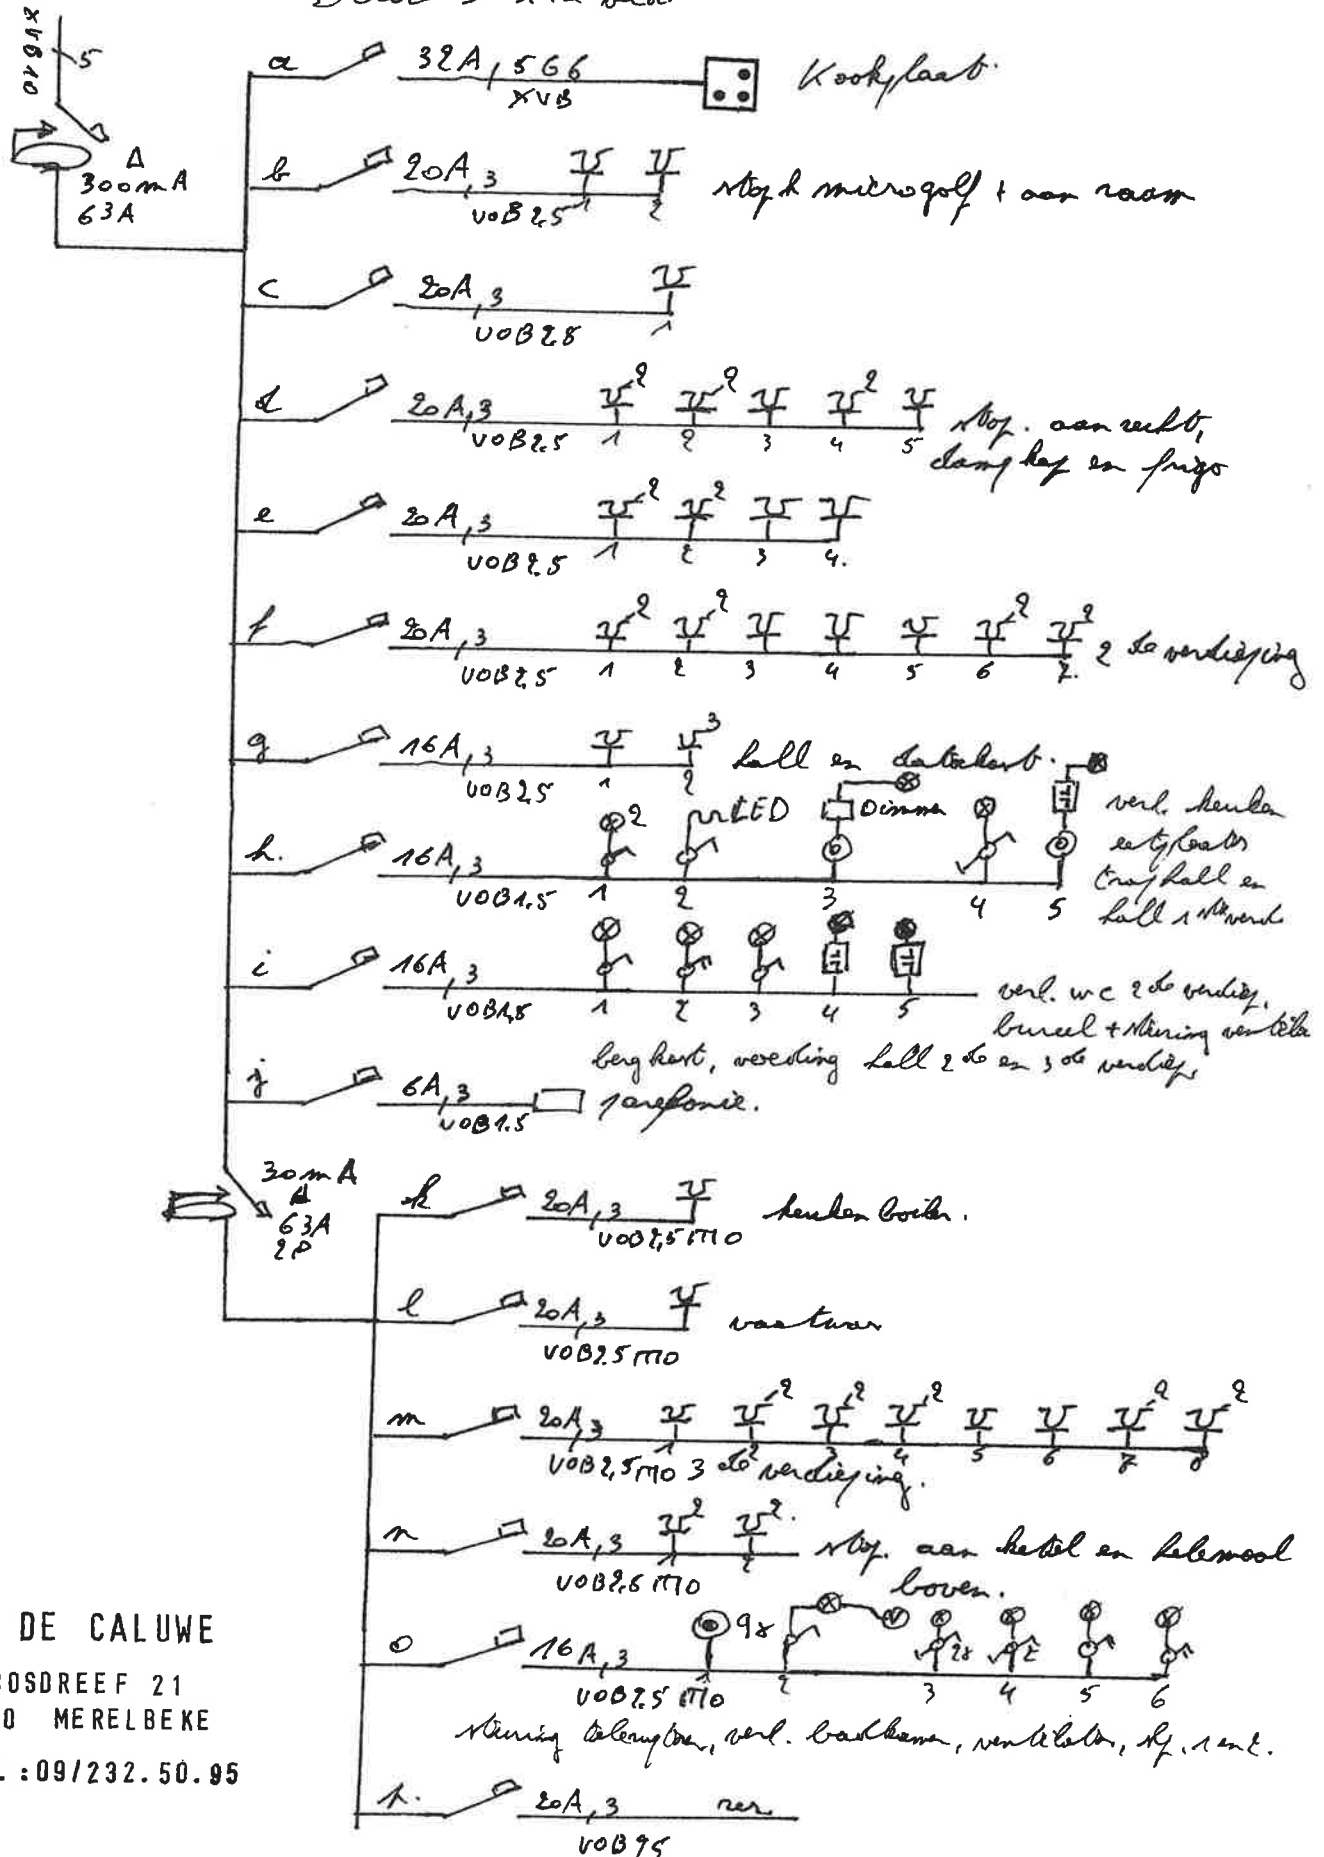


DIRK DE CALUWE


BOSDREEF 21
9820 MERELBEKE

TEL : 09/232.50.95

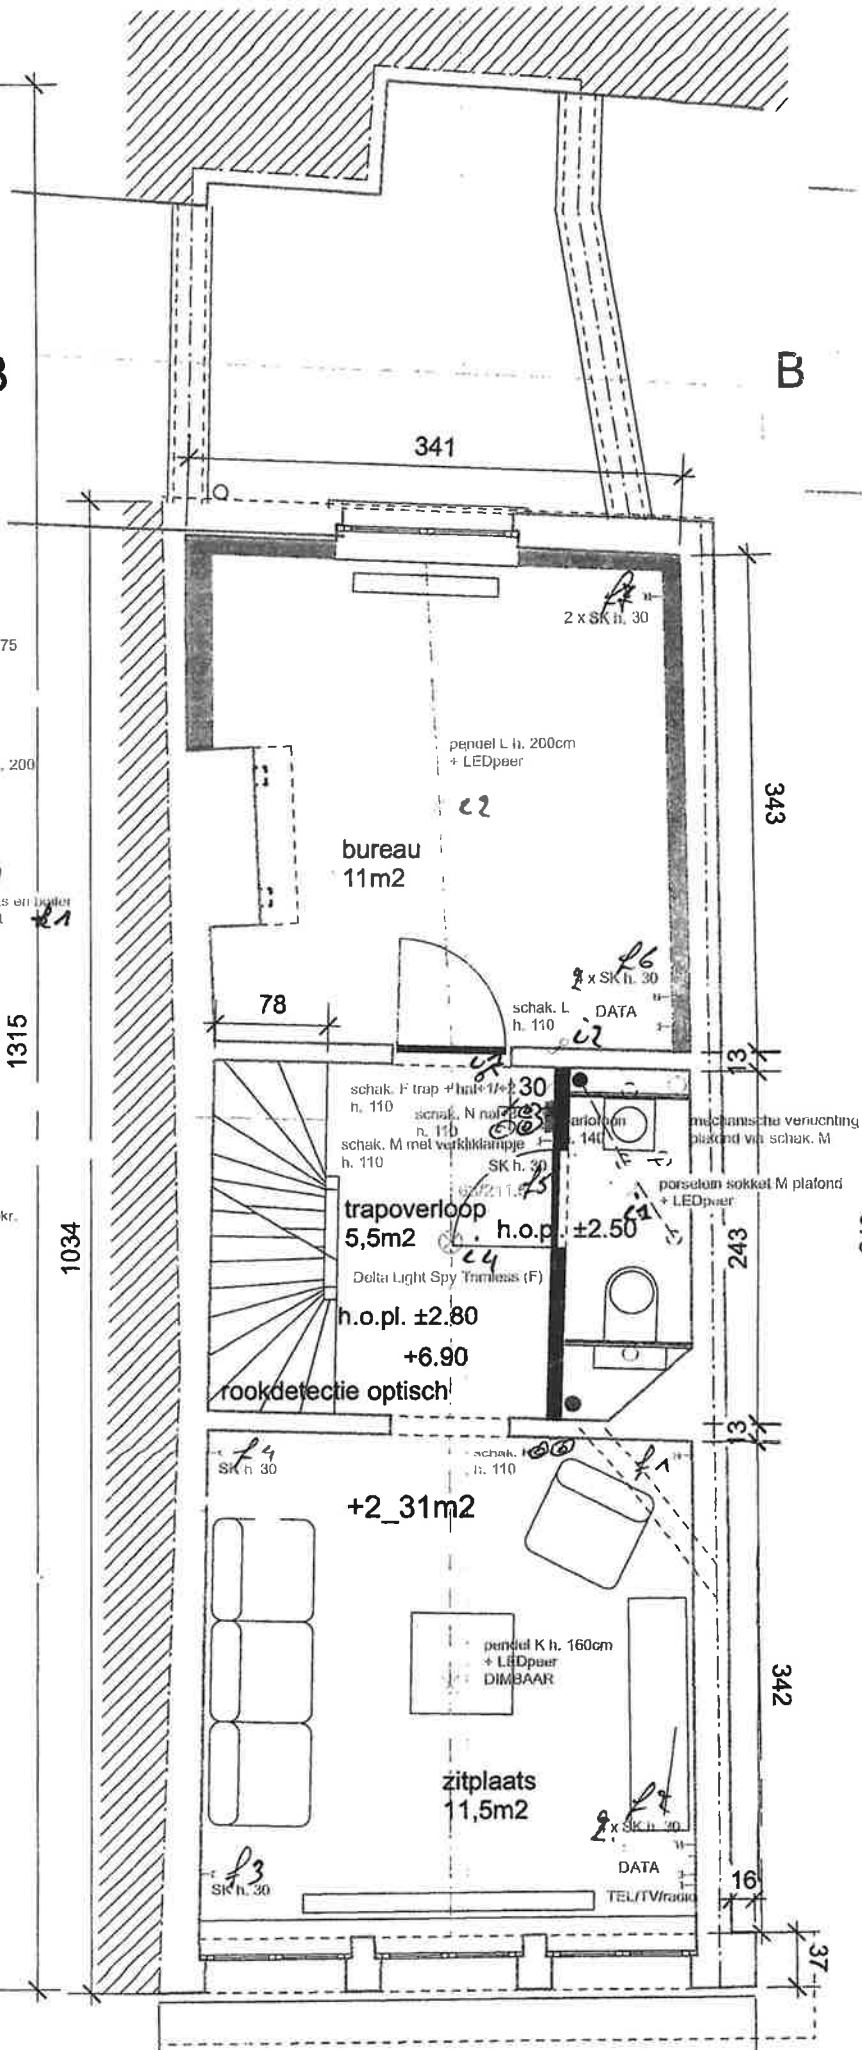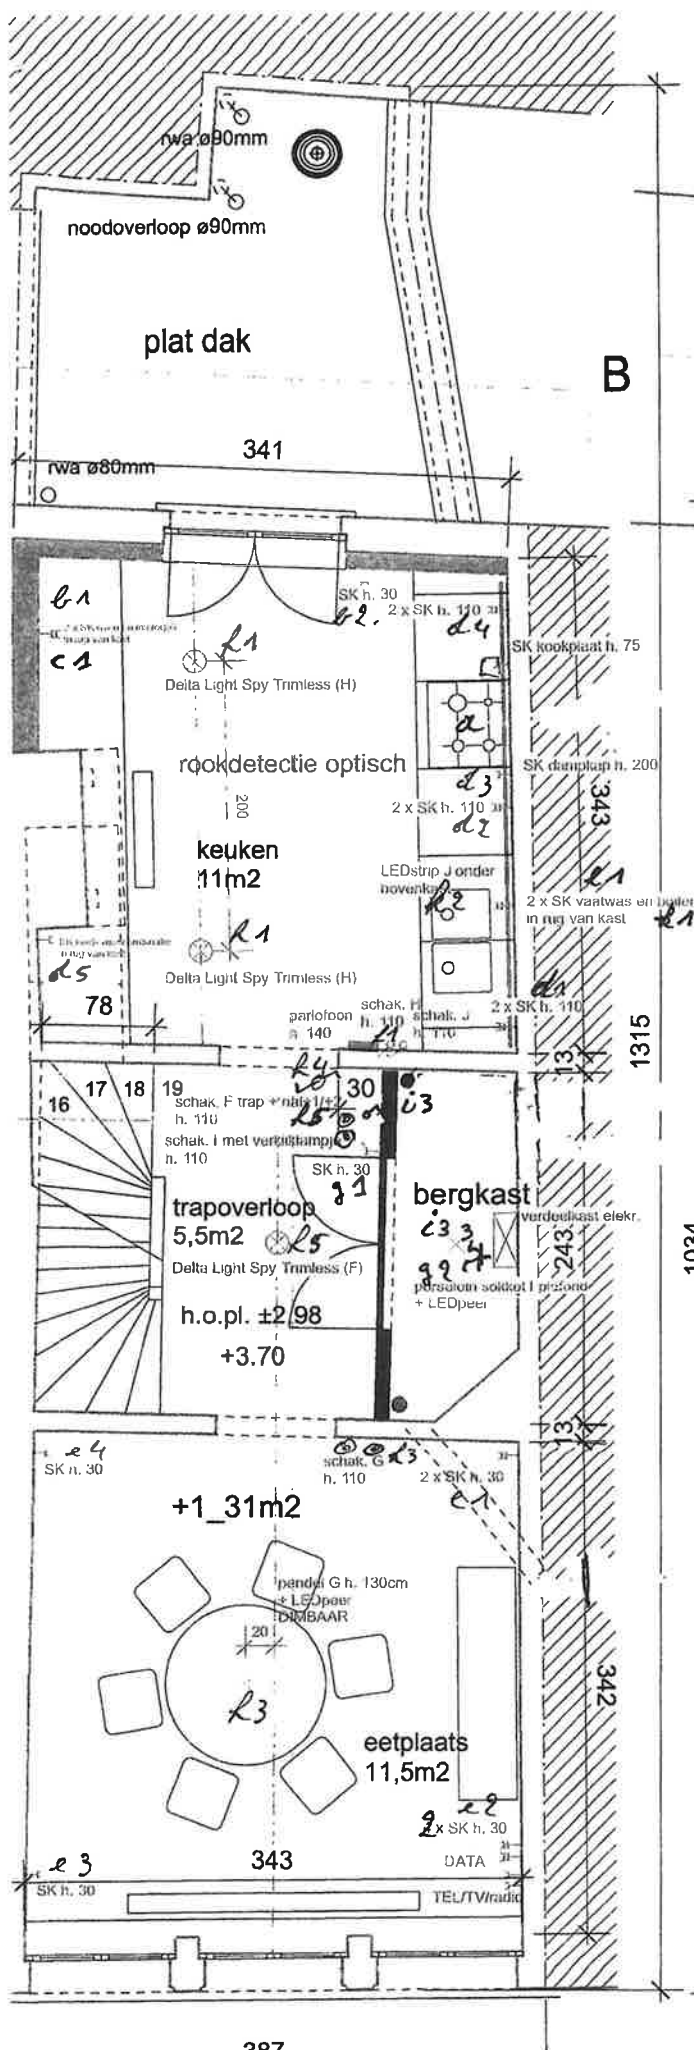

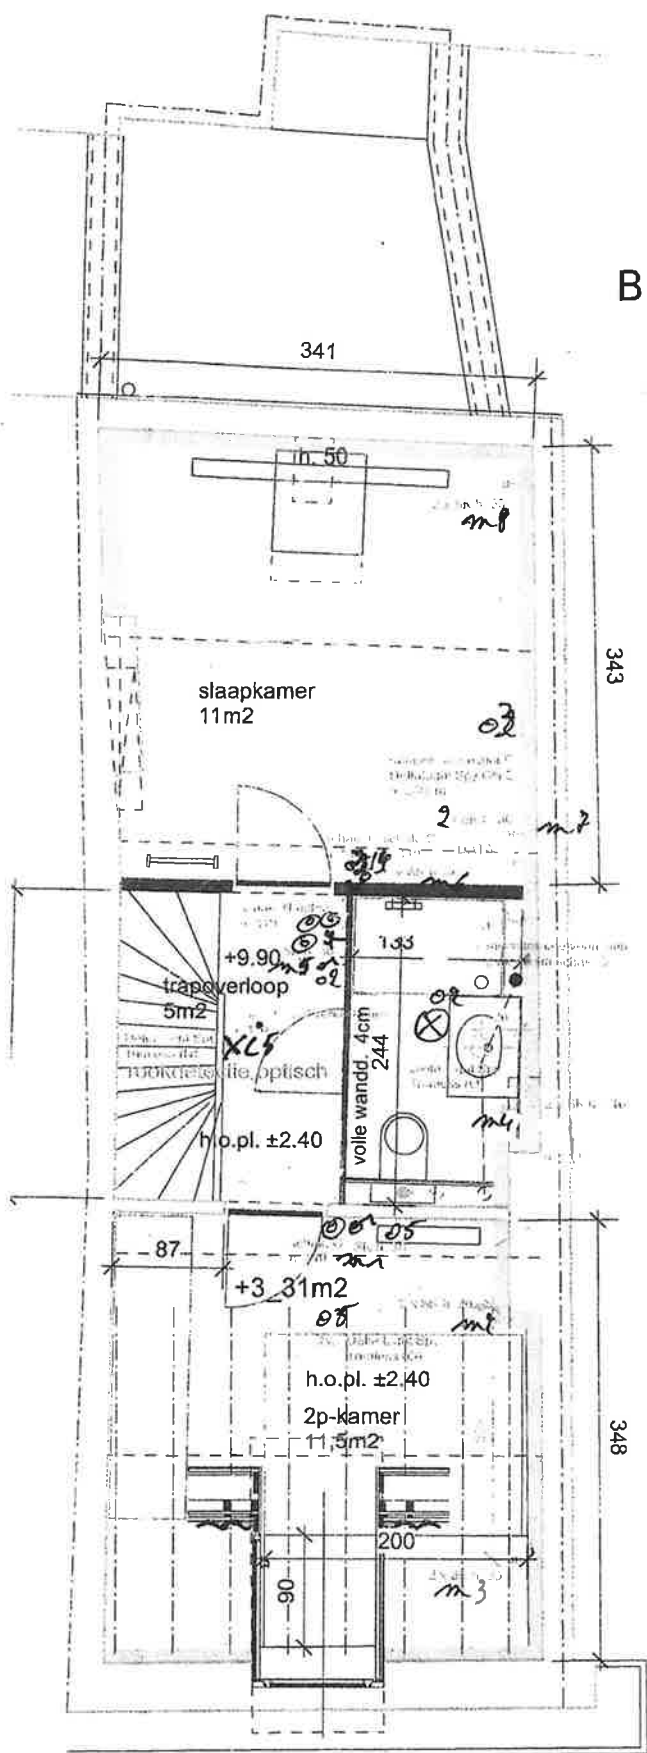

A
NIV0 +3 / ZOLDER

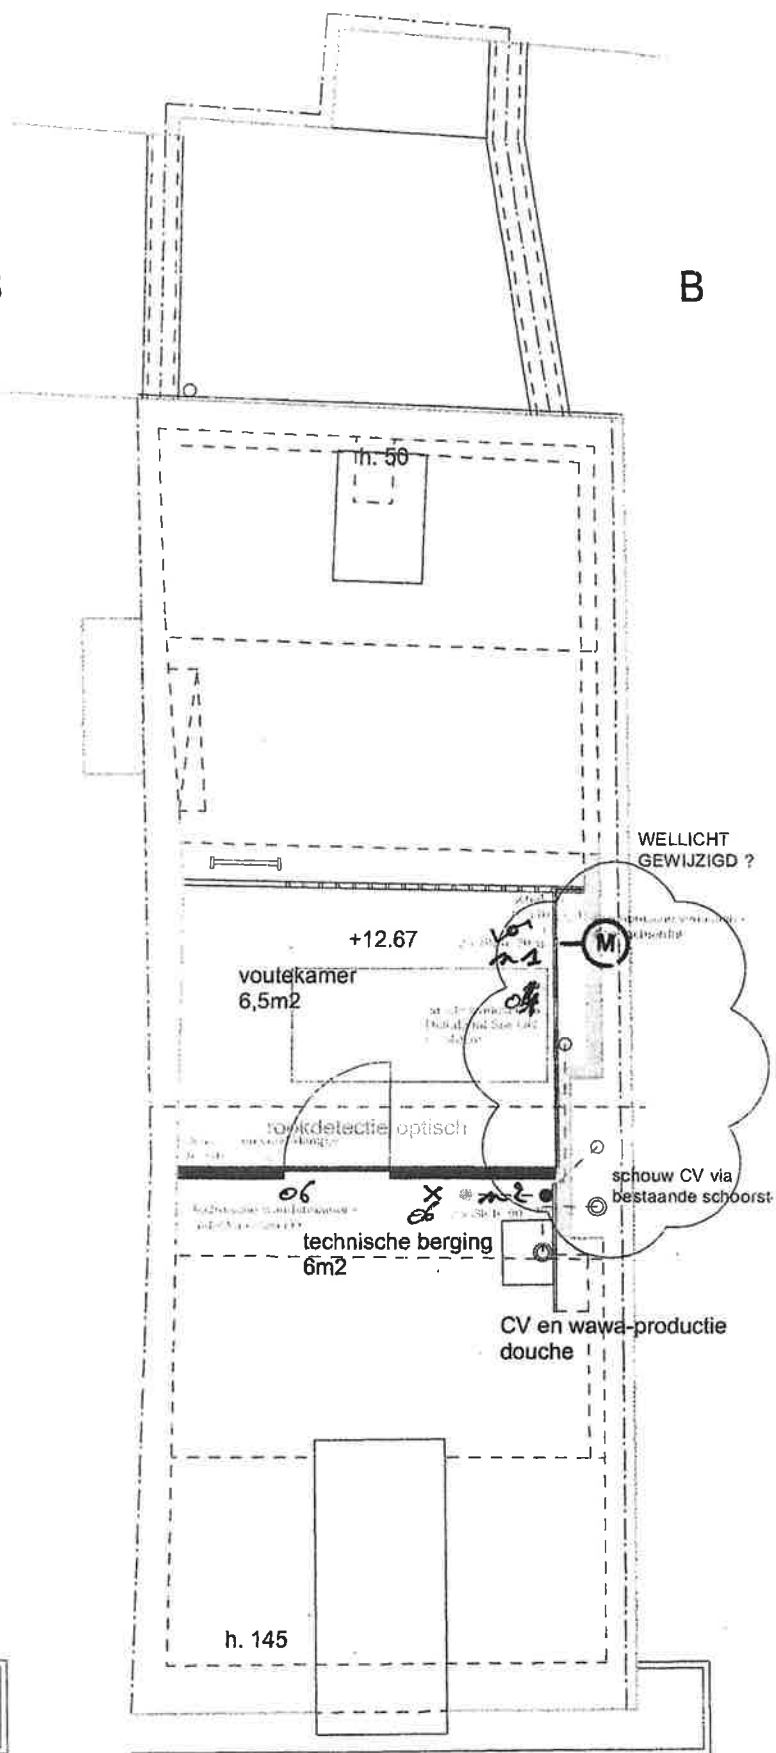

A
NIV0 +4 / ZOLDER