


Deze plannen geven een indruk en zijn onder voorbehoud van wijzigingen van indeling, input stabiliteitsingenieur, uitvoeringsdetails en materialen. Maten zijn indicatief. Meubels en inrichting illustratief en niet inbegrepen. Voor gedetailleerde info over afwerking en plaatsing technieken raadpleeg de algemene voorwaarden.

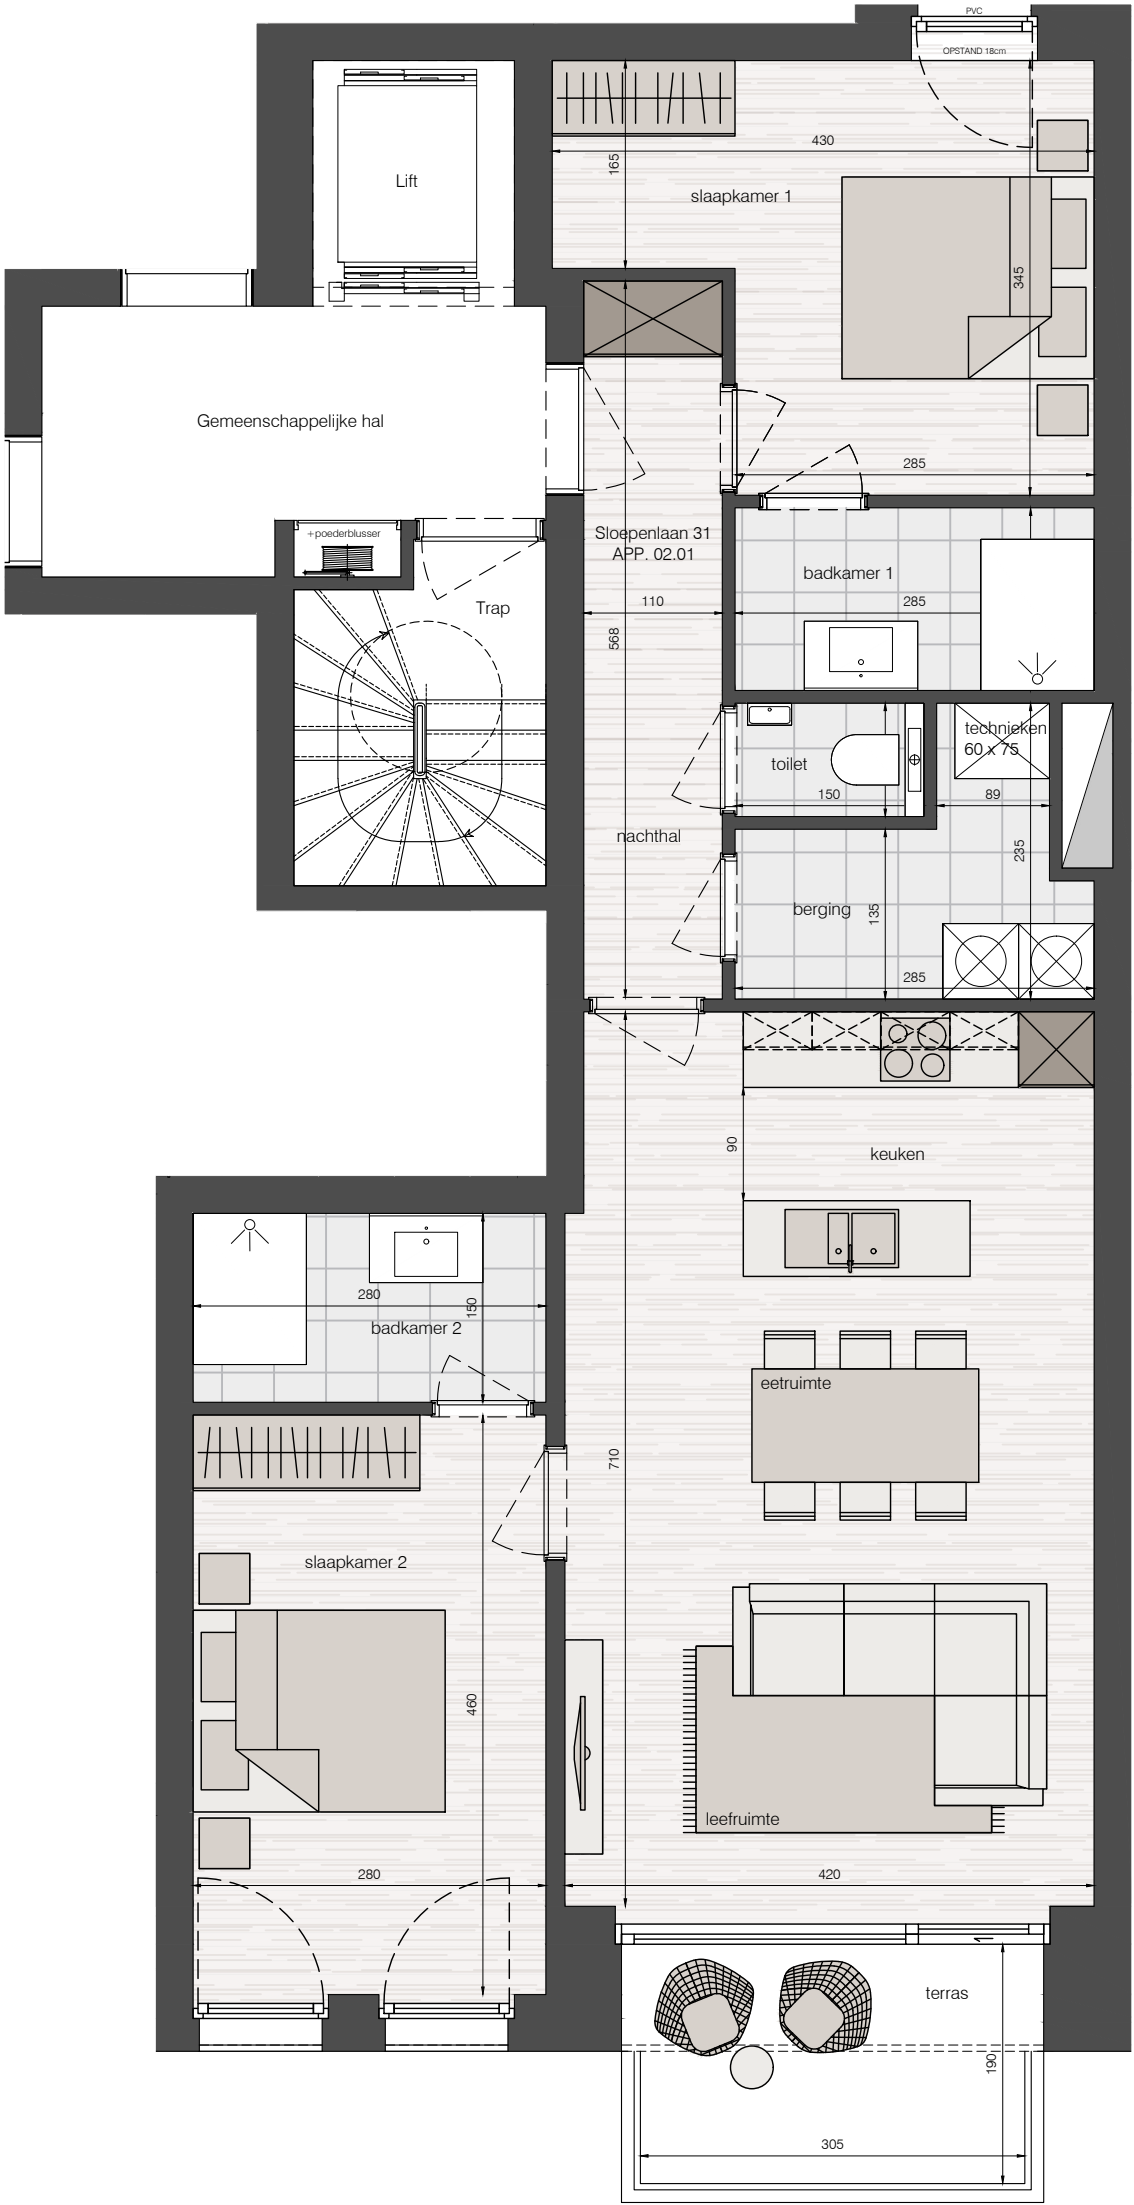

VARIANT
Sloepenlaan 31 unit 02.01
oppervlakte 88,68 m²
oppervlakte terras 6,87 m²



bouwheer
059/40 40 30
obc@caenen.be
www.ostendbuildingcaenen.be



verkoop
058/41 17 29
depanne@caenen.be
www.caenen.be



architect
059/32 25 90
info@alar.be
www.alar.be