

06/11/2024

Dossier

Naam persoon

Identificatie persoon

**Detail van het geselecteerde artikel**

Kadastrale afdeling

35022 MIDDELKERKE 10 AFD/WESTENDE/

**Identificatie en eventuele rechten van de eigenaar(s)**

| Naam | Straat | Gemeente | Rechten | Andere |
|------|--------|----------|---------|--------|
|      |        |          | VE      |        |
|      |        |          | VE      |        |

**Betrokken goederen : Totale opp 352.0 - Toestand op : 06/11/2024**

| Ligging          | Pol/Wa      | Sectie | Nummer van het perceel | Aard | Opp. in ca | Inhoud in m3 | Jaar van beëindiging van de opbouw | Code | Kadastraal inkomen |
|------------------|-------------|--------|------------------------|------|------------|--------------|------------------------------------|------|--------------------|
| 1 - Duinenlaan 3 | 35022P<br>1 | B      | 0311V22P0000           | HUIS | 352.0      | ---          | 1969                               | 2F   | 823                |

## Bijlagen

**1 - Kadastrale afdeling : 35022 - MIDDELKERKE 10 AFD/WESTENDE/ - Sectienummer : B - Nummer van het perceel : 0311V22P0000**

**Perceel Informatie**

Code en beschrijving administratieve gemeente (NIS) : 35011 - MIDDELKERKE  
Code en beschrijving validatie van de oppervlakte : - - Oppervlakte - geen titel of geen verificatie  
Volgorde van de onderdelen van het perceel : 01  
ID PUR toestand : 17763261  
X coördinaat : 37915  
Y coördinaat : 206602

**Bouw Informatie**

Aantal badkamers : 1  
Bloknummer : \*  
Bebouwde oppervlakte : 92  
Centrale verwarming : Ja  
Code en beschrijving indicie van het gebouw : 41 - Huis bel-étage  
Code en beschrijving kwaliteit van het gebouw : N - Normaal  
Code en beschrijving bouwtype (aantal gevels) : A - Gesloten bebouwing  
Code en beschrijving kadastrale aard van de PUR : 200 - HUIS  
Detail code privaatief deel : \*\*\*\*  
Aantal verdiepingen bovengrond : 2  
Aantal garages : 2  
Aantal woongelegenheden : 1  
Aantal woonplaatsen : 4  
PUR nummer : AC62.PT20.KO  
Nuttige oppervlakte : 188

**Adres Informatie**

Postcode : 8430  
Code en beschrijving administratieve gemeente (NIS) : 35011 - MIDDELKERKE  
Huisnummer voor te sorteren : 3  
Begin versie timestamp adrestoestand : 1997-03-17  
Begindatum adrestoestand : 1996-01-01

**Eigendomstoestand Informatie**

Vorige artikel inschrijving : NA  
Artikel registratie : NA  
Begin versie timestamp eigendomstoestand : 2023-02-17  
Fiscale begindatum van de eigendomstoestand : 2017-12-12  
Juridische begindatum van de eigendomstoestand : 2017-12-12  
ID van de eigendomstoestand : 217019505

**Perceelstoestand Informatie**

Beginjaar perceelstoestand : 1996  
Detail code privaatief deel : \*\*\*\*  
ID perceelstoestand : 17733340  
Begin versie timestamp perceelstoestand : 1997-03-17

**Bodeminformatie**

Code en beschrijving PUR aard : 200 - HUIS  
Code en beschrijving PUR type : 2 - Terrein  
Ligging ongebouwd : Duinenlaan




Federale  
Overheidsdienst  
**FINANCIEN**

PATRIMONIUM-  
DOCUMENTATIE

## Uittreksel uit het kadastraal percelenplan

Gecentreerd op:  
MIDDELKERKE 10 AFD/WESTENDE/

Meest recente toestand  
Aangemaakt op 19/03/2025  
Schaal: 1:1000

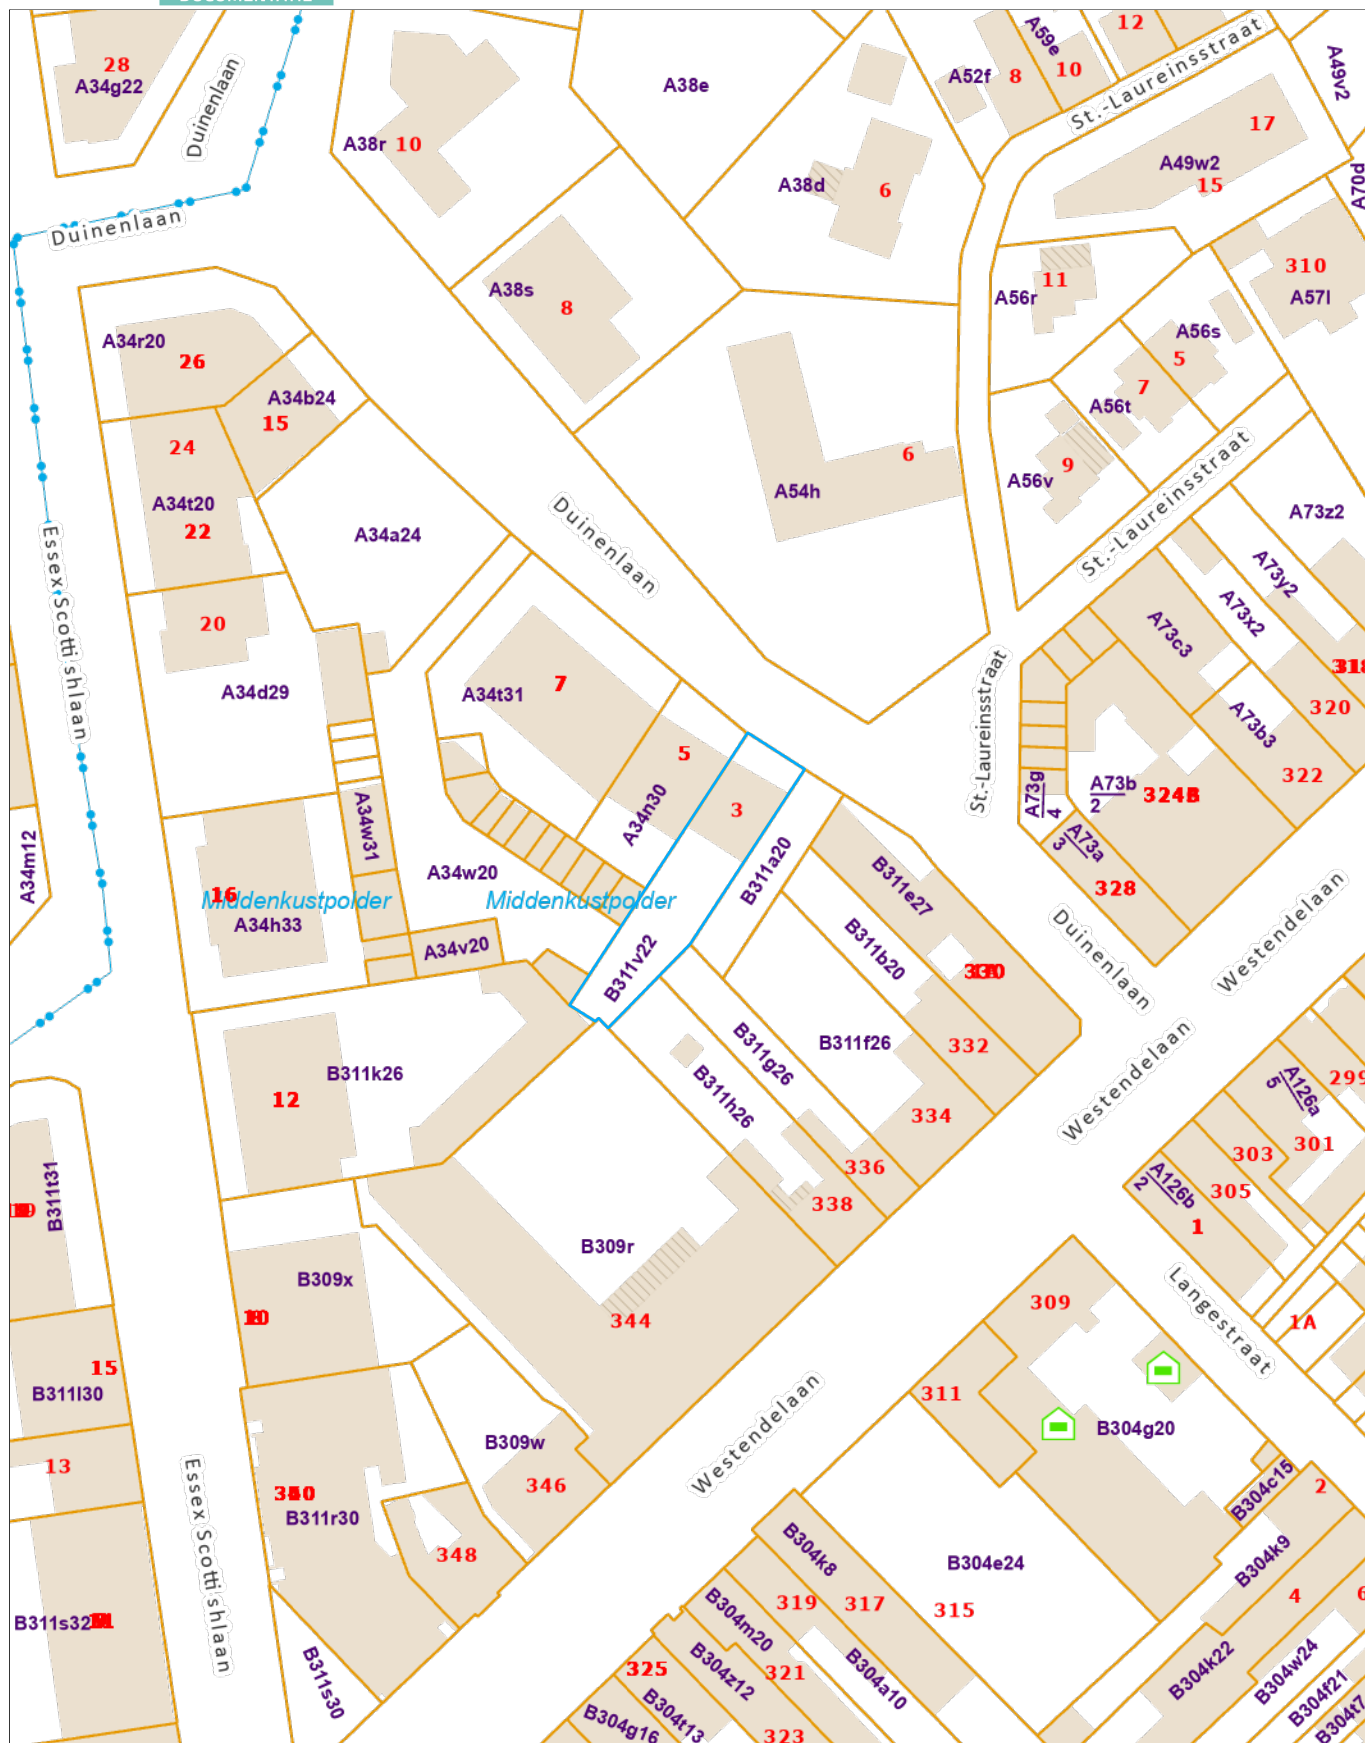

De AAPD is de auteur van het kadastraal percelenplan en de producent van de databank waarin deze gegevens zijn opgenomen en geniet de intellectuele eigendomsrechten opgenomen in de Auteurswet en de Databankenwet. Vanaf 01/01/2018 worden de gebouwen op het kadastraal percelenplan geleidelijk vervangen door een dataset (= Bpn\_Rebu oftewel Gebouwen(gewesten)) beheerd door de gewesten. De AAPD zal dan niet langer verantwoordelijk zijn voor de voorstelling van de gebouwen op het kadastraal percelenplan






Federale  
Overheidsdienst  
**FINANCIËN**

PATRIMONIUM-  
DOCUMENTATIE

## Uittreksel uit het kadastraal percelenplan

Gecentreerd op:  
MIDDELKERKE 10 AFD/WESTENDE/

Meest recente toestand  
Aangemaakt op 19/03/2025  
Schaal: 1:500

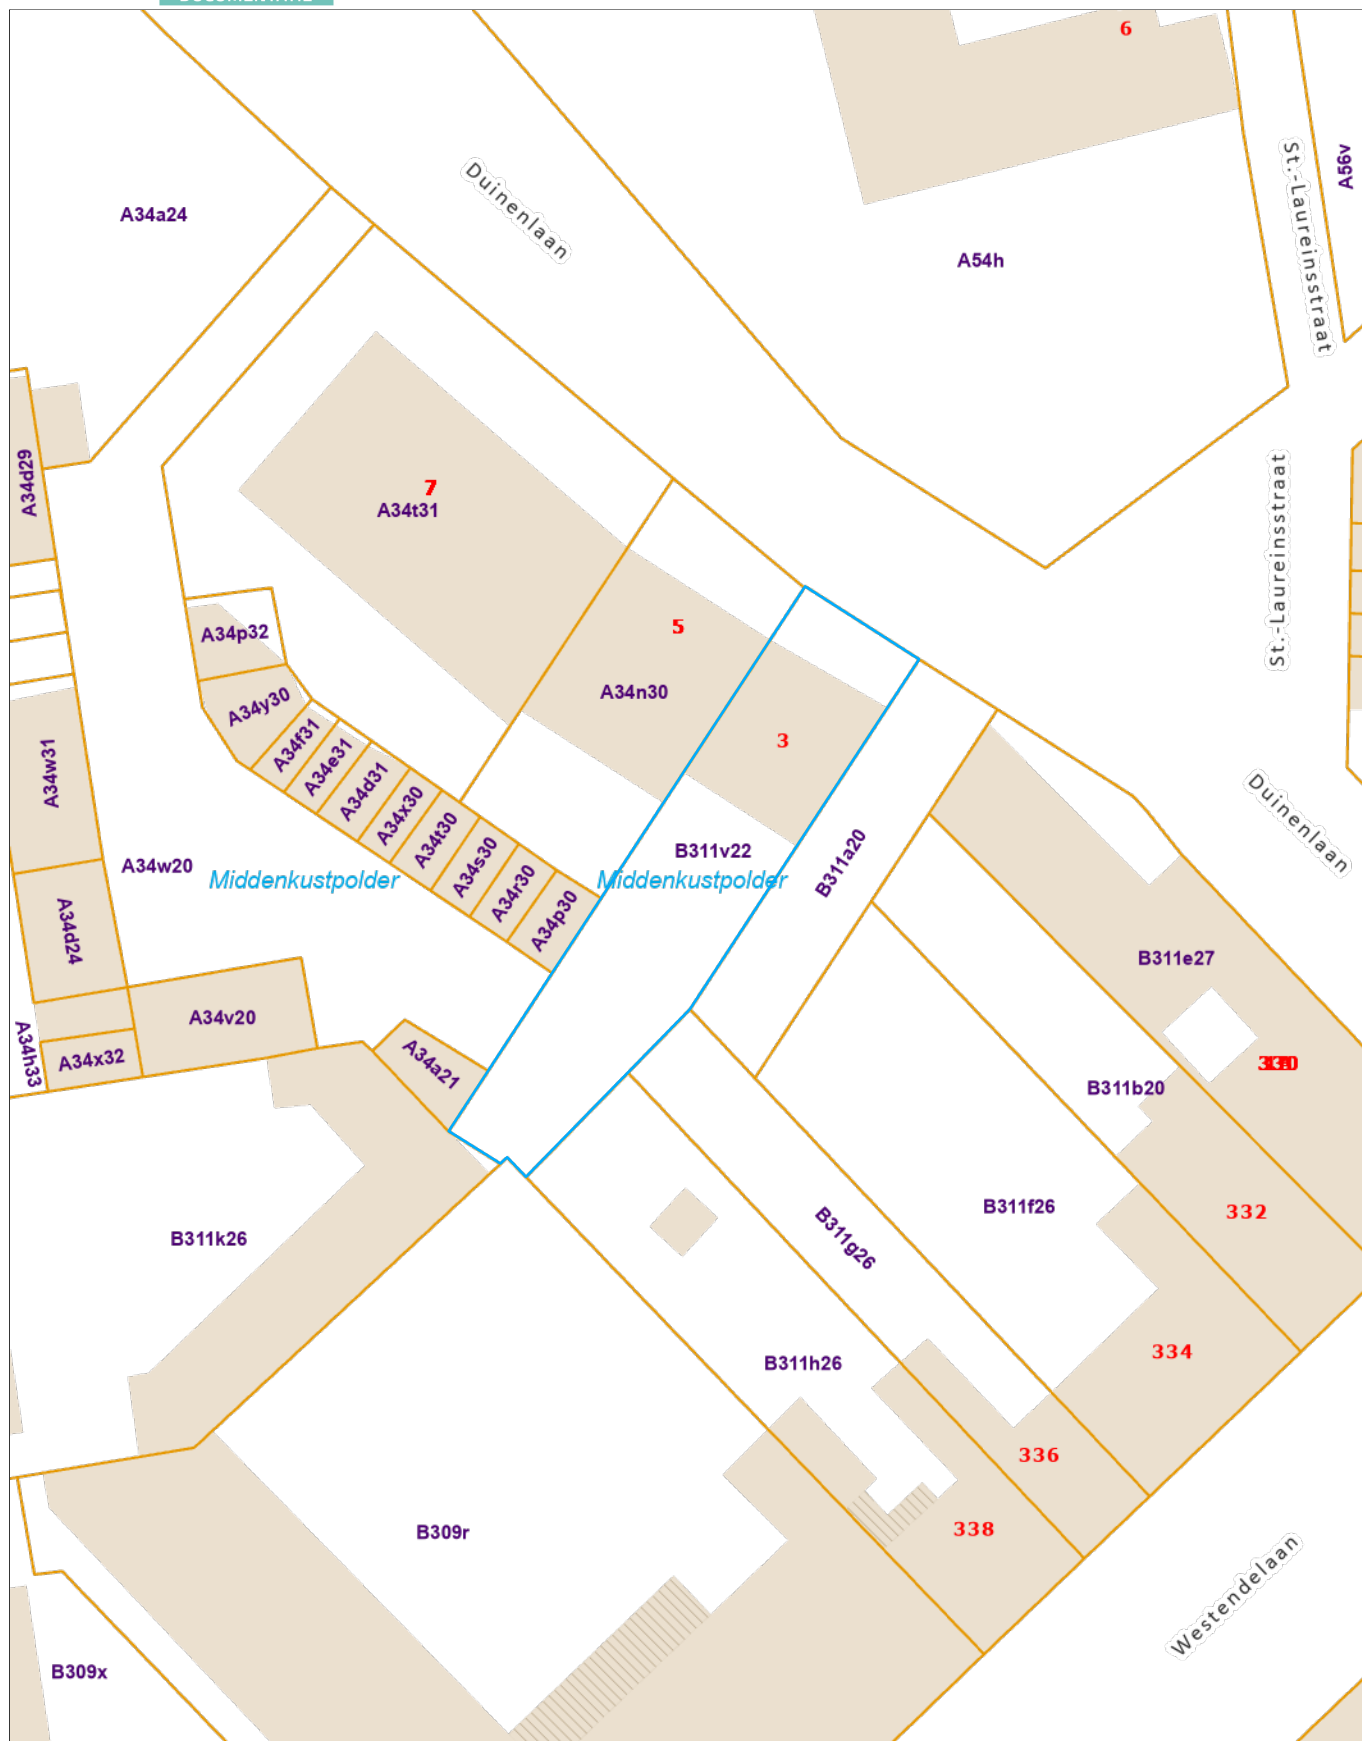

De AAPD is de auteur van het kadastraal percelenplan en de producent van de databank waarin deze gegevens zijn opgenomen en geniet de intellectuele eigendomsrechten opgenomen in de Auteurswet en de Databankenwet. Vanaf 01/01/2018 worden de gebouwen op het kadastraal percelenplan geleidelijk vervangen door een dataset (= Bpn\_Rebu oftewel Gebouwen(gewesten)) beheerd door de gewesten. De AAPD zal dan niet langer verantwoordelijk zijn voor de voorstelling van de gebouwen op het kadastraal percelenplan

