


Stad: ROESELARE 5° Afd. Beveren

Sectie B kadastrale nrs. 1101a, 1103e, 1103f, 1104b
Opmeting voor splitsing van percelen
Schaal : 1 / 500
Oppervlakte : 22a 28ca

VERKAVELINGSPLAN

LEGENDE: vp verlichtingspaal
H hydrant
R riooldeksel
sl slikker
w water
De afwatering gebeurt langs bestaande gracht

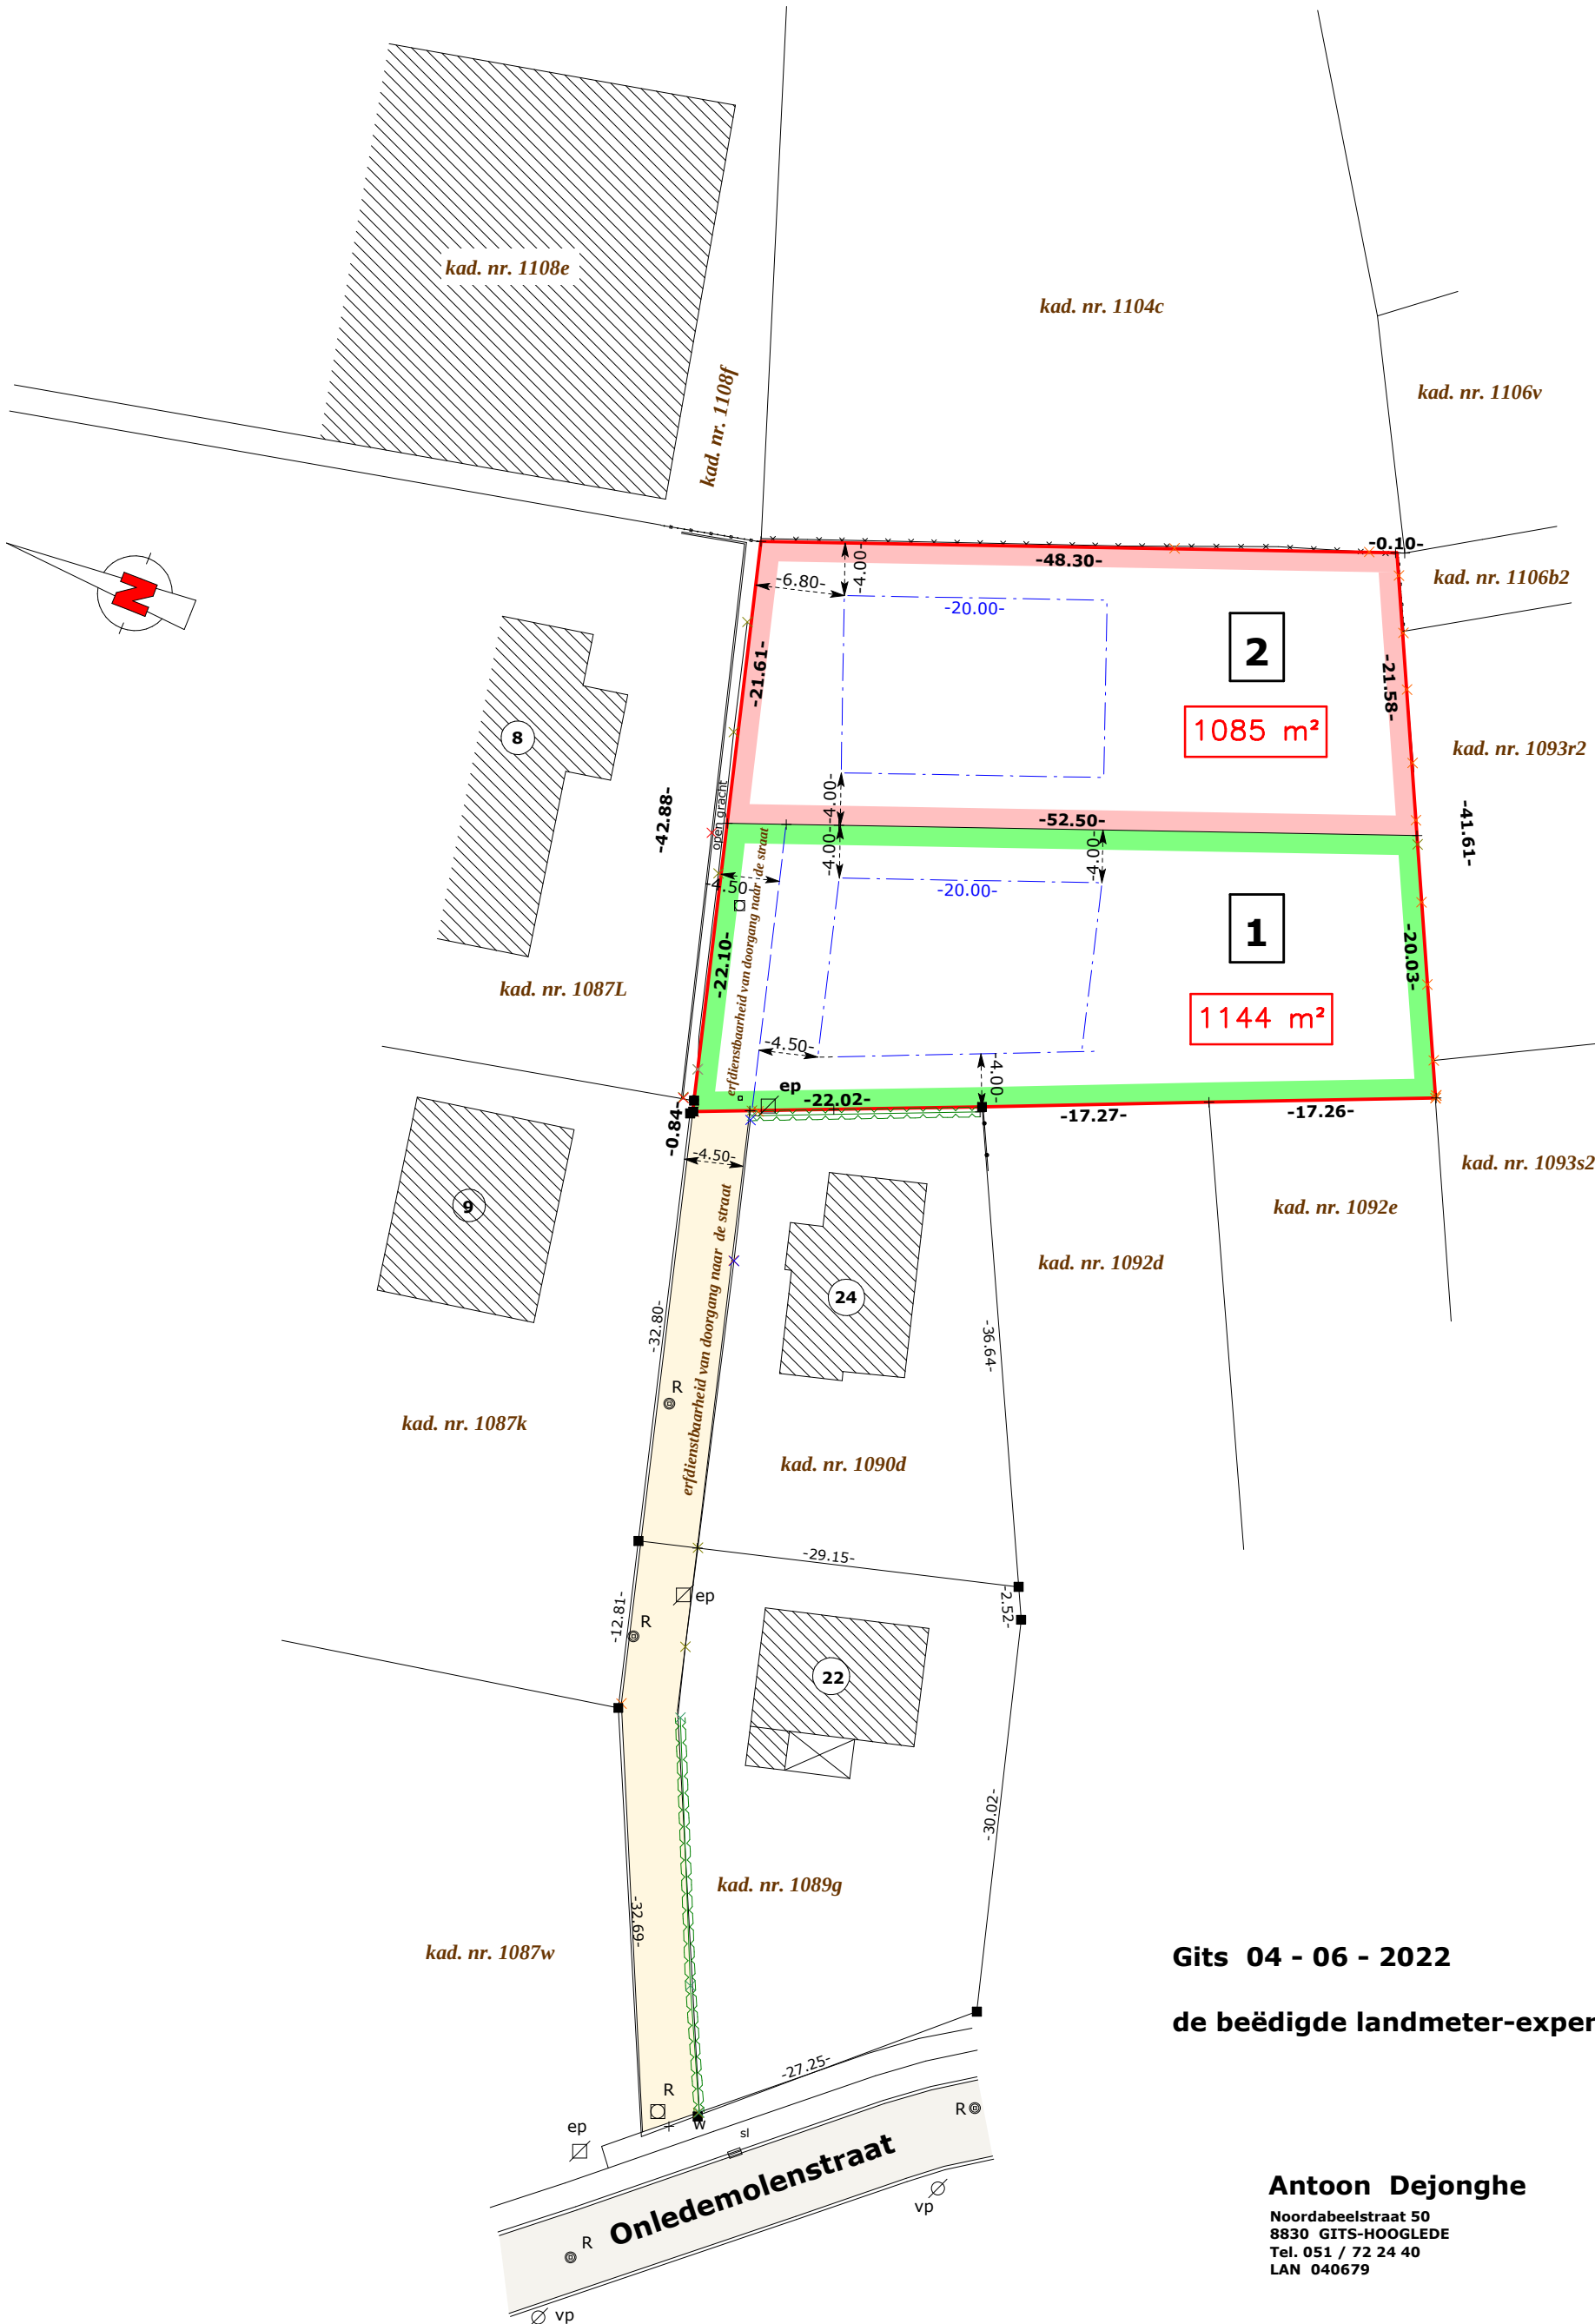

Gits 04 - 06 - 2022
de beëdigde landmeter-expert

Antoon Dejonghe
Noordabeelstraat 50
8830 GITS-HOOGLEDE
Tel. 051 / 72 24 40
LAN 040679

Stad: ROESELARE 5° Afd. Beveren

Sectie B kadastrale nrs. 1101a, 1103e, 1103f, 1104b

Opmeting voor splitsing van percelen

Schaal : 1 / 500


Oppervlakte : 22a 28ca

LEGENDE:

vp	verlichtingspaal
H	hydrant
R	riooldeksel
sl	slikker
w	water

RIOLERINGSPLAN

tot aan de private loten

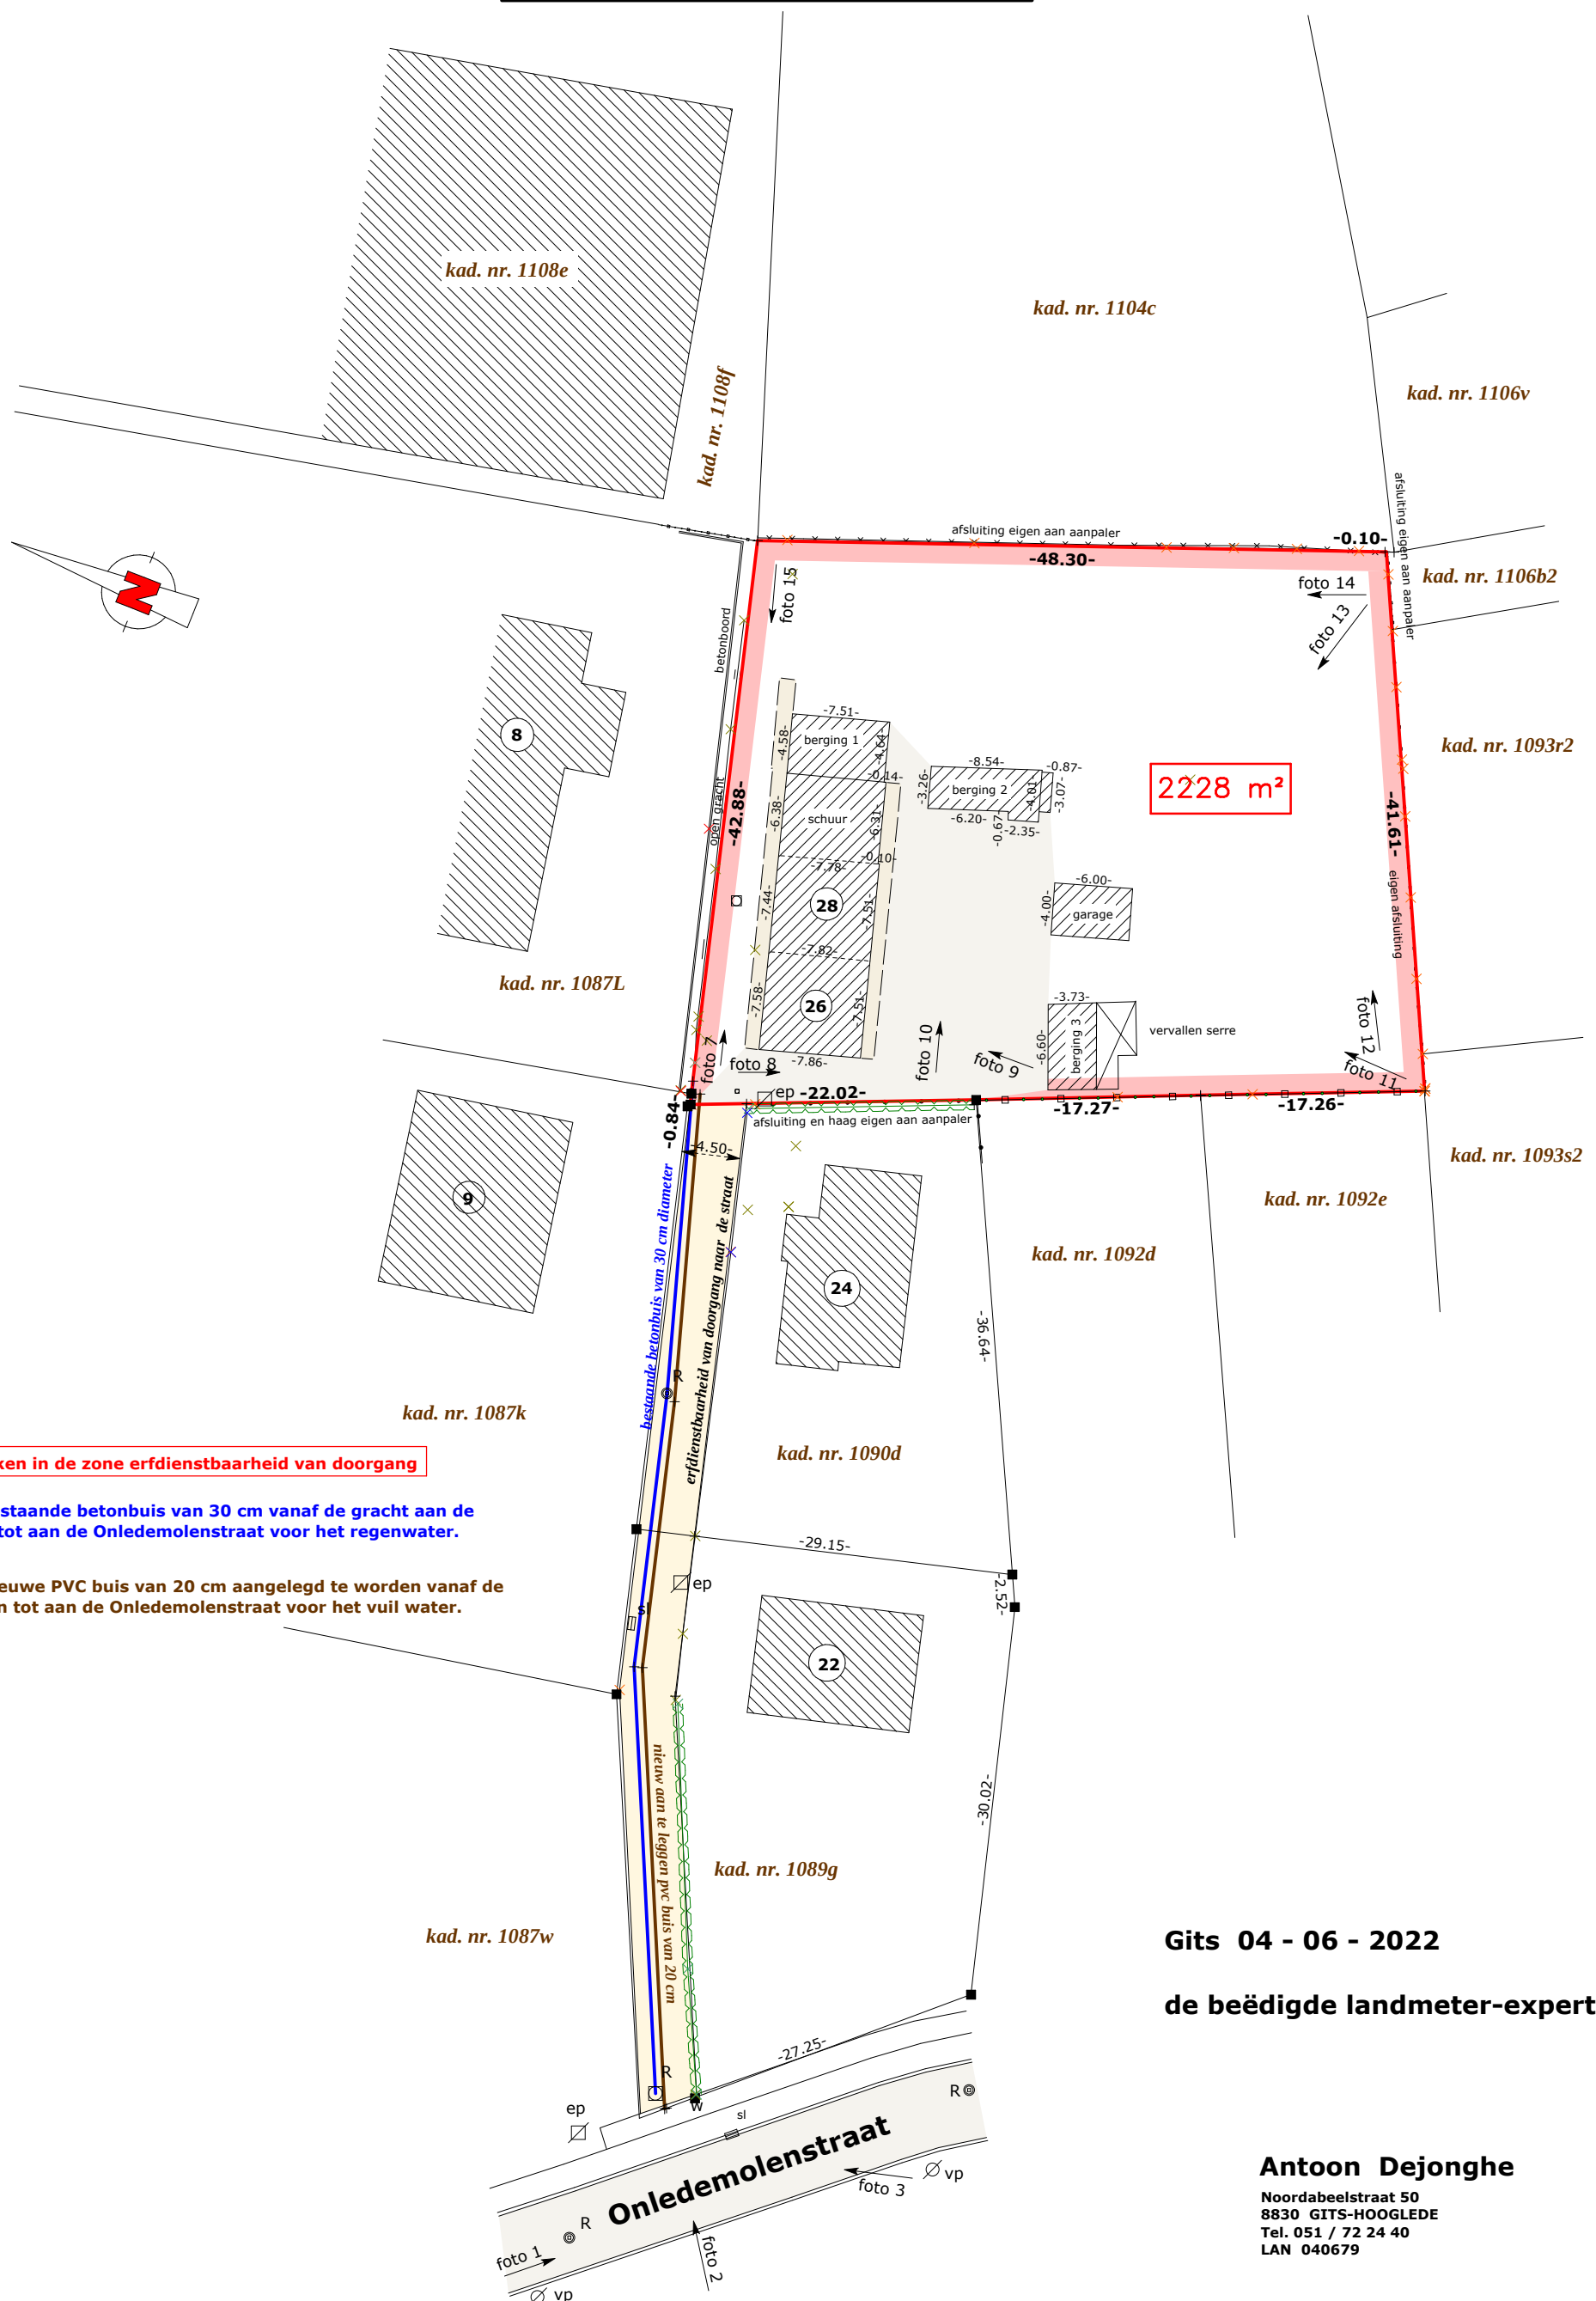

Gits 04 - 06 - 2022

de beëdigde landmeter-expert

Antoon Dejonghe

**Noordabeelstraat 50
8830 GITS-HOOGLEDE
Tel. 051 / 72 24 40
LAN 040679**


Stad: ROESELARE 5° Afd. Beveren

Sectie B kadastrale nrs. 1101a, 1103e, 1103f, 1104b
Opmeting voor splitsing van percelen
Schaal : 1 / 500
Oppervlakte : 22a 28ca

LEGENDE: vp verlichtingspaal
H hydrant
R riooldeksel
sl slikker
w water

De afwatering gebeurt langs bestaande gracht

BESTAANDE TOESTAND

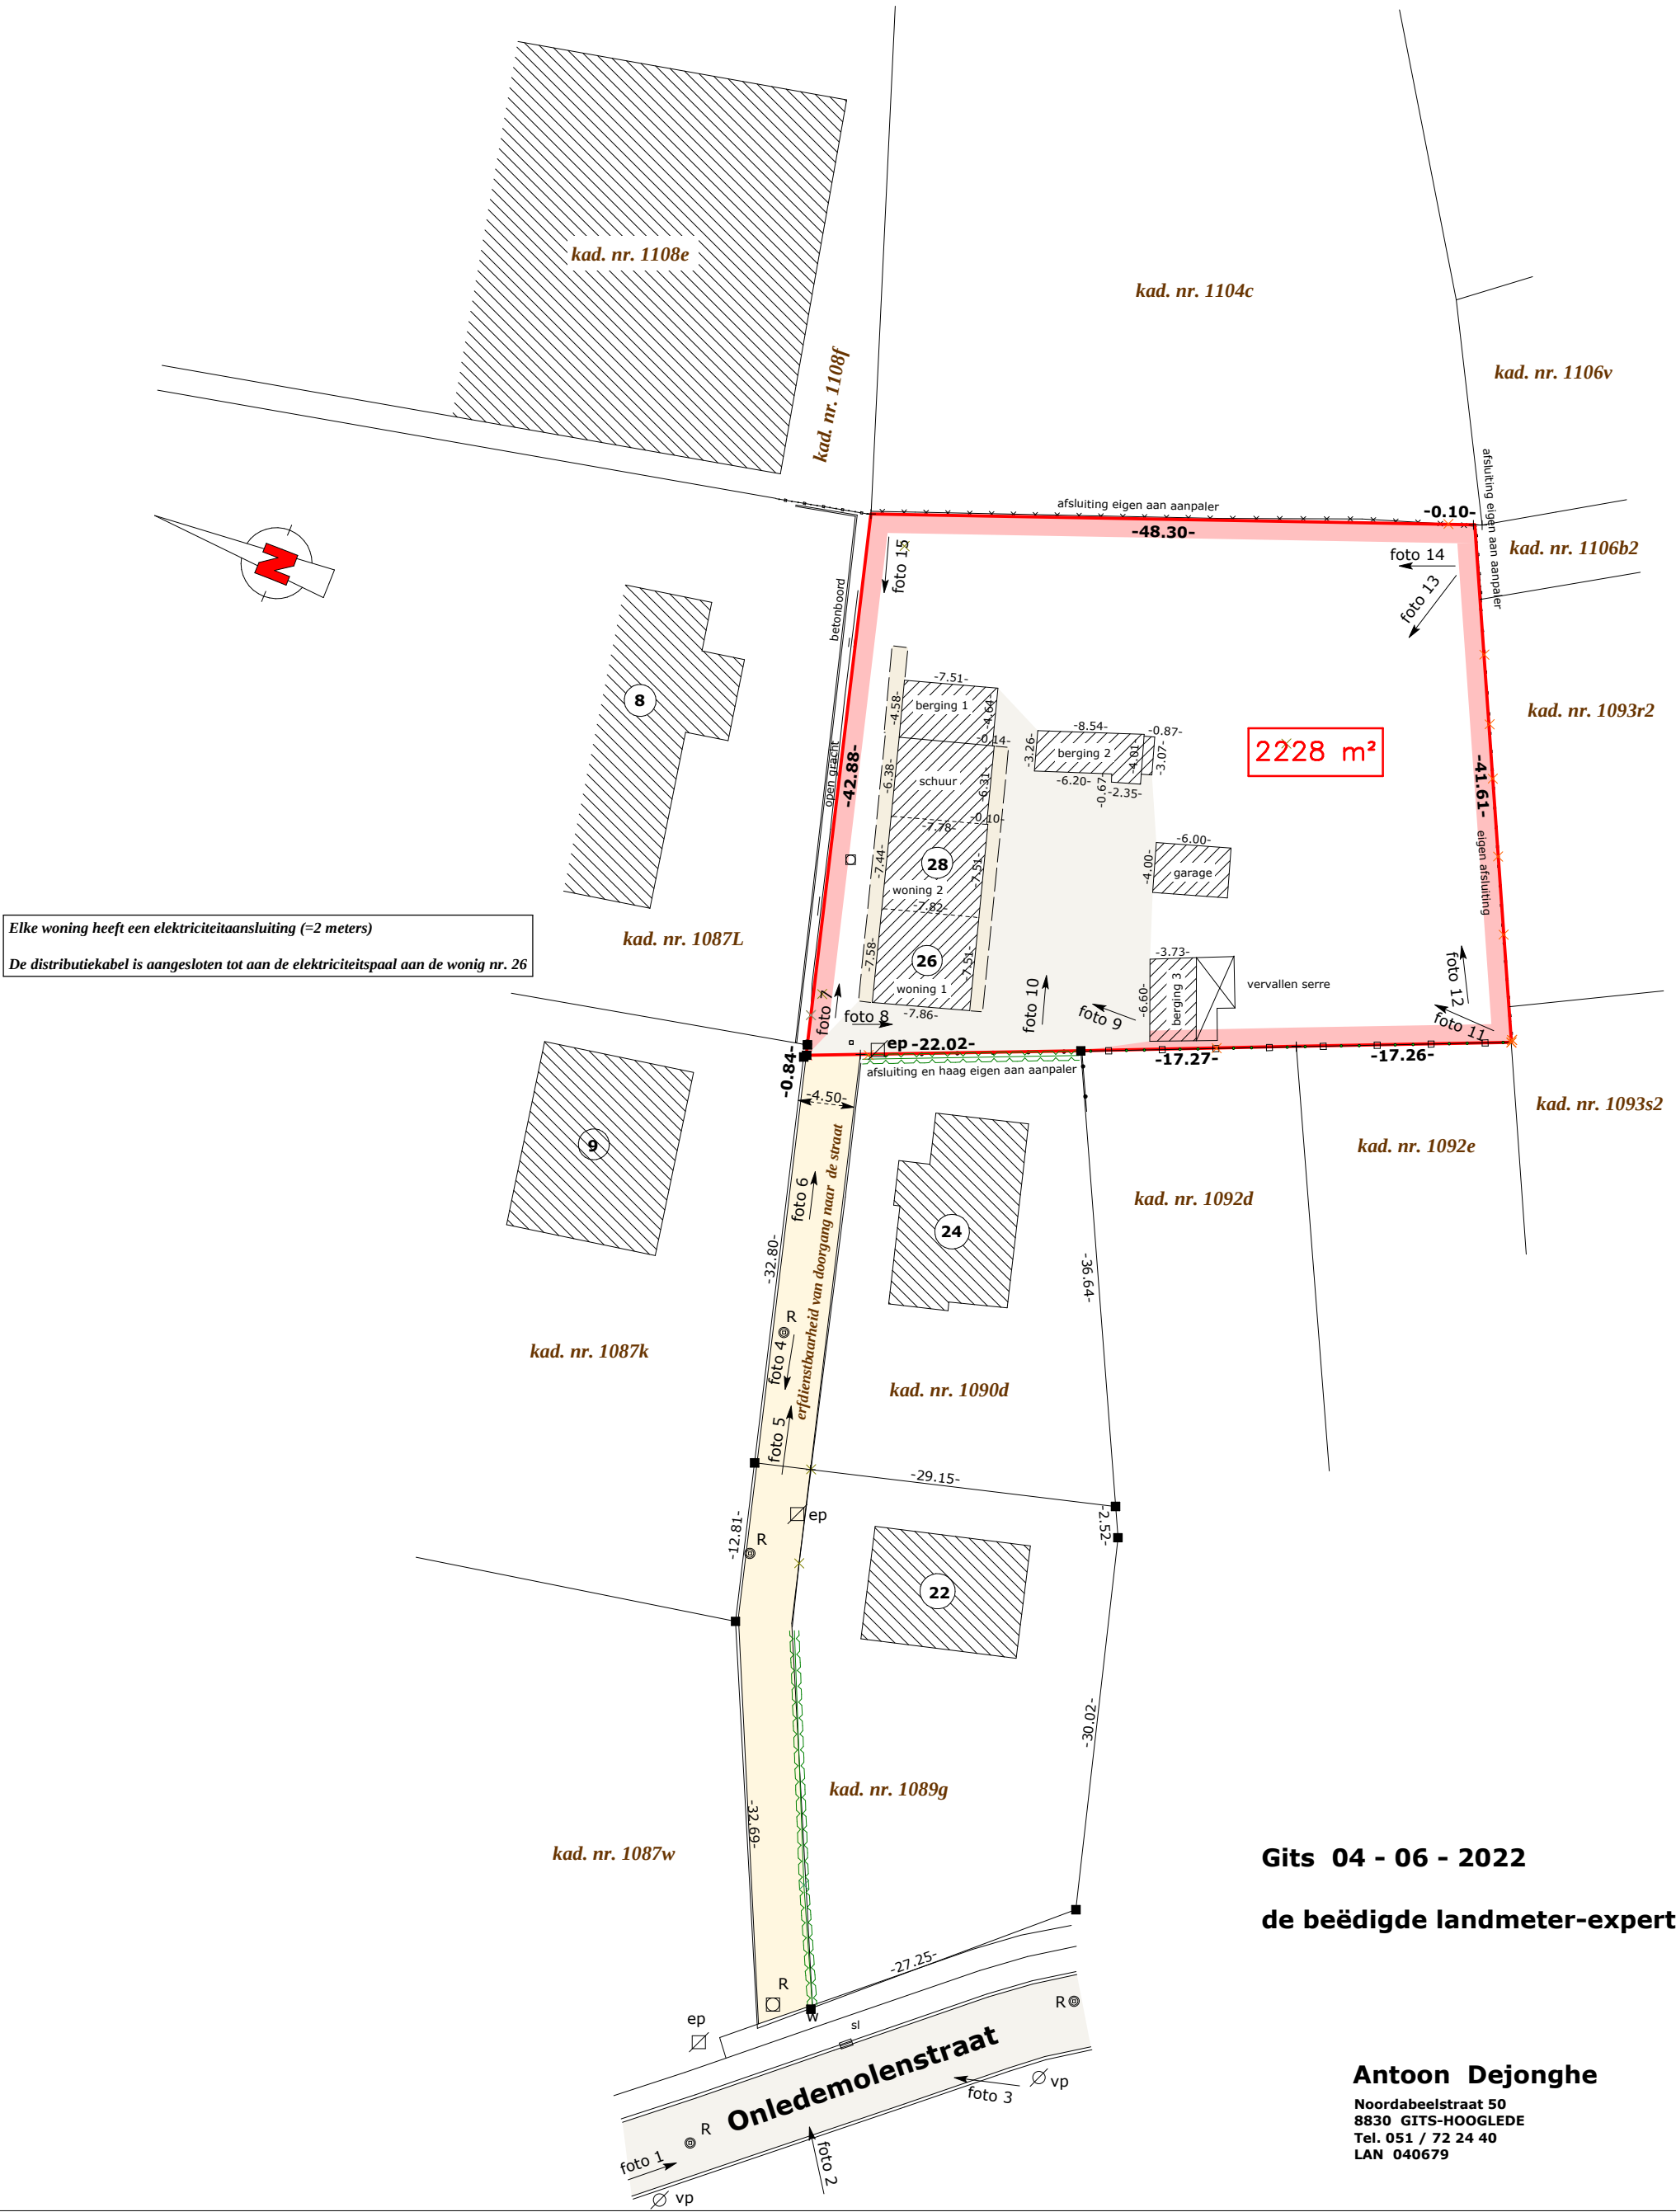


Stad: ROESELARE 5° Afd. Beveren

Sectie B kadastrale nrs. 1101a, 1103e, 1103f, 1104b
Opmeting voor splitsing van percelen
Schaal : 1 / 500
Oppervlakte : 22a 28ca

BESTAANDE TOESTAND

LEGENDE: vp verlichtingspaal
H hydrant
R riooldeksel
sl slikker
w water


De afwatering gebeurt langs bestaande gracht

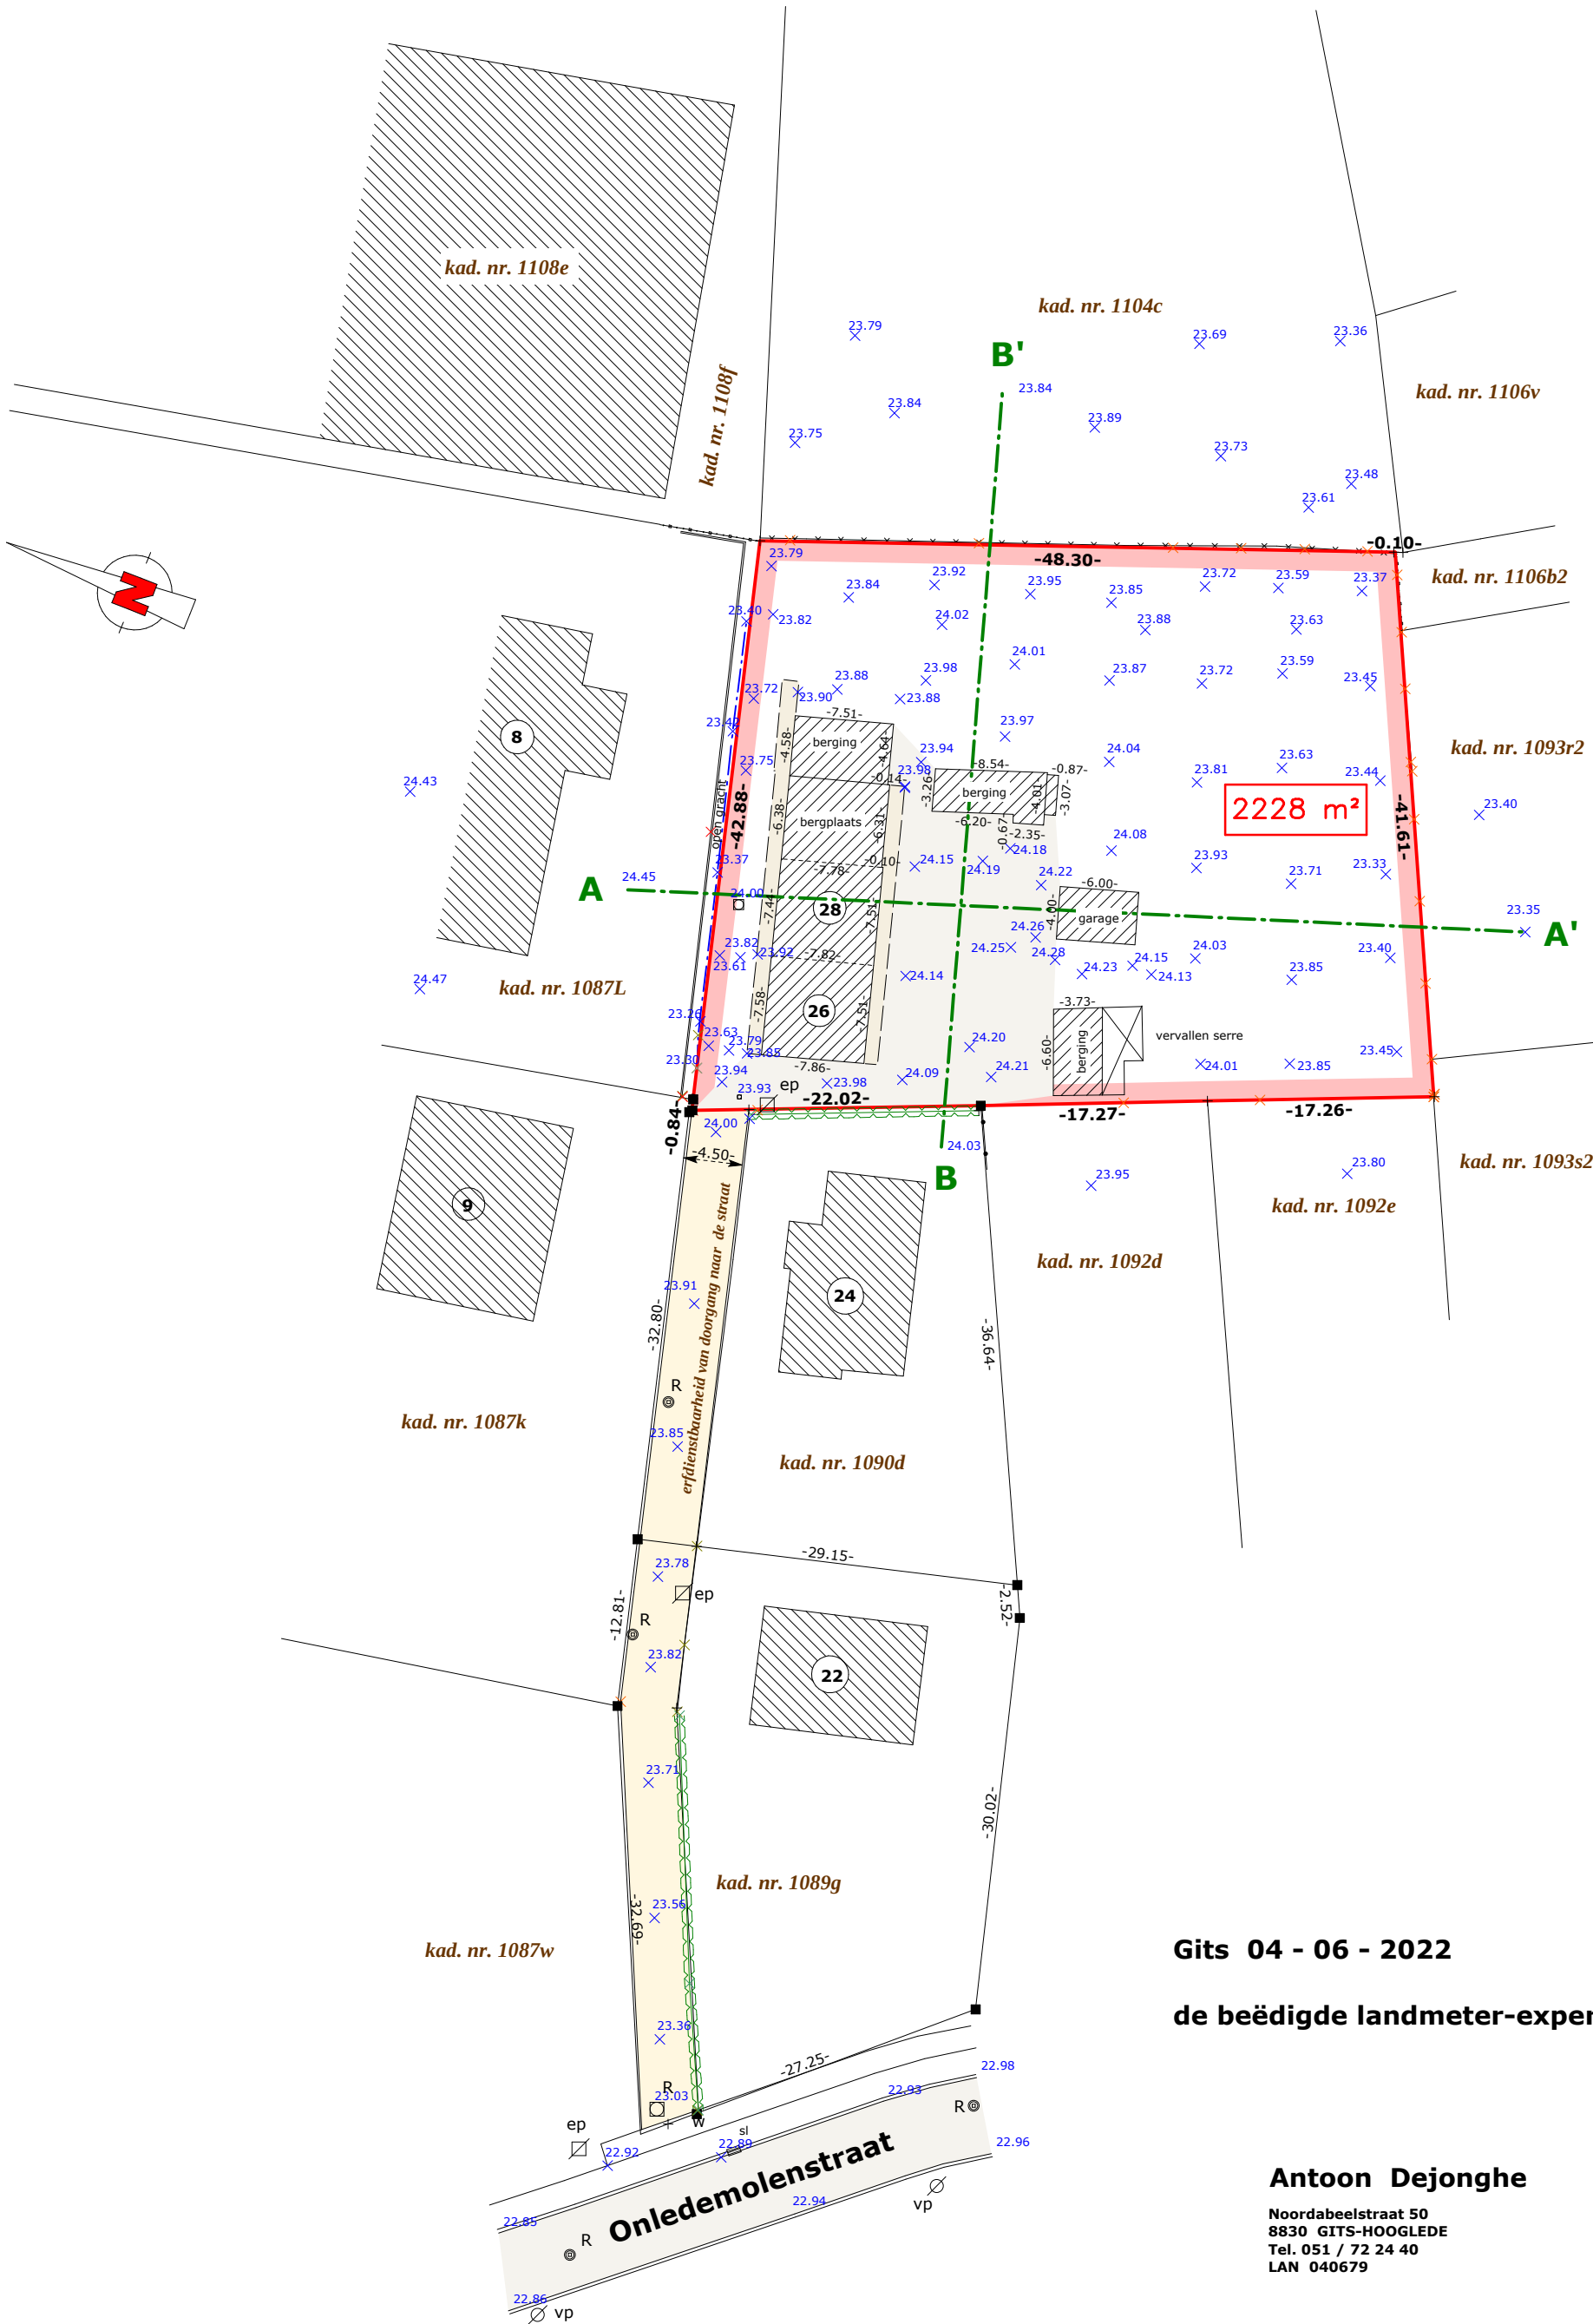

Gits 04 - 06 - 2022
de beëdigde landmeter-expert

Antoon Dejonghe
Noordabeelstraat 50
8830 GITS-HOOOGLEDE
Tel. 051 / 72 24 40
LAN 040679

Legende:

 	perceelsgrens
	elektriciteitspaal
	riooldeksel
	terreinprofiel
	richting foto
	gracht
	bomenrij
	afsluiting
	haag
	afsluiting
	verlichtingspaal
	hydrant
	slikker
	water
	gas
	nutsleidingen
+ 29.75	bestaande niveaus
	loofboom

KADASTRALE TOESTAND




Schaal: 1 / 1.500

Stad: ROESELARE

Profieltekening

dwarsprofiel A-A'

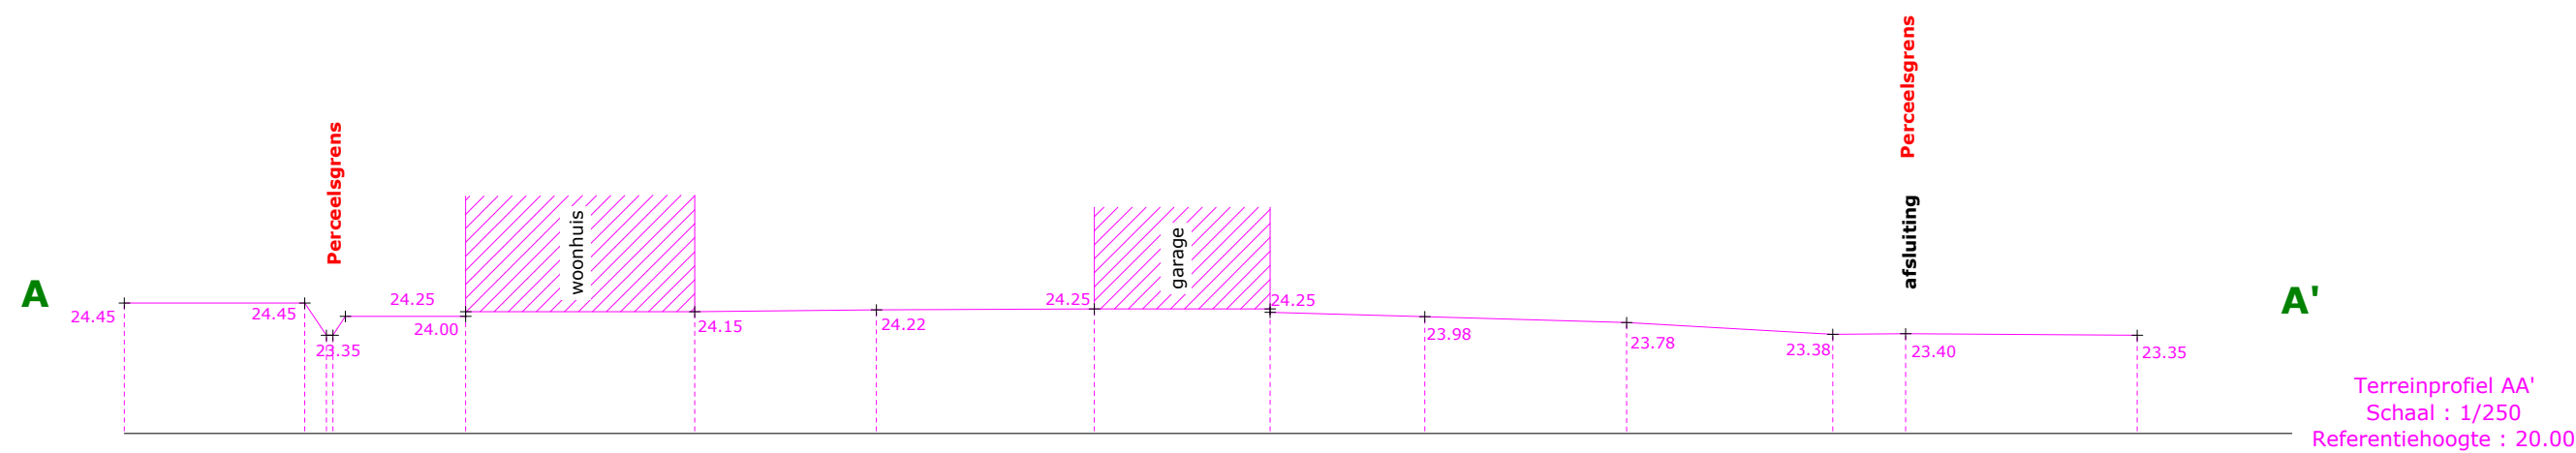

Stad: ROESELARE

Profieltekening

dwarsprofiel B-B'

