


Deze plannen geven een indruk en zijn onder voorbehoud van wijzigingen van indeling, input stabiliteitsingenieur, uitvoeringsdetails en materialen. Maten zijn indicatief. Meubels en inrichting illustratief en niet inbegrepen. Voor gedetailleerde info over afwerking en plaatsing technieken raadpleeg de algemene voorwaarden.

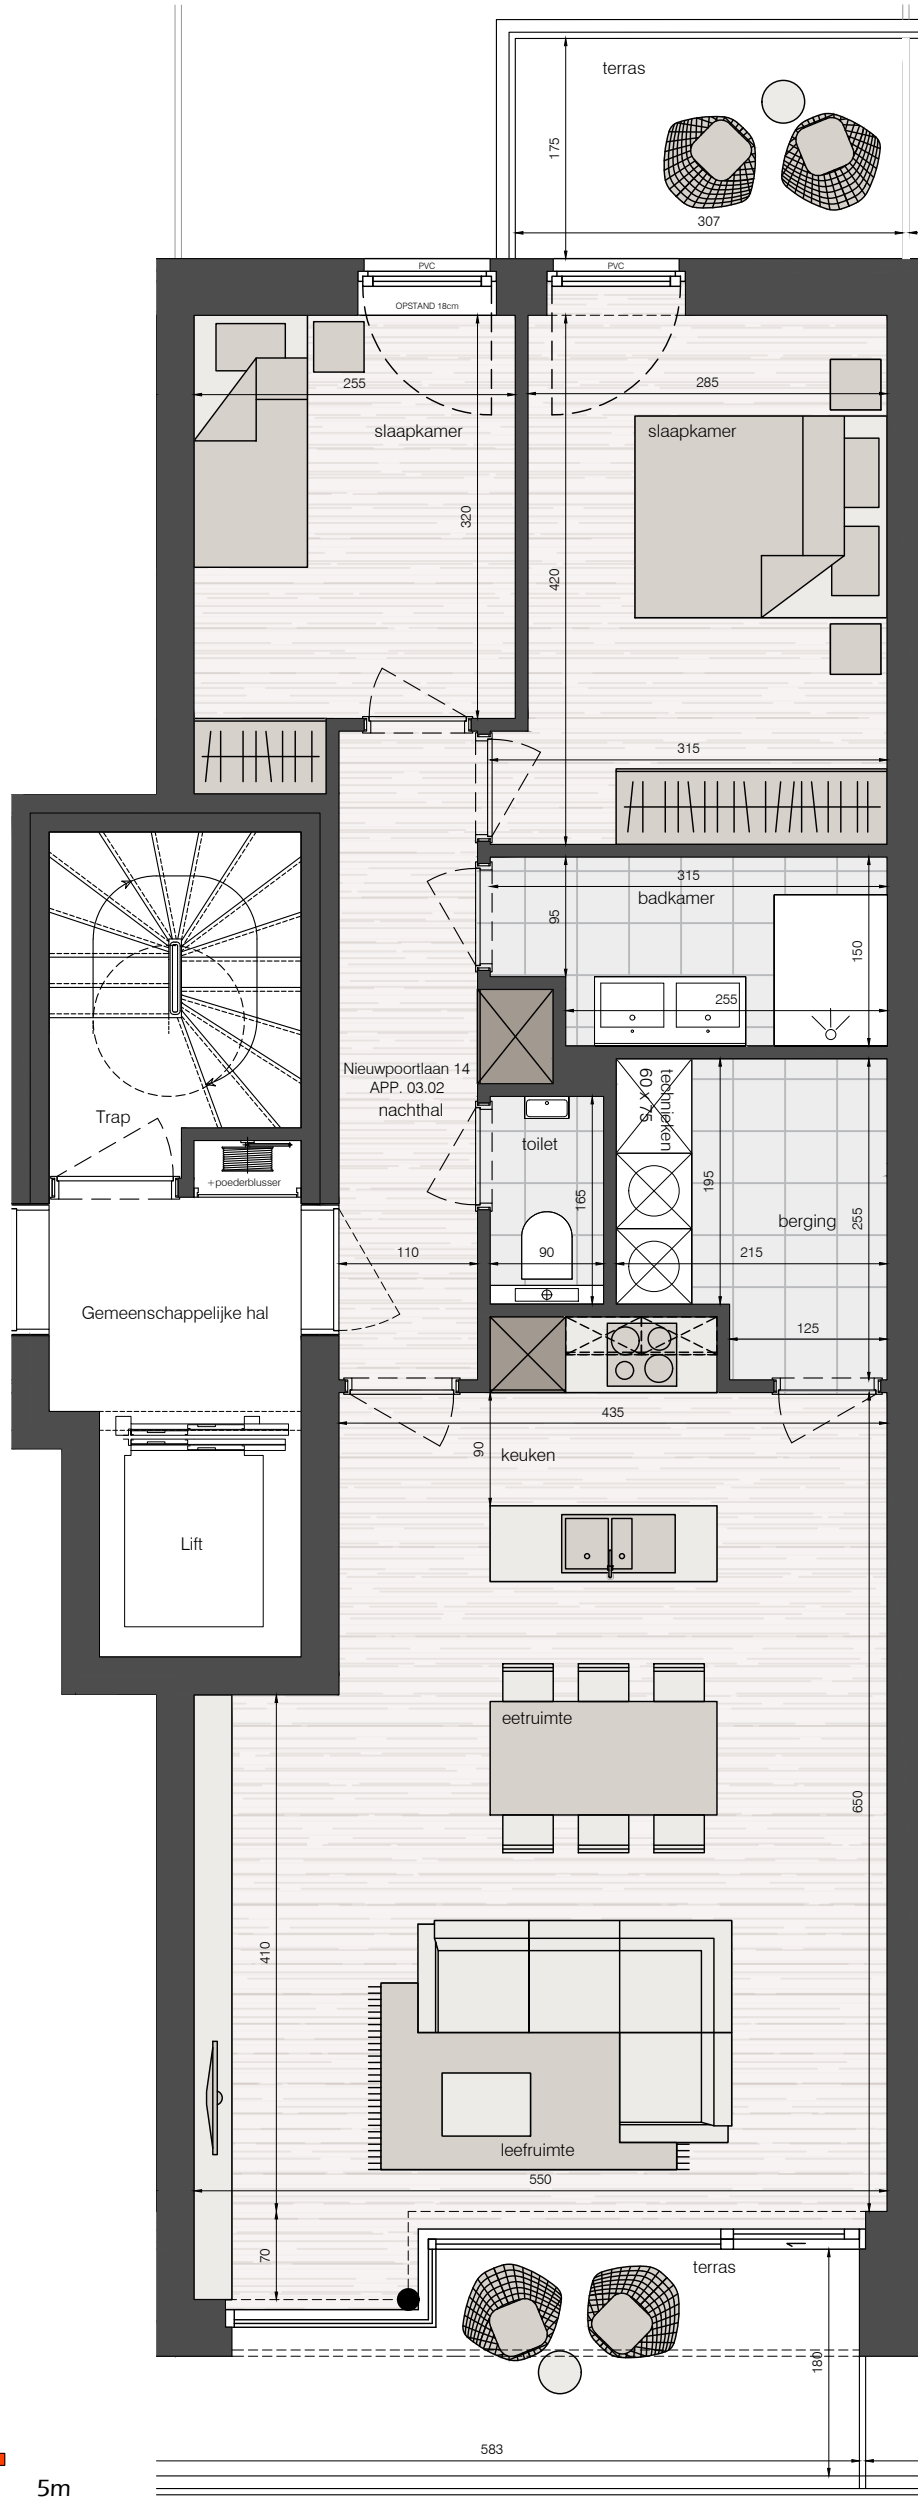

Nieuwpoortlaan 14 unit 03.02
 oppervlakte. 85.83m²
 oppervlakte terras 13.02m²



bouwheer
 059/40 40 30
 obc@caenen.be
 www.ostendbuildingcaenen.be



verkoop
 058/41 17 29
 depanne@caenen.be
 www.caenen.be



architect
 059/32 25 90
 info@alar.be
 www.alar.be