


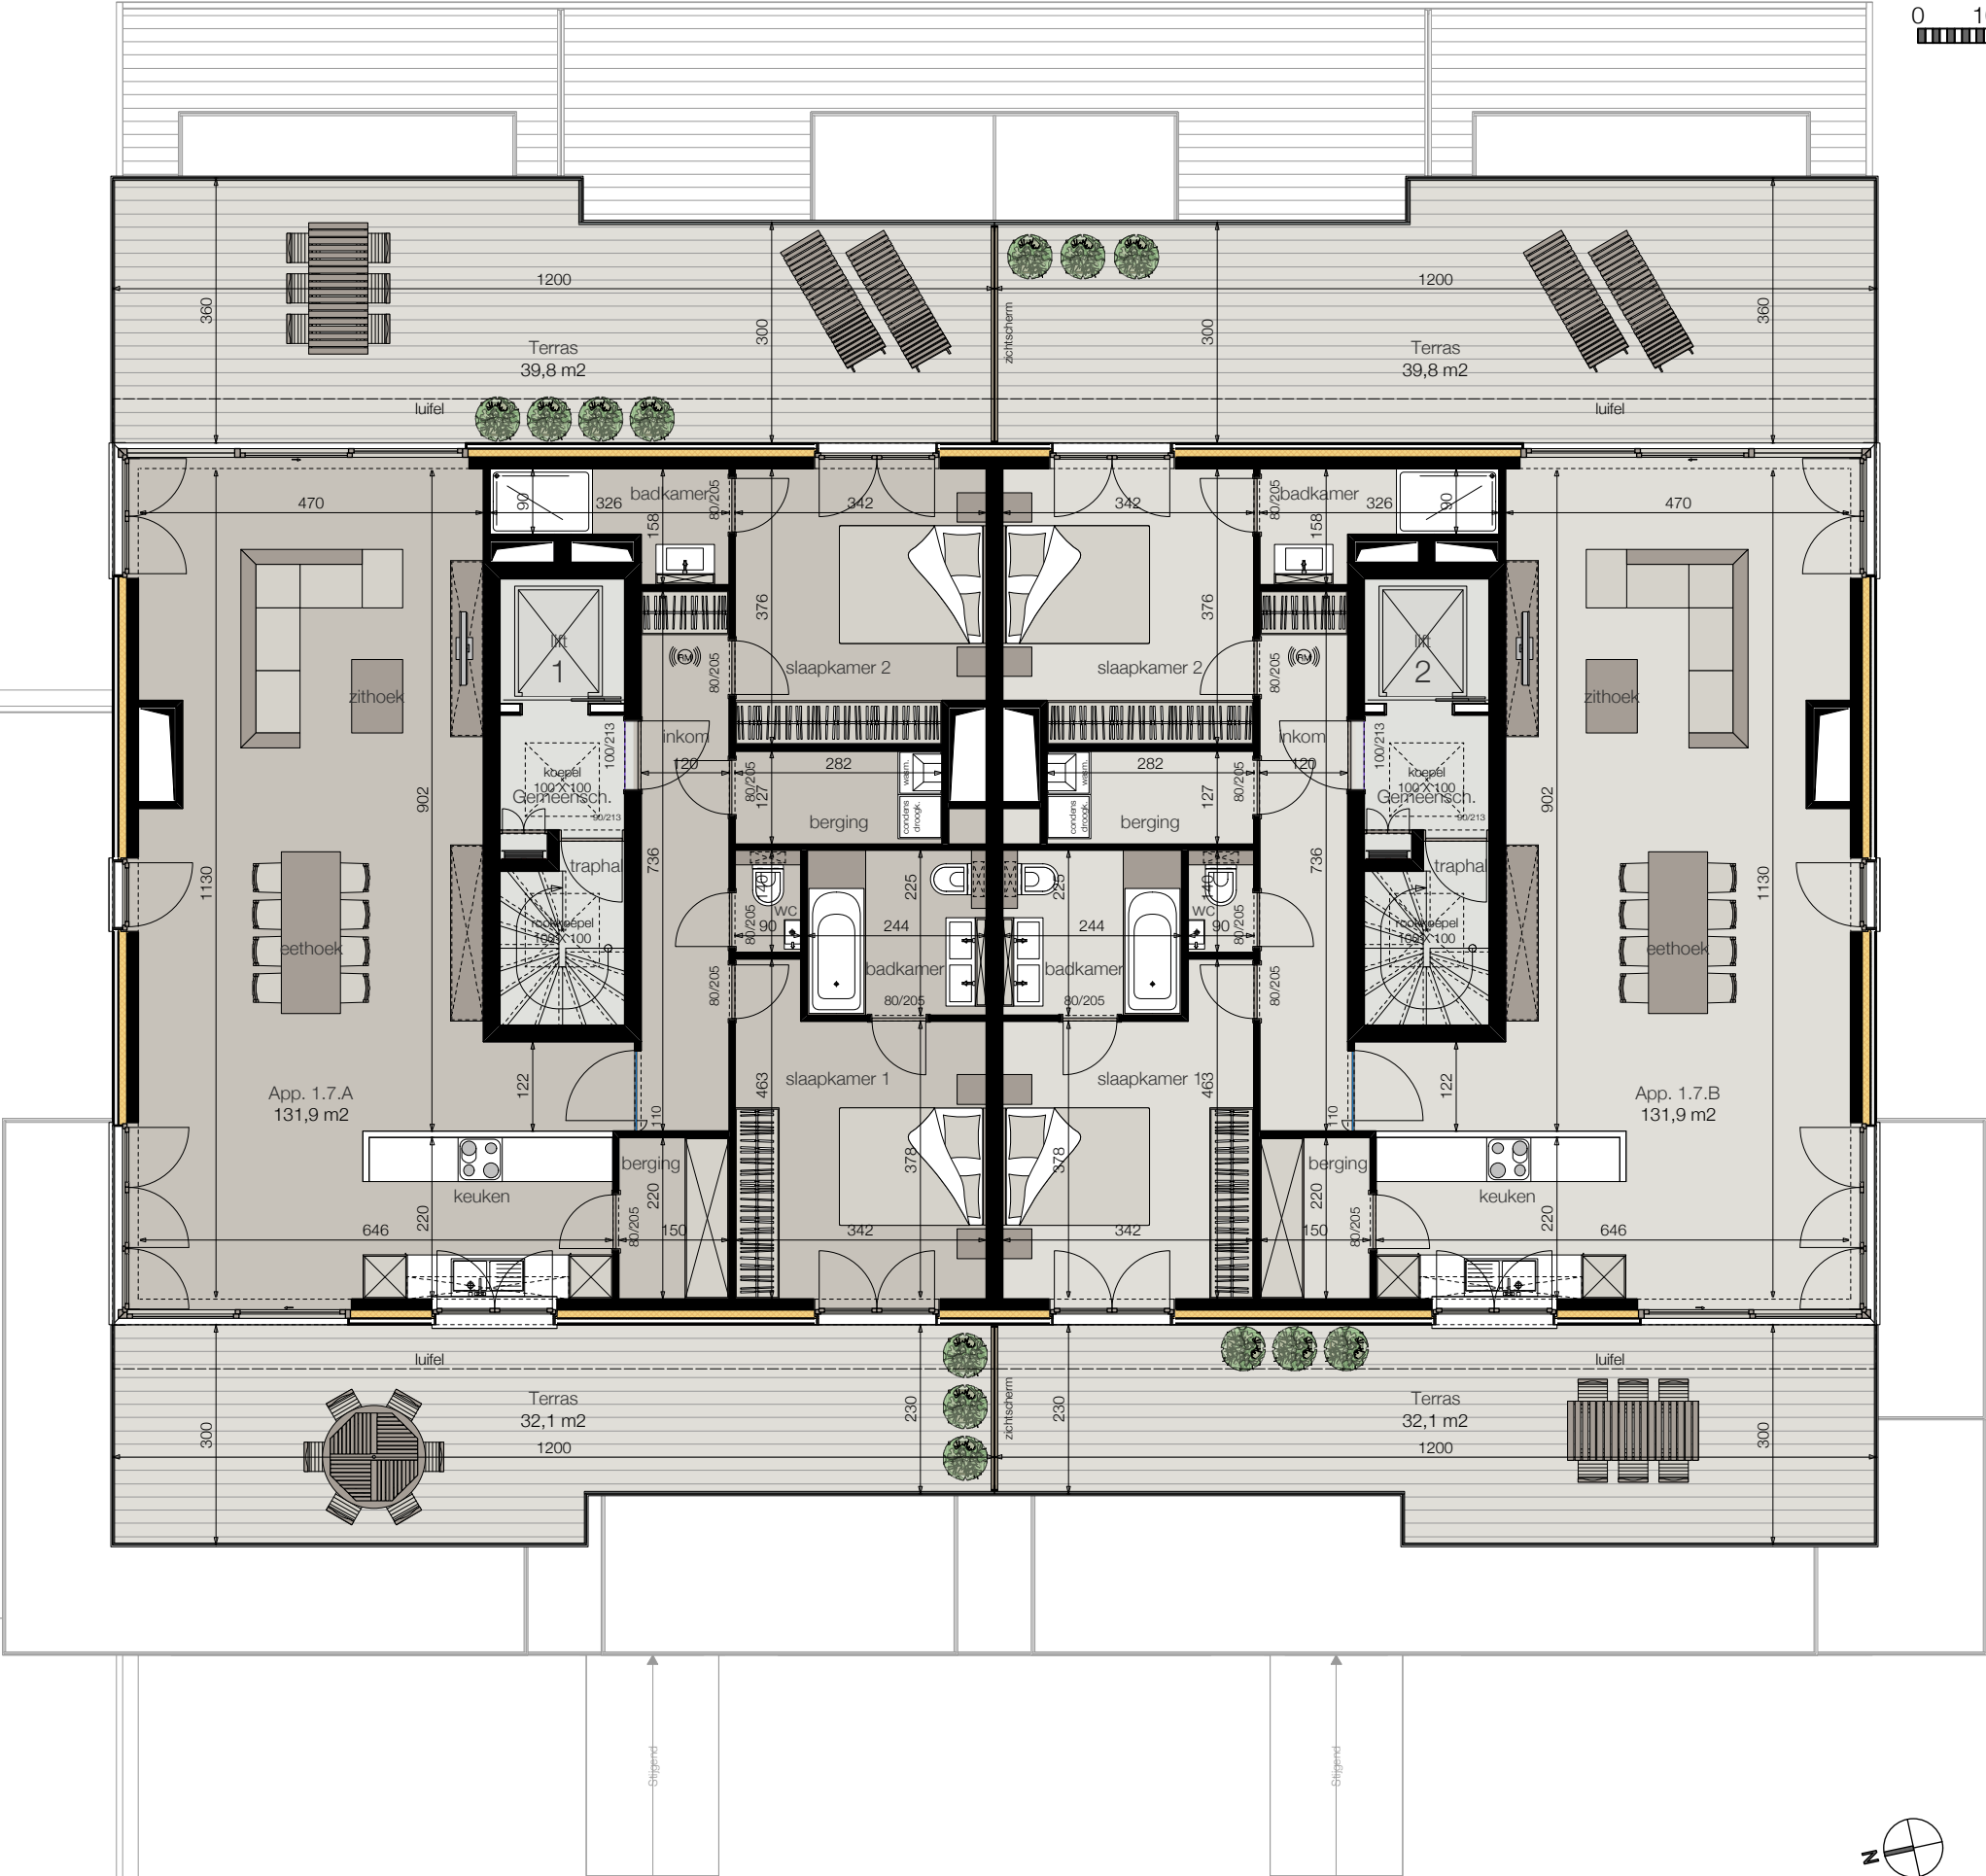

IJzerparel 1: 7° Verdieping
Schaal: 1:100