

INPLANTING
LOT 1D

SCHAAL 1/200

STATISTIEKEN
WONING

BRUTO

+00: 68.50
+01: 68.50
+02: 30.24

167.24m2

NETTO

+00: 53.40
+01: 49.70
+02: 25.90

129.00m2

KROONLIJST

527cm

VOLUME

554.26m3

STATISTIEKEN
AFBRAAK bijgebouw

BRUTO

37.00 m2

VOLUME

72.00m3

STATISTIEKEN
AFBRAAK

BRUTO



420.25 m2

VOLUME

1891.12m3

Gemeente
Afdeling 1
Sectie : I
Nr. : 2517a - 2516a


Ondertekend door Wiebrig Berx (Signature)
Datum: 2023.01.31 14:17:40 CET
Functie: Omgevingsambtenaar
Locatie: DIEPENBEEK

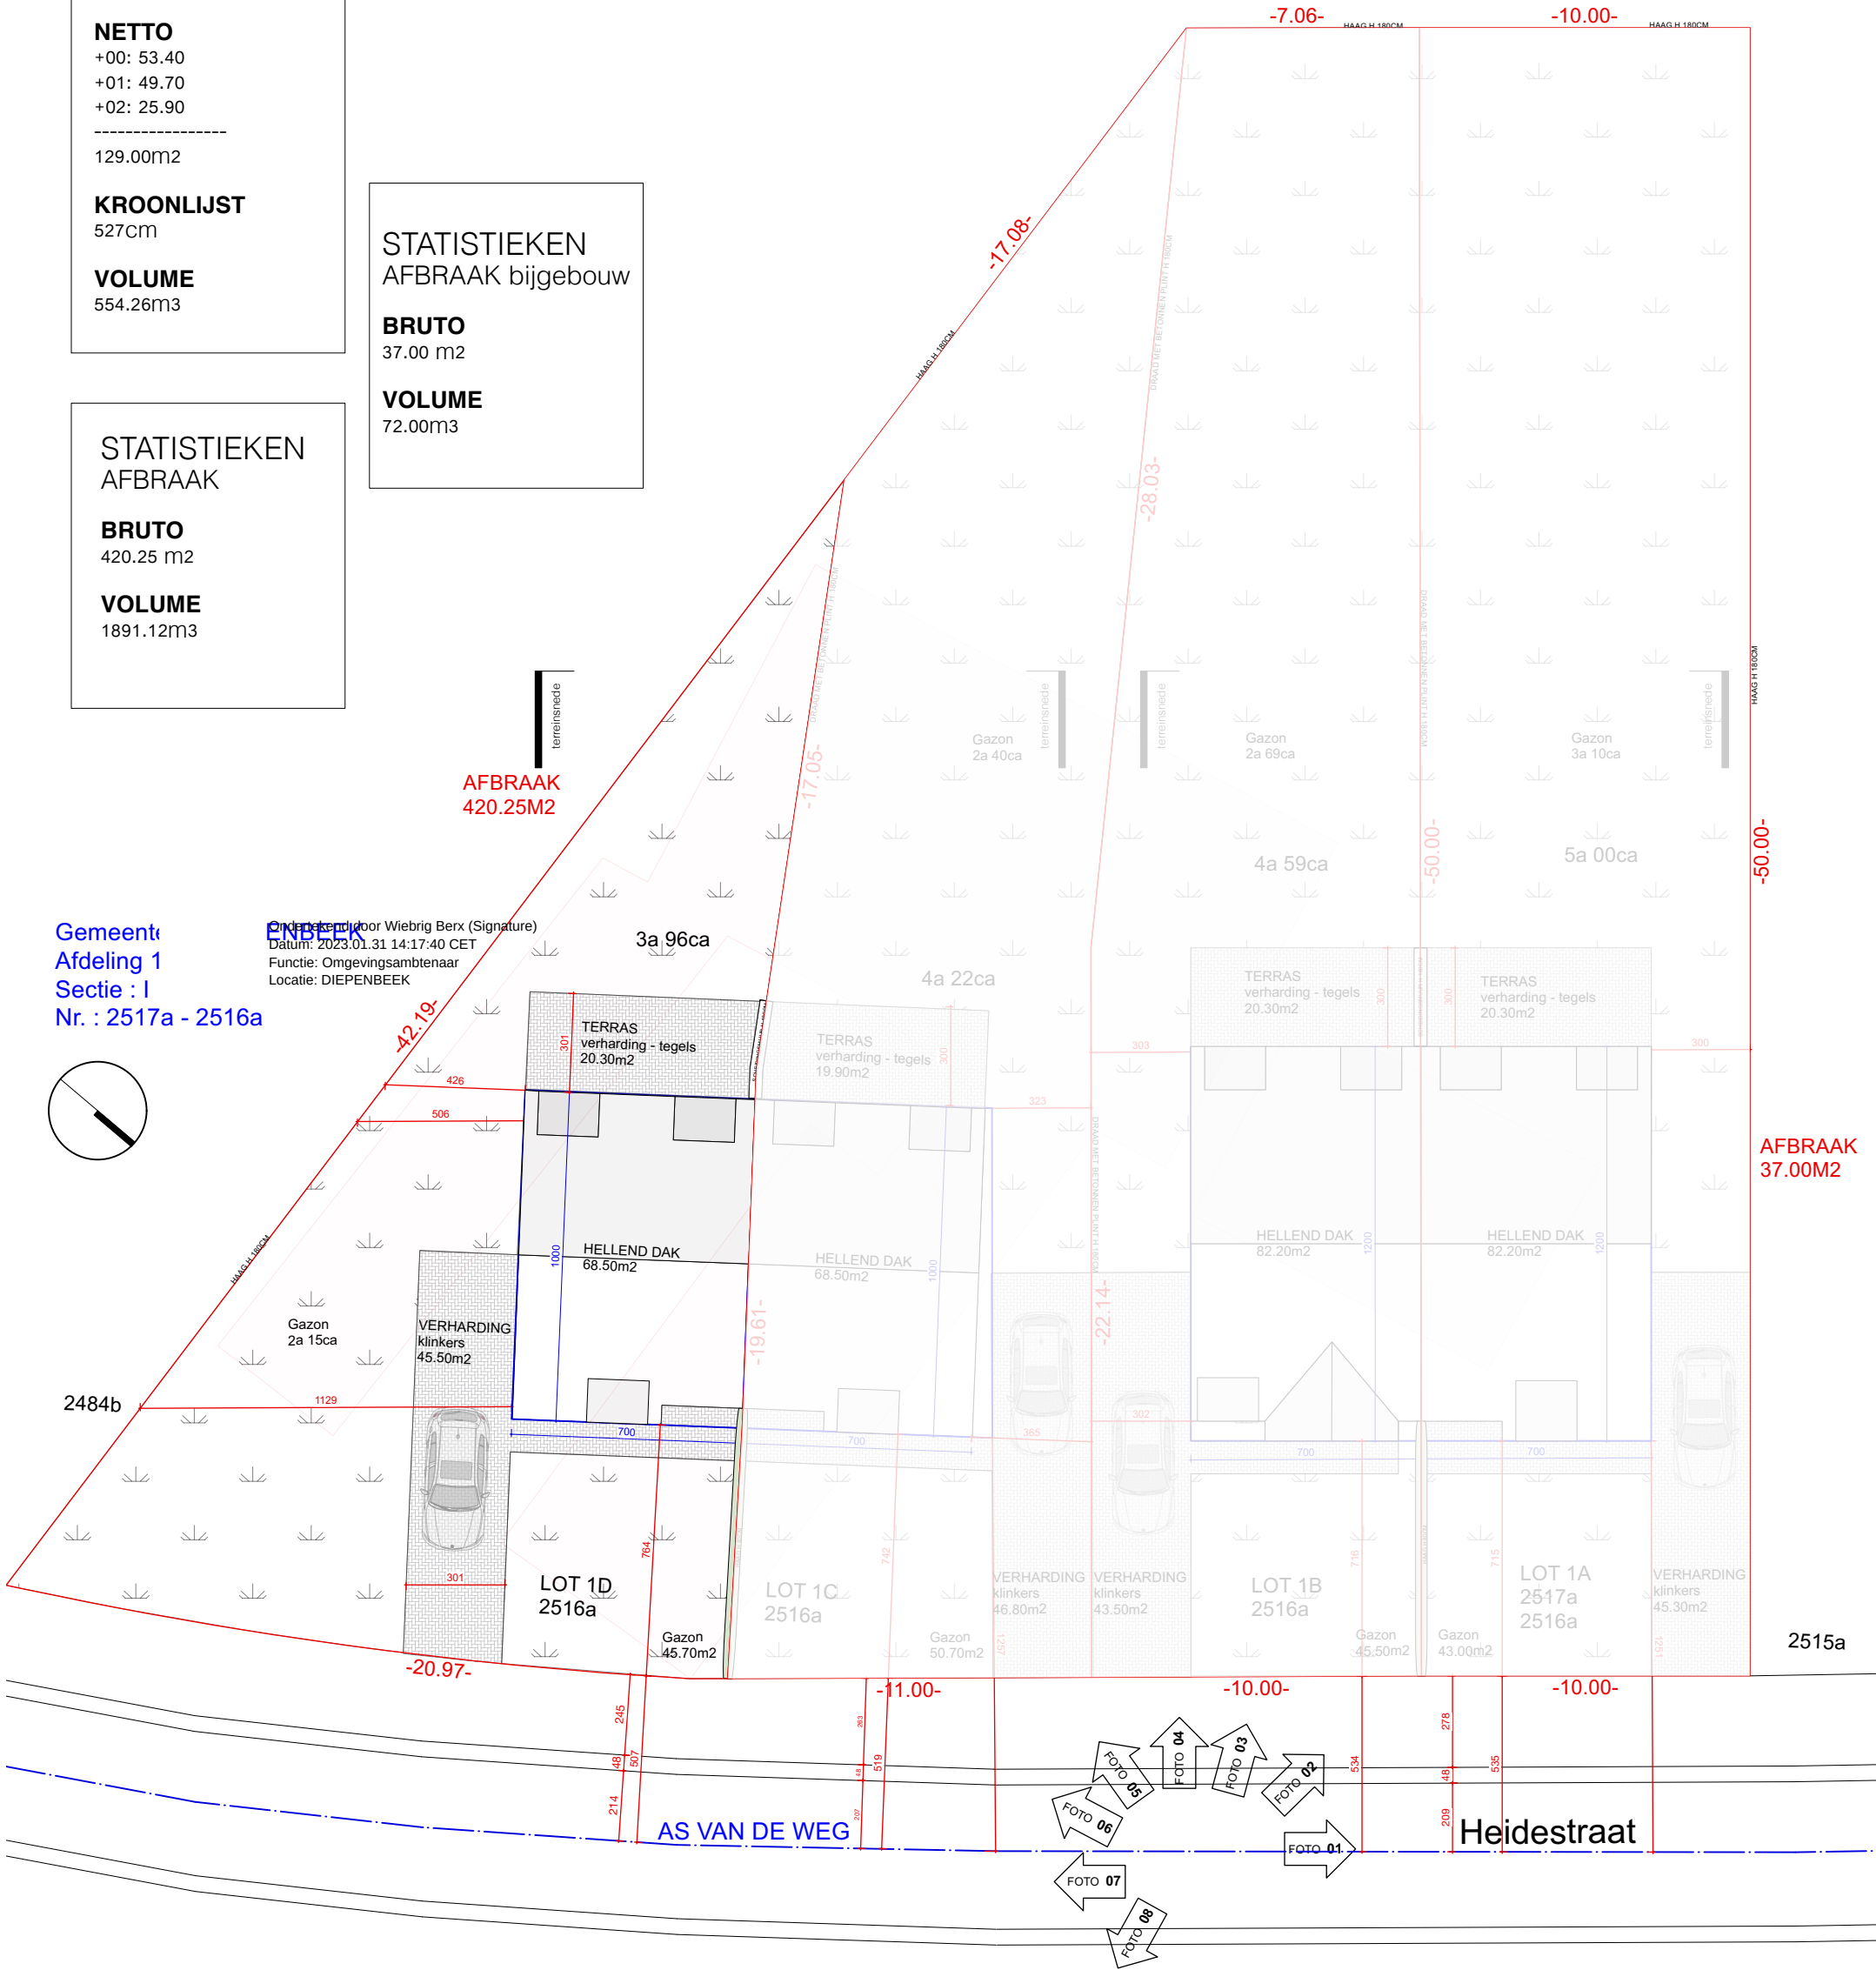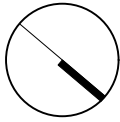

X-act architecten bv bvba

Steenweg 229 | 3590 Diepenbeek
+32 (0)11 76 26 37



Ondertekend door Wiebrig Berx (Signature)
Datum: 2023.01.31 14:16:52 CET
Functie: Omgevingsambtenaar
Locatie: DIEPENBEEK

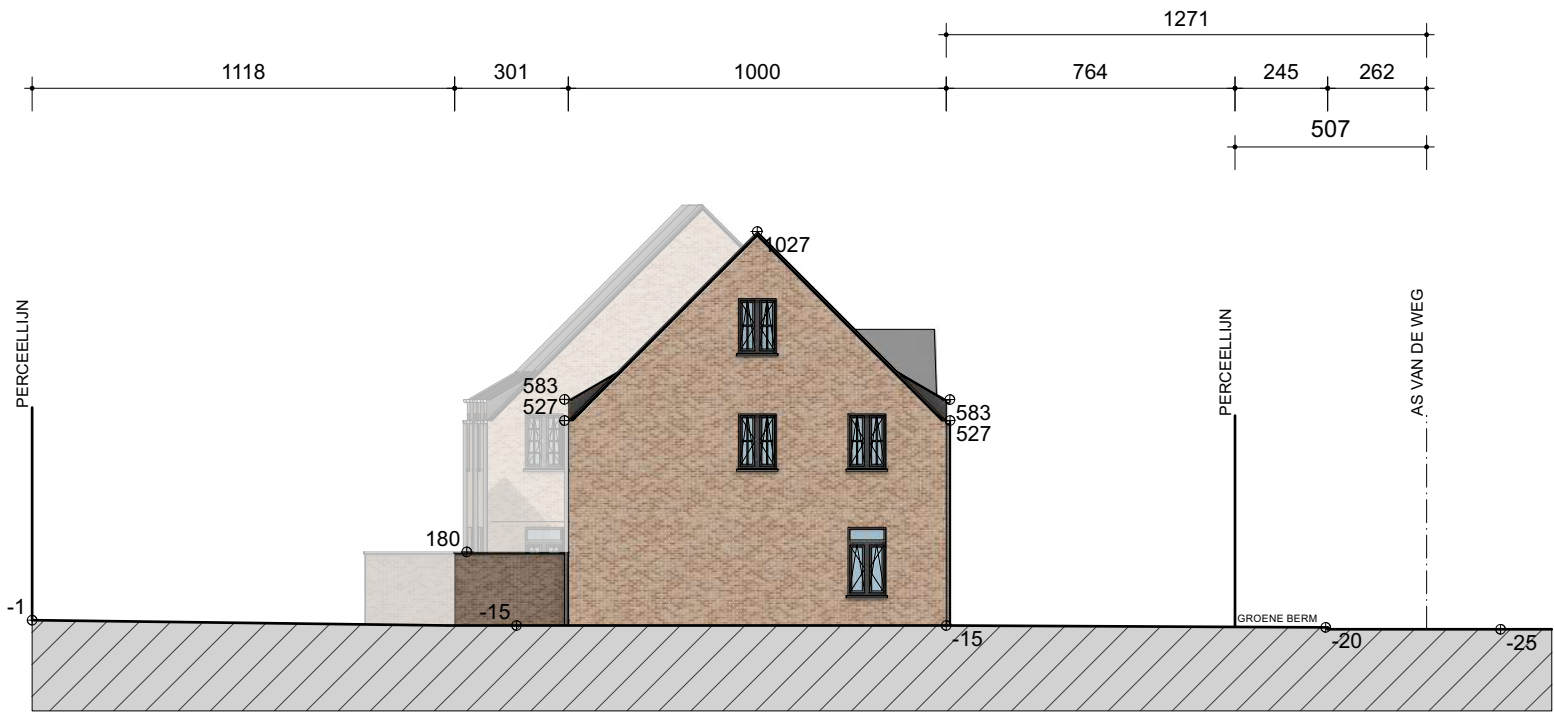

TERREINSNEDE LOT 1D
schaal 1/200

DD

CC

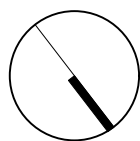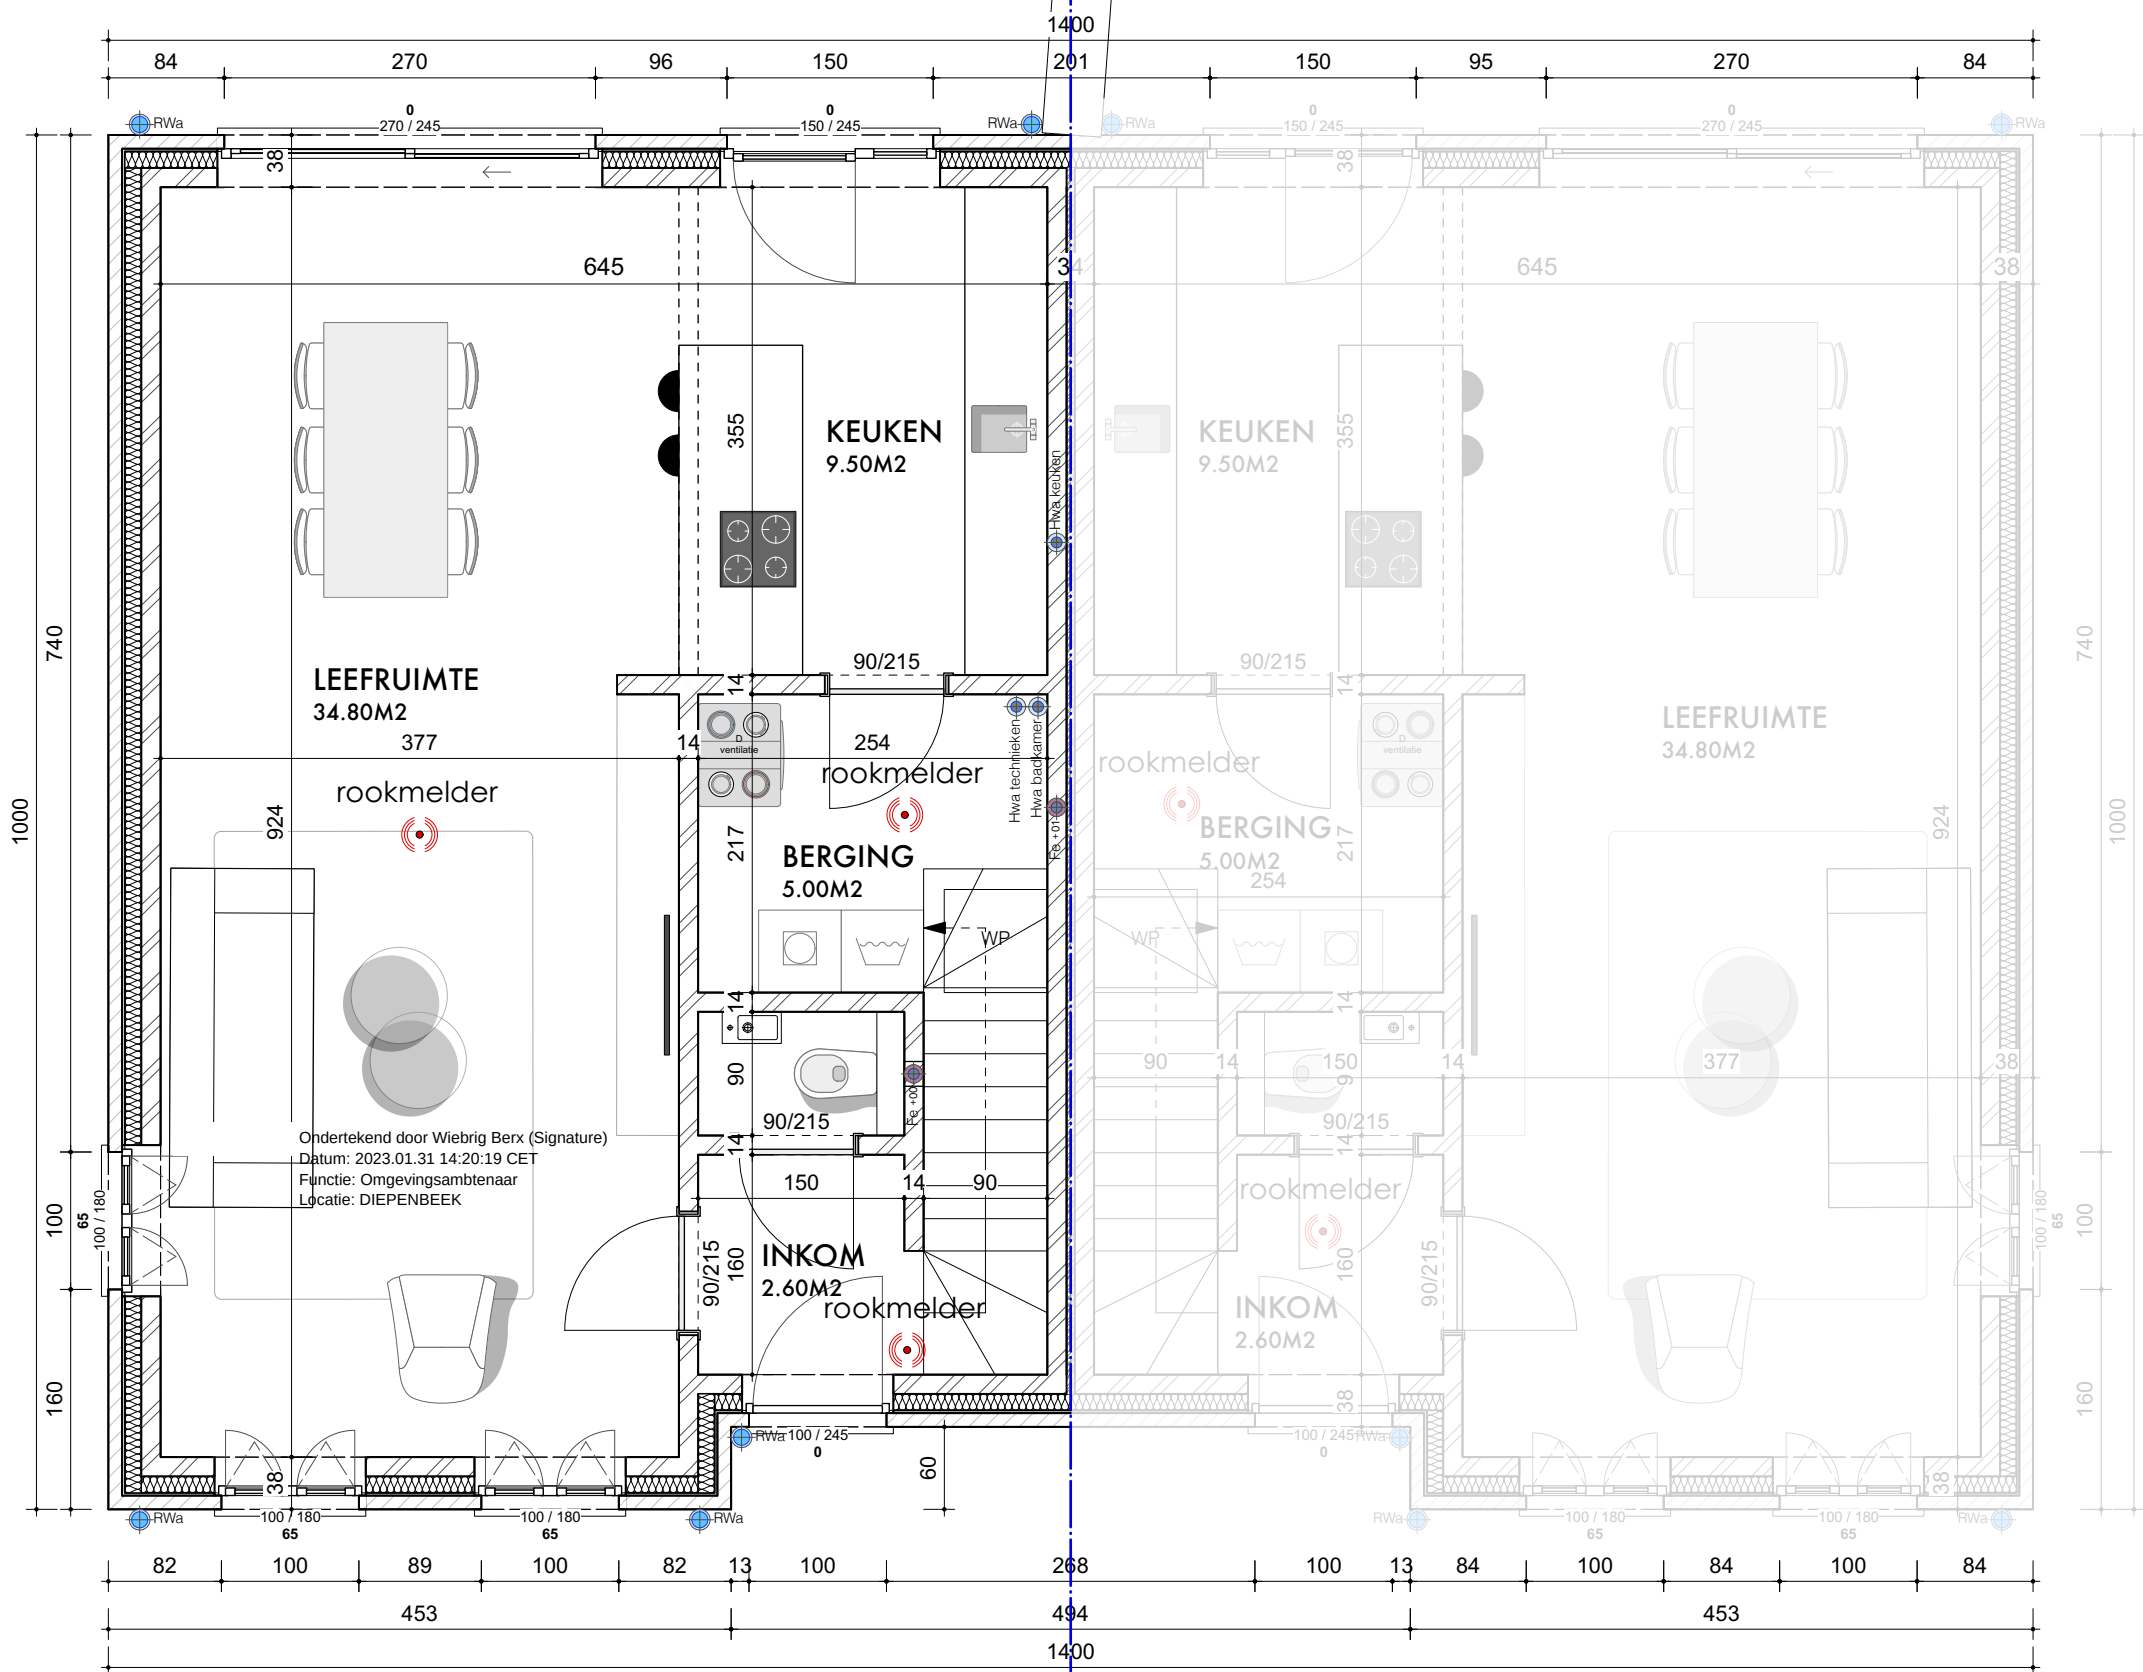



GRONDPLAN +00 LOT 1D 68.50M² BRUTO

LEGENDE GRONDPLANNEN/SNEDES

- ISOLERENDE KIMBLOK
- HOLLE BETONSTEEN
- SNELBOUWSTEEN
- GEVELSTEEN
- DRAAGVLOER
- CEMENTGEBONDEN DEKVLOER
- DAKISOLATIE PUR (harde platen)
- PUR in situ
- ISOLATIE PUR (harde platen)
- MINERALE WOL
- EPS ISOLATIE
- XPS ISOLATIE
- AFBRAAK

DD

CC

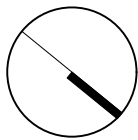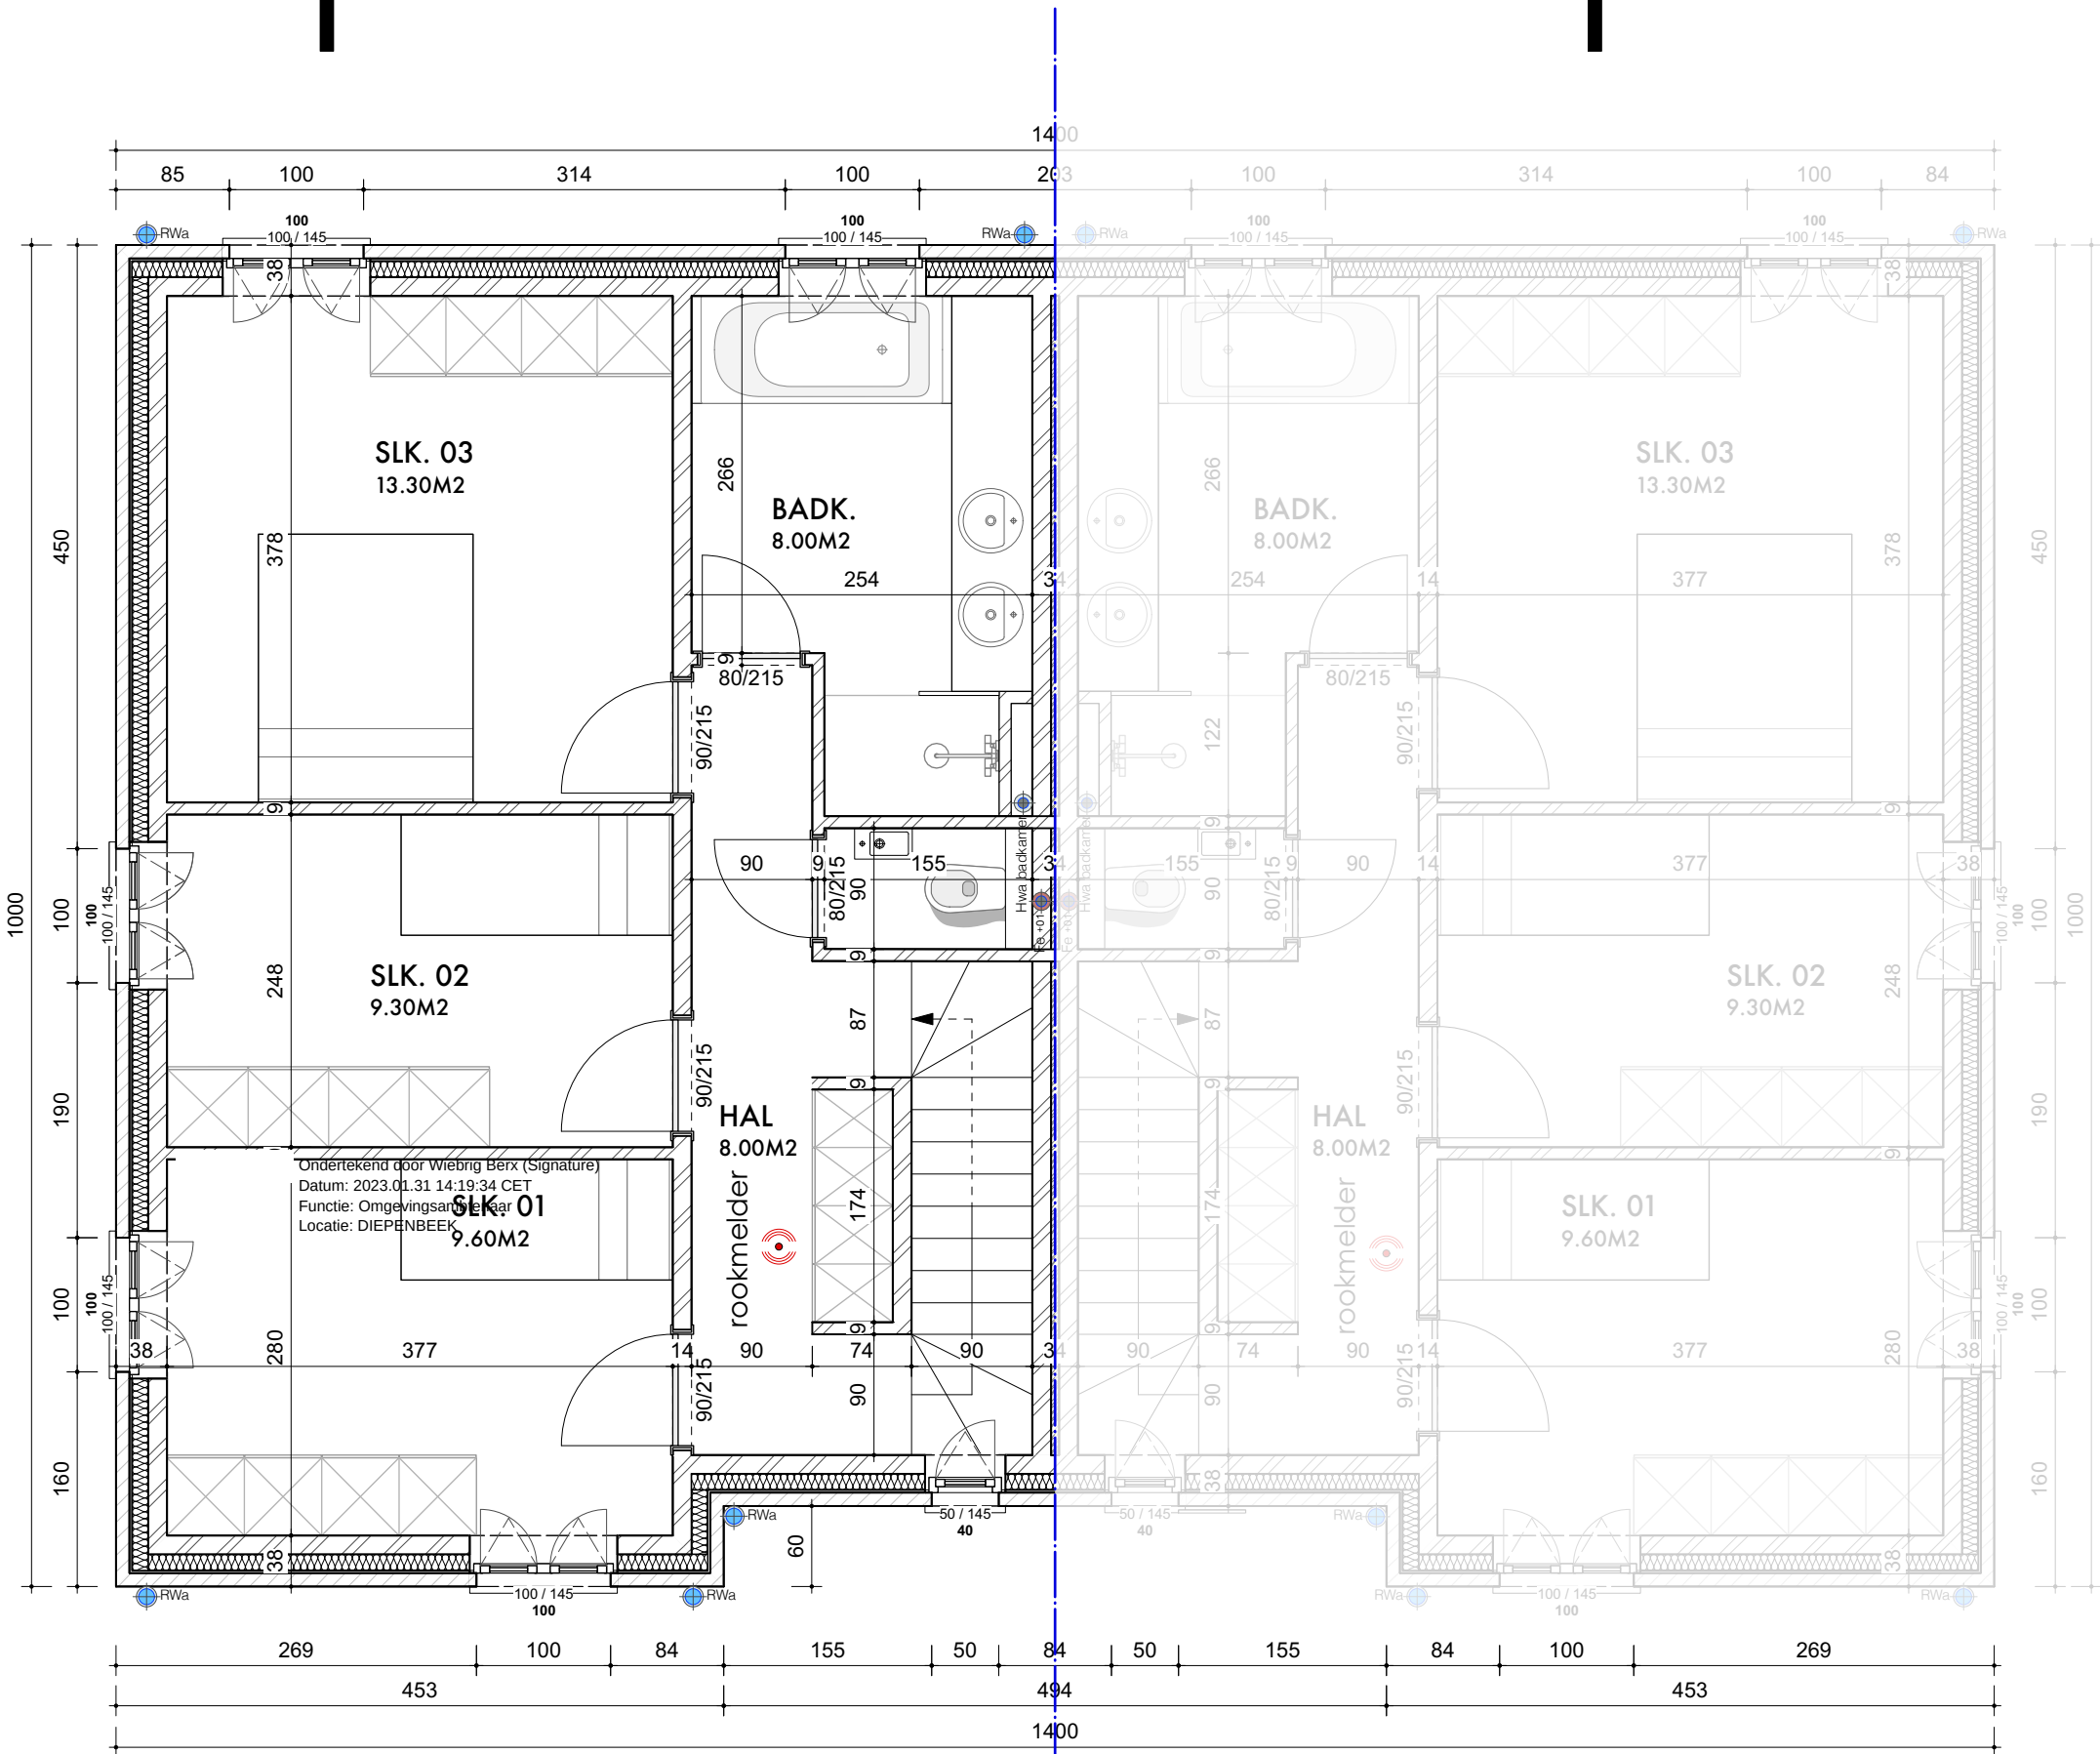



GRONDPLAN +01 LOT 1D
68.50M2 BRUTO

LEGENDE GRONDPLANNEN/SNEDES


- ISOLERENDE KIMBLOK
- HOLLE BETONSTEEN
- SNELBOUWSTEEN
- GEVELSTEEN
- DRAAGVLOER
- CEMENTGEBONDEN DEKvloER
- DAKISOLATIE PUR (harde platen)
- PUR in situ
- ISOLATIE PUR (harde platen)
- MINERALE WOL
- EPS ISOLATIE
- XPS ISOLATIE
- AFBRAAK

DD

CC

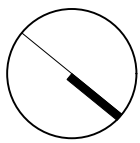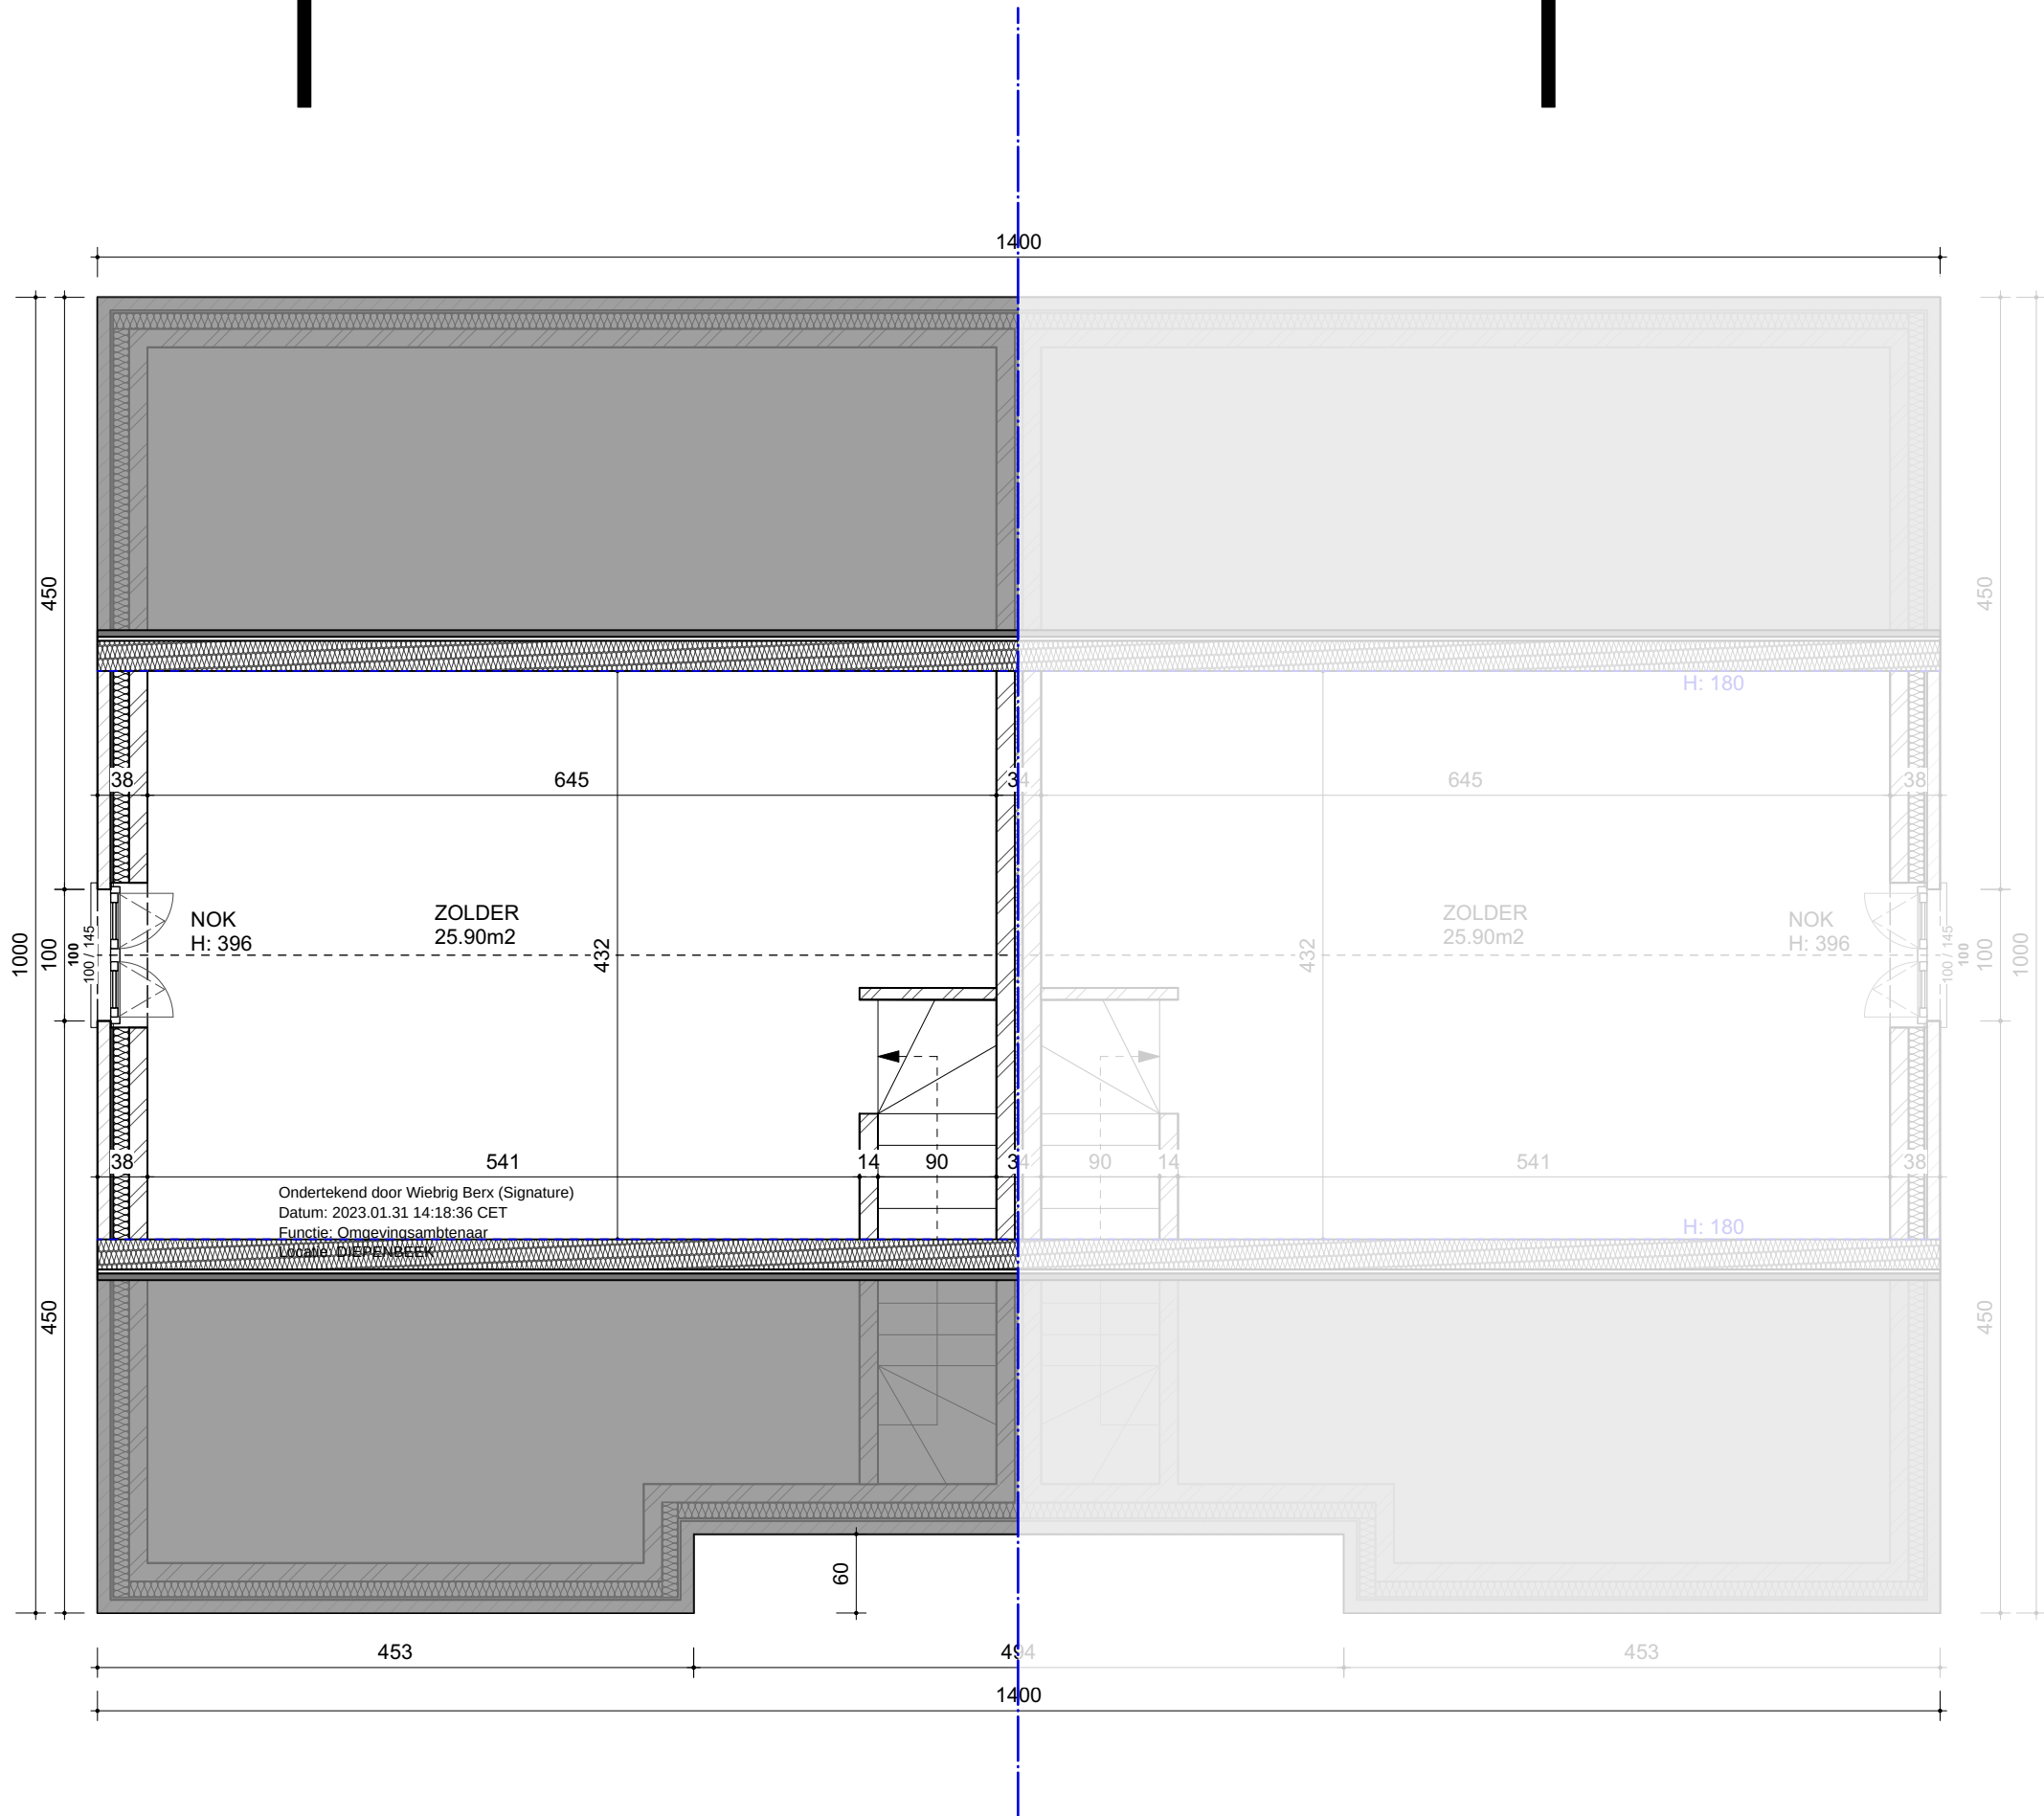

GRONDPLAN +02 LOT 1D
30.24M2 BRUTO

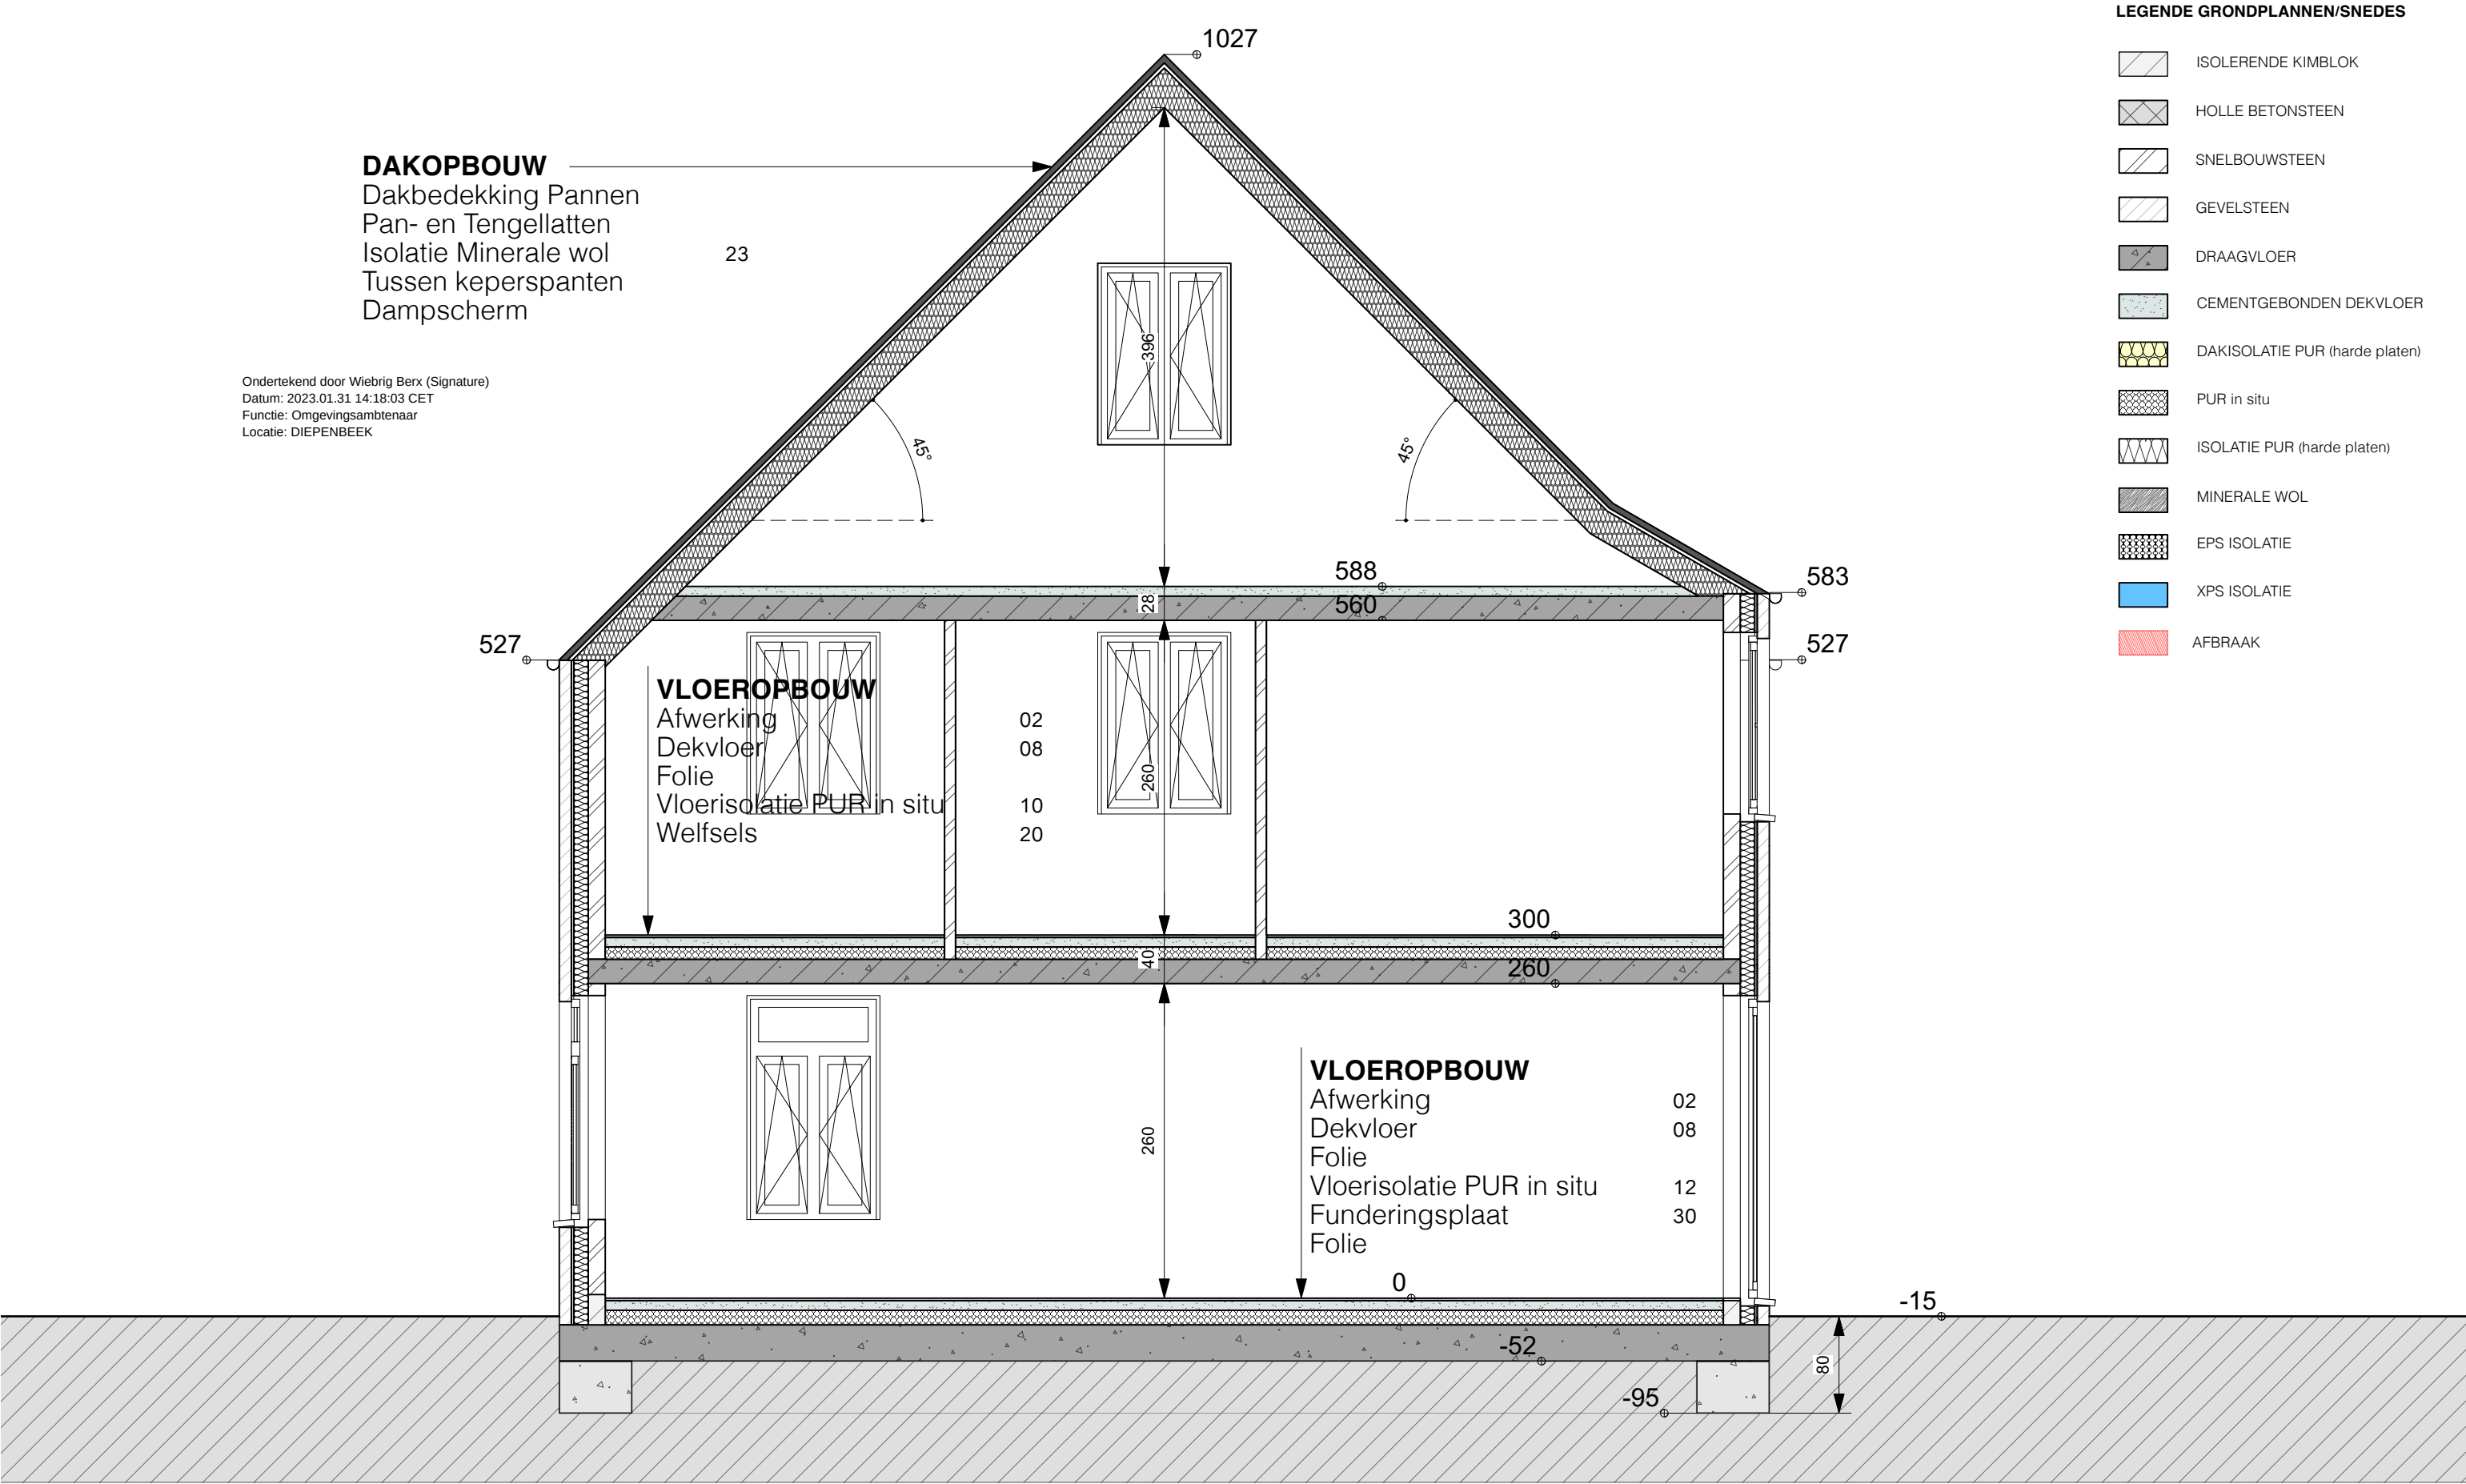

SNEDE DD - LOT 1D
schaal 1/50

MATERIAAL LEGENDE

- 1. Gevelsteen: kleur oranje/bruin genuanceerd
- 2. Buitenschrijnwerk - aluminium - antraciet
- 3. Gevelsteen: kleur wit gekaleid
- 4. Buitenschrijnwerk - houten paneel
- 5. Slagluik - hout
- 6. Regenwaterafvoer - zink - antraciet
- 7. Dorpels - natuursteen gezoet
- 8. Dakbedekking: Pottelberg stormpan
blauw gesmoord

Ondertekend door Wiebrig Berx (Signature)
Datum: 2023.01.31 14:18:11 CET
Functie: Omgevingsambtenaar
Locatie: DIEPENBEEK





Ondertekend door Wiebrig Berx (Signature)
Datum: 2023.01.31 14:15:59 CET
Functie: Omgevingsambtenaar
Locatie: DIEPENBEEK

MATERIAAL LEGENDE

- 1. Gevelsteen: kleur oranje/bruin genuanceerd
- 2. Buitenschrijnwerk - aluminium - antraciet
- 3. Gevelsteen: kleur wit gekaleid
- 4. Buitenschrijnwerk - houten paneel
- 5. Slagluik - hout
- 6. Regenwaterafvoer - zink - antraciet
- 7. Dorpels - natuursteen gezoet
- 8. Dakbedekking: Pottelberg stormpan blauw gesmoord

