

Voet - De Raet
Kenny & Kathy
De Keyserhoeve 73
2040 Zandvliet
+32 471 31 79 06
iut_deraetkenny@icloud.com

VERBOUWING
2-GEVEL-WONING

De Keyserhoeve 73
2040 Zandvliet
CPK 1820C034/OLO05


2307 - 200

AANGESTELDING

grondplans 150
doorsnede 150
gevelaanzichten 1100

04 07 2024 .1/4

Geert De Smet
architect
Spanjensmolenstraat 27
2040 Antwerpen (Zandvliet)
telefoon +32 472 97 02 35
info@dsarchitectenbureau.be
GDS ARCHITECTENBUREAU BV VOF

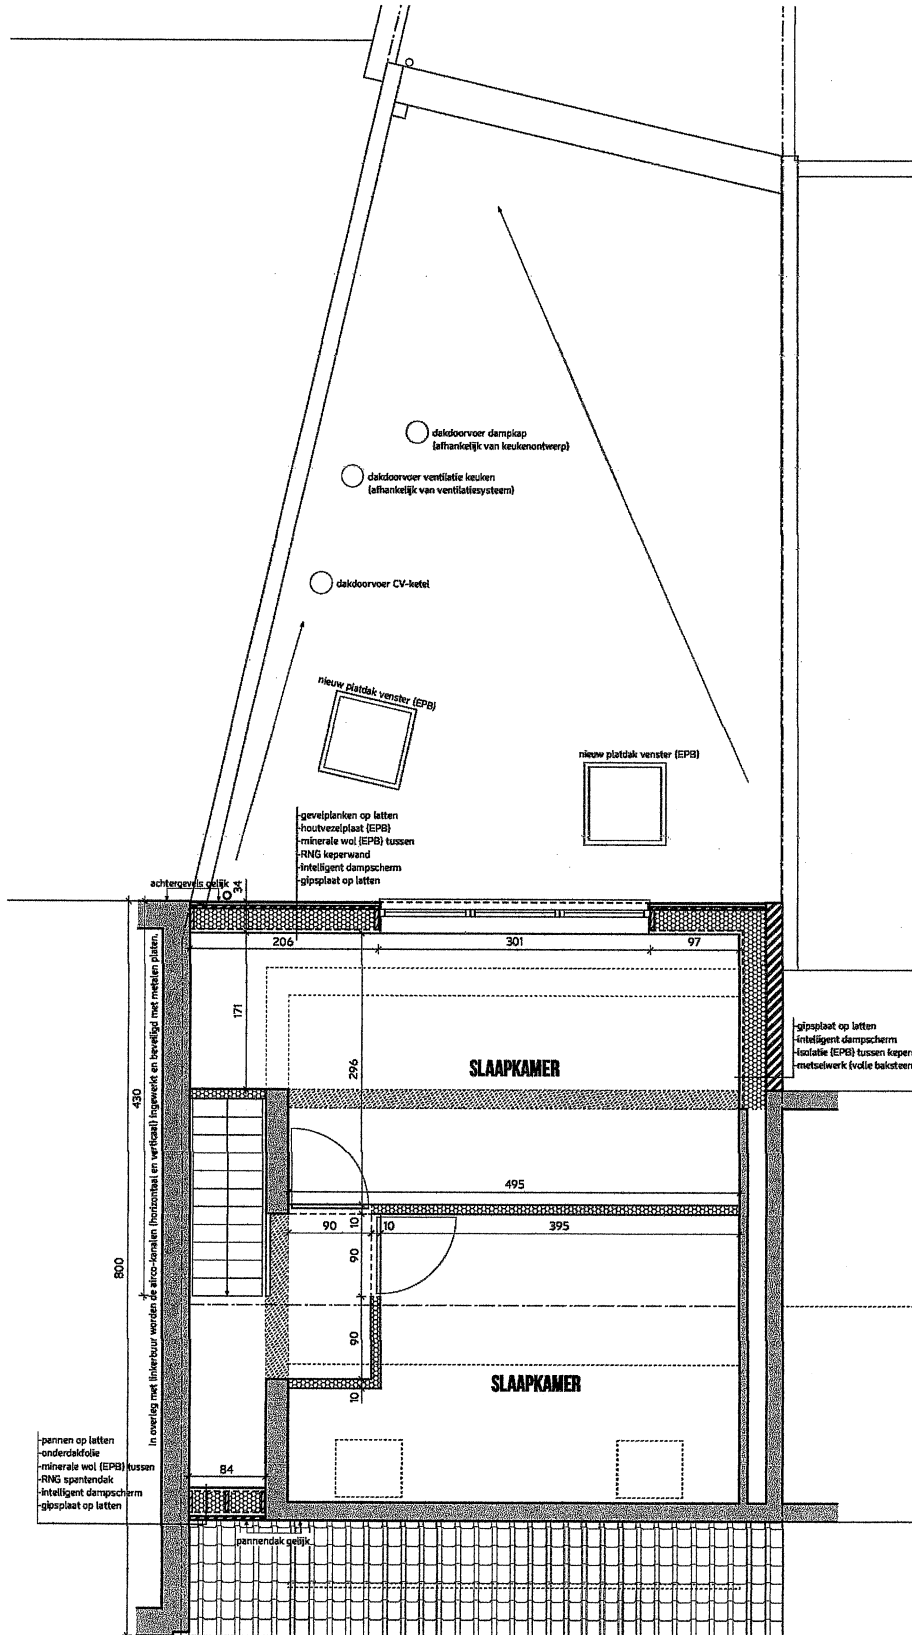



Voet - De Raet
Kenny & Kathy
De Keyserhoeve 73
2040 Zandvliet
+32 471 31 79 06
tct_deraethy@icloud.com

VERBOUWING
2-DEVEL-WONING

De Keyserhoeve 73
2040 Zandvliet
CPK 1820C0314/001005

2307 - 200

AANBESTEDING

grondplaat 1:50
doorsnede 1:50
gevelaanzichten 1:100

04 07 2024 /4

Geert De Smet
architect
Spaansmolenstraat 27
2040 Antwerpen (Zandvliet)
télfoon +32 472 97 02 35
info@geertdesmetarchitectenbureau.be
GDS ARCHITECTENBUREAU BV VOOF

